Príloha č.4: Koordinačná situácia



PODORYSNÁ SCHÉMA

REZ

RETENČNÁ VSAKOVACIA DAŽĎOVÁ NÁDRŽ

PODORYSNÁ SCHÉMA

REZ

UMELÁ MOKRAŇ

VSAKOVACIA PRIEKOPA S POUŽITÍM PLASTOVÝCH BLOKOV – MULDA

LEGENDA EXISTUJÚCE INŽINIERSKE SIETE

- plyn VTL
- plyn STL
- elektrické vedenie NN
- elektrické vedenie VN
- elektrické vedenie VVN
- kanalizácia
- dažďová kanalizácia
- splašková kanalizácia
- tlaková kanalizácia
- vodovod
- telekomunikačné káble
- existujúca vzrastlá zeleň

LEGENDA NOVONAVRHOVANÉ INŽINIERSKE SIETE

- plyn
- elektrické vedenie NN
- elektrické vedenie VN
- elektrické vedenie VVN
- zaolejovaná kanalizácia
- dažďová kanalizácia
- splašková kanalizácia
- tlaková kanalizácia
- vodovod
- požiarny vodovod
- verejné osvetlenie

LEGENDA A URBANISTICKÉ BILANCIE PRE ZÓNU A — 282 520,0 m² (100 %)

	ZASTAVANÁ PLOCHA A (BUILD UP AREA)	148 075,0 m² (52 %)
	SPEVNENÁ PLOCHA (PAVED AREA)	15 700,0 m² (08 %)
	SPEVNENÁ PLOCHA CEZ ORL	45 152,0 m² (14 %)
	CYKLOTRASA	
	ZELENÁ PLOCHA (GREEN AREA)	73 593,0 m² (26 %)
	VSAKOVACIA PRIEHLBEŇ, MULDA	
	POŽIARNE NEBEZPEČNÝ PRIESTOR	

VHS RIEŠENIE JE SPRACOVANÉ V SÚLADE S TECHNICKÝMI PODMIENKAMI NAKLADANIA S DAŽĎOVÝMI VODAMI ODVÁDZANÝMI Z POZEMKOV POZEMNÝCH KOMUNIKÁCIÍ A PAROVÍSK (MDaV SR, február 2019)

NÁZOV STAVBY	VÝROBNO - SKLADOVÁ ZÓNA ZELENEČ variant B		
STAVEBNÍK	REDE-PROJECT spol.s.r.o., Koprivnická 9/G, 84102 Bratislava	ZAKÁZ. \ ARCH. Č. PR.	2019_02
GENERÁLNY PROJEKTANT	REDE-PROJECT spol.s.r.o., Koprivnická 9/G, 84102 Bratislava	DÁTUM EXPEDÍCIE	2019_12_09
HLAVNÝ INŽINIER PROJEKTU	Ing. arch. MARTIN STOLIČNÝ	DIGITÁLNE . Č. VÝKR.	ZEL_DUR_000_00C_KSS_001_r00_191203
ZODPOVEDNÝ PROJEKTANT	Ing. arch. RADOVAN PANÁČEK	VÝŠKA BALT P.V.	137,10 m.n.m.
MIESTO STAVBY	k.ú. ZELENEČ p.č. 2210/1	FORMÁT	A1
OBJEKT	VÝROBNO- SKLADOVÉ HALY- zóna A a B	MIERKA	1:1250
OBSAH VÝKRESU	**KOORDINAČNÁ SITUÁCIA STAVBY ZÓNA A**	Č. ČASTI	00C
		PROFESIA	STC
		REVÍZIA	r00
DUR		Č. VÝKRESU	PARÉ
STUPEŇ PD	**DOKUMENTÁCIA PRE ÚZEMNÉ ROZHODNUTIE**	001	

Príloha č. 5: Body napojenia

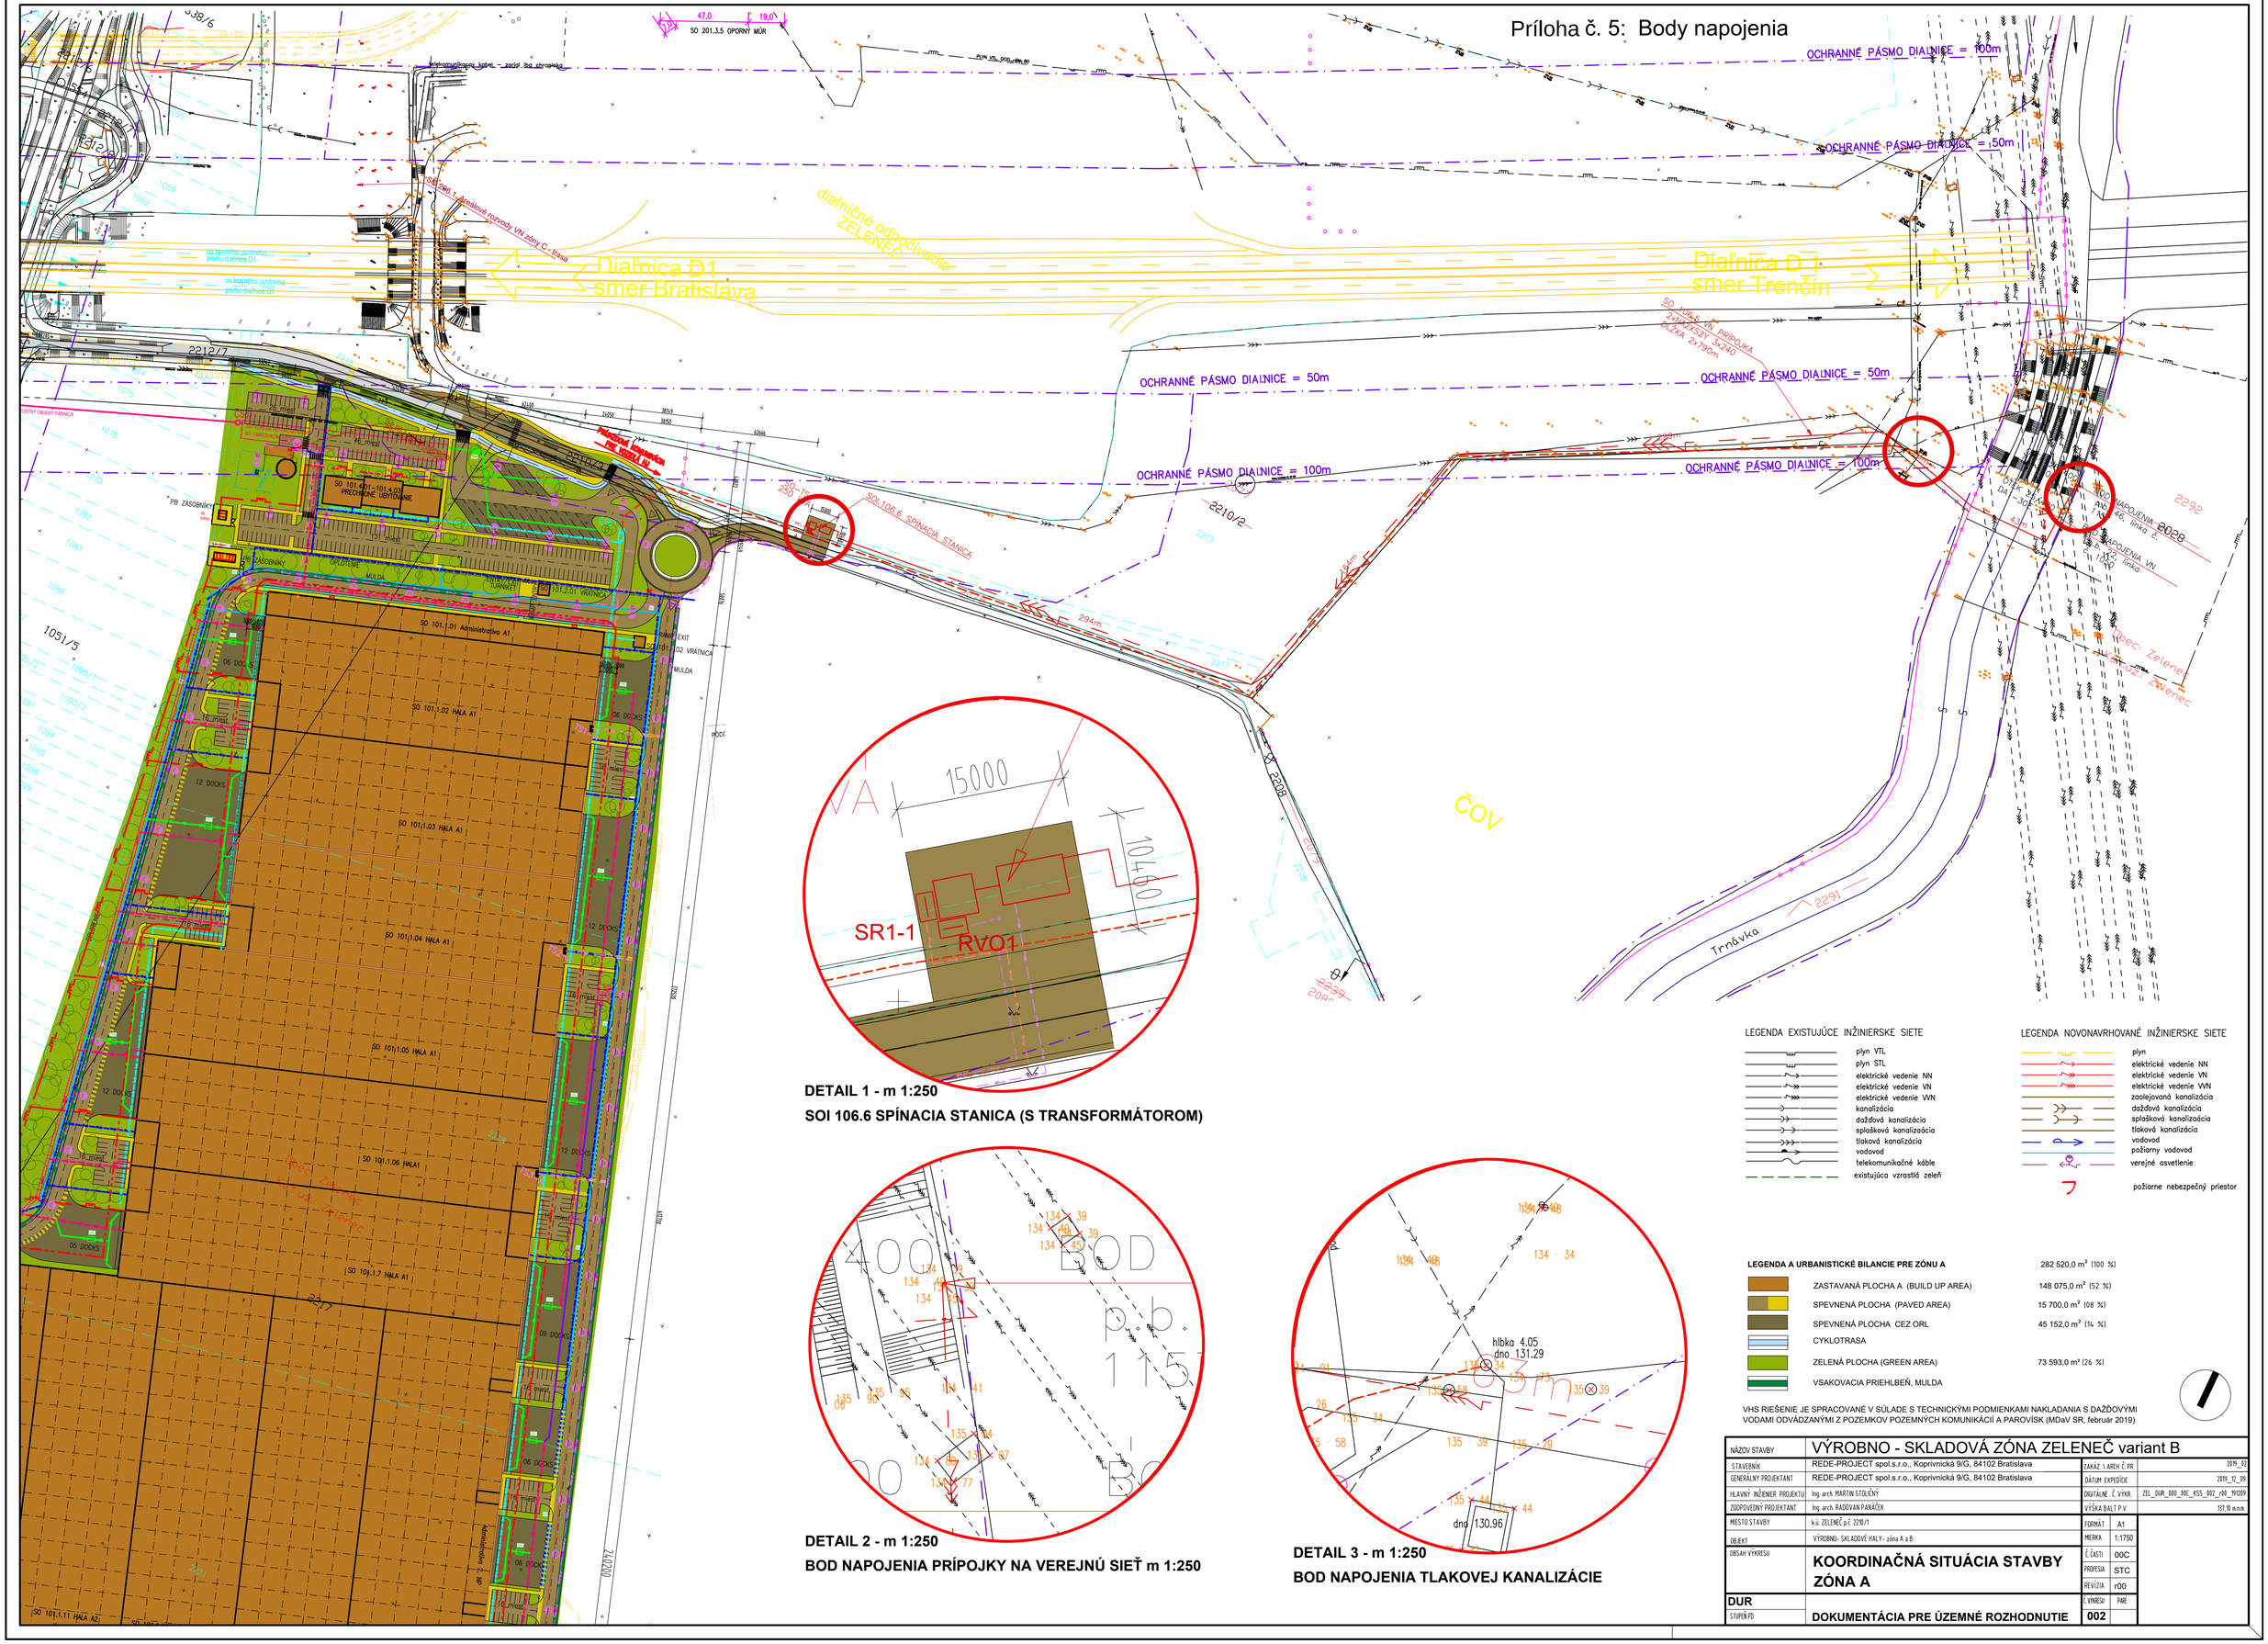

DETAIL 1 - m 1:250

SOI 106.6 SPÍNACIA STANICA (S TRANSFORMÁTOROM)

DETAIL 2 - m 1:250

BOD NAPOJENIA PRÍPOJKY NA VEREJNÚ SIEŤ m 1:250

DETAIL 3 - m 1:250

BOD NAPOJENIA TLAKOVEJ KANALIZÁCIE

LEGENDA EXISTUJÚCE INŽINIERSKE SIETE

- plyn VTL
- plyn STL
- elektrické vedenie NN
- elektrické vedenie VN
- elektrické vedenie VVN
- kanalizácia
- dažďová kanalizácia
- splašková kanalizácia
- tlaková kanalizácia
- vodovod
- telekomunikačné káble
- existujúca vzrastlá zeleň

LEGENDA NOVONAVRHOVANÉ INŽINIERSKE SIETE

- plyn
- elektrické vedenie NN
- elektrické vedenie VN
- elektrické vedenie VVN
- zaolejovaná kanalizácia
- dažďová kanalizácia
- splašková kanalizácia
- tlaková kanalizácia
- vodovod
- požiarny vodovod
- verejné osvetlenie
- požiarne nebezpečný priestor

LEGENDA A URBANISTICKÉ BILANCIE PRE ZÓNU A — 282 520,0 m² (100 %)

	ZASTAVANÁ PLOCHA A (BUILD UP AREA)	148 075,0 m² (52 %)
	SPEVNENÁ PLOCHA (PAVED AREA)	15 700,0 m² (08 %)
	SPEVNENÁ PLOCHA CEZ ORL	45 152,0 m² (14 %)
	CYKLOTRASA	
	ZELENÁ PLOCHA (GREEN AREA)	73 593,0 m² (26 %)
	VSAKOVACIA PRIEHLBEŇ, MULDA	

VHS RIEŠENIE JE SPRACOVANÉ V SÚLADE S TECHNICKÝMI PODMIENKAMI NAKLADANIA S DAŽĎOVÝMI VODAMI ODVÁDZANÝMI Z POZEMKOV POZEMNÝCH KOMUNIKÁCIÍ A PAROVÍSK (MDaV SR, február 2019)

NÁZOV STAVBY	VÝROBNO - SKLADOVÁ ZÓNA ZELENEČ variant B		
STAVEBNÍK	REDE-PROJECT spol.s.r.o., Koprivnická 9/G, 84102 Bratislava	ZAKÁZ. Č. ARCH. Č. PR.	2019_02
GENERÁLNY PROJEKTANT	REDE-PROJECT spol.s.r.o., Koprivnická 9/G, 84102 Bratislava	DÁTUM EXPEDÍCIE	2019_12_09
HLAVNÝ INŽINIER PROJEKTU	Ing. arch. MARTIN STOLIČNÝ	DIGITÁLNE Č. VÝKR.	ZEL_DUR_000_00C_KSS_002_r00_191209
ZODPOVEDNÝ PROJEKTANT	Ing. arch. RADOVAN PANÁČEK	VÝŠKA BALT P.V.	137,10 m.n.m.
MIESTO STAVBY	k.ú. ZELENEČ p.č. 2210/1	FORMÁT	A1
OBJEKT	VÝROBNO - SKLADOVÉ HALY - zóna A a B	MIERKA	1:1750
OBSAH VÝKRESU	**KOORDINAČNÁ SITUÁCIA STAVBY ZÓNA A**	Č. ČASTI	00C
		PROFESIA	STC
		REVÍZIA	r00
DUR		Č.VÝKRESU	PARE
STUPEŇ PD	**DOKUMENTÁCIA PRE ÚZEMNÉ ROZHODNUTIE**	002	