




Príloha č.6. Pohľady - hala

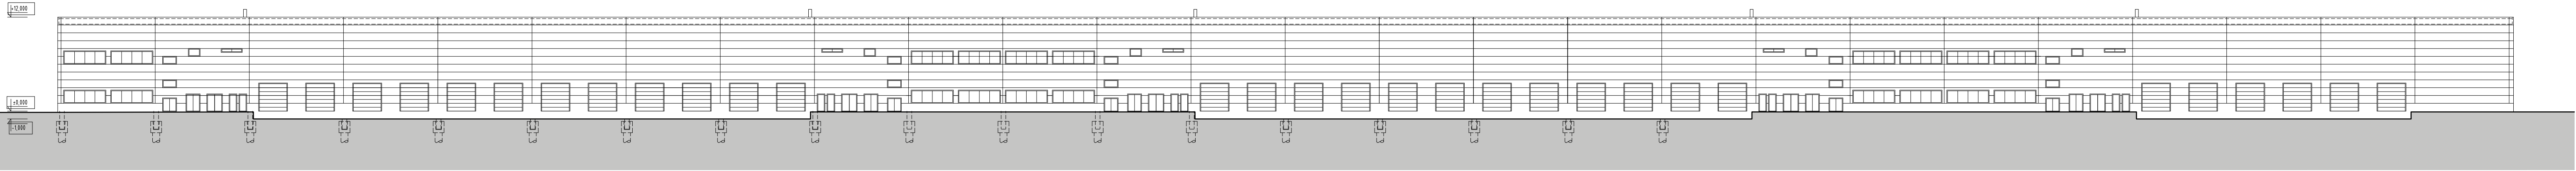

ZÓNA A POHLAD ZADNÝ (JUŽNÝ)

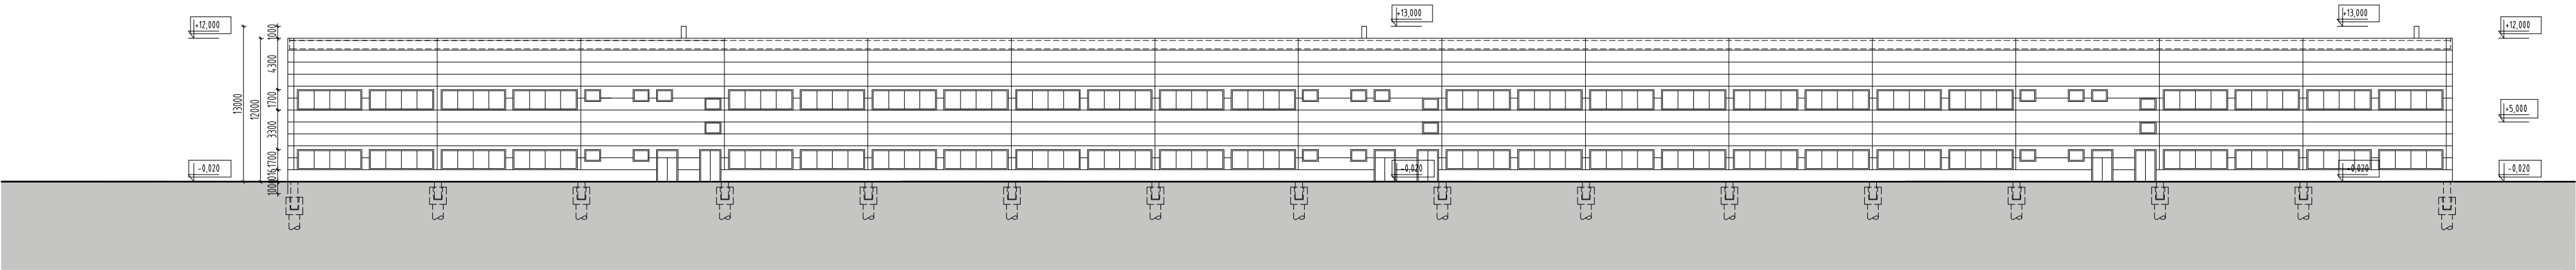

ZÓNA A POHLAD ČELNÝ (SEVERNÝ)

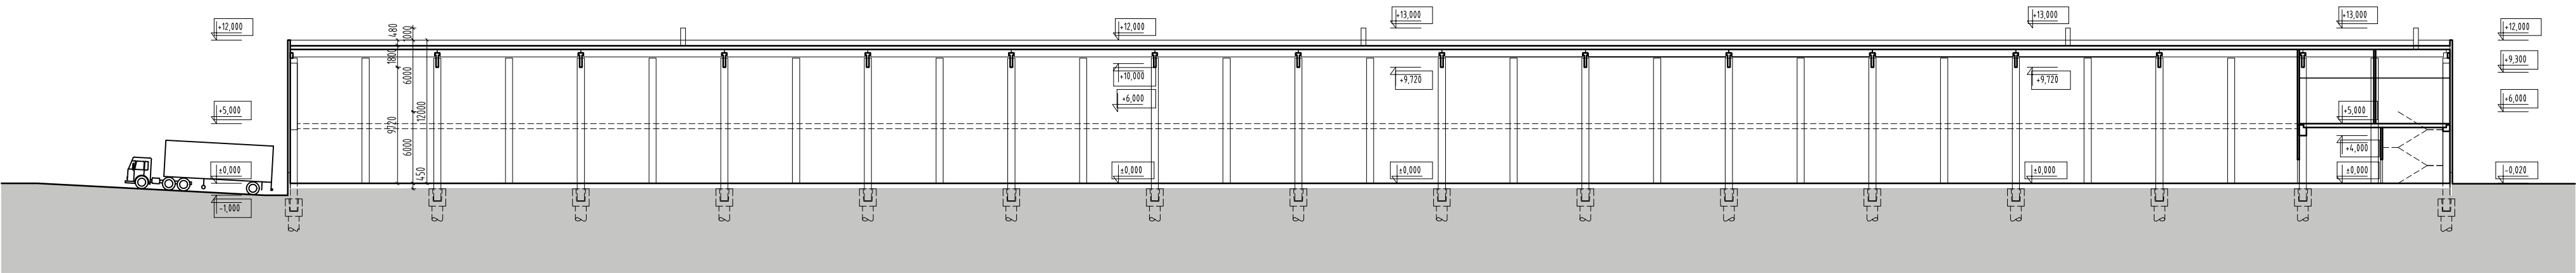

NÁZOV STAVBY	VÝROBNO - SKLADOVÁ ZÓNA ZELENÉČ		
STAVEBNÍK	REDE-PROJECT spol.s.r.o., Koprivnická 9/G, 84102 Bratislava	ZAKÁZ \ ARCH. Č. PR.	2019_02
GENERÁLNY PROJEKTANT	REDE-PROJECT spol.s.r.o., Koprivnická 9/G, 84102 Bratislava	DÁTUM EXPEDÍCIE	2019_12_09
HLAVNÝ INŽENIER PROJEKTU	Ing. arch. MARTIN STOJČNÝ	DIGITÁLNE Č. VÝKR.	ZEL_DUR_1011_001_STC_005_r00_191129
ZODPOVEDNÝ PROJEKTANT	Ing. arch. RADOVAN PANÁČEK	VÝŠKA BALT P.V.	137,10 m.n.m.
MIESTO STAVBY	ZELENÉČ	FORMÁT	3x A4
OBJEKT	S0 101110 ADMINISTRATÍVNY OBJEKT A S0 101111 MONTÁŽNO- SKLADOVÁ HALA zóna A	MIERKA	1:400
OBSAH VÝKRESU	POHĽADY ZÓNA A	Č. ČASTI	001
		PROFESIA	STC
		REVÍZIA	r00
		Č. VÝKRESU	PARÉ
DUR	DOKUMENTÁCIA PRE ÚZEMNÉ ROZHODNUTIE	Č. VÝKRESU	PARÉ
STUPEŇ PD		005	