



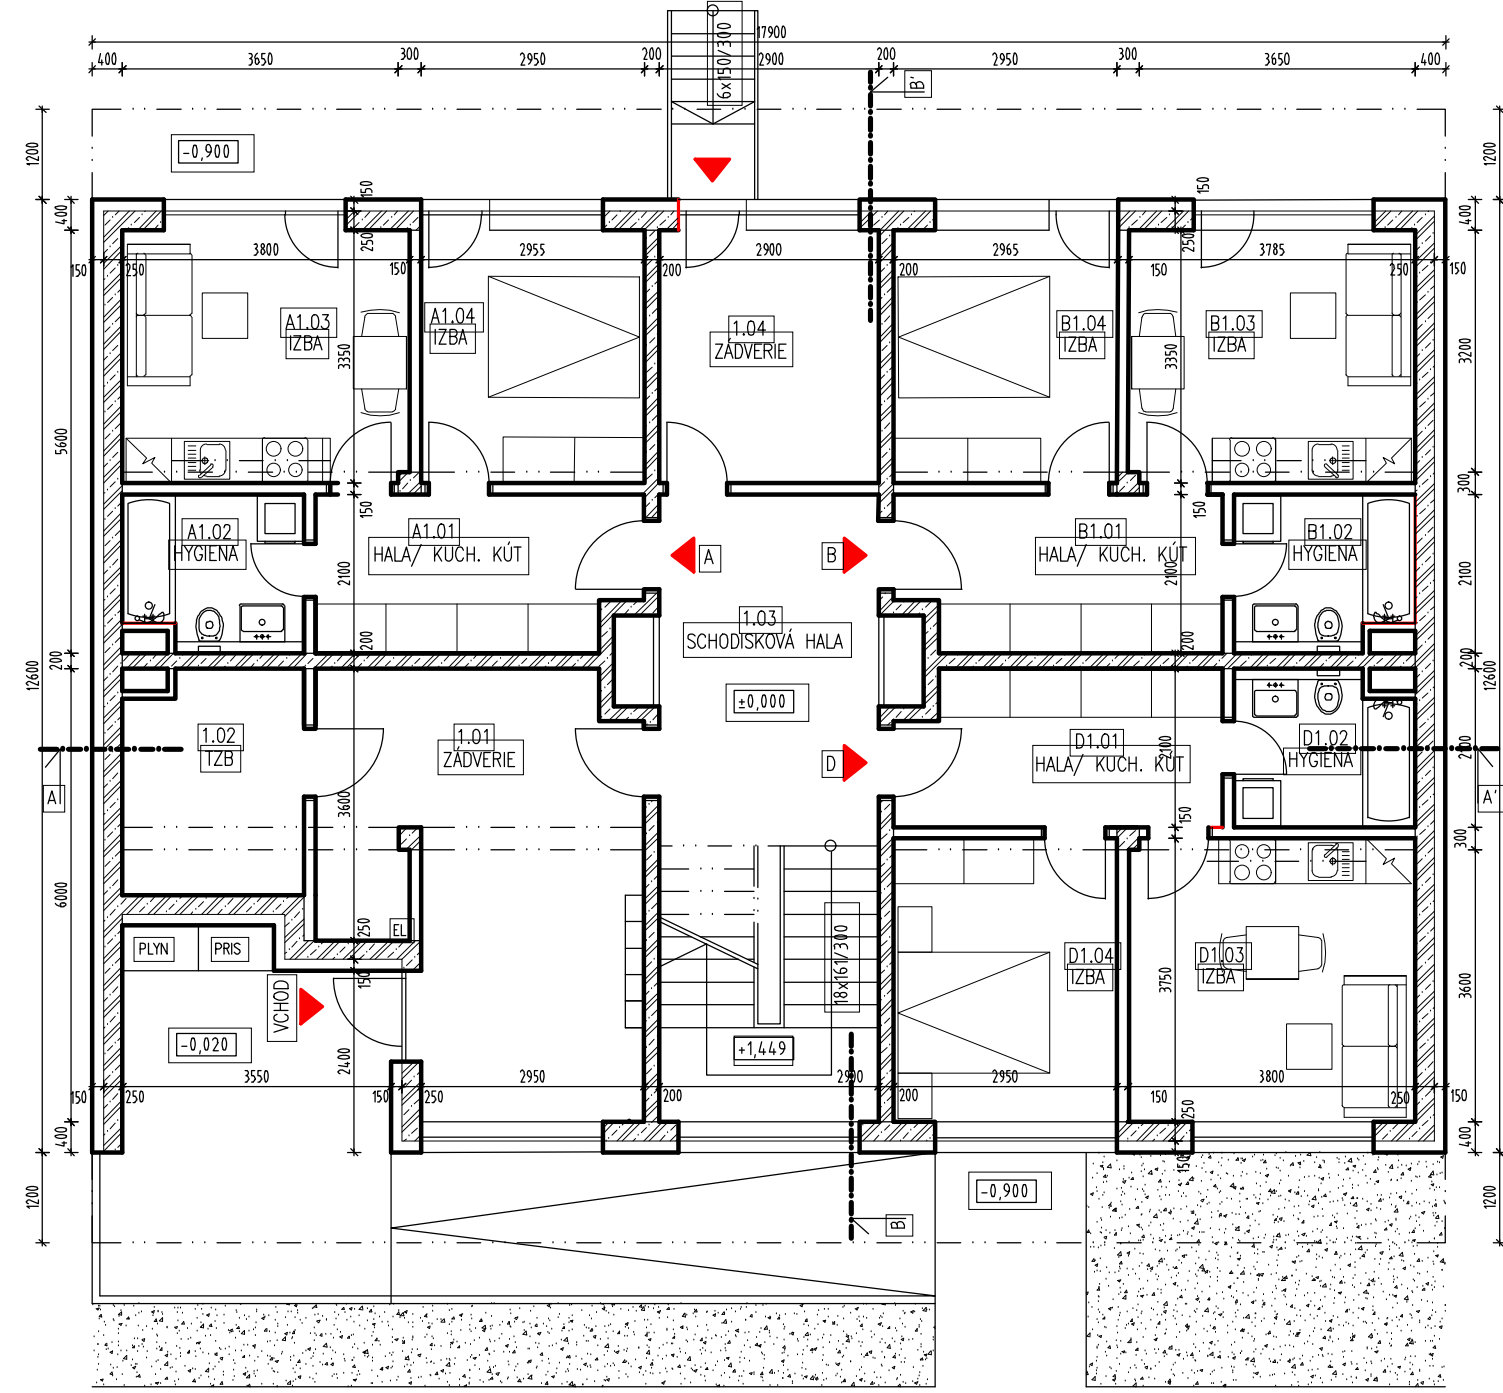


PÔDORYS 1 NP

ČÍSLO M.	NÁZOV MIESTNOSTI	PLOCHA	STENY	STROP	PODLAHA	POZNÁMKY
A.1.01	HALA / KUCHYNSKÝ KÚT	8,72 m²	MAŁBA BIELA	MAŁBA BIELA	GRES	SOKEĽ - GRES, v=100
A.1.02	HYGIENA	4,51 m²	KERAMICKÝ OKLAD PO STROP	SDK PODHLAD	GRES	
A.1.03	IZBA	12,70 m²	MAŁBA BIELA	MAŁBA BIELA	LAMINÁTOVÉ PARKETY	
A.1.04	IZBA	9,89 m²	MAŁBA BIELA	MAŁBA BIELA	LAMINÁTOVÉ PARKETY	
B.1.01	HALA / KUCHYNSKÝ KÚT	8,71 m²	MAŁBA BIELA	MAŁBA BIELA	GRES	SOKEĽ - GRES, v=100
B.1.02	HYGIENA	4,51 m²	KERAMICKÝ OKLAD PO STROP	SDK PODHLAD	GRES	
B.1.03	IZBA	12,68 m²	MAŁBA BIELA	MAŁBA BIELA	LAMINÁTOVÉ PARKETY	
B.1.04	IZBA	9,90 m²	MAŁBA BIELA	MAŁBA BIELA	LAMINÁTOVÉ PARKETY	
D.1.01	ZÁDVERE	22,95 m²	MAŁBA BIELA	MAŁBA BIELA	GRES	SOKEĽ - GRES, v=100
D.1.02	IZBA	16,92 m²	KERAMICKÝ OKLAD PO STROP	SDK PODHLAD	GRES	SOKEĽ - GRES, v=100
D.1.03	SCHODISKOVÁ HALA	24,07 m²	MAŁBA BIELA	MAŁBA BIELA	GRES	SOKEĽ - GRES, v=100
D.1.04	ZÁDVERE	MAŁBA BIELA	MAŁBA BIELA	GRES	SOKEĽ - GRES, v=100	
D.1.05	HALA / KUCHYNSKÝ KÚT	8,72 m²	MAŁBA BIELA	MAŁBA BIELA	GRES	SOKEĽ - GRES, v=100
D.1.06	HYGIENA	4,50 m²	KERAMICKÝ OKLAD PO STROP	SDK PODHLAD	GRES	
D.1.07	IZBA	14,17 m²	MAŁBA BIELA	MAŁBA BIELA	LAMINÁTOVÉ PARKETY	
D.1.08	IZBA	10,06 m²	MAŁBA BIELA	MAŁBA BIELA	LAMINÁTOVÉ PARKETY	
SPOLU		163,18 m²				

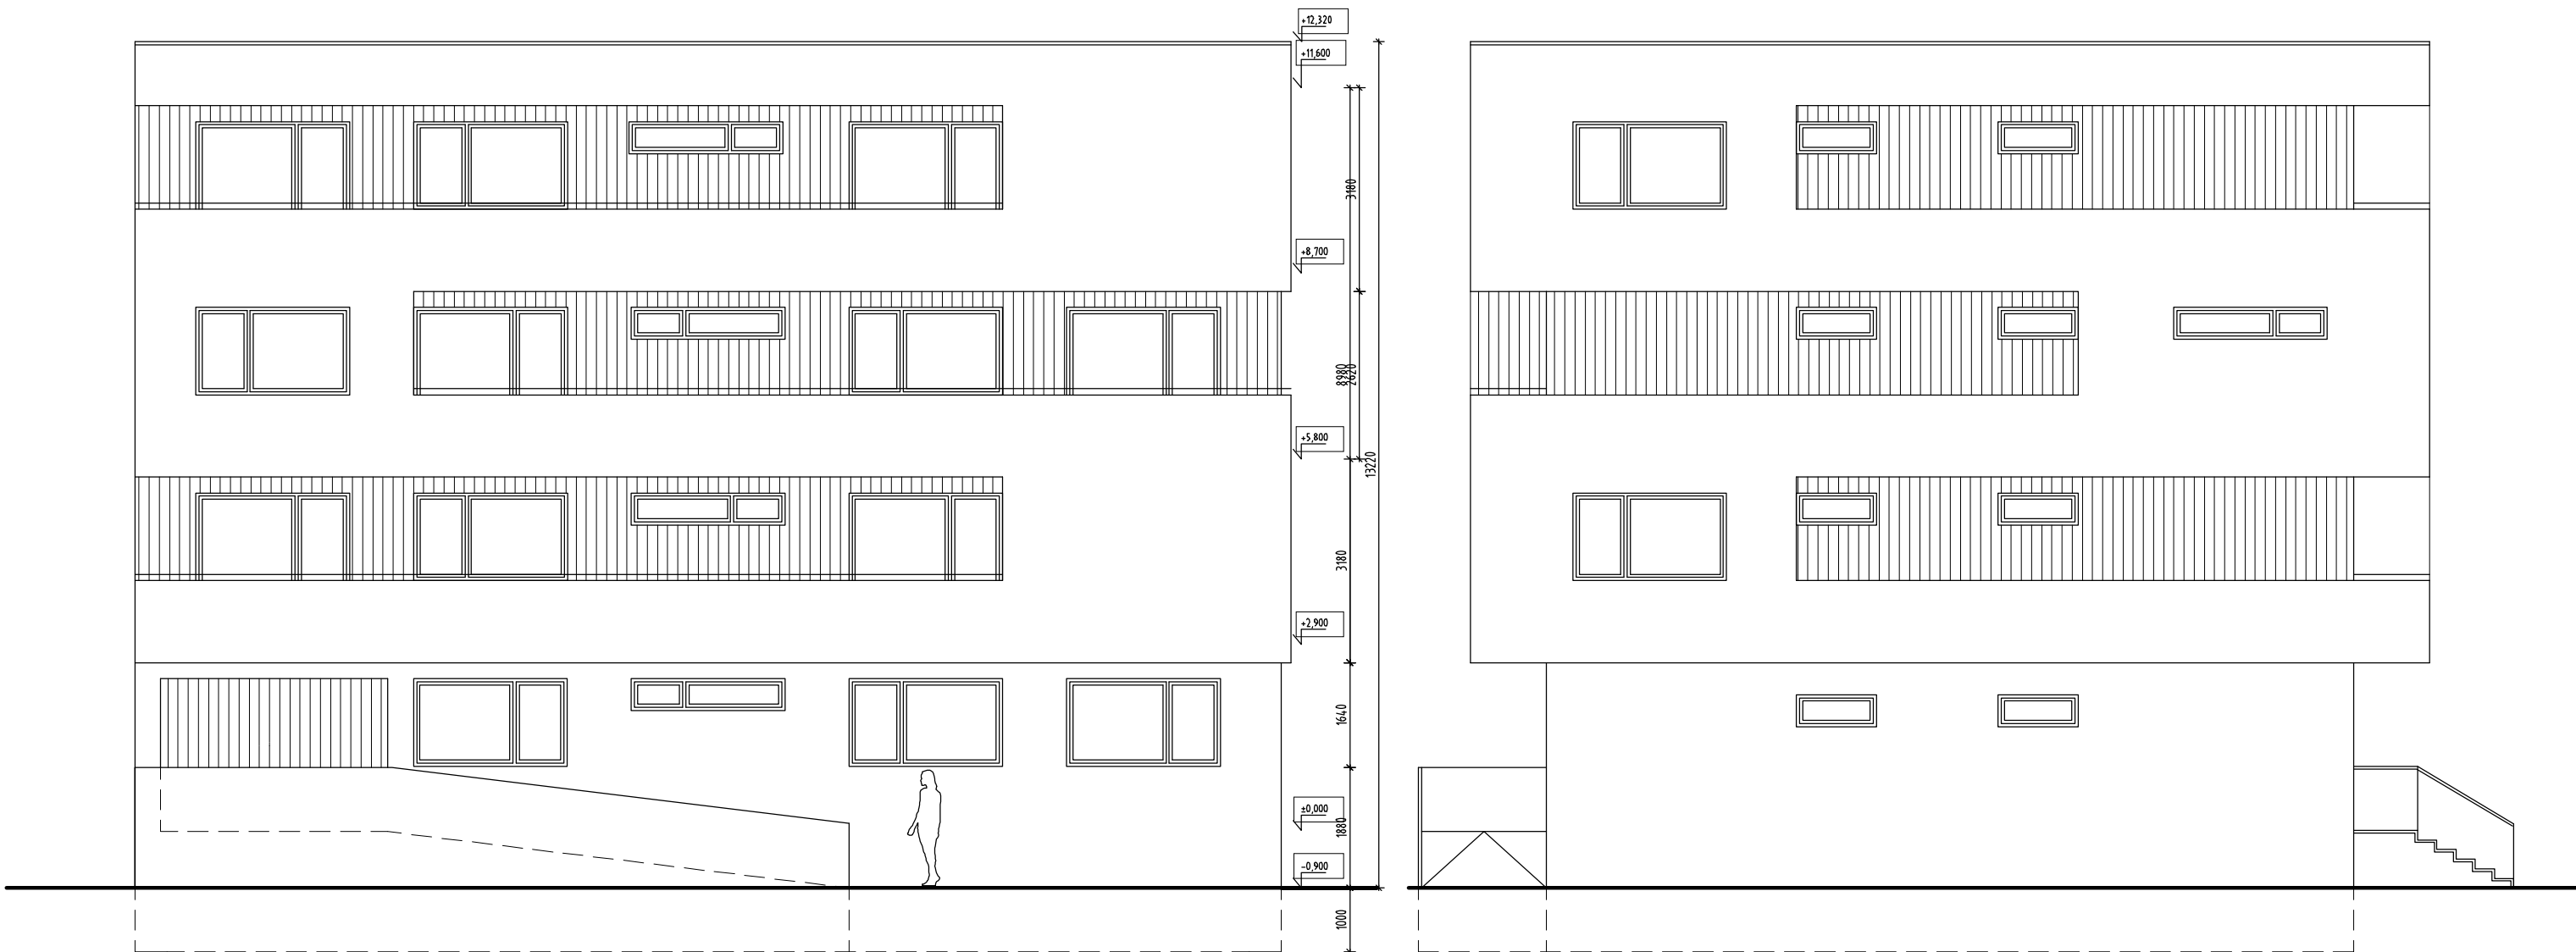


POHLAD ČELNÝ (ZÁPADNÁ FASÁDA)

POHLAD BOČNÝ (JUŽNÁ FASÁDA)

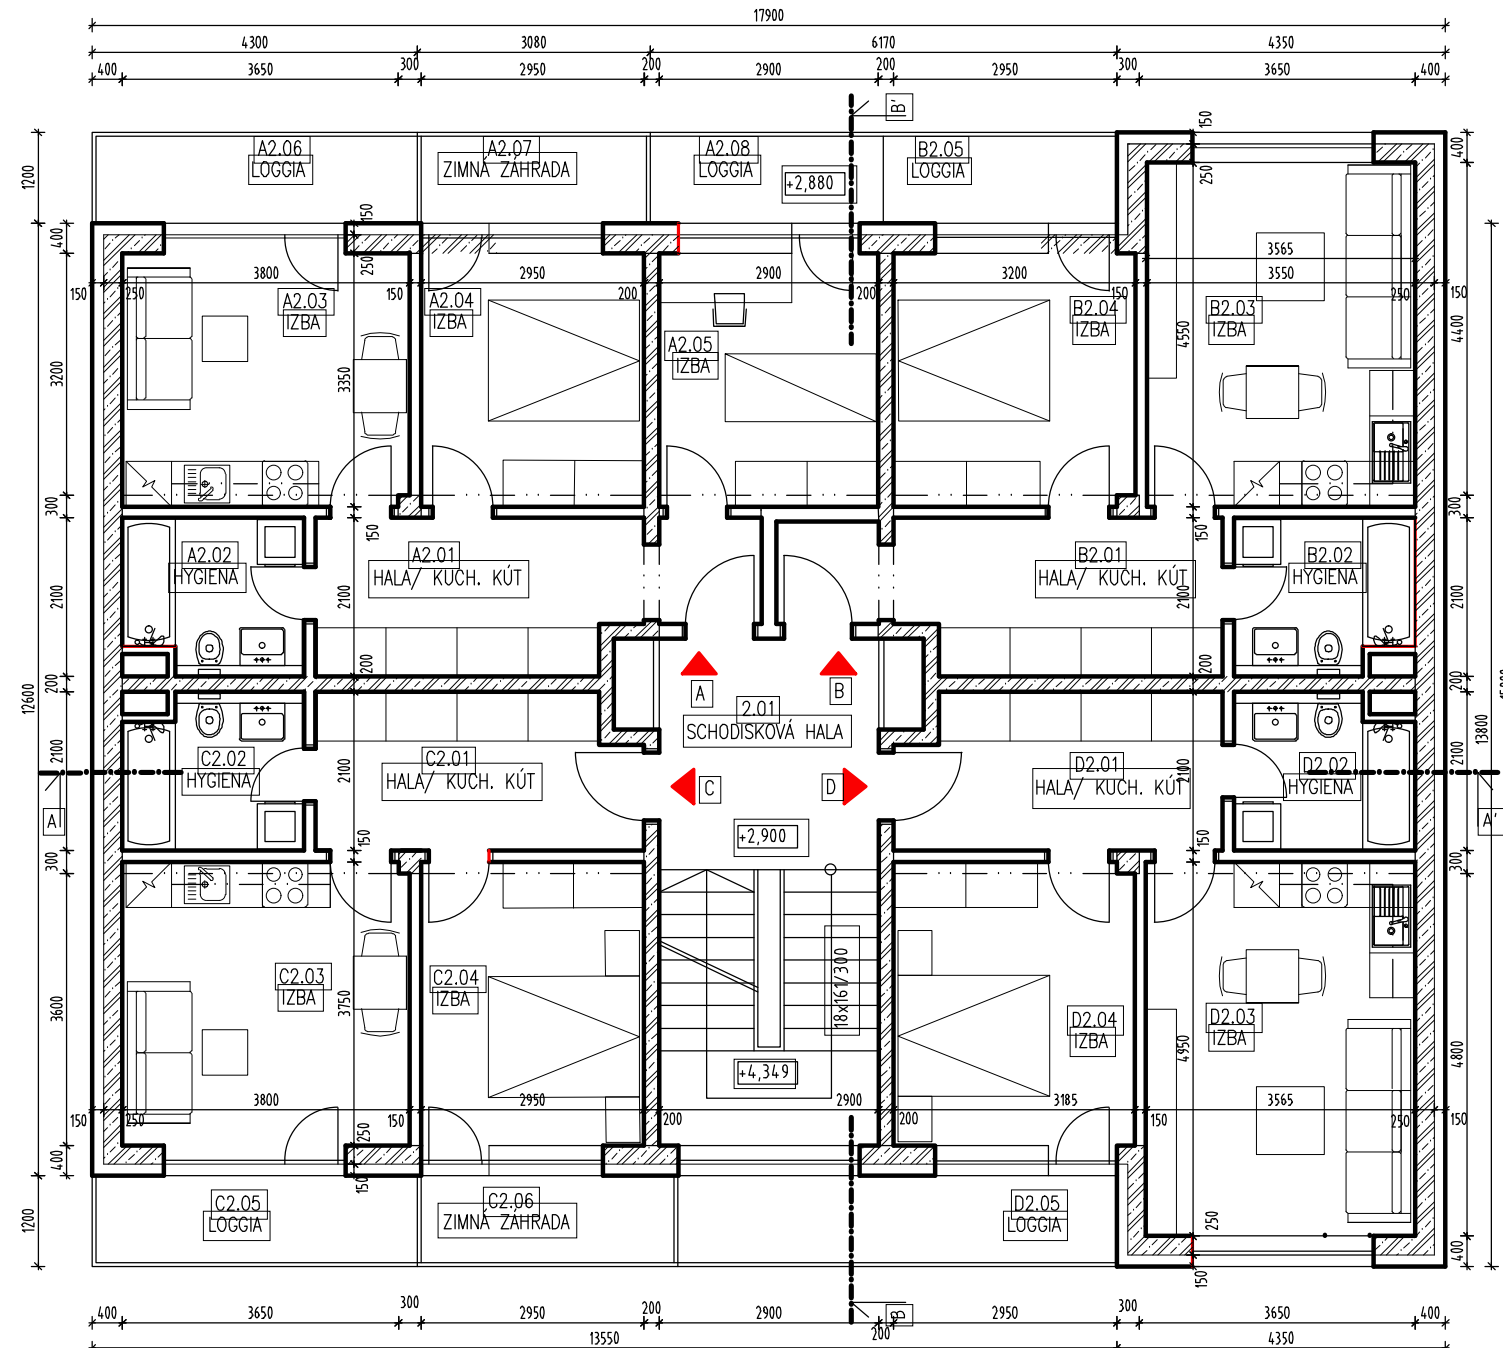

PÔDORYS TYPICKÉ PODLAŽIE

ČÍSLO M.	NÁZOV MIESTNOSTI	PLOCHA	STENY	STROP	PODLAHA	POZNÁMKY
Z.1.01	SCHODISKOVÁ HALA	19,43 m²	MAŁBA BIELA	SDK PODHLAD	GRES	SOKEĽ - GRES, v=100
A.2.01	HALA / KUCHYNSKÝ KÚT	10,80 m²	MAŁBA BIELA	MAŁBA BIELA	GRES	SOKEĽ - GRES, v=100
A.2.02	HYGIENA	4,51 m²	KERAMICKÝ OKLAD PO STROP	SDK PODHLAD	GRES	
A.2.03	IZBA	12,71 m²	MAŁBA BIELA	MAŁBA BIELA	LAMINÁTOVÉ PARKETY	
A.2.04	IZBA	9,88 m²	MAŁBA BIELA	MAŁBA BIELA	LAMINÁTOVÉ PARKETY	
A.2.05	IZBA	MAŁBA BIELA	MAŁBA BIELA	LAMINÁTOVÉ PARKETY		
A.2.06	LOGGIA	4,89 m²	MAŁBA BIELA	MAŁBA BIELA	GRES	SOKEĽ - GRES, v=100
A.2.07	ZIMNÁ ZÁHRADA	MAŁBA BIELA	MAŁBA BIELA	GRES	SOKEĽ - GRES, v=100	
A.2.08	LOGGIA	MAŁBA BIELA	MAŁBA BIELA	GRES	SOKEĽ - GRES, v=100	
B.2.01	HALA / KUCHYNSKÝ KÚT	10,76 m²	MAŁBA BIELA	MAŁBA BIELA	GRES	SOKEĽ - GRES, v=100
B.2.02	HYGIENA	4,51 m²	KERAMICKÝ OKLAD PO STROP	SDK PODHLAD	GRES	
B.2.03	IZBA	16,16 m²	MAŁBA BIELA	MAŁBA BIELA	LAMINÁTOVÉ PARKETY	
B.2.04	IZBA	19,68 m²	MAŁBA BIELA	MAŁBA BIELA	LAMINÁTOVÉ PARKETY	
B.2.05	LOGGIA	3,52 m²	MAŁBA BIELA	MAŁBA BIELA	GRES	SOKEĽ - GRES, v=100
C.2.01	HALA / KUCHYNSKÝ KÚT	8,72 m²	MAŁBA BIELA	MAŁBA BIELA	GRES	SOKEĽ - GRES, v=100
C.2.02	HYGIENA	4,51 m²	KERAMICKÝ OKLAD PO STROP	SDK PODHLAD	GRES	
C.2.03	IZBA	14,23 m²	MAŁBA BIELA	MAŁBA BIELA	LAMINÁTOVÉ PARKETY	
C.2.04	IZBA	10,06 m²	MAŁBA BIELA	MAŁBA BIELA	LAMINÁTOVÉ PARKETY	
C.2.05	LOGGIA	1,89 m²	MAŁBA BIELA	MAŁBA BIELA	GRES	SOKEĽ - GRES, v=100
C.2.06	ZIMNÁ ZÁHRADA	MAŁBA BIELA	MAŁBA BIELA	GRES	SOKEĽ - GRES, v=100	
D.2.01	HALA / KUCHYNSKÝ KÚT	8,72 m²	MAŁBA BIELA	MAŁBA BIELA	GRES	SOKEĽ - GRES, v=100
D.2.02	HYGIENA	4,50 m²	KERAMICKÝ OKLAD PO STROP	SDK PODHLAD	GRES	
D.2.03	IZBA	11,63 m²	MAŁBA BIELA	MAŁBA BIELA	LAMINÁTOVÉ PARKETY	
D.2.04	IZBA	11,92 m²	MAŁBA BIELA	MAŁBA BIELA	LAMINÁTOVÉ PARKETY	
D.2.05	LOGGIA	6,67 m²	MAŁBA BIELA	MAŁBA BIELA	GRES	SOKEĽ - GRES, v=100
SPOLU		240,67 m²				

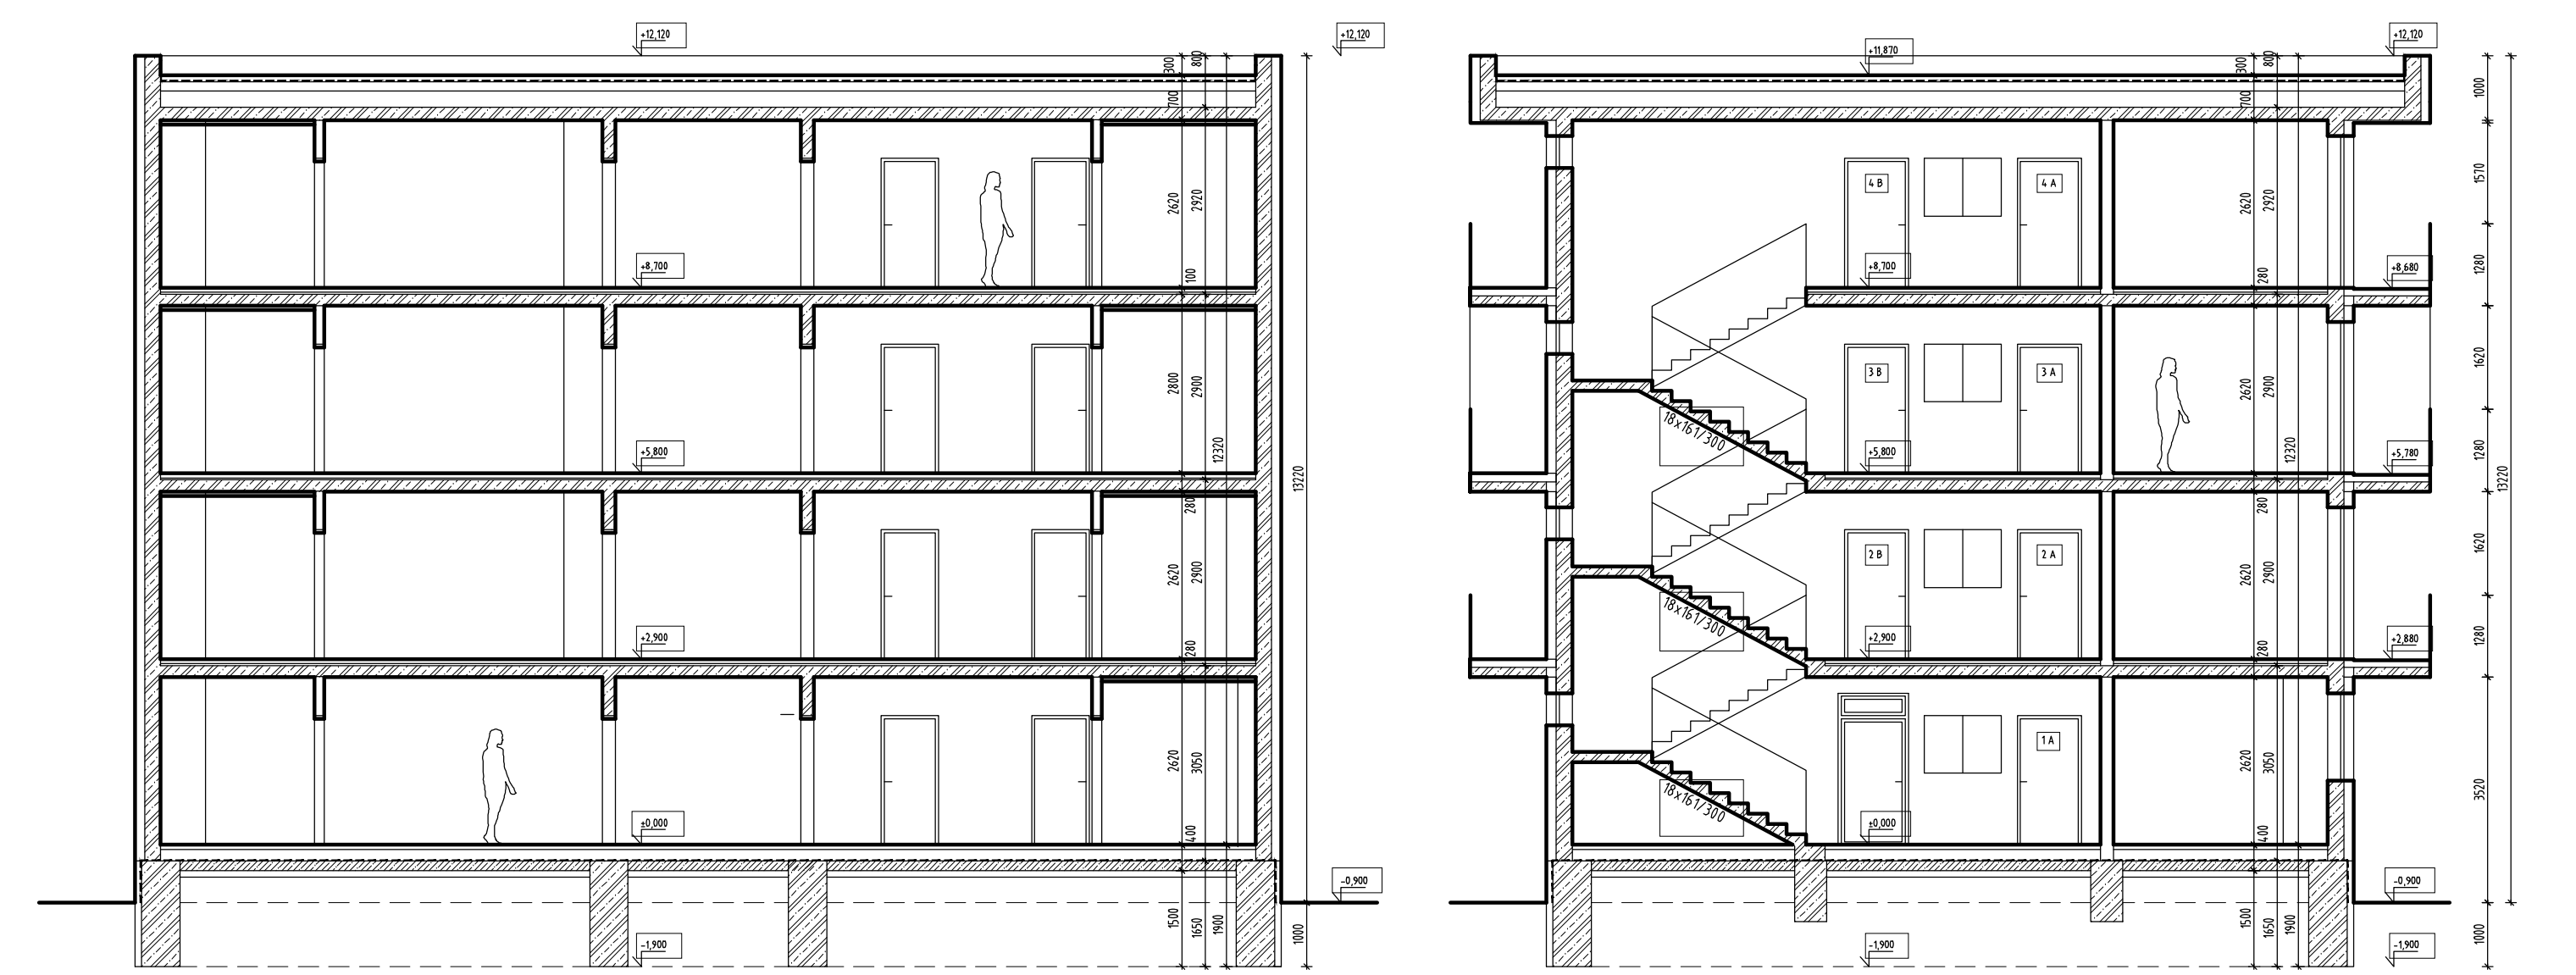

REZ POZDĹŽNY A-A'

REZ PRIEČNY B-B'

LEGENDA MATERIÁLOV:
HYDROIZOLÁCIA
TEPELNÁ ISOLÁCIA
NEHORENÉ MURIVO PREČOK KERAMICKÉ (POROTHERM 15) hr. 150 mm
NOŠNÉ MURIVO KERAMICKÉ (POROTHERM 25 P+D) hr. 250mm PEVNOSTI 15 MPa NA MVC PEVNOSTI 10 MPa
NOŠNÉ MURIVO KERAMICKÉ (POROTHERM 30 P+D) hr. 300 mm PEVNOSTI 15 MPa NA MVC PEVNOSTI 10 MPa
BEŤON PRSTY
ŽELEZOBETÓNOVÉ KONŠTRUKCIE (N6 PO STAVBA)
BAŠTILY TERÉN
ZATVÄRÉNÉ STRUKOVÉ LÔŽKO, min. 150 MPa

NÁZOV STAVBY	VÝROBNO - SKLADOVÁ ZÓNA ZELENÉČ	ZAKÁZ VÁRICH. Č. PR	2019_01
STAVBA	REDE-PROJECT spol.s.r.o., Koprivnická 9/G, 84102 Bratislava	DATUM EXPIEDICIE	2019_01_01
HLAVNÝ INŽENIER PROJEKTU	Ing. arch. MARTIN STOLČENÝ	DIGITÁLNE Č. VÝKRS	CEL_DUR_013.1_001_STC_011_000_09209
ZODPOVEDNÝ PROJEKTANT	Ing. arch. RADOVAN PANAČEK	VÝŠKA BAL. P.V.	±0,000 - 137,10 m.n.m.
MESTO STAVBY	ZELENÉČ, p.č. 2218 A	FORMÁT	A1
OBJEKT	SO 001.1 PRECHODNÉ UBYTOVANIE	PREKRA	1:100
OBŠAH VÝKRESU	PÔDORYSY, REZY A POHLADY ZÓNA A	Č. ČASTI	001
STC	DOKUMENTÁCIA PRE ÚZEMNÉ ROZHODNUTIE	PROFESIA	STC
STUPEN PD		REVÍZIA	r00
		VÝKRESU	PRR