


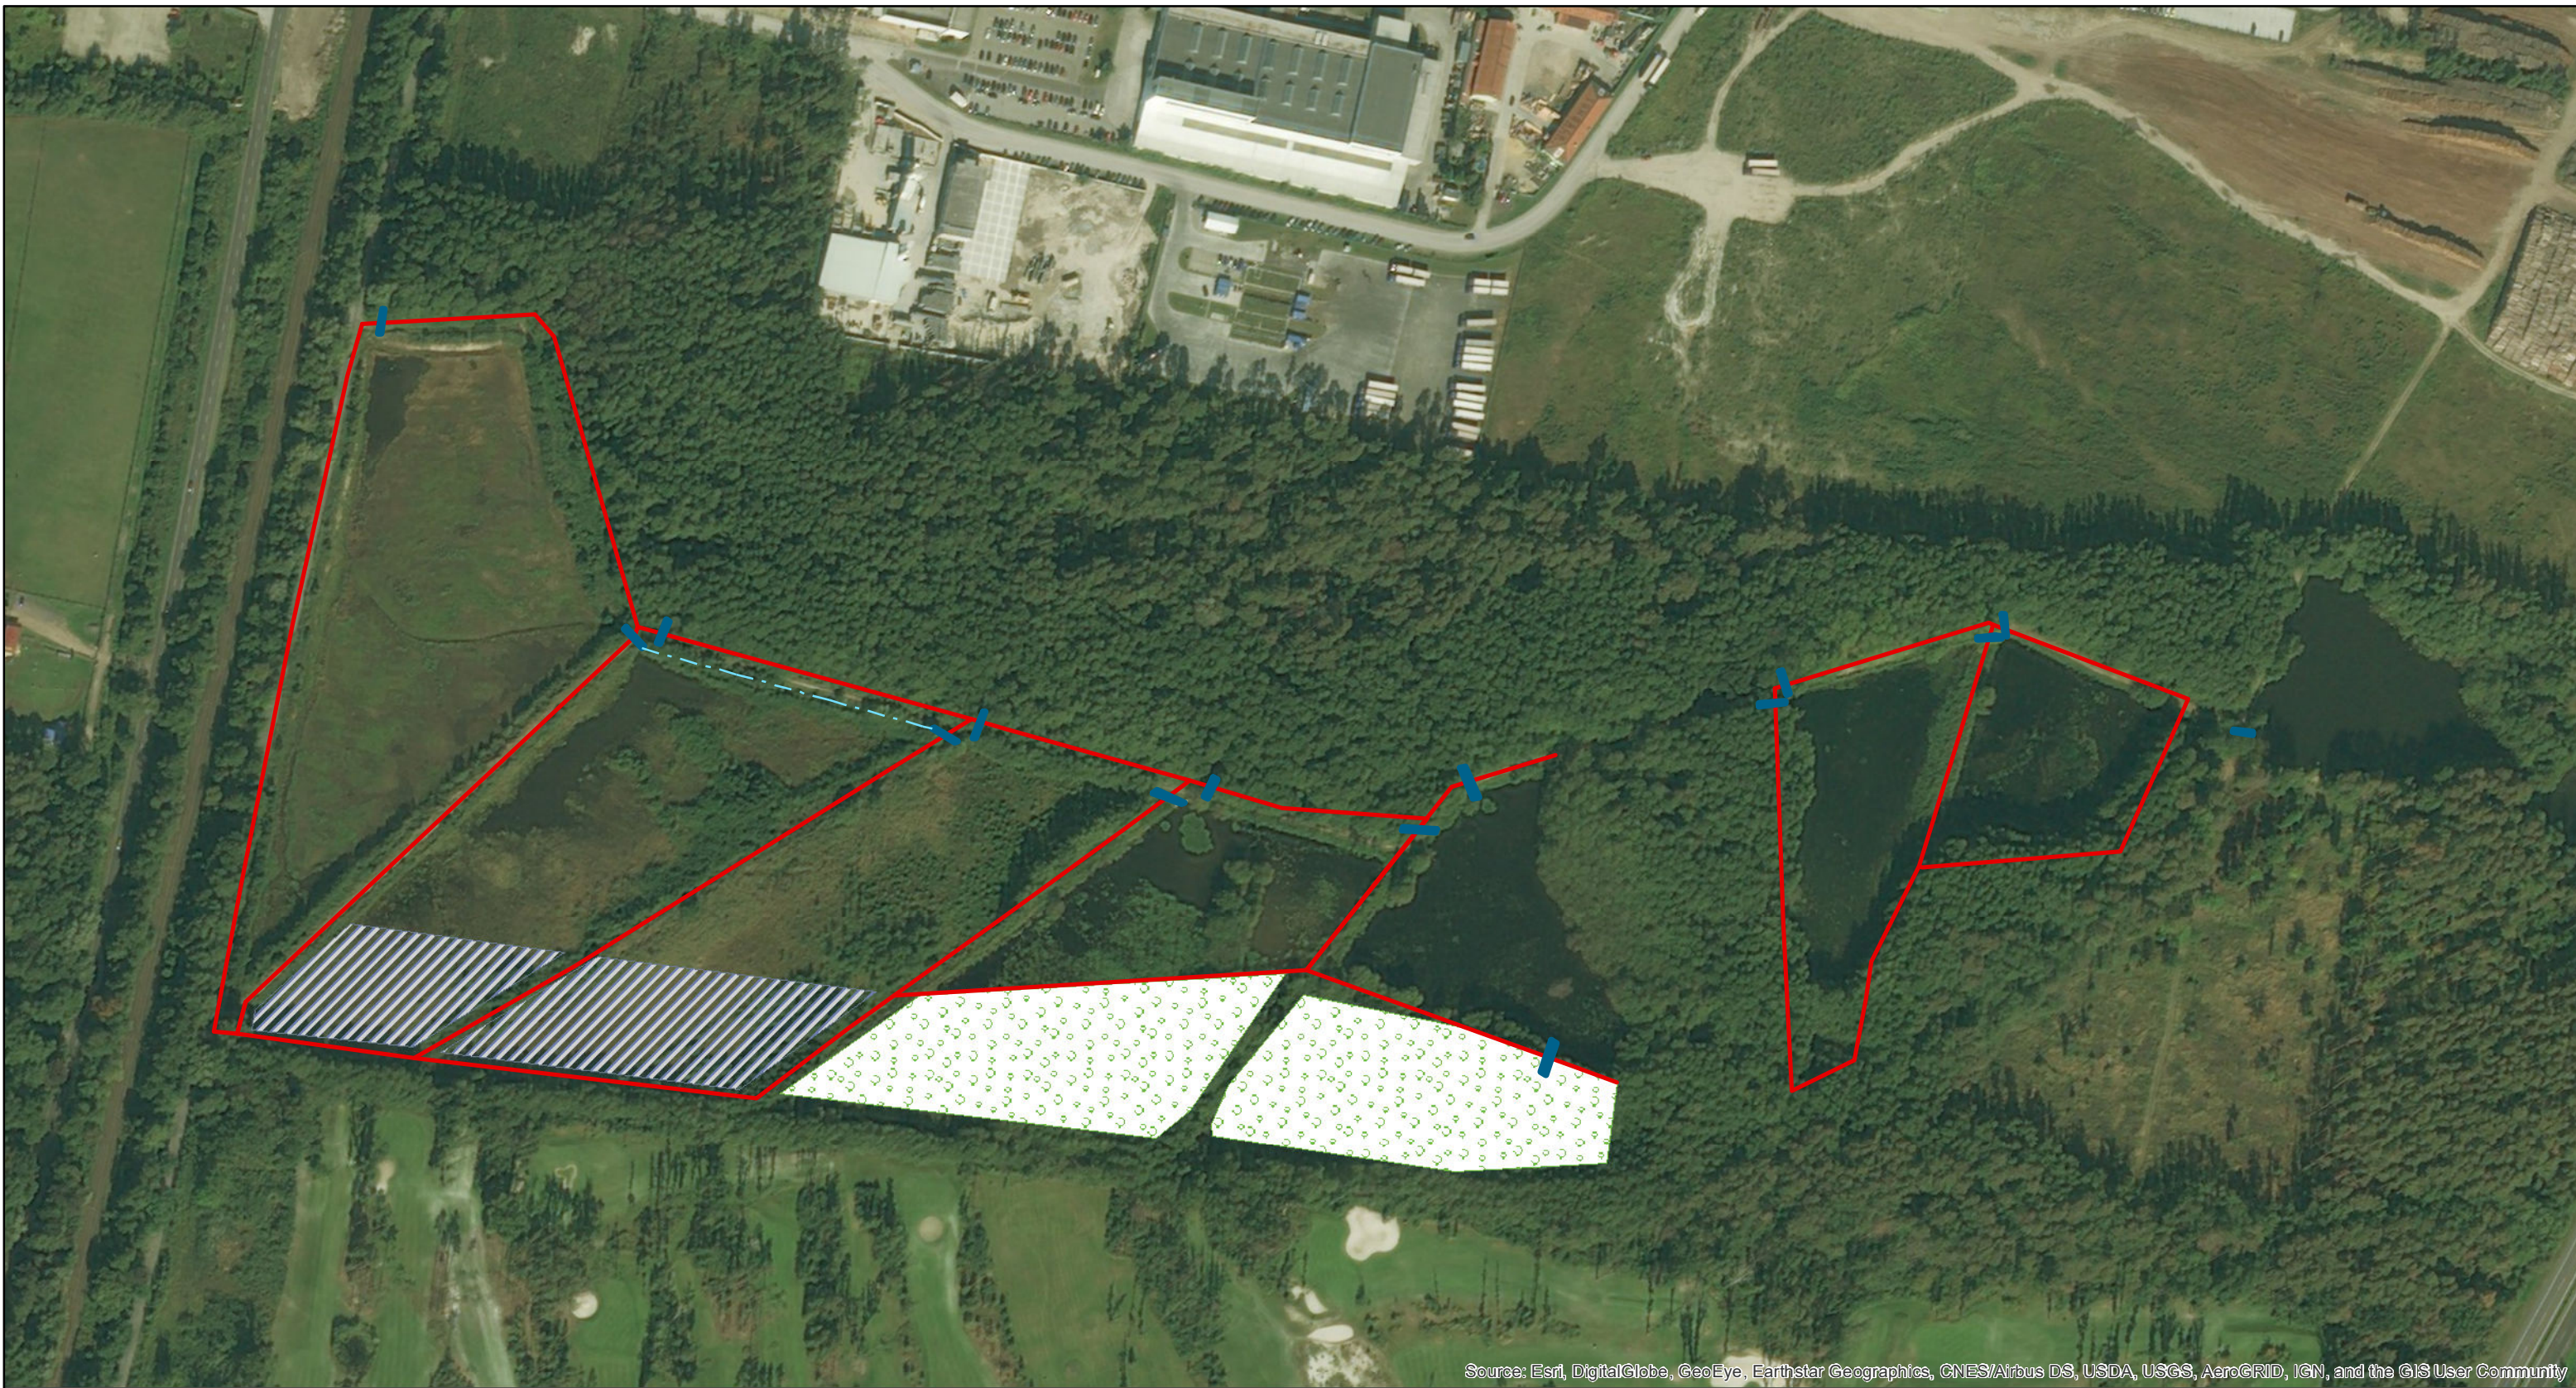

Legenda

- Potrubie DN 500
- Rekonštrukcia manipulačných objektov
- Pretesnenie hrádzí a rekonštrukcia mníchov
- Plochy nechané pre rozvoj mokraďového spoločenstva
- /// Oblasť so zvýšeným dnom pre podporu vodných spoločenstiev

1:3 000

050100200

m

W

N

E

S

Klient: Vojenské lesy a majetky SR Lesnícka 23, 962 63 Pliešovce		Zhotoviteľ: JMP Projekty, s.r.o. Námestie osloboditeľov 3/A 040 01 Košice	
Zodpovedný projektant: Ing. Peter Brtko			
Vypracoval: Ing. Matúš Stoklasa			
Výkres: SITUÁCIA REKONŠTRUKCIE RYBNÍKOV		Dátum: 12/2019	Stupeň dokumentácie: Zámer
Názov projektu: PROJEKT PROTIPOVODŇOVÝCH OPATRENÍ V POVODÍ BALÁŽOVHO POTOKA		Formát: A3	Číslo prílohy: 1
		Mierka: 1:3000	Číslo paré: