



ZMENY A DOPLNKY č.3

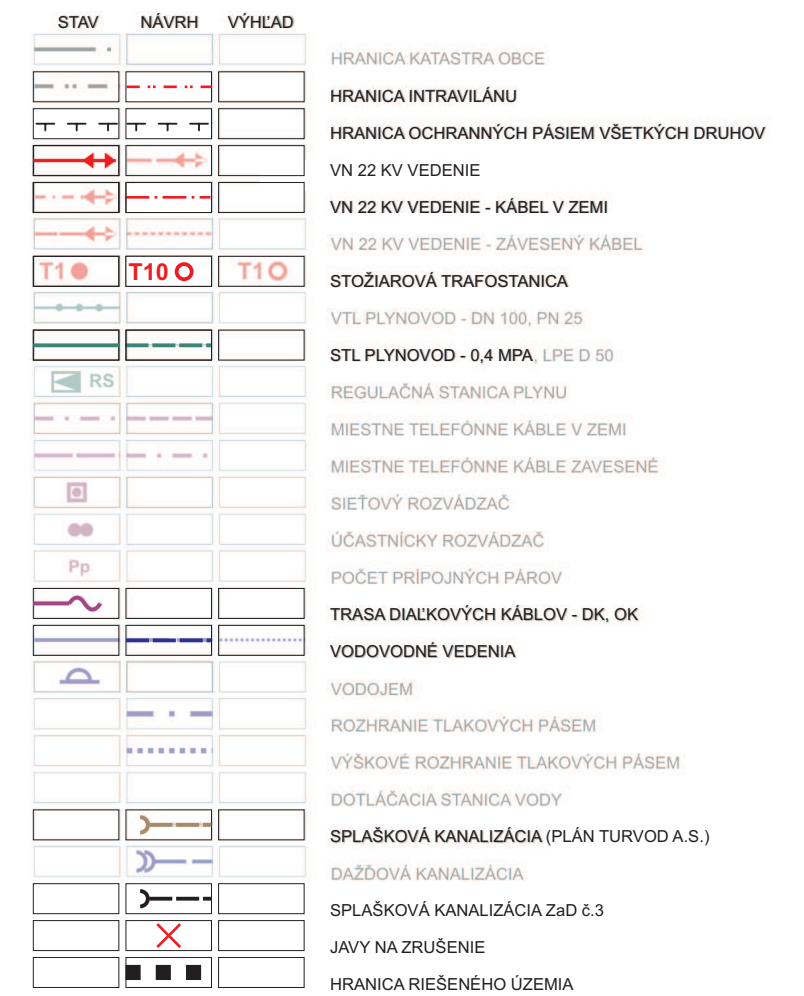

Urbanizmus: Ing. arch. Peter Krajč	Ing. arch. Peter Krajč-AA M. Šinského 9 010 07 Žilina
Technická infraštruktúra:	
Doprava: Ing. Roman Tiso	
Poľnohospodárstvo, kreslenie: Ing. arch. Peter Krajč	mierka 1:2000
Obstarávateľ: Obec Trebstovo	
Osoba spôsobilá na obstarávanie ÚPN: Ing. arch. Ján Burián	
ROK SPRACOVANIA 12/2019	
NÁVRH VEREJNÉHO TECHNICKÉHO VYBAVENIA	

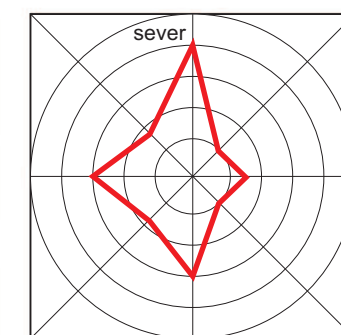

5