


ÚPN OBCE TREBOSTOVO - ZMENY A DOPLNKY č.3

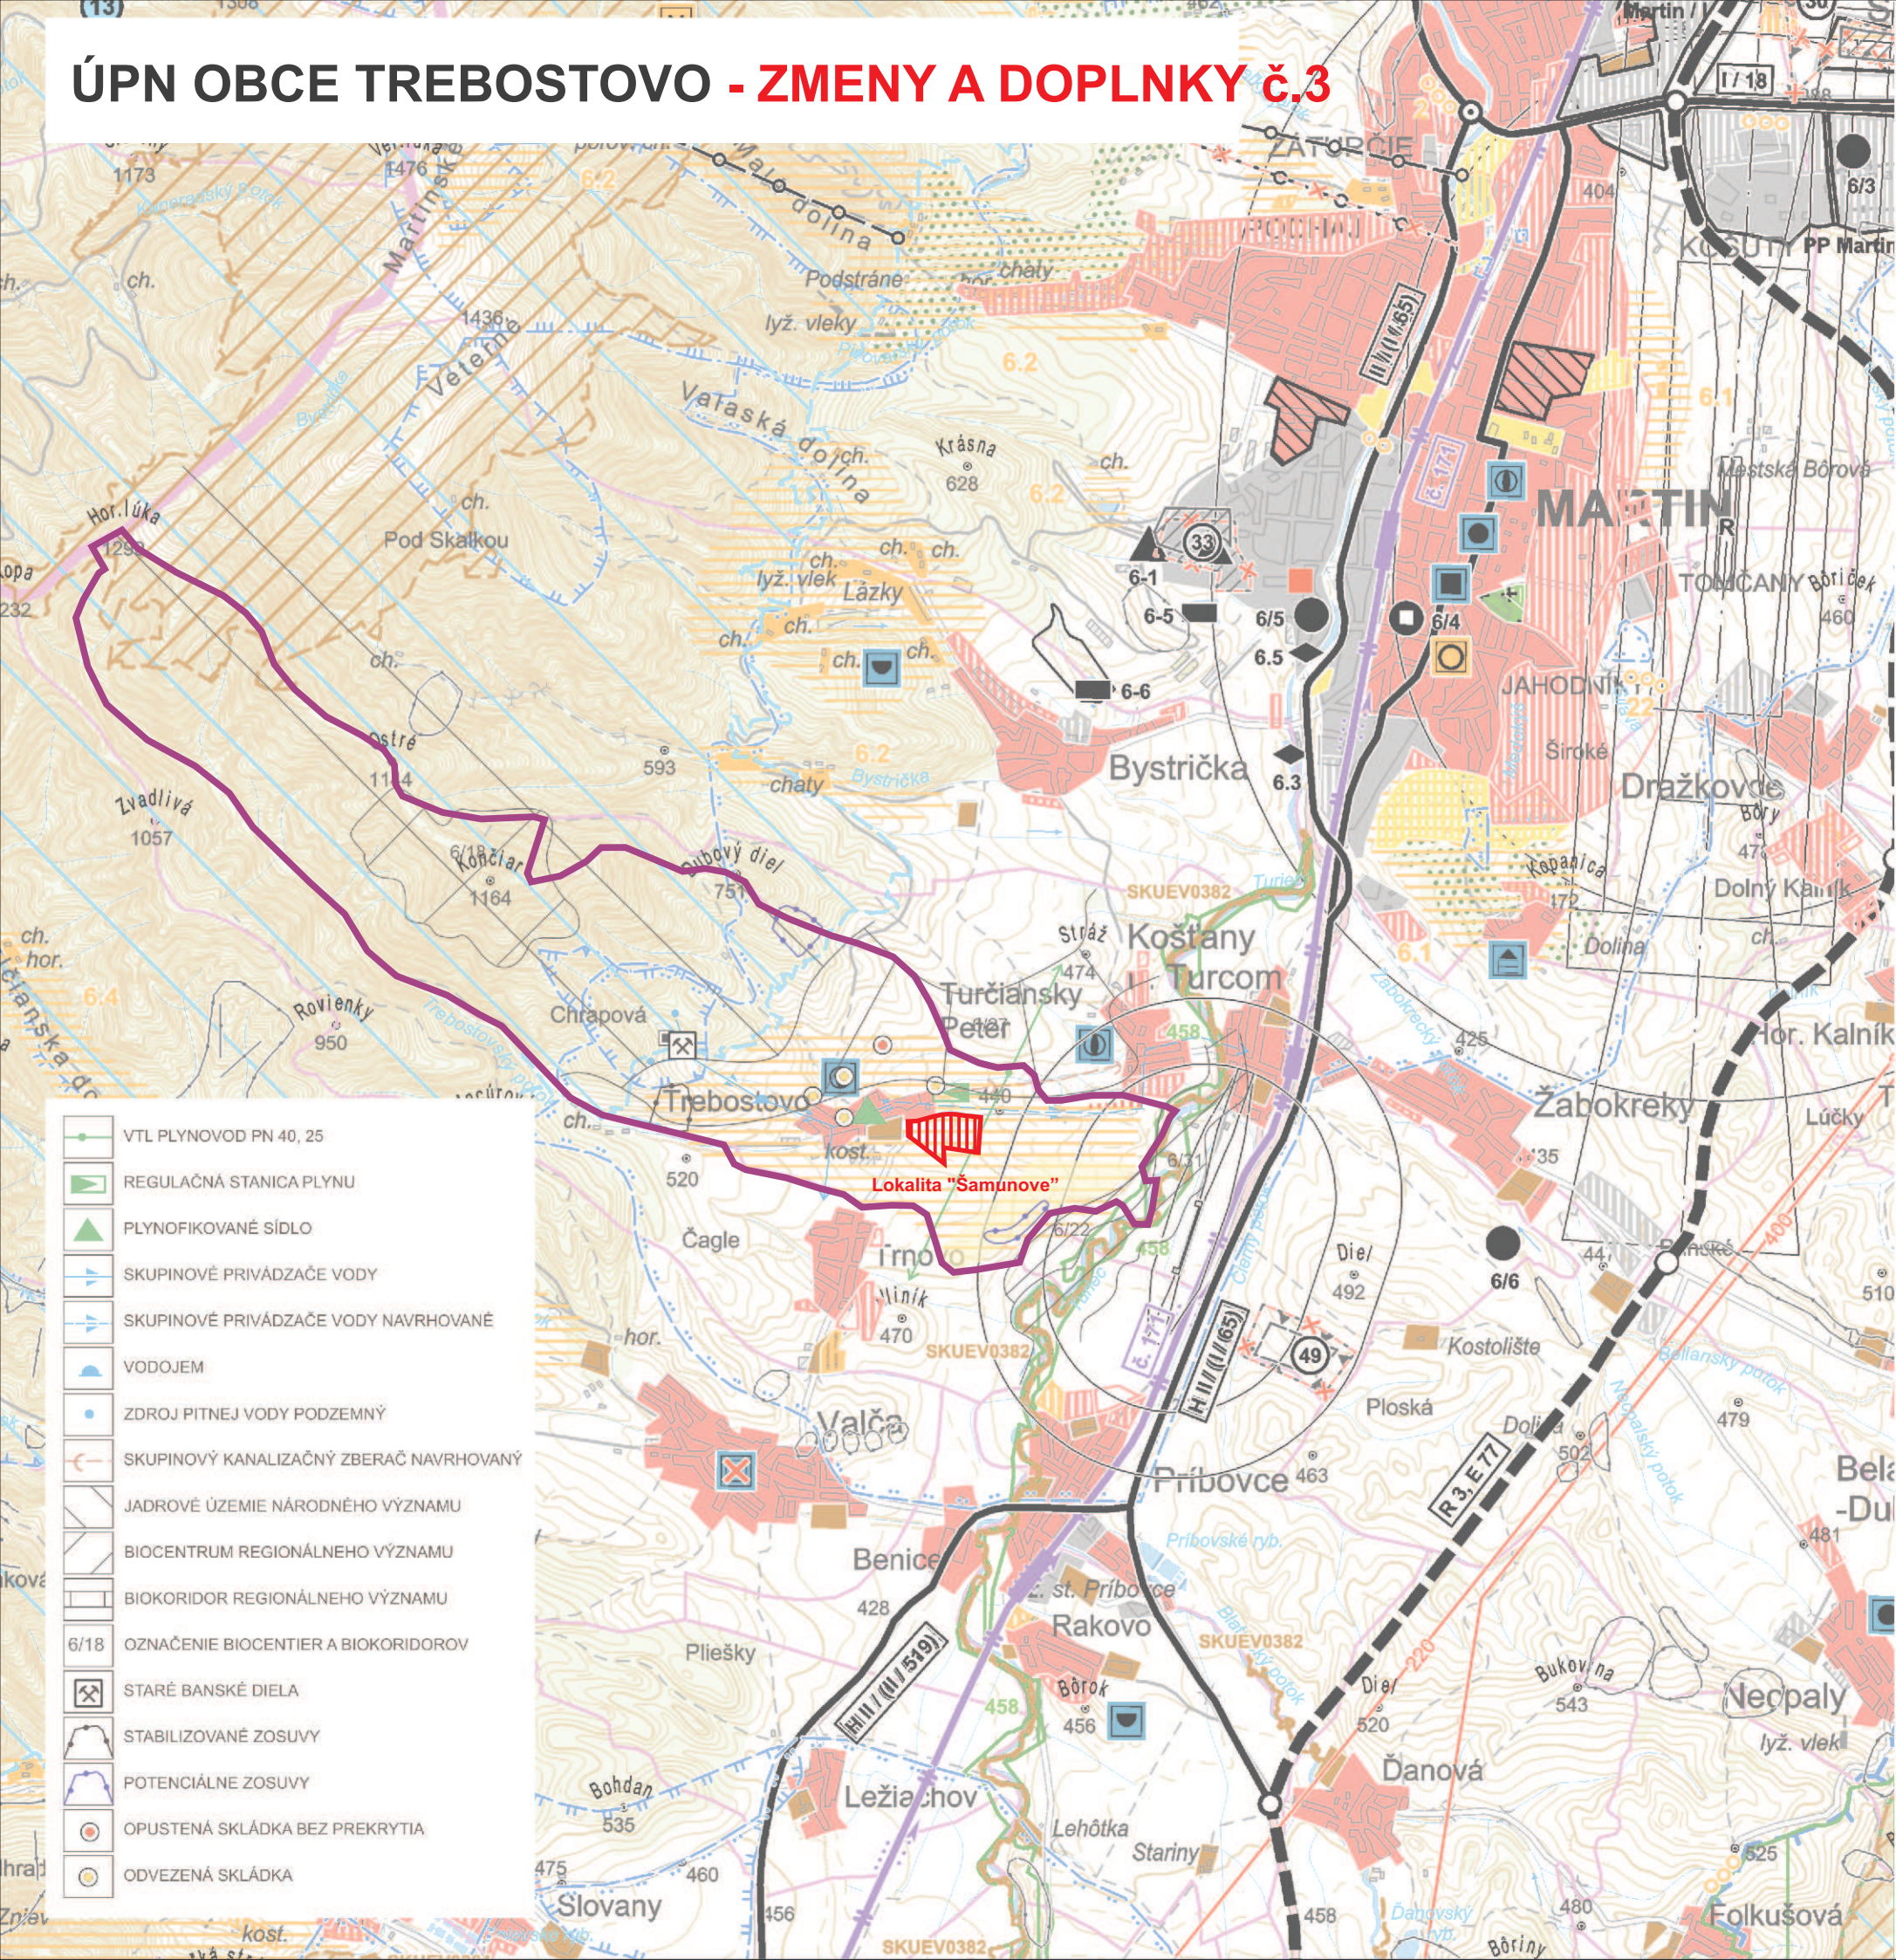

| STAV | NÁVRH | VÝHLAD |                                                                                     |
|------|-------|--------|-------------------------------------------------------------------------------------|
|      |       |        | HRANICA SLOVENSKEJ REPUBLIKY                                                        |
|      |       |        | HRANICA RIEŠENÉHO ÚZEMIA                                                            |
|      |       |        | HRANICA KATASTRA OBCE TREBOSTOVO                                                    |
|      |       |        | HRANICA OBCE / MESTA                                                                |
|      |       |        | OBYTNÉ PLOCHY A PLOCHY OBČIANSKEJ VYBAVENOSTI                                       |
|      |       |        | PLOCHY PRIEMYSELNEJ VÝROBY, SKLADOV                                                 |
|      |       |        | PRIEMYSELNÉ PARKY                                                                   |
|      |       |        | ZARIADENIA POĽNOHOSPODÁRSKEJ VÝROBY                                                 |
|      |       |        | PLOCHY ŠPORTOVÝCH ZARIADENÍ                                                         |
|      |       |        | PLOCHY REKREÁCIE A TURIZMU                                                          |
|      |       |        | REKREAČNÝ PRIESTOR VYŠŠIEHO VÝZNAMU PRE DYNAMICKÉ AKTIVITY                          |
|      |       |        | PLOCHY VÝZNAMNEJ ZELENE A CINTORÍNOV                                                |
|      |       |        | PLOCHY LESOPARKOV                                                                   |
|      |       |        | VNÚTORNÉ KÚPELNÉ ÚZEMIE                                                             |
|      |       |        | PLOCHY OSOBITNÉHO URČENIA                                                           |
|      |       |        | SVAHOVÉ DEFORMÁCIE                                                                  |
|      |       |        | CHRÁNENÉ LOŽISKOVÉ ÚZEMIE                                                           |
|      |       |        | DOBYVACÍ PRIESTOR LOŽISK NERASTNÝCH SUROVIN                                         |
|      |       |        | LOŽISKO NEVYHRADENÉHO NERASTU                                                       |
|      |       |        | PRIESKUMNÉ ÚZEMIE                                                                   |
|      |       |        | LOŽISKO RAŠELINY                                                                    |
|      |       |        | DIALNICA S MIMOÚROVŇOVOU KRIŽOVATKOU                                                |
|      |       |        | RÝCHLOSTNÁ KOMUNIKÁCIA S MIMOÚROVŇOVOU KRIŽOVATKOU                                  |
|      |       |        | CESTA I. TRIEDY, CESTA II. TRIEDY A DIALNIČNÝ PRIVÁDZAČ S MIMOÚROVŇOVOU KRIŽOVATKOU |
|      |       |        | ÚZEMNÁ REZERVA PRE CESTNÉ KOMUNIKÁCIE S MIMOÚROVŇOVOU KRIŽOVATKOU                   |
|      |       |        | DIALNIČNÝ TUNEL                                                                     |
|      |       |        | TUNEL NA RÝCHLOSTNEJ KOMUNIKÁCII                                                    |
|      |       |        | TUNEL PRE CESTNÚ ÚZEMNÚ REZERVOU                                                    |
|      |       |        | HRANIČNÝ PRIECHOD CESTNÝ                                                            |
|      |       |        | TERMINÁL KOMBINOVANEJ DOPRAVY VÝZNAMU MEDZINÁRODNÉHO, Celoštátneho                  |

| STAV | NÁVRH | VÝHLAD |                                                |
|------|-------|--------|------------------------------------------------|
|      |       |        | VYSOKORÝCHLOSTNÁ ŽELEZNIČNÁ TRÁŤ               |
|      |       |        | ŽELEZNIČNÁ TRÁŤ I. KATEGÓRIE                   |
|      |       |        | ŽELEZNIČNÁ TRÁŤ III. KATEGÓRIE                 |
|      |       |        | ELEKTRIFIKÁCIA ŽELEZNIČNEJ TRATE               |
|      |       |        | ŽELEZNIČNÁ STANICA                             |
|      |       |        | ŽELEZNIČNÁ ZASTÁVKA                            |
|      |       |        | ZRIADOVACIA NÁKLADNÁ ŽELEZNIČNÁ STANICA        |
|      |       |        | TUNEL ŽELEZNIČNÝ, VRT                          |
|      |       |        | HRANIČNÝ PRIECHOD ŽELEZNIČNÝ                   |
|      |       |        | VODNÁ CESTA, PRÍSTAV                           |
|      |       |        | REKREAČNÁ VODNÁ DOPRAVA                        |
|      |       |        | LETISKO HLAVNEJ SIETE PRE MEDZINÁRODNÚ DOPRAVU |
|      |       |        | REGIONÁLNE LETISKO S ROZVOJOVÝMI MOŽNOSTAMI    |
|      |       |        | LETISKO PRE LETECKÉ PRÁCE                      |
|      |       |        | CIELOVÉ MIESTO TURIZMU A CESTOVNEHO RUCHU      |
|      |       |        | STREDISKO TURIZMU MEDZINÁRODNÉ, Celoštátne     |
|      |       |        | LIEČEBNÉ A REKREAČNÉ KÚPELE                    |
|      |       |        | CYKLOMAGISTRÁLY PODĽA SLOVENSKEHO CYKLOKLUBU   |
|      |       |        | CYKLOMAGISTRÁLY DOPLNENÉ PODĽA ÚPN VÚC         |
|      |       |        | POZEMNÁ LANOVKA                                |
|      |       |        | SEDAČKOVÁ LANOVKA                              |
|      |       |        | KABÍNKOVÁ LANOVKA                              |
|      |       |        | ÚZKOKOĽAJNÁ ŽELEZNIČNÁ TRÁŤ                    |
|      |       |        | SKLÁDKA KOMUNÁLNEHO ODPADU REGIONÁLNA, Miestna |
|      |       |        | SKLÁDKA PRIEMYSELNÉHO ODPADU                   |
|      |       |        | SPALOVŇA ODPADOV                               |
|      |       |        | HALDY Z ÚPRAVY A SPRACOVANIA RÚD               |
|      |       |        | ODKALISKÁ                                      |
|      |       |        | ZDROJ ZNEČIŠŤOVANIA OVZDUŠIA VEĽKÝ, STREDNÝ    |
|      |       |        | ZDROJ ZNEČIŠŤOVANIA VÔD                        |

ŠIRŠIE VZŤAHY SPRACOVANÉ NA PODKLADE ÚPN VÚC ŽILINSKÉHO SAMOSPRÁVNEHO KRAJA V ZNENÍ ZMIEN A DOPLNKOV 1,2,3,4,5

č.v.

sever

1

č.v.

|                                                            |  |                                                                                                |
|------------------------------------------------------------|--|------------------------------------------------------------------------------------------------|
| Urbanizmus: Ing. arch. Peter Krajč                         |  | Ing. arch. Peter Krajč-AA<br>Námestie gen. M. R. Štefánika 5<br>010 01 Žilina,tel.:041/7001053 |
| Technická infraštruktúra: Ing. M. Leštach                  |  |                                                                                                |
| Doprava: Ing. Roman Tiso                                   |  |                                                                                                |
| Poľnohospodárstvo, kreslenie: Ing. arch. Peter Krajč       |  |                                                                                                |
| Obstarávateľ: :Obec Trebostovo                             |  | <b>mierka 1:50 000</b>                                                                         |
| Osoba spôsobilá na obstarávanie ÚPN: Ing. arch. Ján Burian |  |                                                                                                |
|                                                            |  | ROK SPRACOVANIA: 12/2019                                                                       |

ŠIRŠIE VZŤAHY