



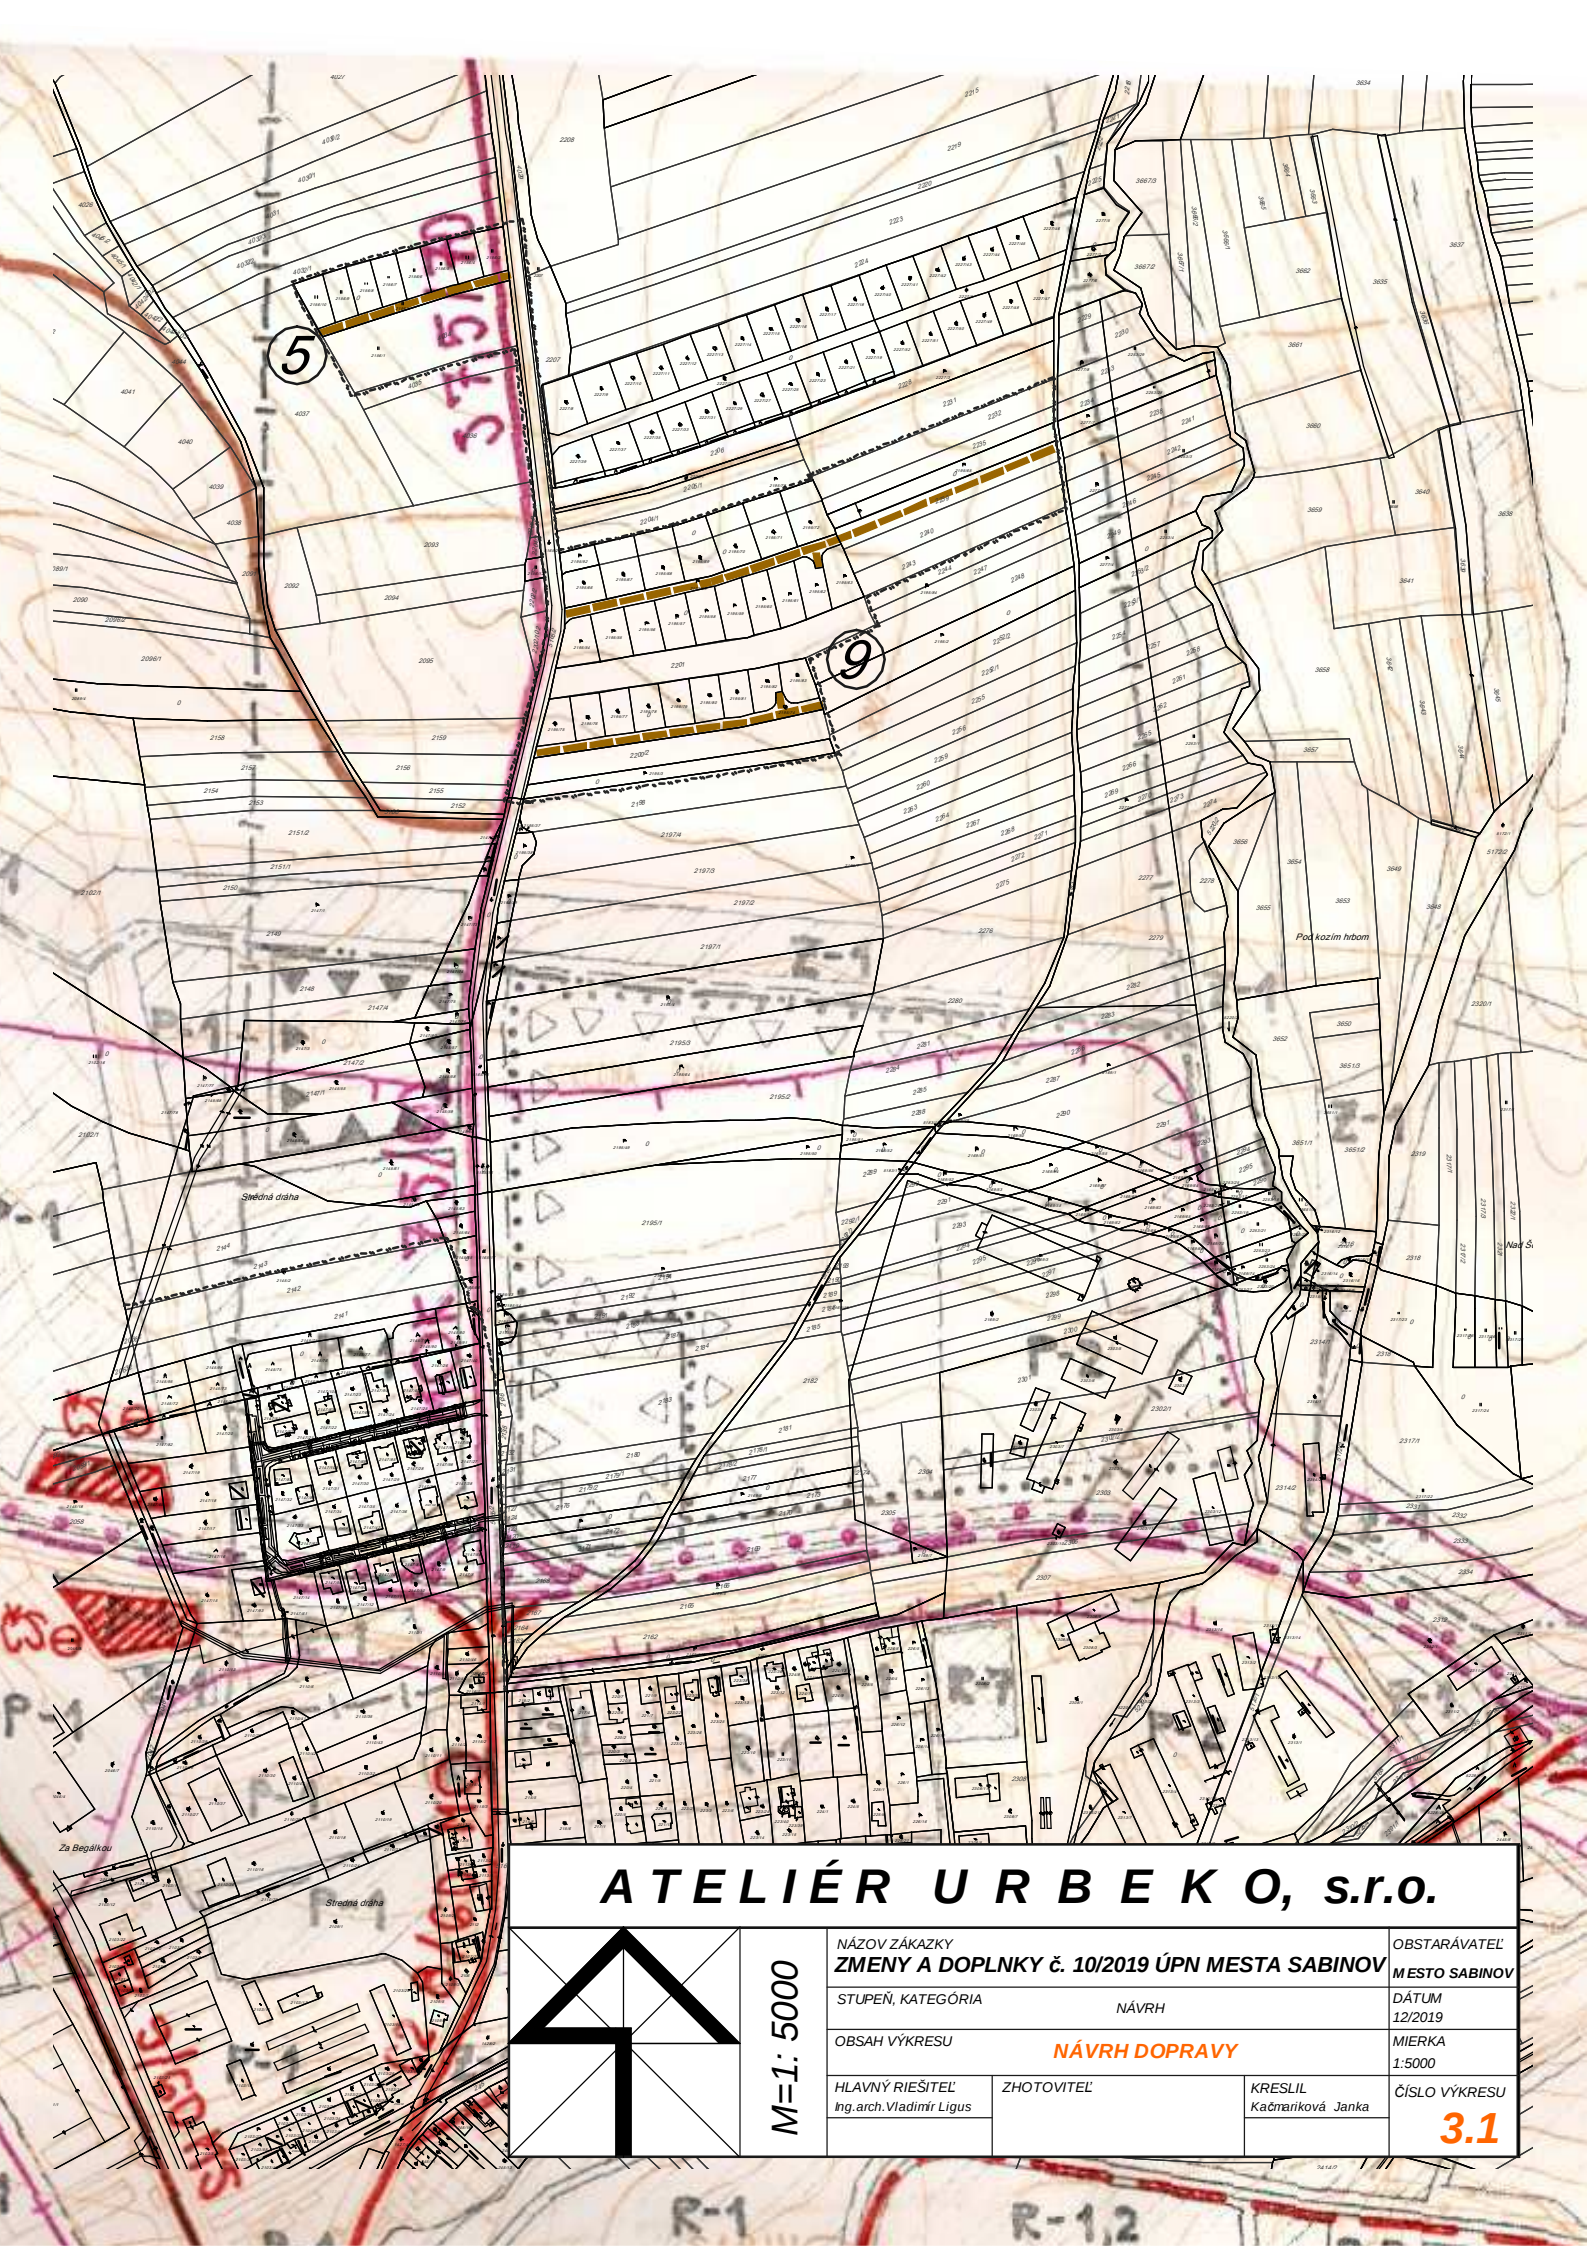

ATELIÉR URB E K O, s.r.o.

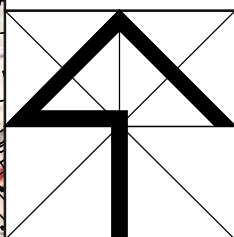

M=1: 5000

NÁZOV ZÁKAZY ZMENY A DOPLNKY č. 10/2019 ÚPN MESTA SABINOV		OBSTARÁVATEĽ MESTO SABINOV
STUPEŇ, KATEGÓRIA NÁVRH		DÁTUM 12/2019
OBSAH VÝKRESU NÁVRH DOPRAVY		MIERKA 1:5000
HLAVNÝ RIEŠITEĽ Ing.arch.Vladimír Ligus	ZHOTOVITEĽ	KRESLIL Kačmariková Janka
		ČÍSLO VÝKRESU 3.1