



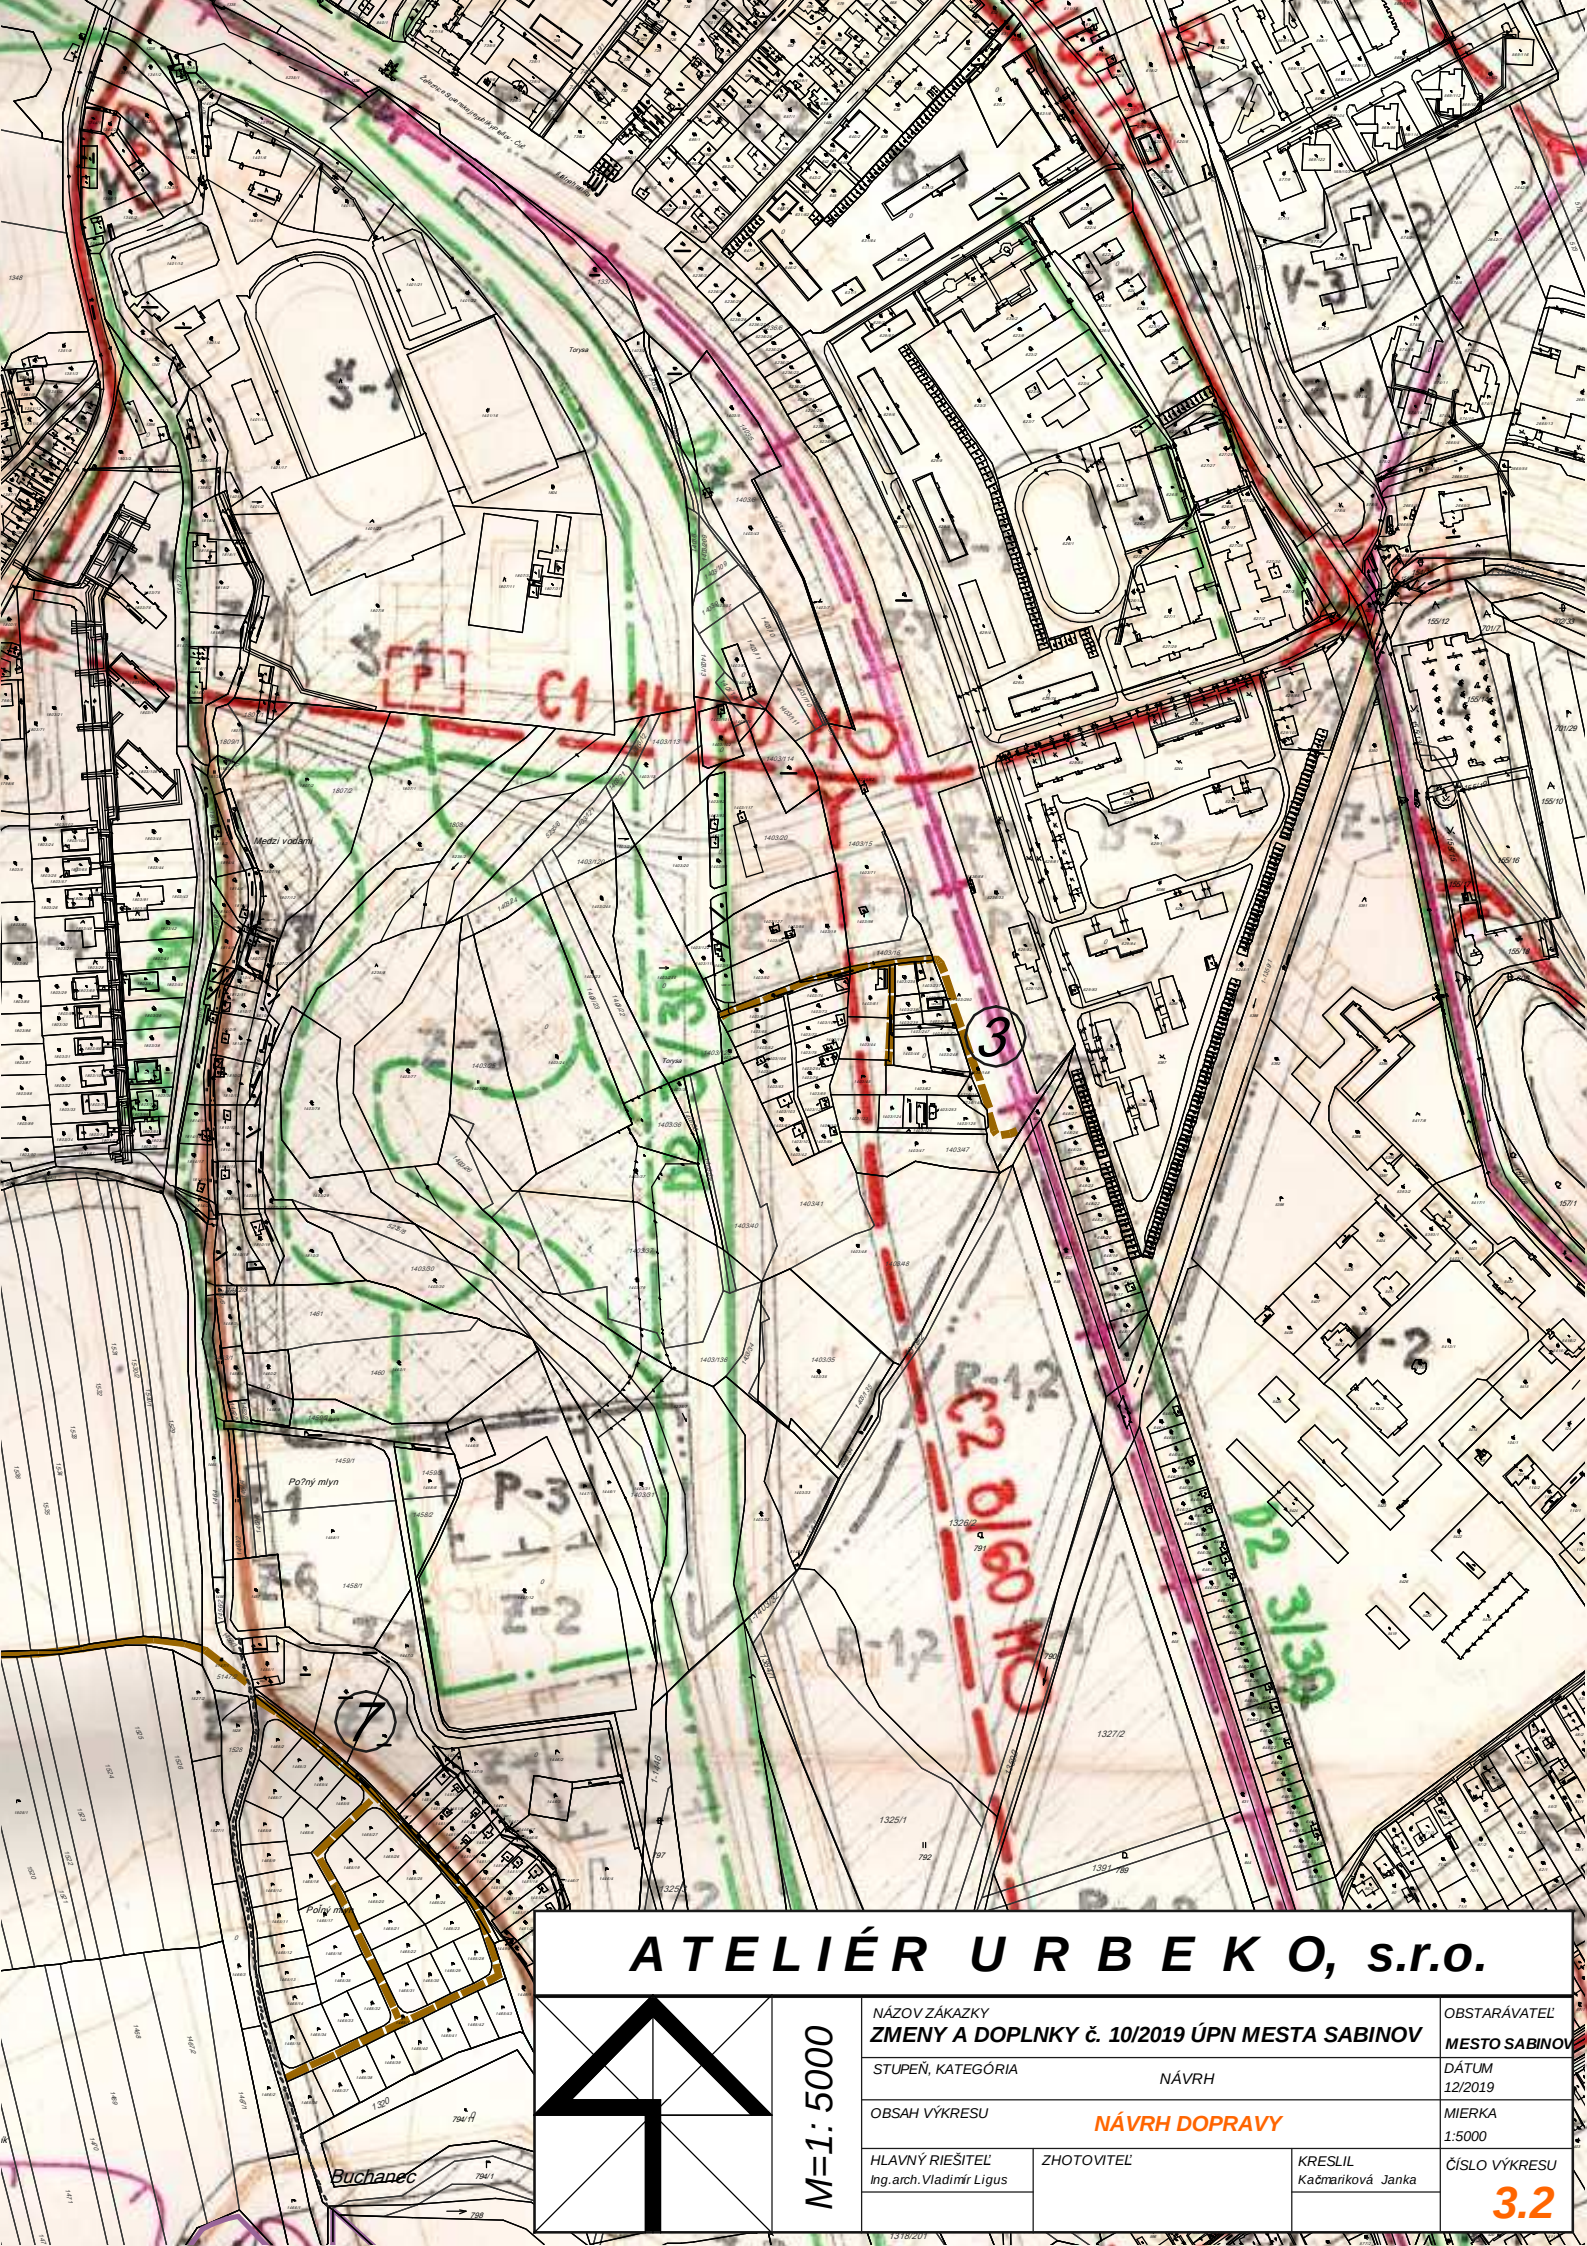

ATELIÉR URB E K O, s.r.o.

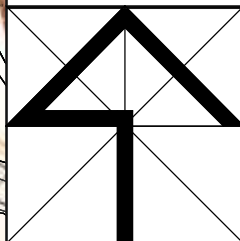

M=1: 5000

NÁZOV ZÁKAZKY
ZMENY A DOPLNKY č. 10/2019 ÚPN MESTA SABINOV

STUPEŇ, KATEGÓRIA

NÁVRH

OBSAH VÝKRESU

NÁVRH DOPRAVY

HLAVNÝ RIEŠITEĽ
Ing.arch. Vladimír Ligus

ZHOTOVITEĽ

KRESLIL
Kačmaríková Janka

OBSTARÁVATEĽ
MESTO SABINOV

DÁTUM
12/2019

MIERKA
1:5000

ČÍSLO VÝKRESU
3.2