



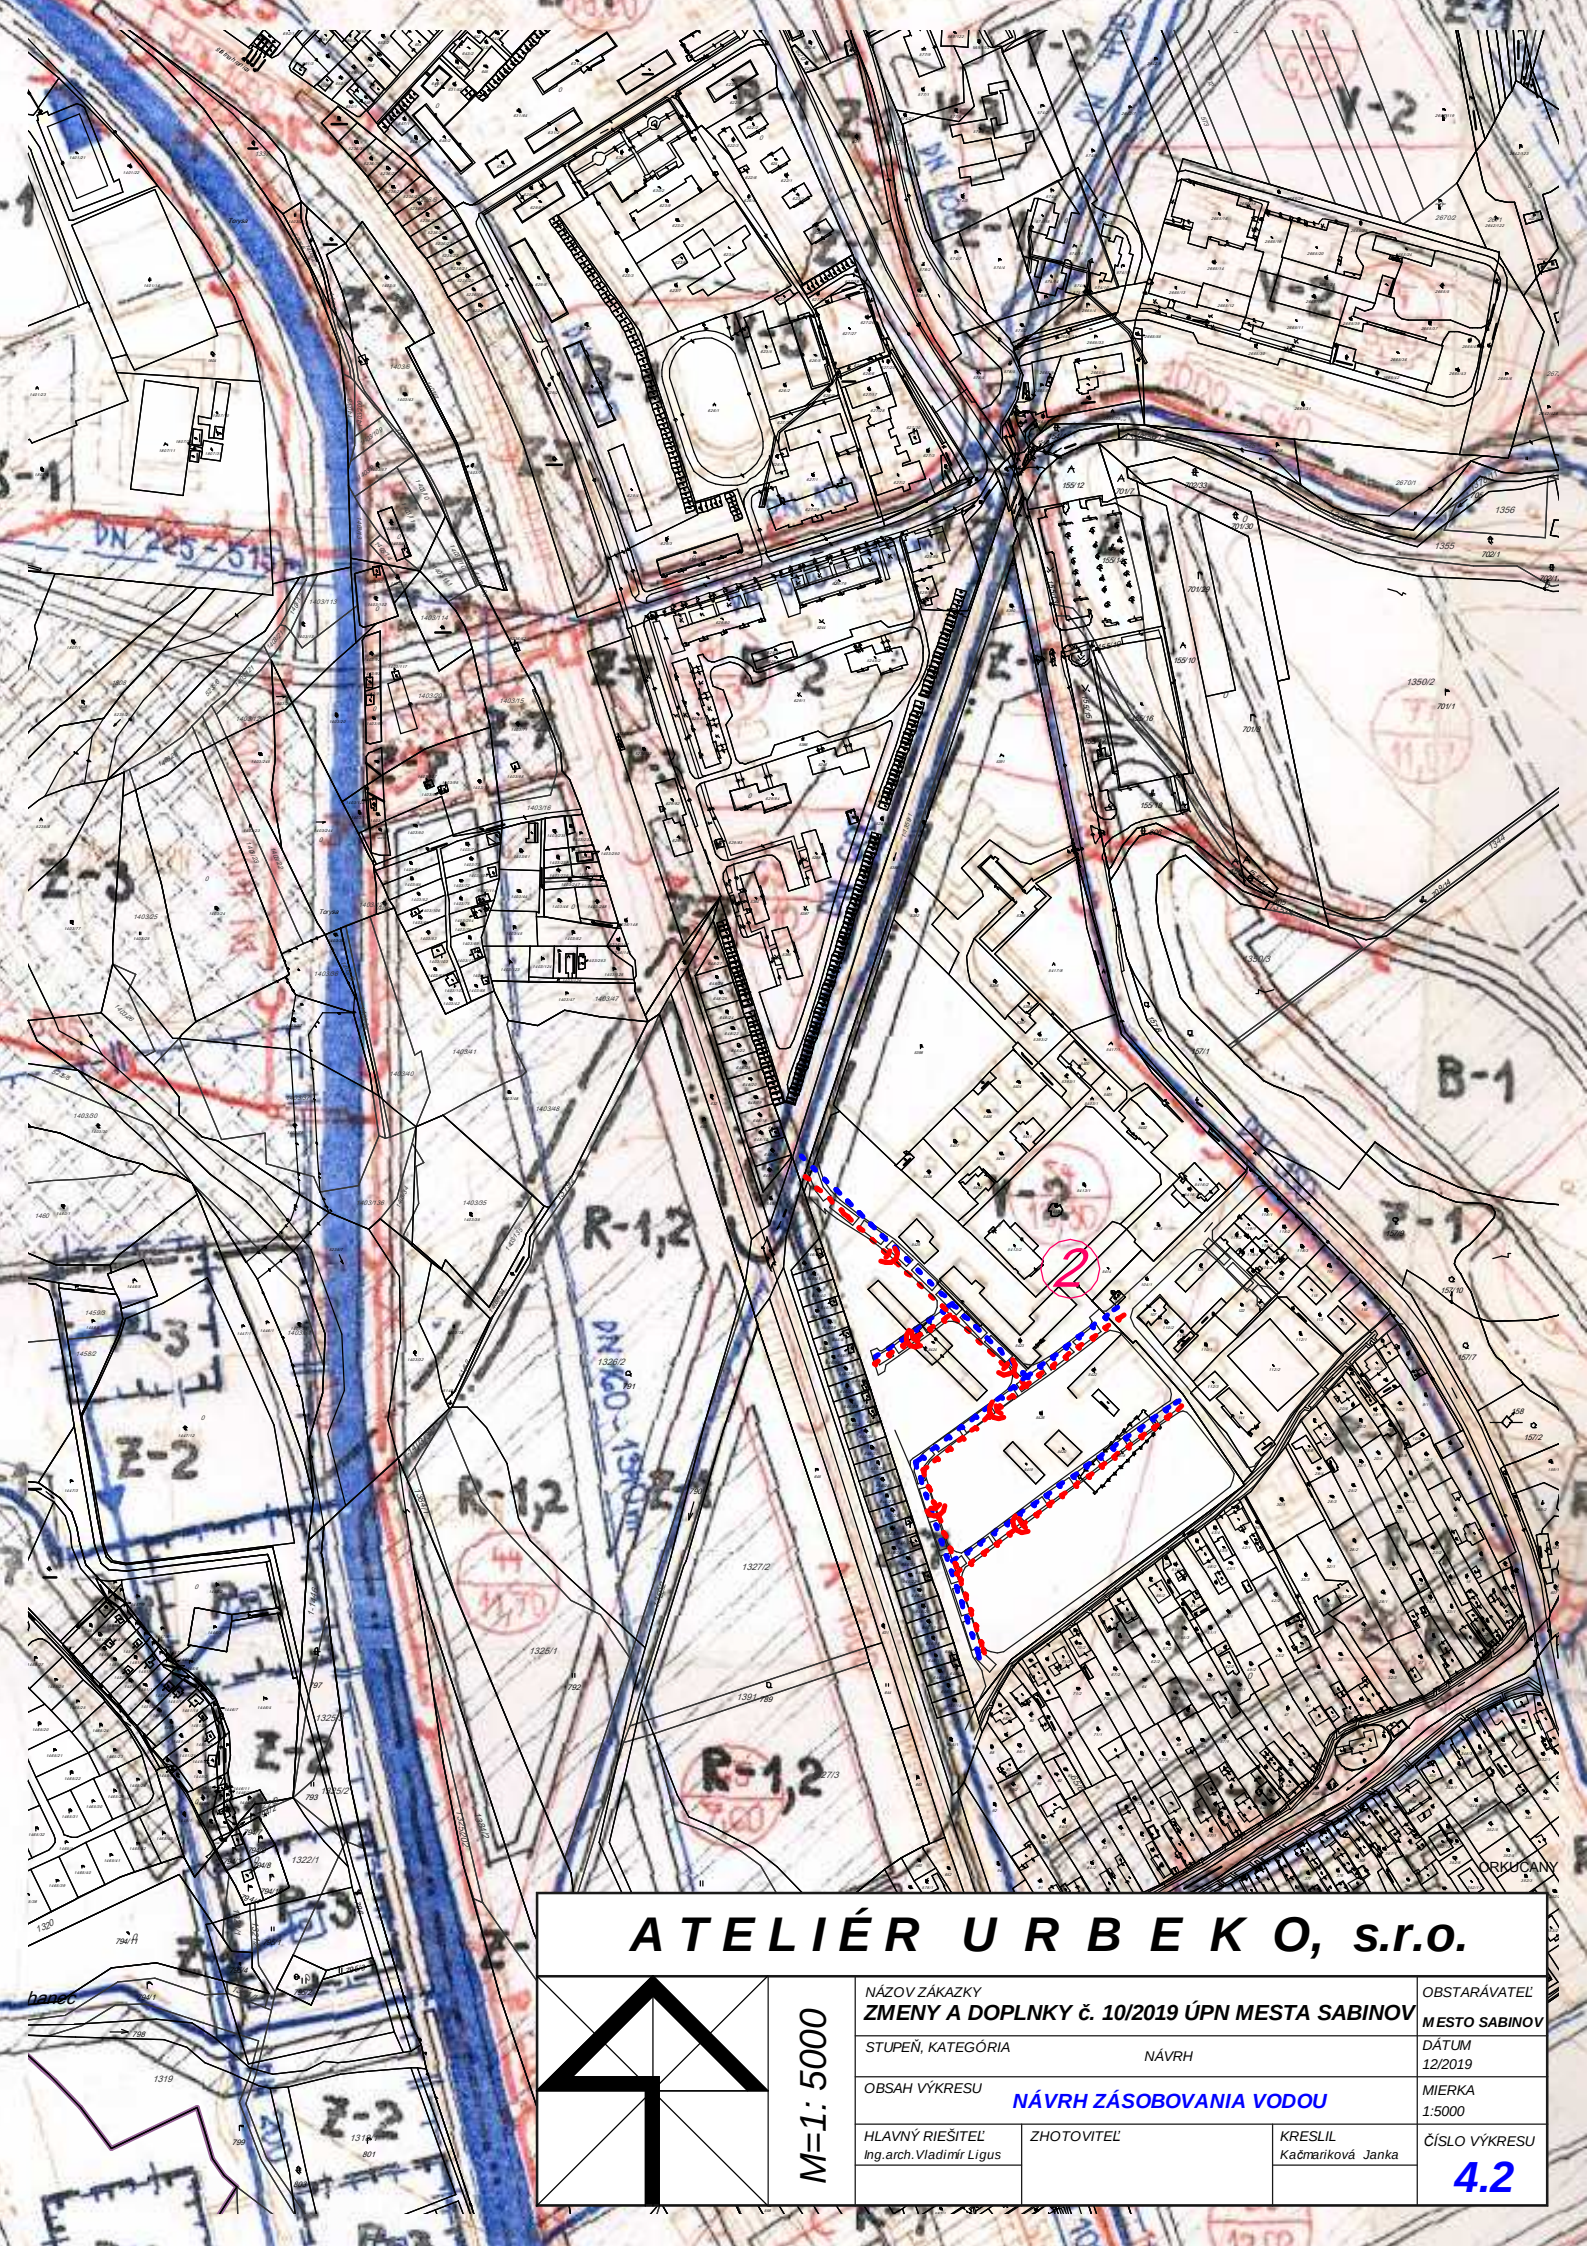

ATELIÉR URB E K O, s.r.o.

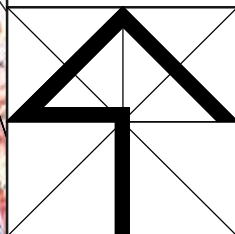

M=1:5000

NÁZOV ZÁKAZY ZMENY A DOPLNKY č. 10/2019 ÚPN MESTA SABINOV		OBSTARÁVATEĽ MESTO SABINOV	
STUPEŇ, KATEGÓRIA NÁVRH		DÁTUM 12/2019	
OBSAH VÝKRESU NÁVRH ZÁSOBOVANIA VODOU		MIERKA 1:5000	
HLAVNÝ RIEŠITEĽ Ing.arch. Vladimír Ligus	ZHOTOVITEĽ	KRESLIL Kačmariková Janka	ČÍSLO VÝKRESU 4.2