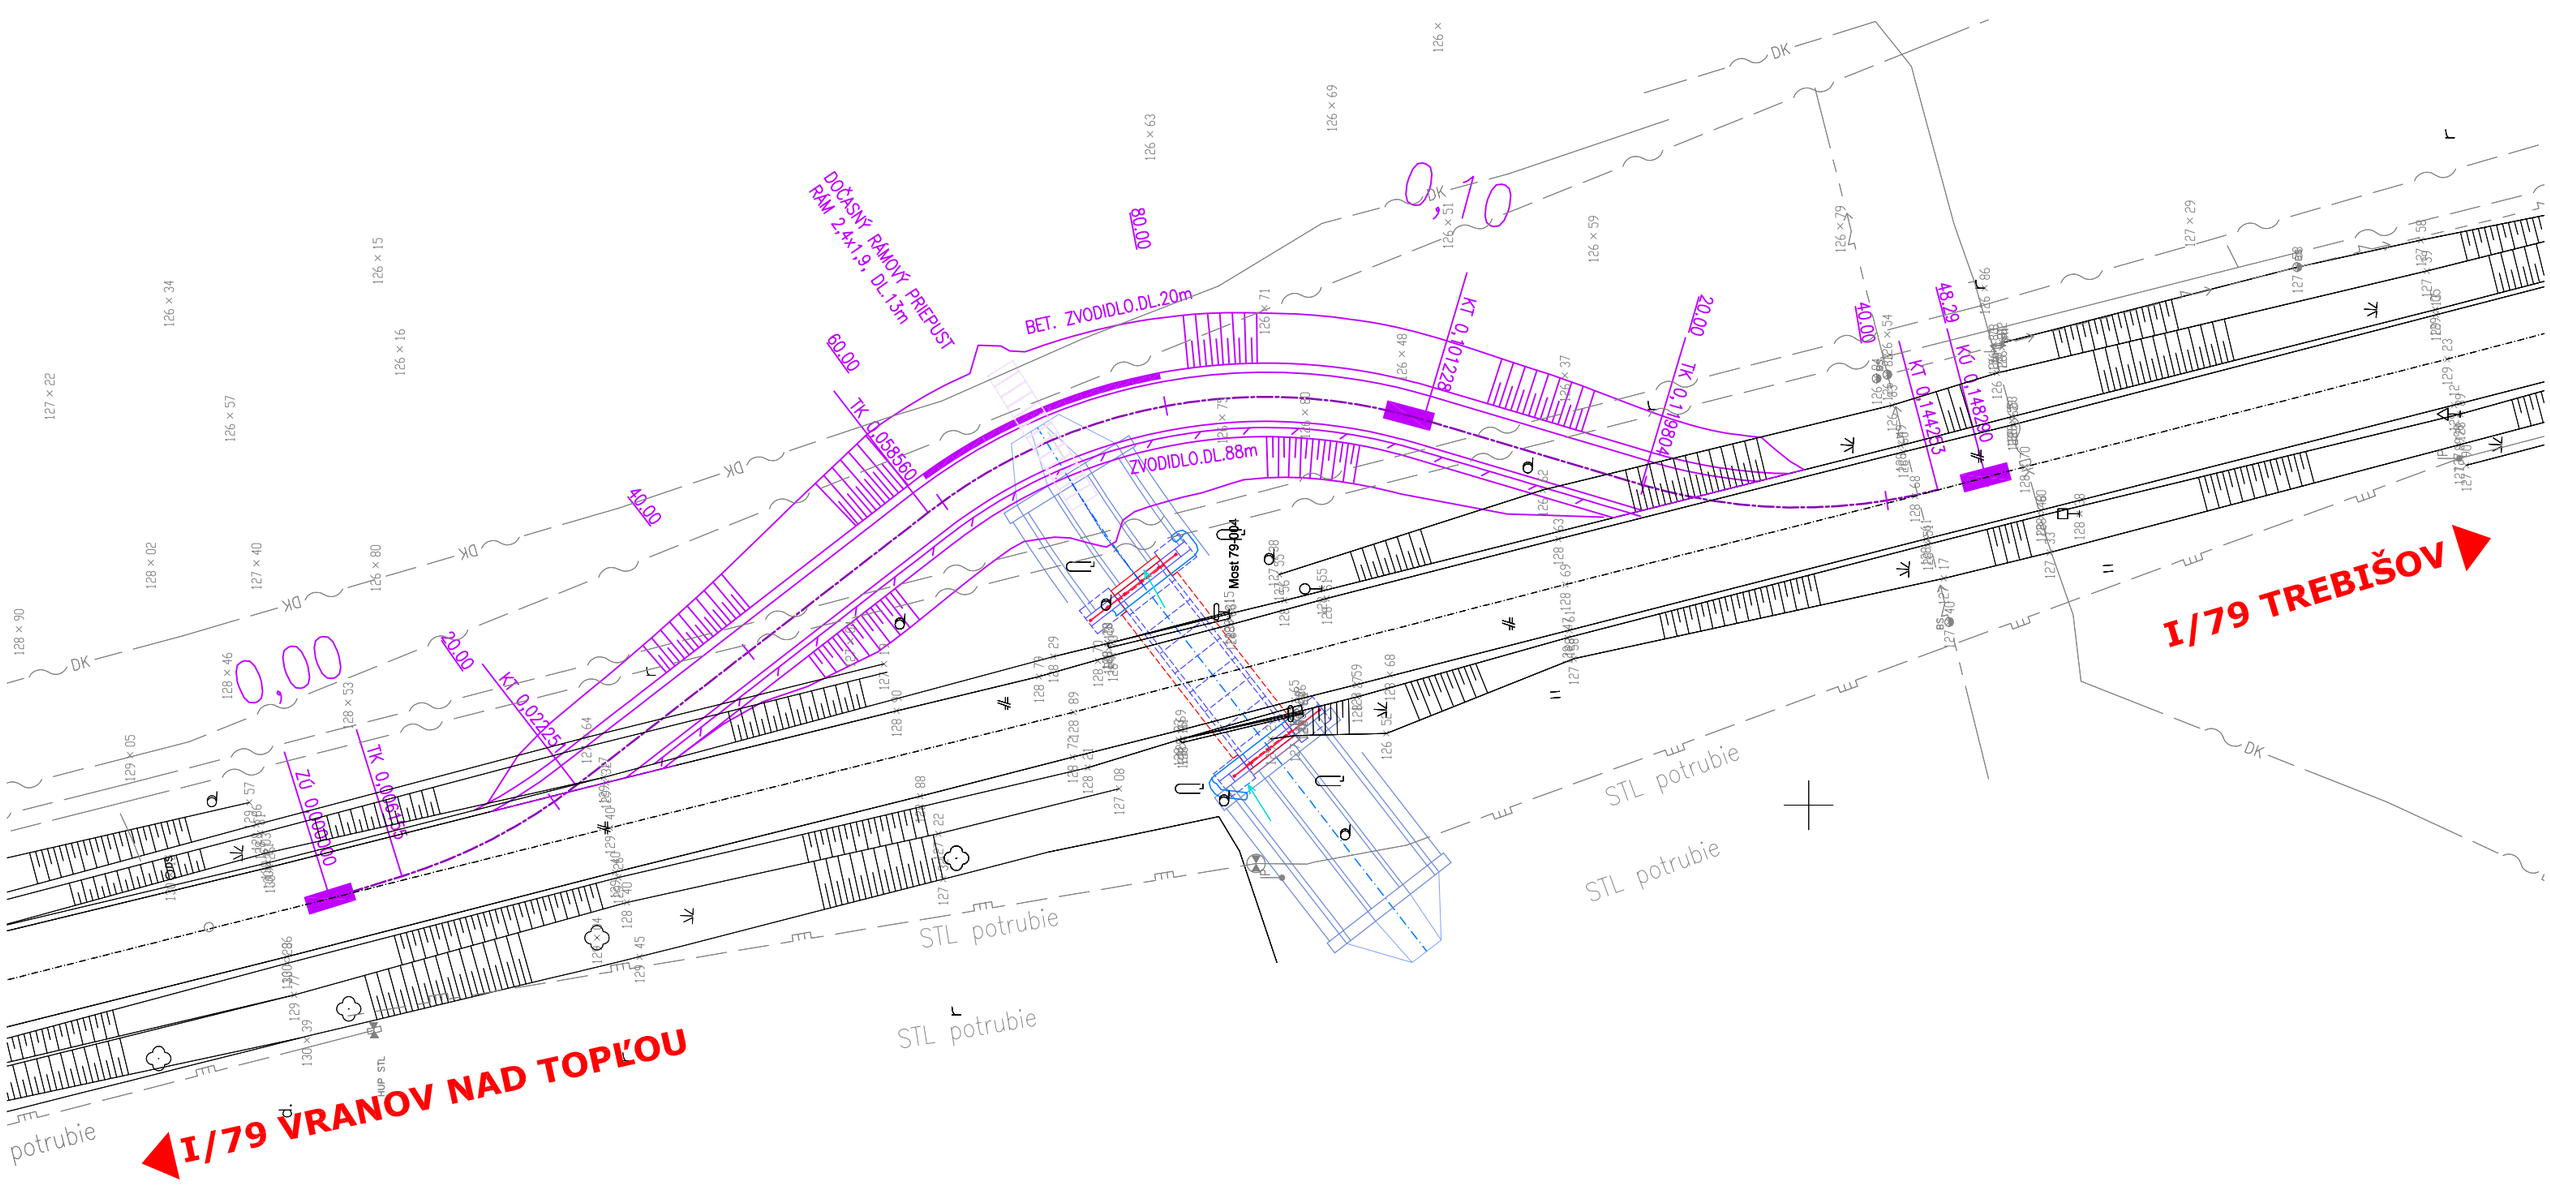

LEGENDA EXIST. INŽ. SIETÍ

- KANALIZÁCIA
- VODOVOD
- PLYNOVOD
- VEDENIE NN NADZEMNÉ
- VEDENIE OZNAMOVACIE NADZEMNÉ
- DK — VEDENIE OZNAMOVACIE PODZEMNÉ (OP)
- VEDENIE OZNAMOVACIE PODZEMNÉ (NP)

LEGENDA

- NAVRHOVANÝ STAV – OBCHÁDZKA
- MOSTNÝ OBJEKT 201–00
- EXISTUJÚCI STAV (GEODETICKÉ ZAMERANIA)
- KATASTRÁLNA MAPA – KNC
- KATASTRÁLNA MAPA – KNE

UPOZORNENIE :

201-00

ZODPOVEDNÝ PROJEKTANT:	VYPRACOVAL:	KONTROLOVAL:	VÁHOPROJEKT Exnárova 13, 080 01 Prešov tel. 0907/930 427, e-mail: vahoprojekt@gmail.com
ING.VÁHOVSKÝ	ING.VÁHOVSKÝ	ING.PALGUT	
KRAJ: PREŠOVSKÝ, KOŠICKÝ			DÁTUM: 10/2018
OBJEDNÁVATEĽ: SSC IVSC KOŠICE			STUPEŇ: DSP+DP+DRS
STAVBA: I/79 VRANOV NAD TOPĽOU- PARCHOVANY			FORMÁT: 2xA4
			MIERKA: 1:500
OBJEKT: 201-00 REKONŠTRUKCIA MOSTA 79-004			Č.PRÍLOHY: 08 / Č.SÚPRAVY:
OBSAH: DOČASNÁ OBCHÁDZKA CESTY I/79 - SITUÁCIA			