


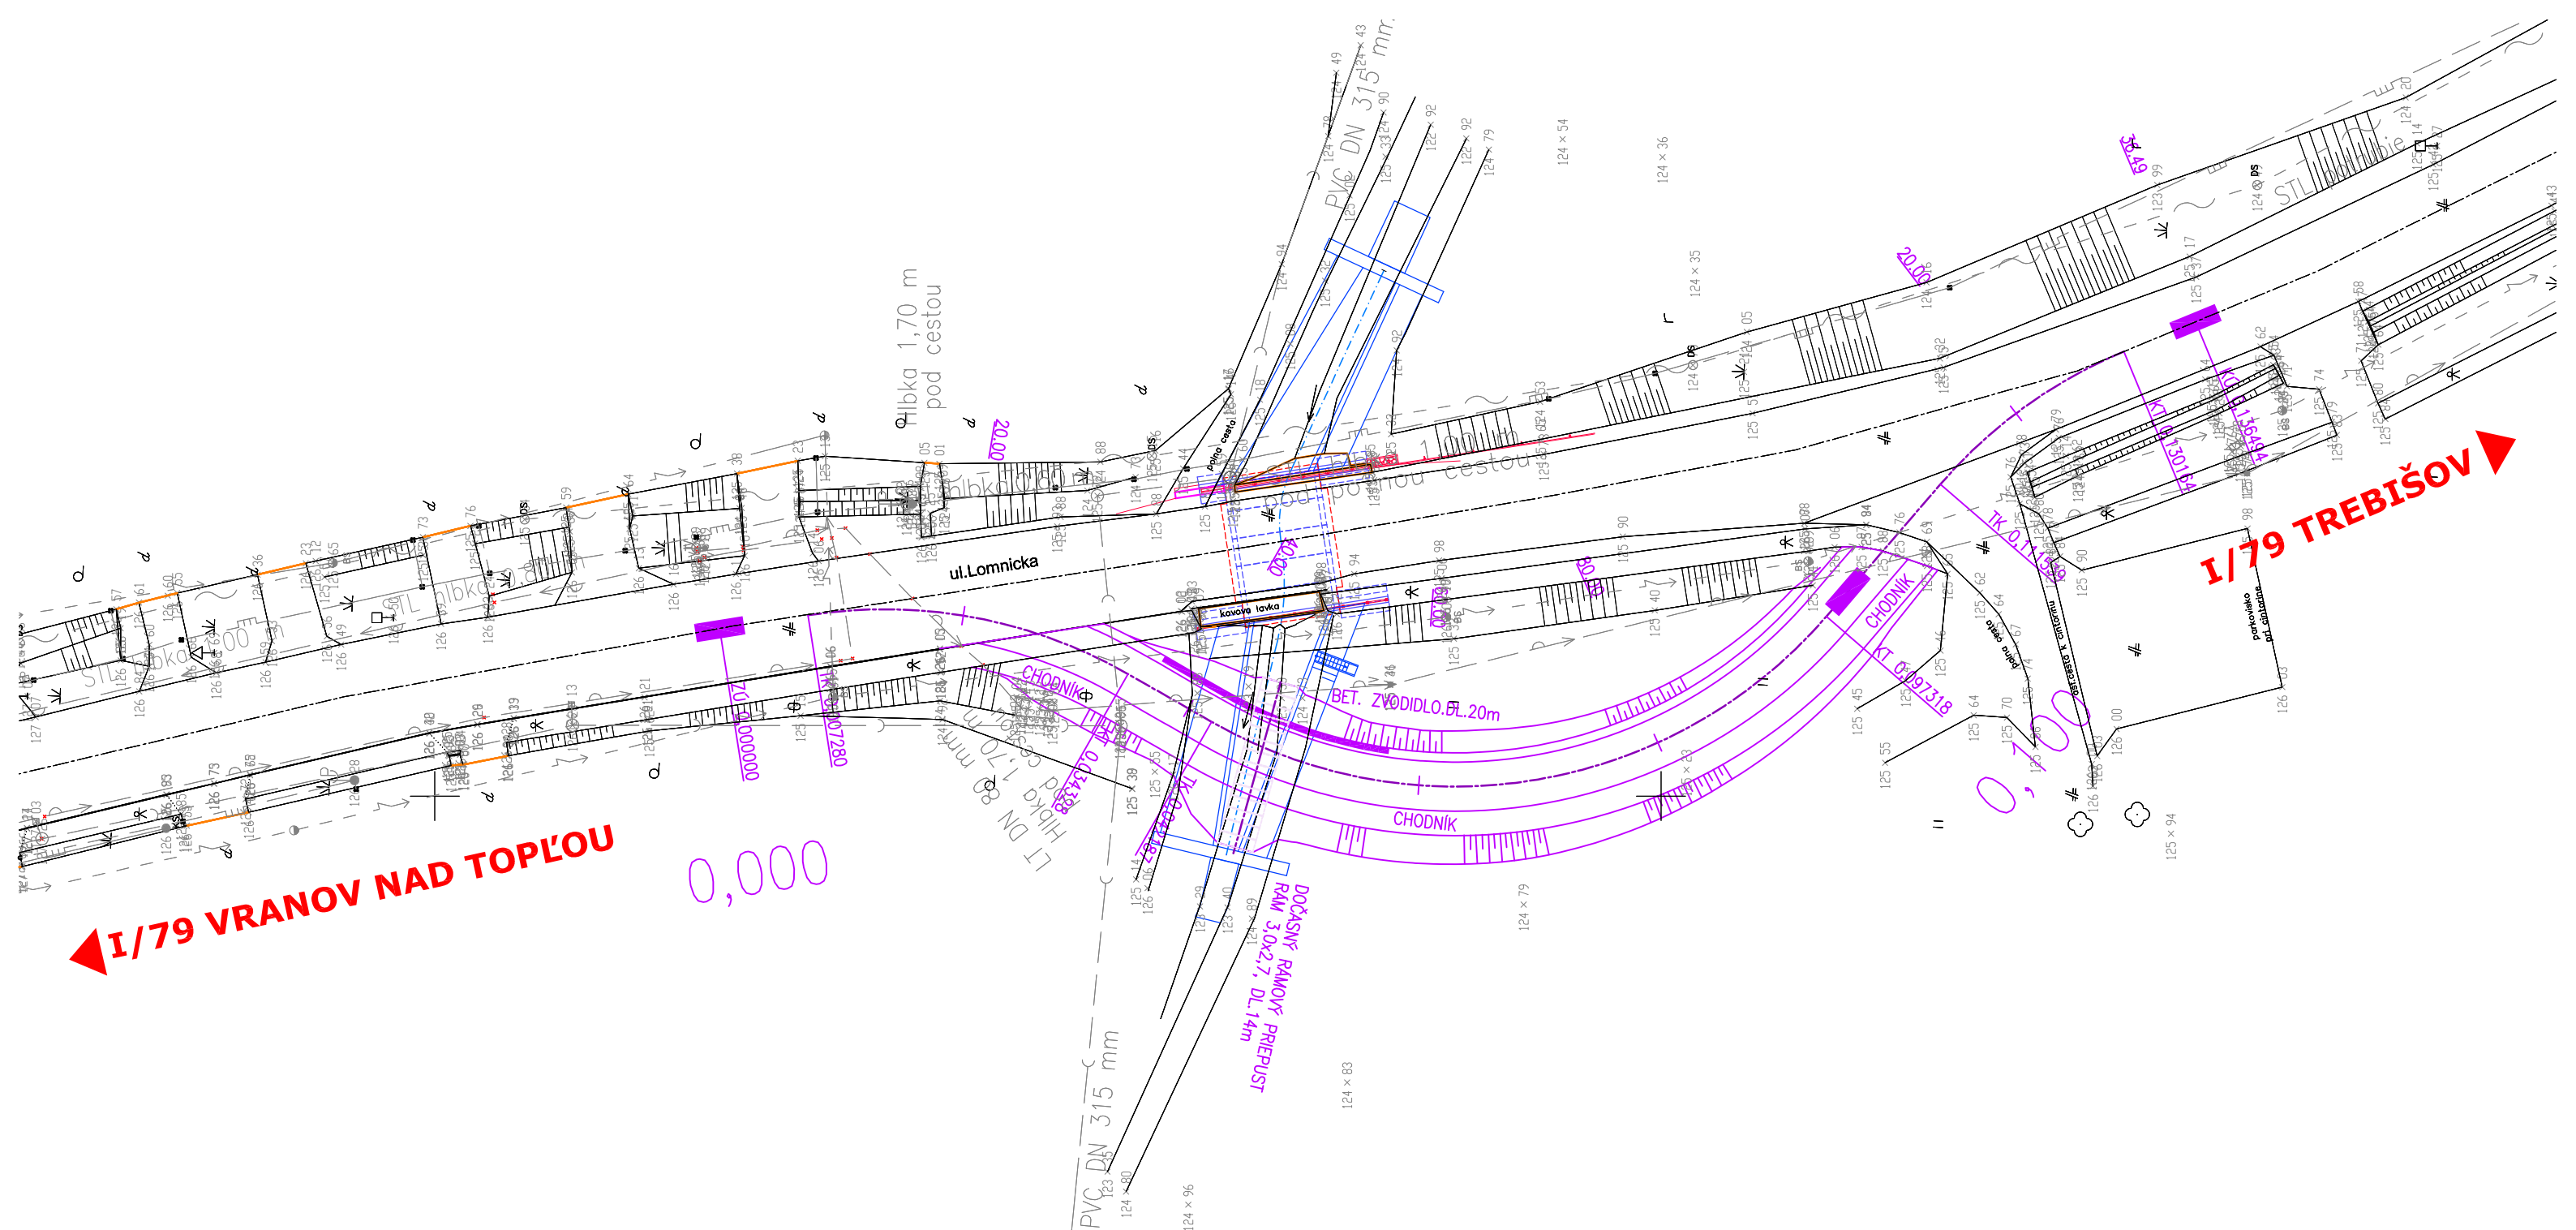

LEGENDA EXIST. INŽ. SIETÍ

- KANALIZÁCIA
- VODOVOD
- PLYNOVOD
- VEDENIE NN NADZEMNÉ
- VEDENIE OZNAMOVACIE NADZEMNÉ
- VEDENIE OZNAMOVACIE PODZEMNÉ (OP)
- VEDENIE OZNAMOVACIE PODZEMNÉ (NP)

LEGENDA

- NAVRHOVANÝ STAV – OBCHÁDZKA
- MOSTNÝ OBJEKT 202–00
- EXISTUJÚCI STAV (GEODETICKÉ ZAMERANIA)
- KATASTRÁLNA MAPA – KNC
- KATASTRÁLNA MAPA – KNE

UPOZORNENIE :

202-00

|                                                                                       |                                                                                       |                                                                                       |   |            |            |
|---------------------------------------------------------------------------------------|---------------------------------------------------------------------------------------|---------------------------------------------------------------------------------------|---|------------|------------|
| ZODPOVEDNÝ PROJEKTANT:                                                                | VYPRACOVAL:                                                                           | KONTROLOVAL:                                                                          | <b>VÁHO PROJEKT</b><br>Exnárova 13, 080 01 Prešov<br>tel. 0907/930 427, e-mail: vahoprojekt@gmail.com |            |            |
| ING.VÁHOVSKÝ                                                                          | ING.VÁHOVSKÝ                                                                          | ING.PALGUT                                                                            |   |            |            |
|  |  |  |   |            |            |
| KRAJ: PREŠOVSKÝ, KOŠICKÝ                                                              |                                                                                       |                                                                                       | DÁTUM:                                                                                                | 10/2018    |            |
| OBJEDNÁVATEL: SSC IVSC KOŠICE                                                         |                                                                                       |                                                                                       | STUPEŇ:                                                                                               | DSP+DP+DRS |            |
| STAVBA:<br><b>I/79 VRANOV NAD TOPĽOU- PARCHOVANY</b>                                  |                                                                                       |                                                                                       | FORMÁT:                                                                                               | 2xA4       |            |
|                                                                                       |                                                                                       |                                                                                       | MIERKA:                                                                                               | 1:500      |            |
| OBJEKT: 202-00 REKONŠTRUKCIA MOSTA 79-005                                             |                                                                                       |                                                                                       | <b>10</b>                                                                                             | Č.PRÍLOHY: | Č.SÚPRAVY: |
| OBSAH: DOČASNÁ OBCHÁDZKA CESTY I/79 - SITUÁCIA                                        |                                                                                       |                                                                                       |   |            |            |