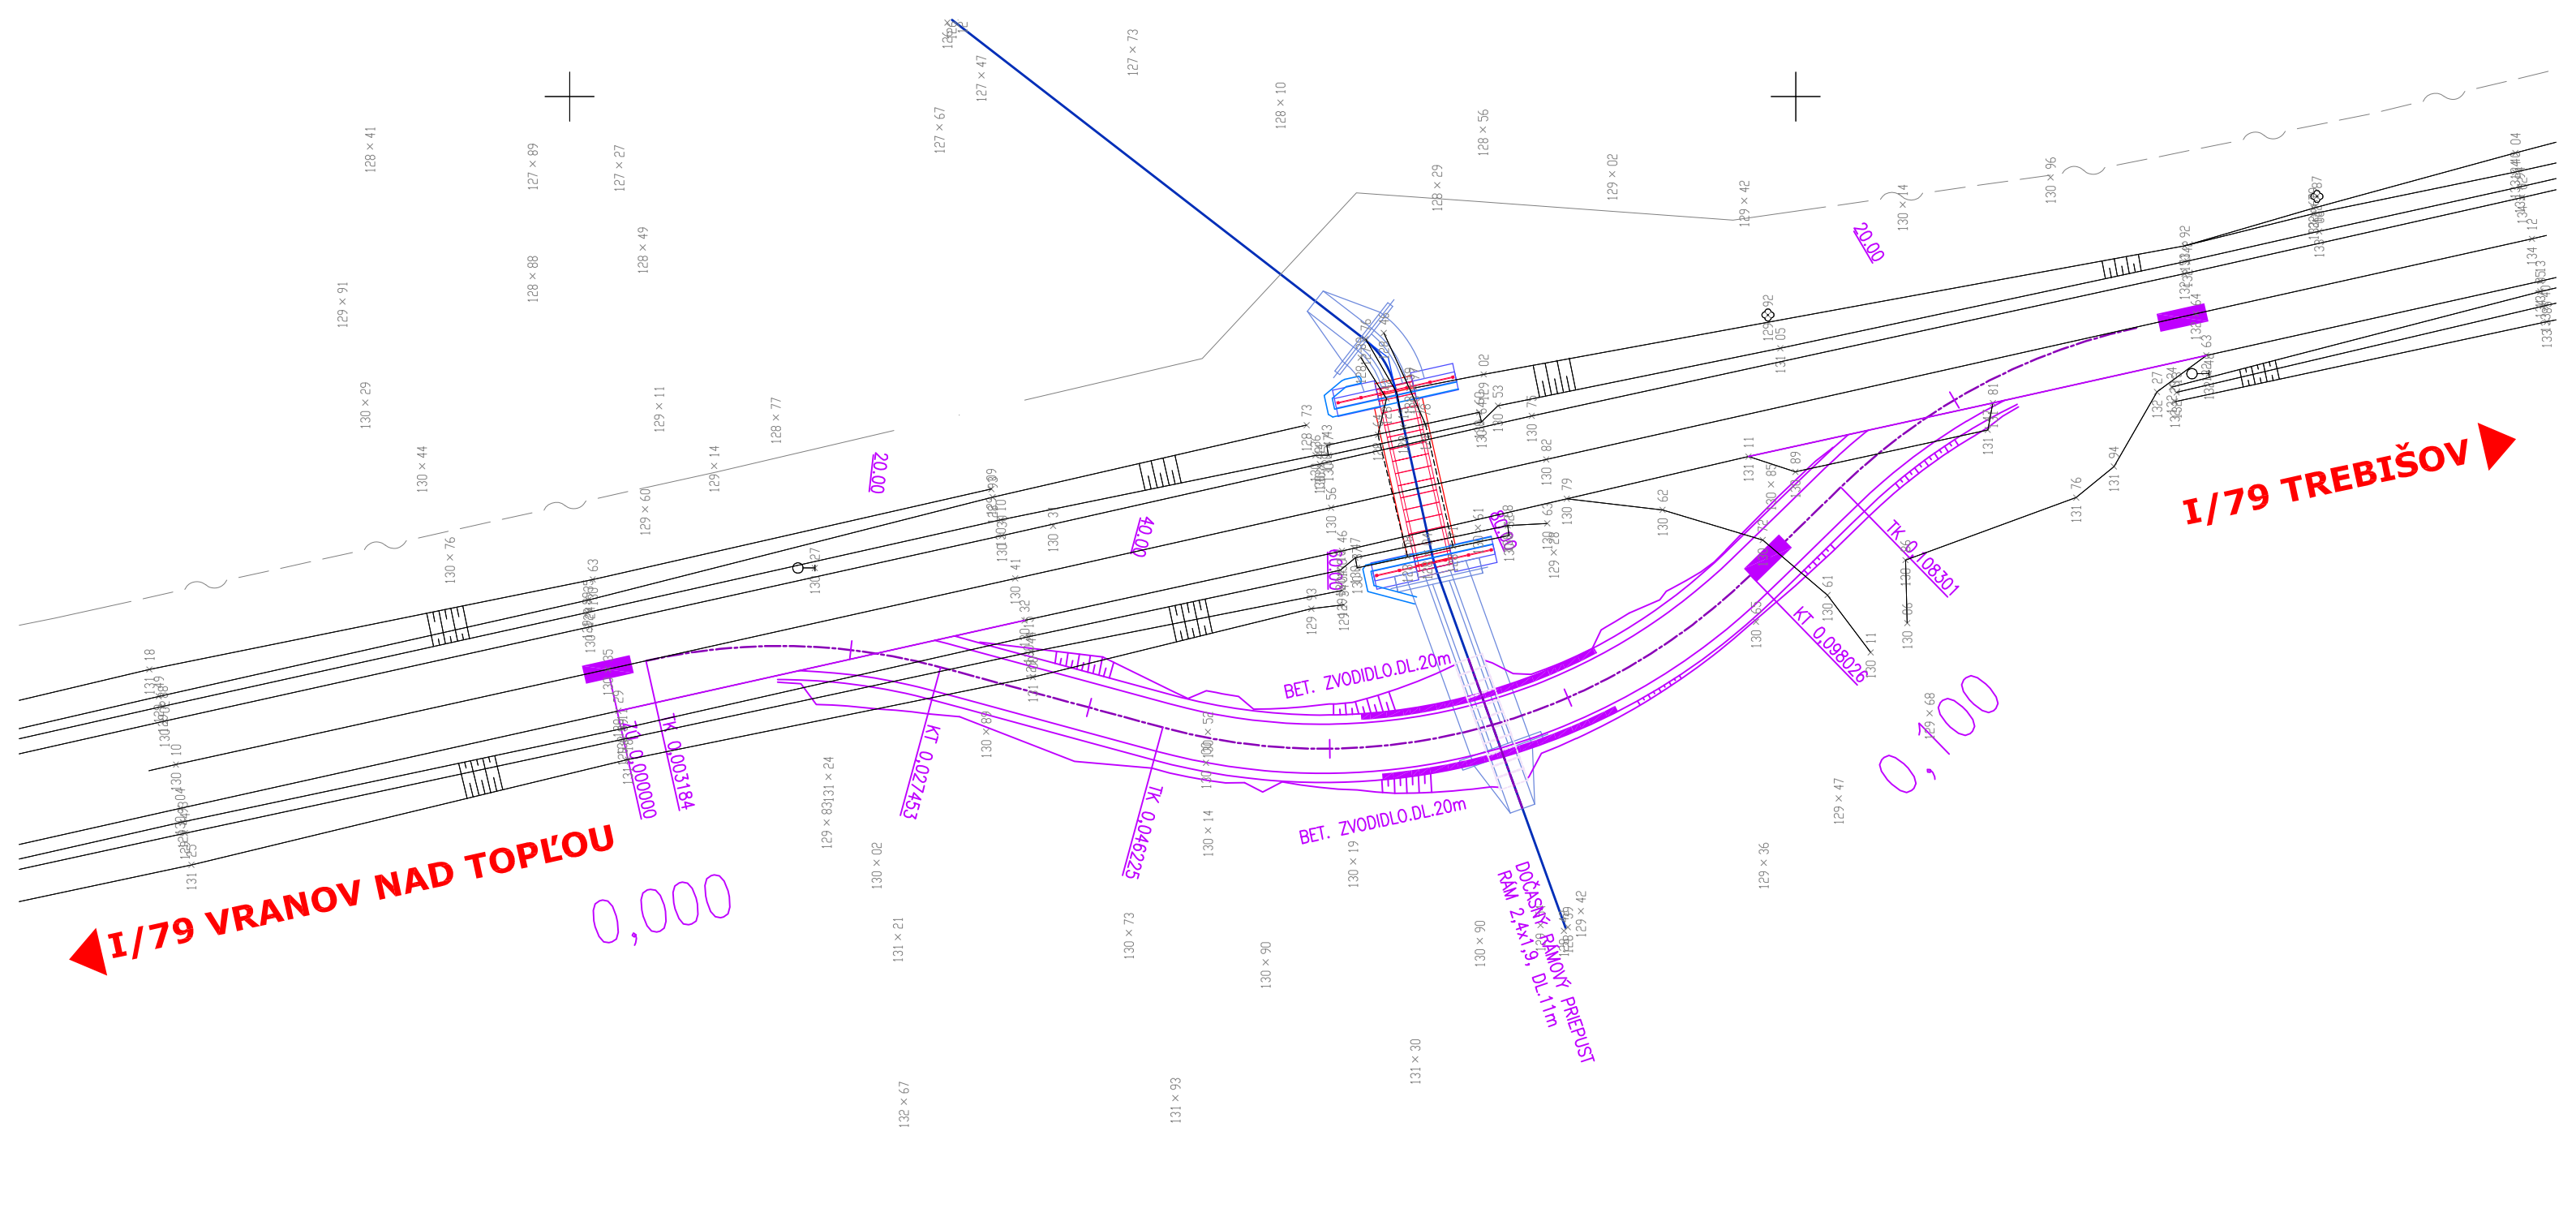




LEGENDA EXIST. INŽ. SIETÍ

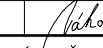
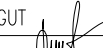
- KANALIZÁCIA
- VODOVOD
- PLYNOVOD
- VEDENIE NN NADZEMNÉ
- VEDENIE OZNAMOVACIE NADZEMNÉ
- VEDENIE OZNAMOVACIE PODZEMNÉ (OP)
- VEDENIE OZNAMOVACIE PODZEMNÉ (NP)

LEGENDA

- NAVRHOVANÝ STAV – OBCHÁDZKA
- MOSTNÝ OBJEKT 203-00
- EXISTUJÚCI STAV (GEODETICKÉ ZAMERANIA)
- KATASTRÁLNA MAPA – KNC
- KATASTRÁLNA MAPA – KNE

UPOZORNENIE :

203-00

ZODPOVEDNÝ PROJEKTANT:	VYPRACOVAL:	KONTROLOVAL:	VÁHO PROJEKT Exnárova 13, 080 01 Prešov tel. 0907/930 427, e-mail: vahoprojekt@gmail.com	
ING.VÁHOVSKÝ	ING.VÁHOVSKÝ	ING.PALGUT		
				
KRAJ: PREŠOVSKÝ, KOŠICKÝ			DÁTUM:	10/2018
OBJEDNÁVATEL: SSC IVSC KOŠICE			STUPEŇ:	DSP+DP+DRS
STAVBA: I/79 VRANOV NAD TOPĽOU- PARCHOVANY			FORMÁT:	2xA4
			MIERKA:	1:500
OBJEKT: 203-00 REKONŠTRUKCIA MOSTA 79-006			Č.PRÍLOHY:	Č.SÚPRAVY:
OBSAH: DOČASNÁ OBCHÁDZKA CESTY I/79 - SITUÁCIA			08	