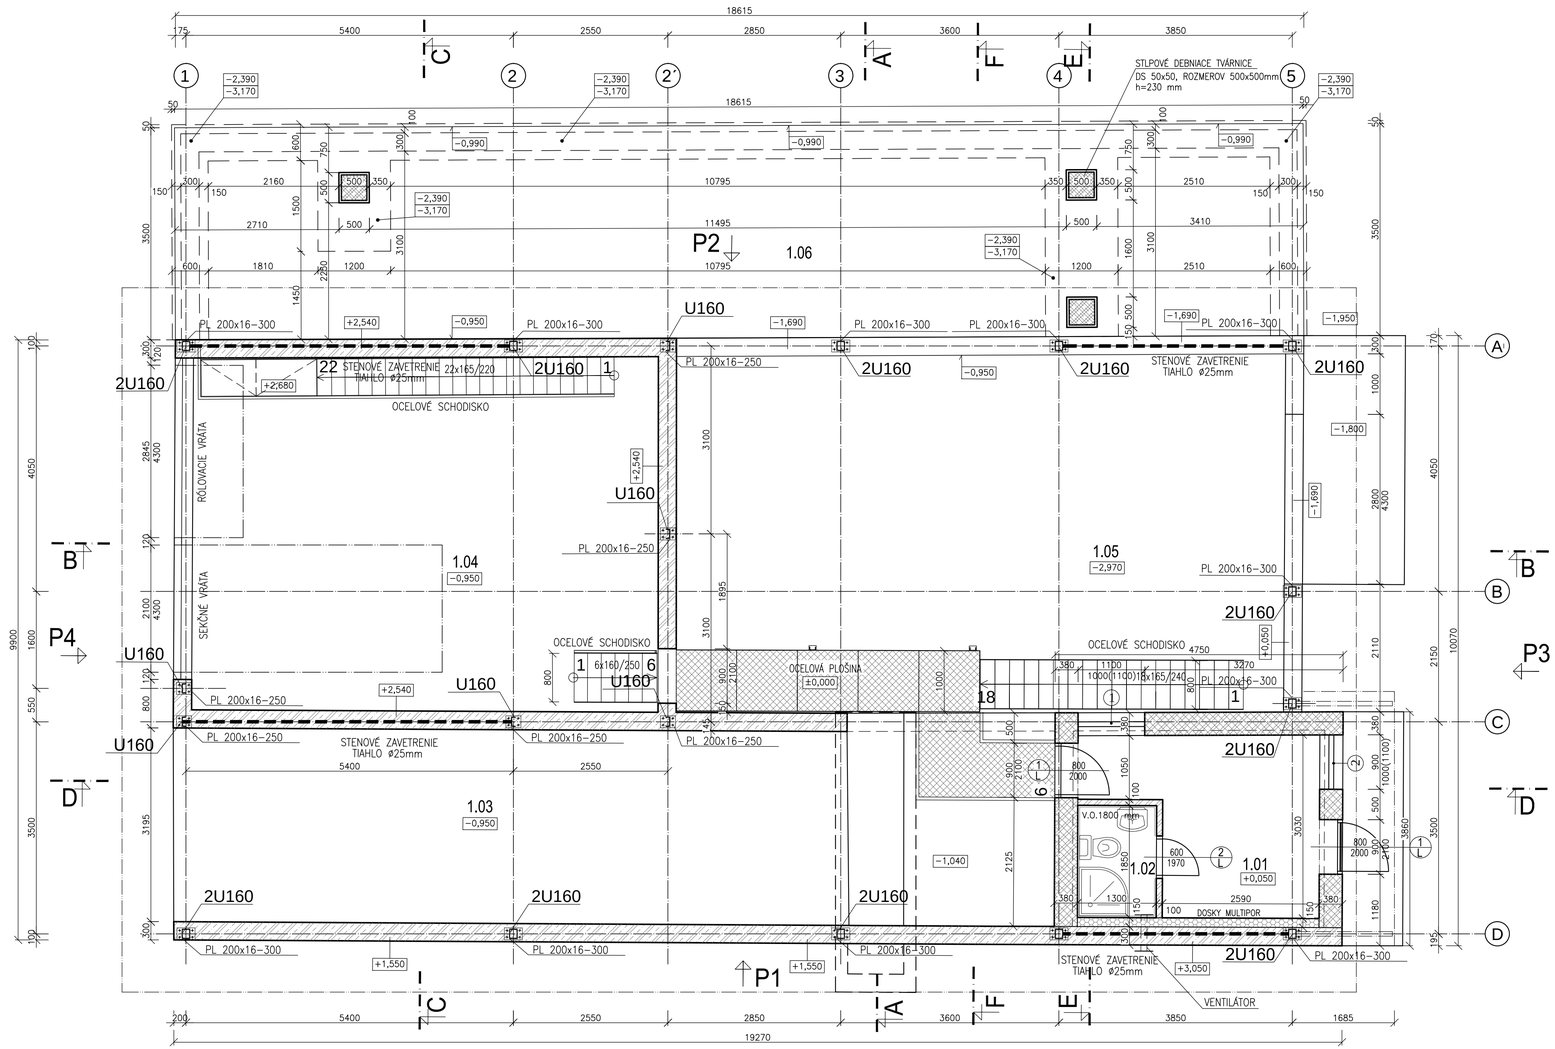

LEGENDA MIESTNOSTÍ

ČÍS. MIES.	ÚČEL MIESTNOSTI	PLOCHA (M2)	PODLAHA	STENY	STROP	POZNÁMKA
1.01	MIESTNOSŤ OBSLUHY	9,42	KERAM. DLAŽBA	VÁP.CEM. OMIETKA	SADROKARTÓN PODHĽAD	KERAM. SOKEL v=70 mm
1.02	WC + SPRCHA	2,47	KERAM. DLAŽBA	VÁP.CEM. OMIETKA	SADROKARTÓN PODHĽAD	KERAM. OBKLAD v=1800 mm
1.03	MANIPULAČNÁ PLOCHA	46,53	PRIEMYSELNÁ PODLAHA			
1.04	SKLAD MATERIÁLU	44,85	PRIEMYSELNÁ PODLAHA			
1.05	SUŠIAREŇ	59,10	PRIEMYSELNÁ PODLAHA			
1.06	RAMPA	65,15	PRIEMYSELNÁ PODLAHA			
	ÚŽITKOVÁ PLOCHA MIESTNOSTÍ	227,52				

LEGENDA MATERIÁLOV:

- MURIVO hr. 380 mm Z TVAROVIEK YTONG UNIVERZAL, ROZMEROV 375x249x599 mm.
- MURIVO hr. 100 mm Z TVAROVIEK YTONG STATIK, ROZMEROV 100x249x599 mm.
- ŽELEZOBETÓNOVÉ STENY Z VODOSTAVEBNÉHO BETÓNU
- TEPELNOIZOLAČNÉ DOSKY YTONG MULTIPOR HR.150 mm, ROZMEROV 150x600x500 mm.
- ŽELEZOBETÓNOVÉ STĽPY Z DEBNIACICH TVÁRNIC "DS 500x500", ROZMERU 500x500x230mm+ VÝSTUŽ + BETÓNOVÁ ZÁLIEVKA

TENTO VÝKRES JE 1 LISTOVÝ

Zodp.proj.	Vypracoval	Kreslil	H.I.P.
Ing. Ján MALAST	Ing. Pavol GAGO	Ing. Pavol GAGO	Ing. Ján MALAST

MalaSTAV s.r.o.
Olbrachtova 20, 91101 Trenčín
IČO:36328626, tel.032/6580772

Okresný úrad: TRENČÍN — Mestský úrad: TRENČÍN

Investor: BIOPLYN BIEROVCE s.r.o. Centrum II, 018 41 Dubnica n/Váhom

BIOPLYNOVÁ STANICA VEĽKÉ BIEROVCE – VYUŽITIE ODPADOVÉHO TELPA

SO 16 – SUŠIACA A GRANULAČNÁ LINKA

1.1 ARCHITEKTONICKÉ A STAVEBNÉ RIEŠENIE

Názov: **PÔDORYS**

Σ Formátov	8xA4
Dátum	09.2018
Stupeň dok.	DSP
Z.č.	65-0537-18
Arch.č.	MA 065/2018
Mierka:	1:50
Por. č.v.	02