
PÔDORYS STRECHY

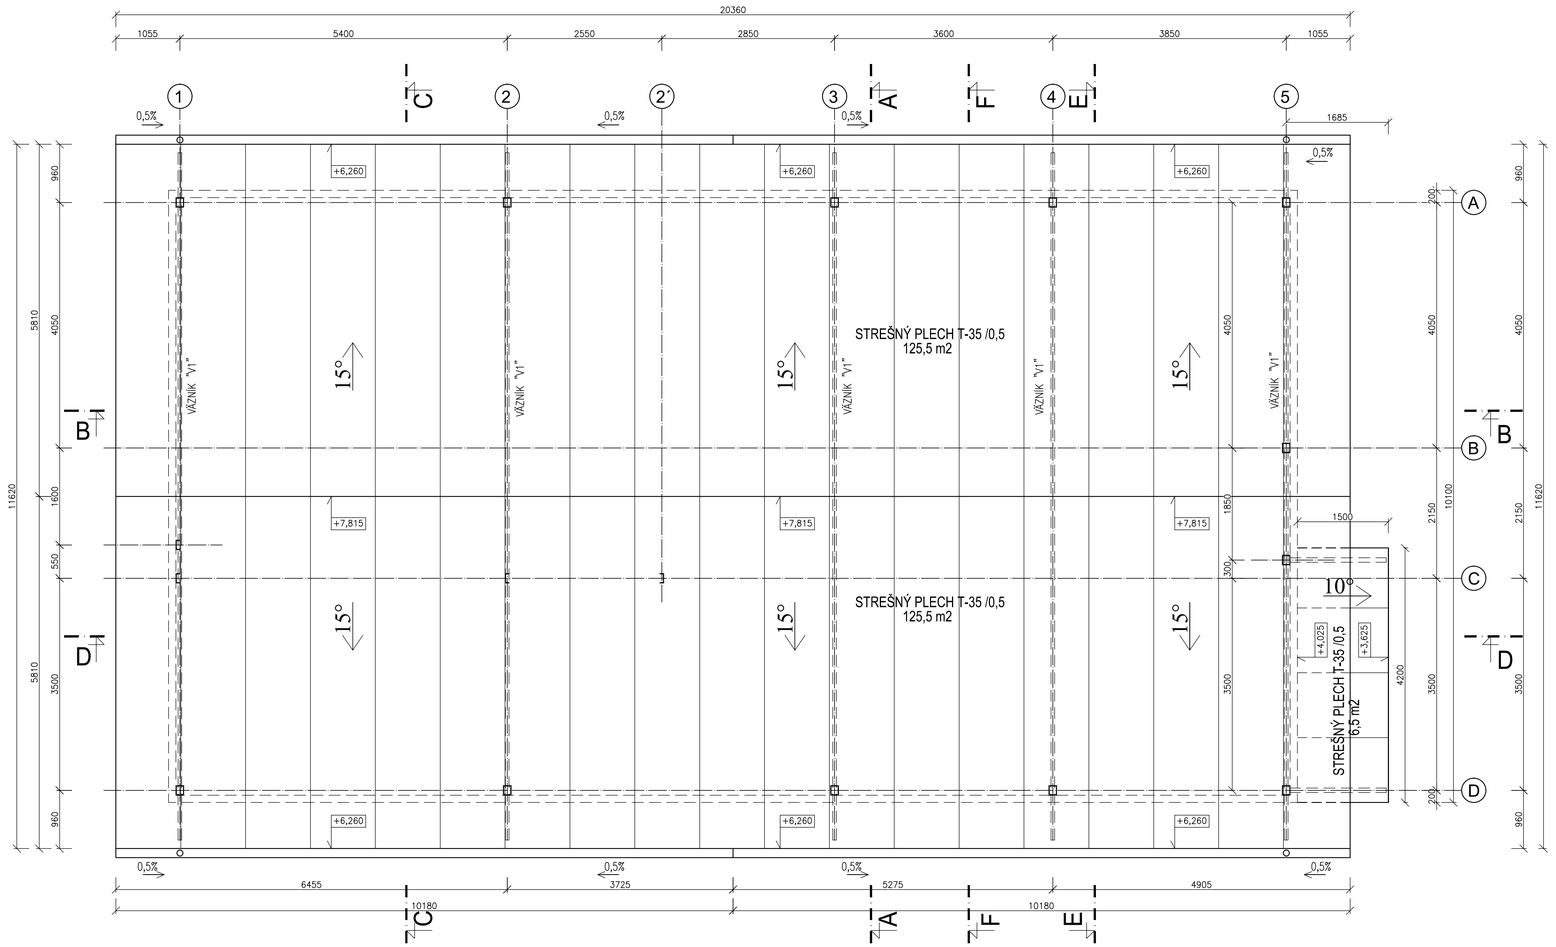

POZNÁMKY:

1. STREŠNÚ KRYTINU TVORÍ TRAPÉZOVÝ PLECH REGAMET T– 35 /0,5 O CELKOVEJ PLOCHE cca 250,8 + 7,0=257,8 m2. SÚČASŤOU DODÁVKY KRYTINY SÚ OPLECHOVANIA HREBEŇA, ODKVAPU, ŠTÍTU.
2. ODKVAPOVÝ SYSTÉM AKO AJ OPLECHOVANIA STRECHY SÚ Z POZINKOVANÉHO PLECHU.

TENTO VÝKRES JE 1 LISTOVÝ

Zodp.proj.	Vypracoval	Kreslil	H.I.P.
Ing. Ján MALAST	Ing. Pavol GAGO	Ing. Pavol GAGO	Ing. Ján MALAST
Okresný úrad: TRENČÍN		Mestský úrad: TRENČÍN	
Investor: BIOPLYN BIEROVCE s.r.o. Centrum II, 018 41 Dubnica n/Váhom			

BIOPLYNOVÁ STANICA VELKÉ BIEROVCE – VYUŽITIE ODPADOVÉHO TELPA

SO 16 – SUŠIACA A GRANULAČNÁ LINKA

1.1 ARCHITEKTONICKÉ A STAVEBNÉ RIEŠENIE

Názov: **PÔDORYS STRECHY**

MalaSTAV s.r.o.
Olbrachtova 20, 91101 Trenčín
IČO:36328626, tel.032/6580772

Σ Formátov	8xA4
Dátum	09.2018
Stupeň dok.	DSP
Z.č.	65–0537–18
Arch.č.	MA 065/2018
Mierka:	1:50
Por. č.v.	03