



REZ A-A

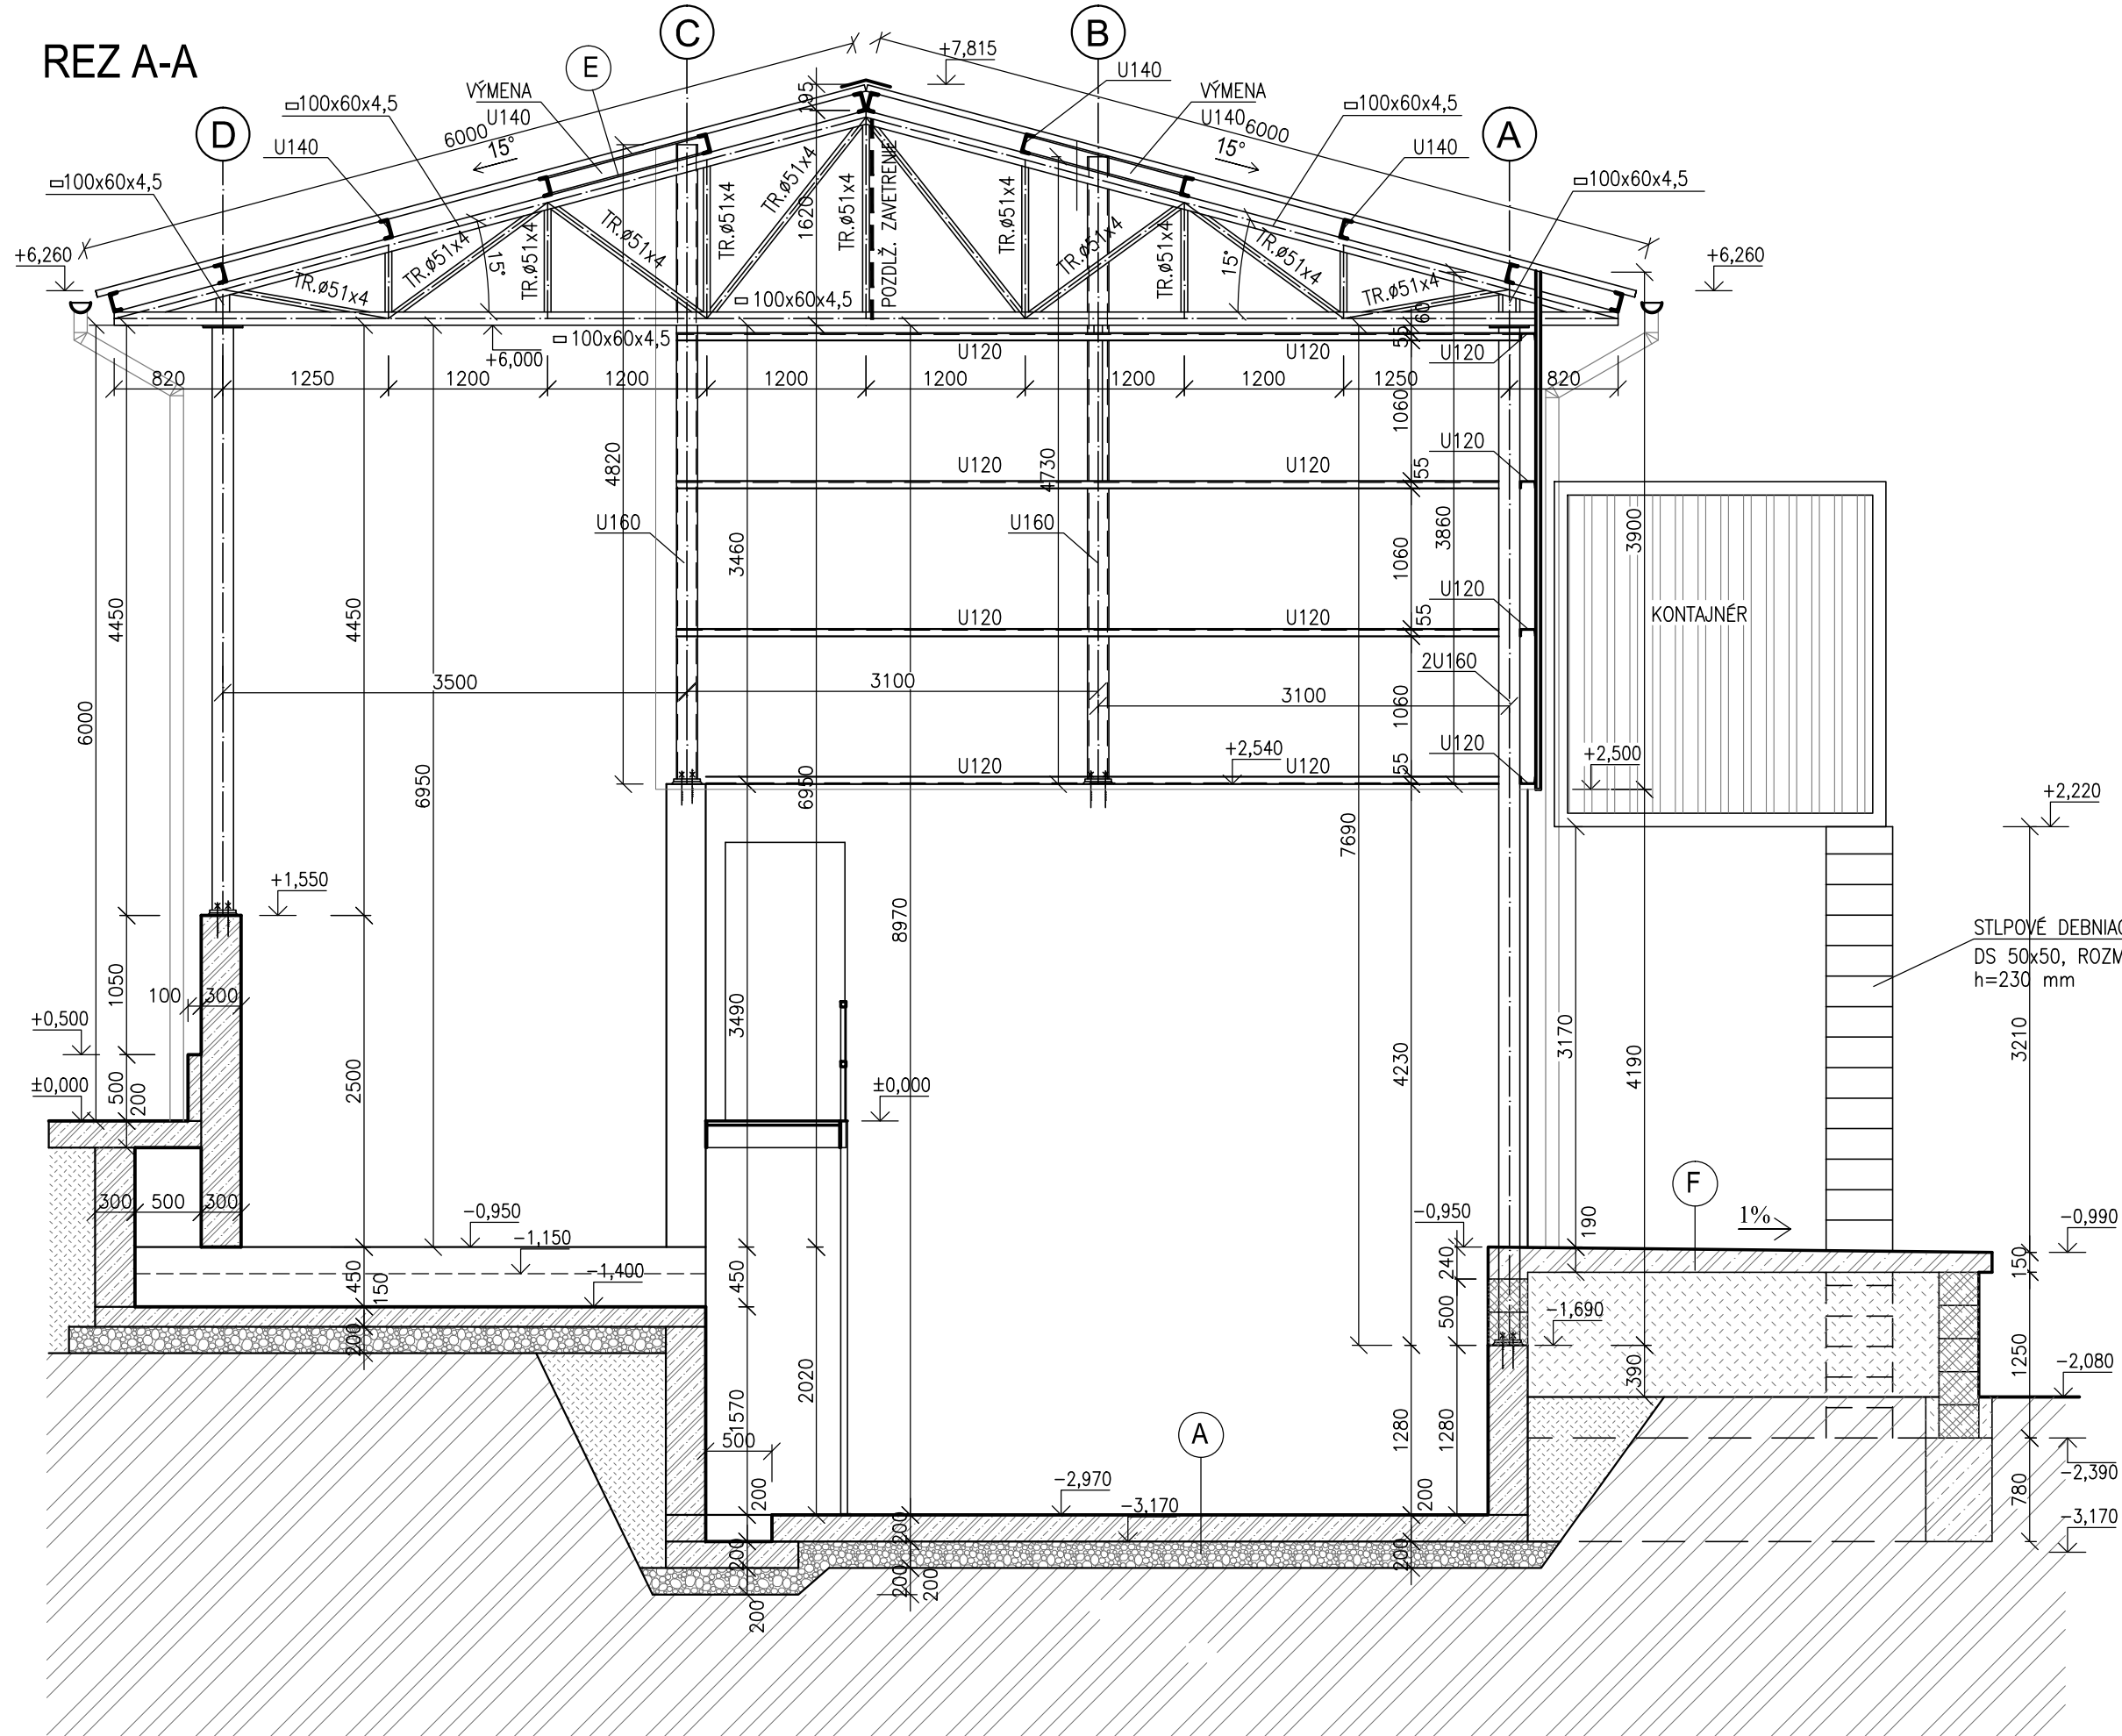

REZ C-C

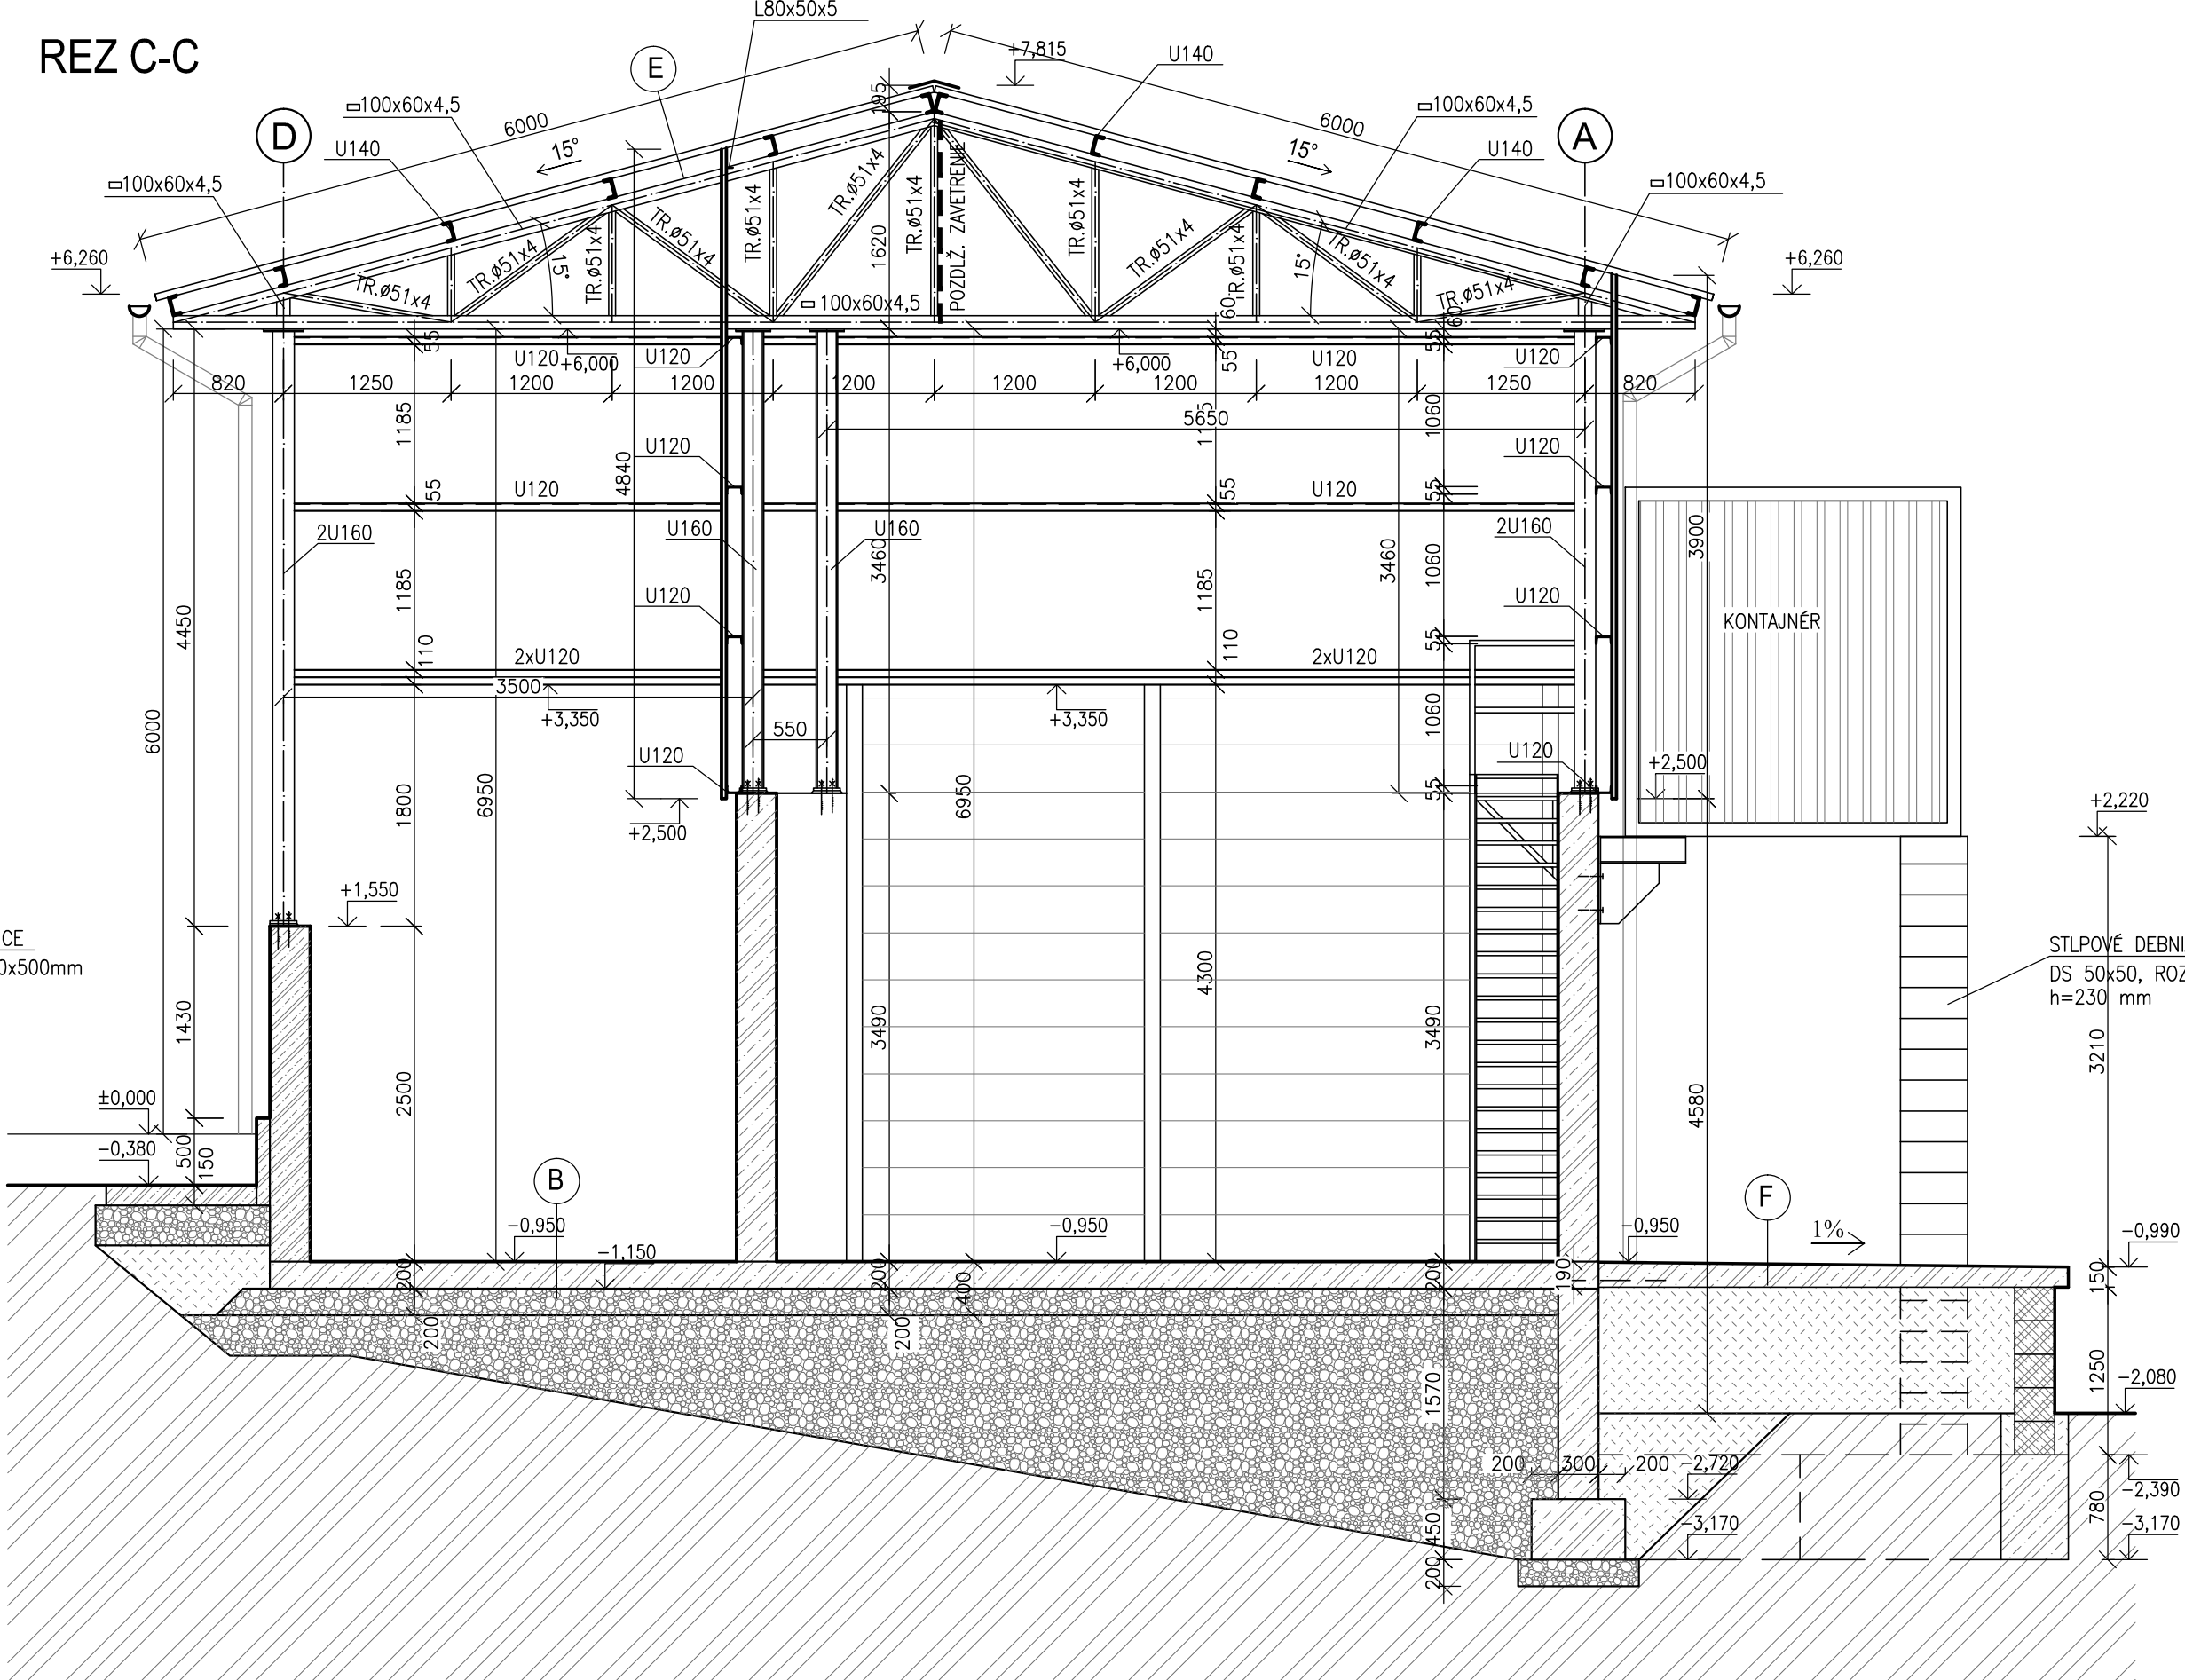

A PODLAHA NA TERÉNE

- PANBEXIL – FIXAČNÝ POVRCHOVÝ NÁSTREK
- VSP PANBEX F3
- DRÁTKOBETÓN C30/37
- GEOTEXTÍLIA TATRATEX 300
- POLYETYLÉNOVÁ FÓLIA
- GEOTEXTÍLIA TATRATEX 300
- ZHUTNENÉ ŠTRKOVÉ LÓŽKO
- UPRAVENÝ TERÉN HÚT

B PODLAHA NA TERÉNE

- PANBEXIL – FIXAČNÝ POVRCHOVÝ NÁSTREK
- VSP PANBEX F3
- DRÁTKOBETÓN C30/37
- GEOTEXTÍLIA TATRATEX 300
- POLYETYLÉNOVÁ FÓLIA
- GEOTEXTÍLIA TATRATEX 300
- ZHUTNENÉ ŠTRKOVÉ LÓŽKO
- ZHUTNENÝ ŠTRKOVÝ NÁSYP

F RAMPA

- PANBEXIL – FIXAČNÝ POVRCHOVÝ NÁSTREK
- VSP PANBEX F3
- ŽELEZOBETONOVÁ DOSKA RAMPY V SPÁDE
- Z VODOSTAVEBNÉHO BETÓNU

C PODLAHA NA TERÉNE

- KERAMICKÁ DLAŽBA + LEPIDLO
- BETÓNOVÁ MAZANINA + KARI SIET'
- Ø6/Ø6, OKÁ 150x150 mm
- TEPEL. IZOL. STYRODUR
- SEPARAČNÁ PE FÓLIA
- HYDROIZOLÁCIA HYDROBIT V60 S35
- PENETRAČNÝ NÁTER
- ZÁKLADOVÁ DOSKA + KARI SIET'
- Ø8/Ø8, OKÁ 150x150 mm
- ZHUTNENÝ ŠTRKOVÝ NÁSYP
- PŮVODNÝ TERÉN

D STROP

- ŽELEZOBETONOVÁ STROPNÁ DOSKA
- MINERÁLNA VLNA
- OCEL. ROŠT + MINERÁLNA VLNA
- PAROZÁBRANA
- SADROKATRNOVÝ PODHLAD

E STRECHA

- STREŠNÝ POZINKOVANÝ TRAPÉZOVÝ PLECH T35
- STREŠNÉ OCELOVÉ VÁZNIČKY U 140
- OCELOVÝ PRIEHRADOVÝ VÁZNIK

LEGENDA MATERIÁLOV:

- MURIVO hr. 380 mm Z TVAROVIEK YTONG UNIVERZAL, ROZMEROV 375x249x599 mm.
- MURIVO hr. 300 mm Z BETÓNOVÝCH DEBNIAČICH TVAROVIEK PREMAC DT30, ROZMEROV 300x250x500 mm.
- MURIVO hr. 100 mm Z TVAROVIEK YTONG KLASIK, ROZMEROV 100x249x599 mm
- PROSTÝ BETÓN
- ŽELEZOBETÓN
- ZHUTNENÝ ŠTRKOVÝ NÁSYP
- PŮVODNÁ ZEMINA
- ZHUTNENÉ KAMENIVO

ZATEPLENIE VNÚTORNEJ STENY – Tepelnoizolačné dosky Multipor hr.150 mm

ZATEPLENIE STROPU – MINERÁLNA VLNA hr.250 mm

HYDROIZOLÁCIA

TENTO VÝKRES JE 1 LISTOVÝ

Zodp.proj.	Vypracoval	Kreslil	H.I.P.
Ing. Ján MALAST	Ing. Pavol GAGO	Ing. Pavol GAGO	Ing. Ján MALAST
Okresný úrad: TREŇČÍN	Mestský úrad: TREŇČÍN	Σ Formátov	5x4
Investor: BIOPLYN BIEROVCE s.r.o. Centrum II, 018 41 Dubnica n/Váhom	Dátum	09.2018	
BIOPLYNOVÁ STANICA VEĽKÉ BIEROVCE – VYUŽITIE ODPADOVÉHO TEPLA	Stupeň dok.	DSP	
SO 16 – SUŠIACA A GRANULAČNÁ LINKA	Z.č.	65–0537–18	
1.1 ARCHITEKTONICKÉ A STAVEBNÉ RIEŠENIE	Arch.č.	MA 065/2018	
Názov:	Mierka:	Por. č.v.	
	1:50	04	

MalastAV s.r.o.
Olbrachtova 20, 91101 Trenčín
IČO: 36328626, tel. 032/6580772