
REZ B-B

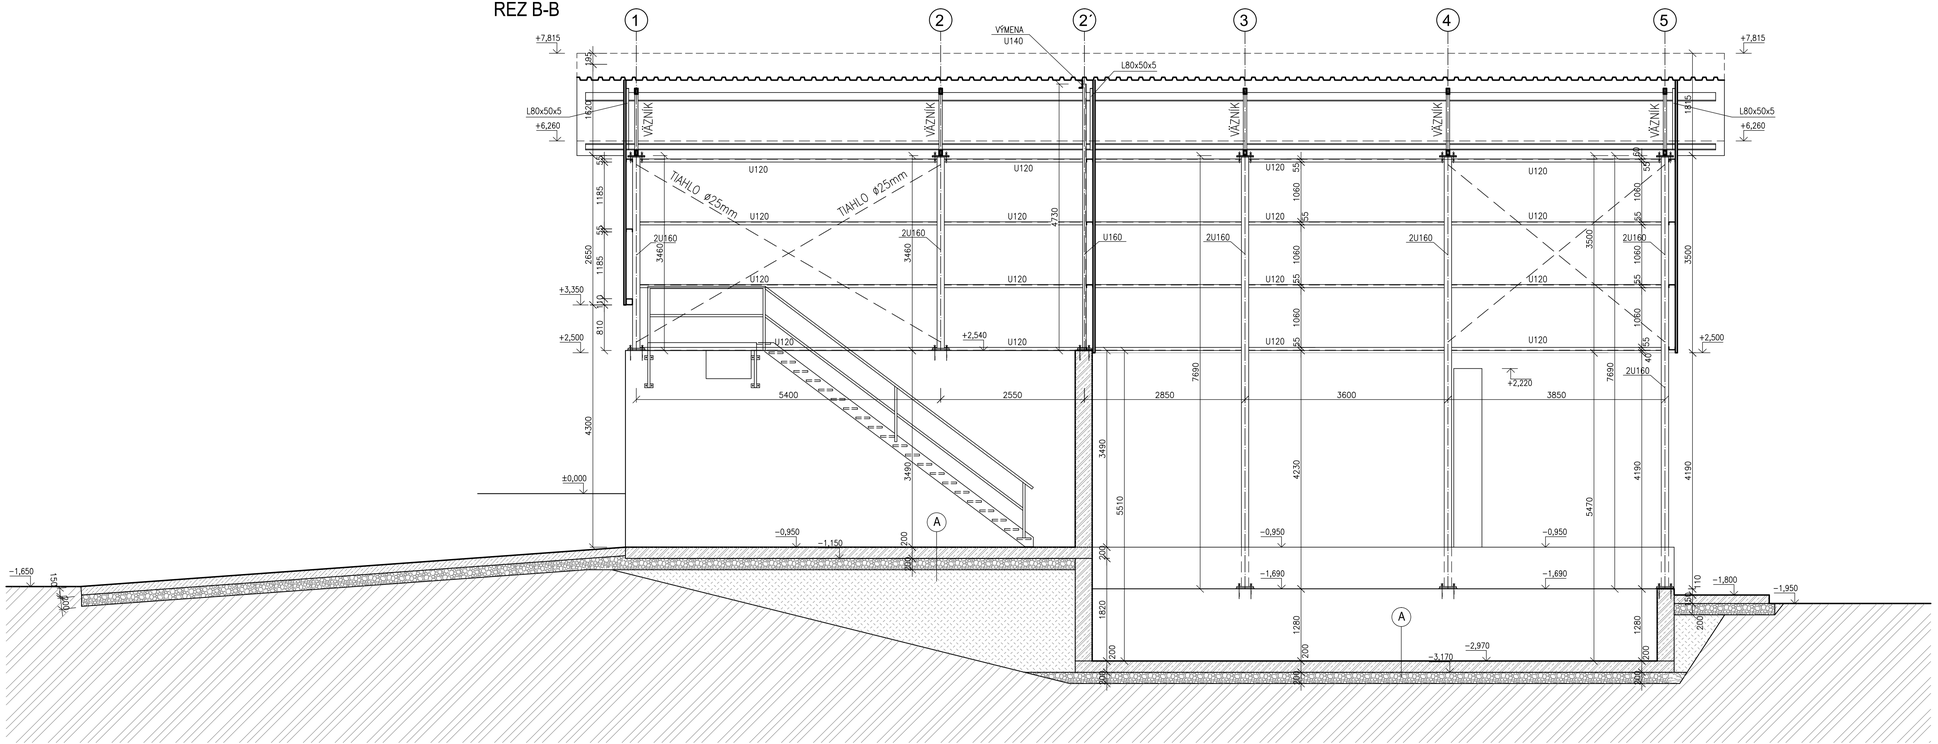

A PODLAHA NA TERÉNE

- PANBEXIL – FIXAČNÝ POVRCHOVÝ NÁSTREK
- VSYP PANBEX F3
- DRÁTKOBETÓN C30/37 — 200 mm
- GEOTEXTÍLIA TATRATEX 300
- POLYETYLÉNOVÁ FÓLIA
- GEOTEXTÍLIA TATRATEX 300
- ZHUTNENÉ ŠTRKOVÉ LÔŽKO — 200 mm
- UPRAVENÝ TERÉN HÚT

B PODLAHA NA TERÉNE

- PANBEXIL – FIXAČNÝ POVRCHOVÝ NÁSTREK
- VSYP PANBEX F3
- DRÁTKOBETÓN C30/37 — 200 mm
- GEOTEXTÍLIA TATRATEX 300
- POLYETYLÉNOVÁ FÓLIA
- GEOTEXTÍLIA TATRATEX 300
- ZHUTNENÉ ŠTRKOVÉ LÔŽKO — 200 mm
- ZHUTNENÝ ŠTRKOVÝ NÁSYP

C PODLAHA NA TERÉNE

- KERAMICKÁ DLAŽBA + LEPIDLO — 15 mm
- BETÓNOVÁ MAZANINA + KARI SIEŤ ø6/ø6, OKÁ 150x150 mm — 55 mm
- TEPEL. IZOL. STYRODUR — 80 mm
- SEPARAČNÁ PE FÓLIA
- HYDROIZOLÁCIA HYDROBIT V60 S35
- PENETRAČNÝ NÁTER
- ZÁKLADOVÁ DOSKA + KARI SIEŤ ø8/ø8, OKÁ 150x150 mm — 150 mm
- ZHUTNENÝ ŠTRKOVÝ NÁSYP
- PÔVODNÝ TERÉN

D STROP

- ŽELEZOBETÓNOVÁ STROPNÁ DOSKA — 150 mm
- MINERÁLNA VLNA — 200 mm
- OCEL. RÔŠT + MINERÁLNA VLNA — 50 mm
- PAROZÁBRANA
- SADROKARTÓNOVÝ PODHLAD — 12,5 mm

E STRECHA

- STREŠNÝ POZINKOVANÝ TRAPÉZOVÝ PLECH T35 — 35 mm
- STREŠNÉ OCELOVÉ VÁZNIČKY U 140 — 140 mm
- OCELOVÝ PRIEHRADOVÝ VÁZNIK

LEGENDA MATERIÁLOV:

- MURIVO hr. 380 mm Z TVAROVIEK YTONG UNIVERZAL, ROZMEROV 375x249x599 mm.
- MURIVO hr. 100 mm Z TVAROVIEK YTONG KLASIK, ROZMEROV 100x249x599 mm
- PROSTÝ BETÓN
- ŽELEZOBETÓN
- ZHUTNENÝ ŠTRKOVÝ NÁSYP
- PÔVODNÁ ZEMINA
- ZHUTNENÉ KAMENIVO
- ZATEPLENIE VNÚTORNEJ STENY – Tepelnoizolačné dosky Multipor hr.150 mm
  ZATEPLENIE STROPU – MINERÁLNA VLNA hr.250 mm
- HYDROIZOLÁCIA

TENTO VÝKRES JE 1 LISTOVÝ

Zodp.proj.	Vypracoval	Kreslil	H.I.P.
Ing. Ján MALAST	Ing. Pavol GAGO	Ing. Pavol GAGO	Ing. Ján MALAST

Okresný úrad: TRENČÍN	Mestský úrad: TRENČÍN
Investor: BIOPLYN BIEROVCE s.r.o. Centrum II, 018 41 Dubnica n/Váhom	

BIOPLYNOVÁ STANICA VEĽKÉ BIEROVCE – VYUŽITIE ODPADOVÉHO TELPA

SO 16 – SUŠIACA A GRANULAČNÁ LINKA

1.1 ARCHITEKTONICKÉ A STAVEBNÉ RIEŠENIE

Názov: **REZ B-B**

MalaSTAV s.r.o.
Olbrachtova 20, 91101 Trenčín
IČO:36328626, tel.0327/6580772

Σ Formátov	5xA4
Dátum	09.2018
Stupeň dok.	DSP
Z.č.	65–0537–18
Arch.č.	MA 065/2018
Mierka:	1:50
Por. č.v.	06