POHĽAD P1

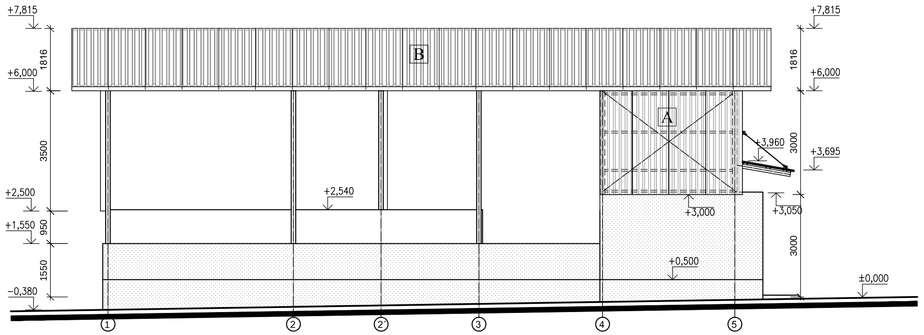

POHĽAD P3

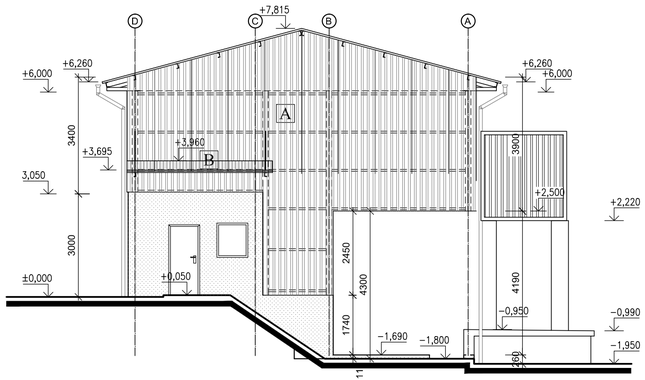

POHĽAD P2

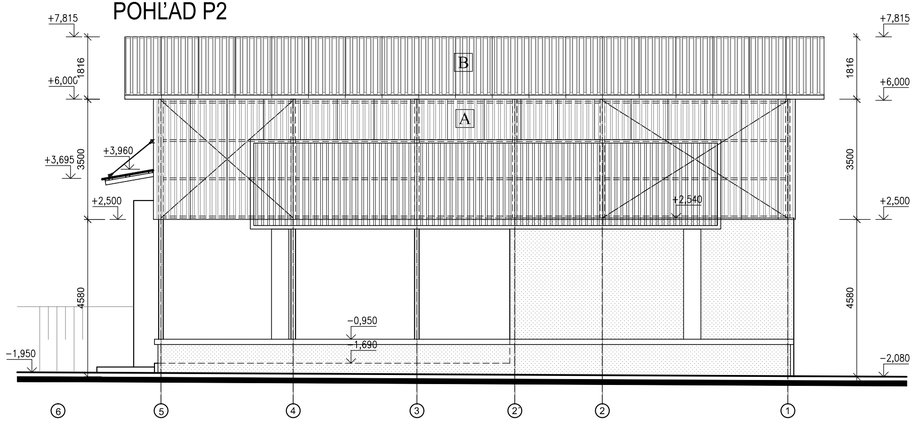

POHĽAD P4

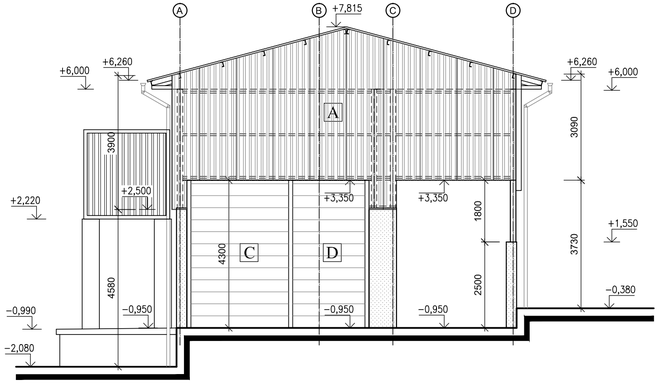

1. STREŠNÁ KRYTINU TVORÍ TRAPÉZOVÝ PLECH REGAMET T- 35 /0,5 O CELKOVEJ PLOCHE cca 251,0 + 6,5=257,5 m2. SÚČASTOU DODÁVKY KRYTINY SÚ OPLECHOVANIA HREBEŇA, ODKVAPU, ŠTÍTU.
2. ODKVAPOVÝ SYSTÉM AKO AJ OPLECHOVANIA STRECHY SÚ Z POZINKOVANÉHO PLECHU.

LEGENDA:

A — OBVODOVÝ PLÁŠŤ, TRAPÉZOVÝ PLECH REGAMET T-35/0,5-mat - CELKOVÁ PLOCHA 276,6 m2

	ROZMERY	KS	PLOCHA m2
OBVODOVÉ STENY:	1,1x3,5	4	15,4 m2
	1,1x3,9	18	77,3 m2
ŠTÍTOVÉ STENY:	1,1x(3,7+3,9+4,2+7,5+7,7+7,7+5,0+4,7+4,4+4,2)		58,3 m2
	1,1x(4,2+3,6+3,9+4,2+4,4+5,3+5,0+3,9+3,6+3,3)		45,6 m2
VNÚTORNÉ STENY:	1,1x4,9	8	43,1 m2
	1,1x(5,2+5,3+5,2+4,9+4,6+4,3+4)		36,9 m2
SPOLU:			276,6 m2

B — STRECHA, TRAPÉZOVÝ PLECH REGAMET T-35/0,5-mat - CELKOVÁ PLOCHA 257,8 m2

HLAVNÁ STRECHA:	1,1x6,0	38	250,8
STRECHA PRÍSTREŠKA:	1,1x1,6	4	7,0
SPOLU:			257,8 m2

C — RÓLOVACIE VRÁTA: š x v = 2,84 x 4,3m

D — SEKČNÉ VRÁTA: š x v = 2,1 x 4,3m

TENTO VÝKRES JE 1 LISTOVÝ

Zodp.proj.	Vypracoval	Kreslil	H.I.P.
Ing. Ján MALAST	Ing. Pavol GAGO	Katarína ŽIAČIKOVÁ	Ing. Ján MALAST

MalaSTAV s.r.o.
Olbrachtova 20, 91101 Trenčín
IČO:36328626, tel.032/6580772

Okresný úrad: TRENČÍN	Mestský úrad: TRENČÍN
Investor: BIOPLYN BIEROVCE s.r.o. Centrum II, 018 41 Dubnica n/Váhom	
BIOPLYNOVÁ STANICA VEĽKÉ BIEROVCE – VYUŽITIE ODPADOVÉHO TELPA	
SO 16 – SUŠIACA A GRANULAČNÁ LINKA	
1.1 ARCHITEKTONICKÉ A STAVEBNÉ RIEŠENIE	
Názov: POHLADY	

Σ Formátov	4xA4
Dátum	09.2018
Stupeň dok.	DSP
Z.č. 65-0537-18	
Arch.č. MA 065/2018	
Mierka: 1:100	Por. č.v. 08