
PÔDORYS VEDENIA TEPLOVODU


M 1:100

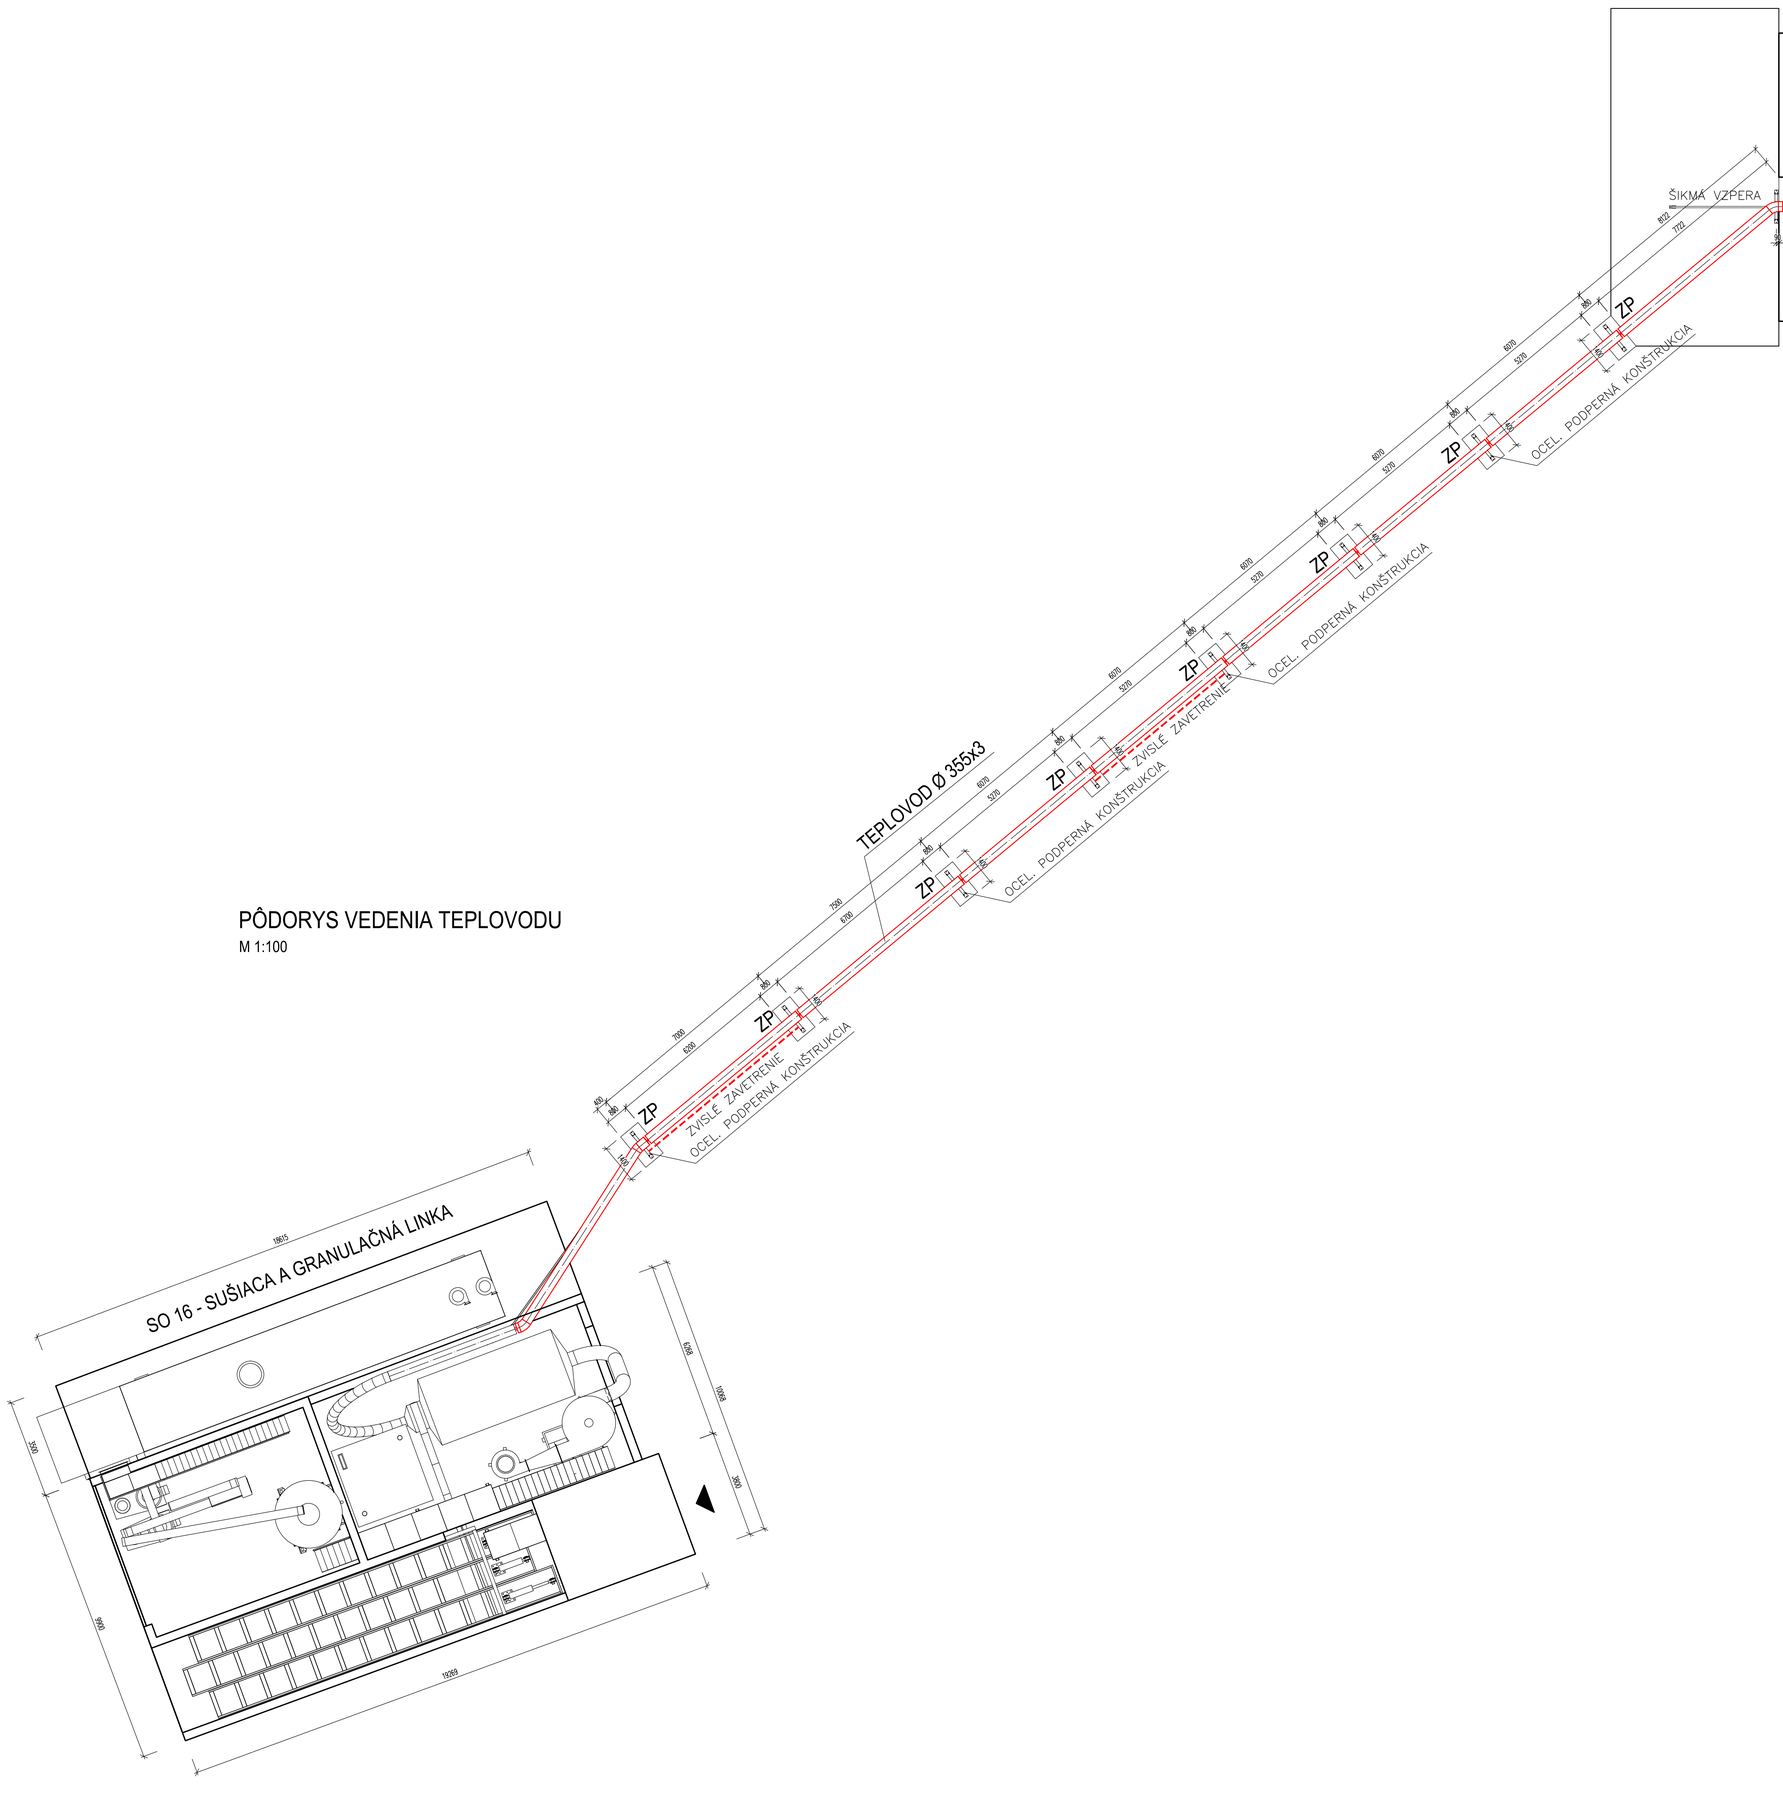

OCEĽOVÁ PODPERNÁ KONŠTRUKCIA TEPLOVODU - 9 ks


POHĽAD

M 1:25

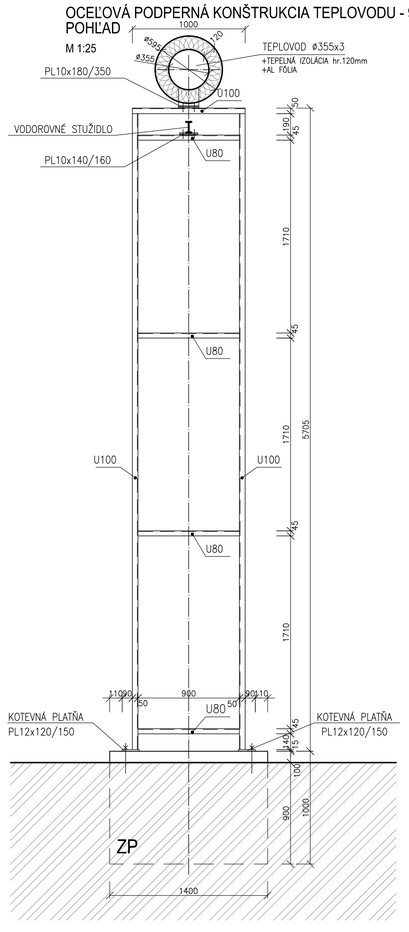

PÔDORYS

M 1:25

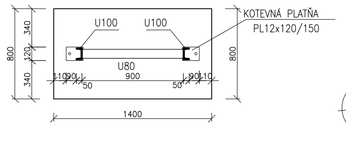

ZP - ZÁKLADOVÁ PÄTKA 0,8 x 1,4 m - 8 ks

TENTO VÝKRES JE 1 LISTOVÝ

Zodp.proj.	Vypracoval	Kreslil	H.I.P.
Ing. Ján MALAST	Ing. Pavol GAGO	Ing. Pavol GAGO	Ing. Ján MALAST

Okresný úrad: TRENČÍN | Mestský úrad: TRENČÍN

Investor: BIOPLYN BIEROVCE s.r.o. Centrum II., 018 41 Dubnica n/Váhom

BIOPLYNOVÁ STANICA VEĽKÉ BIEROVCE – VYUŽITIE ODPADOVÉHO TEPLA

SO 16 – SUŠIACA A GRANULAČNÁ LINKA

1.1 ARCHITEKTONICKÉ A STAVEBNÉ RIEŠENIE

Názov: PODPERNÁ KONŠTRUKCIA PRE PRÍVOD TEPLA

MalaSTAV s.r.o.
Olbrachtova 20, 91101 Trenčín
IČO:36328626, tel.032/6580772

Σ Formátov	15xA4
Dátum	09.2018
Stupeň dok.	DSP
Z.č.	65–0537–18
Arch.č.	MA 065/2018
Mierka:	1:100
Por. č.v.	09