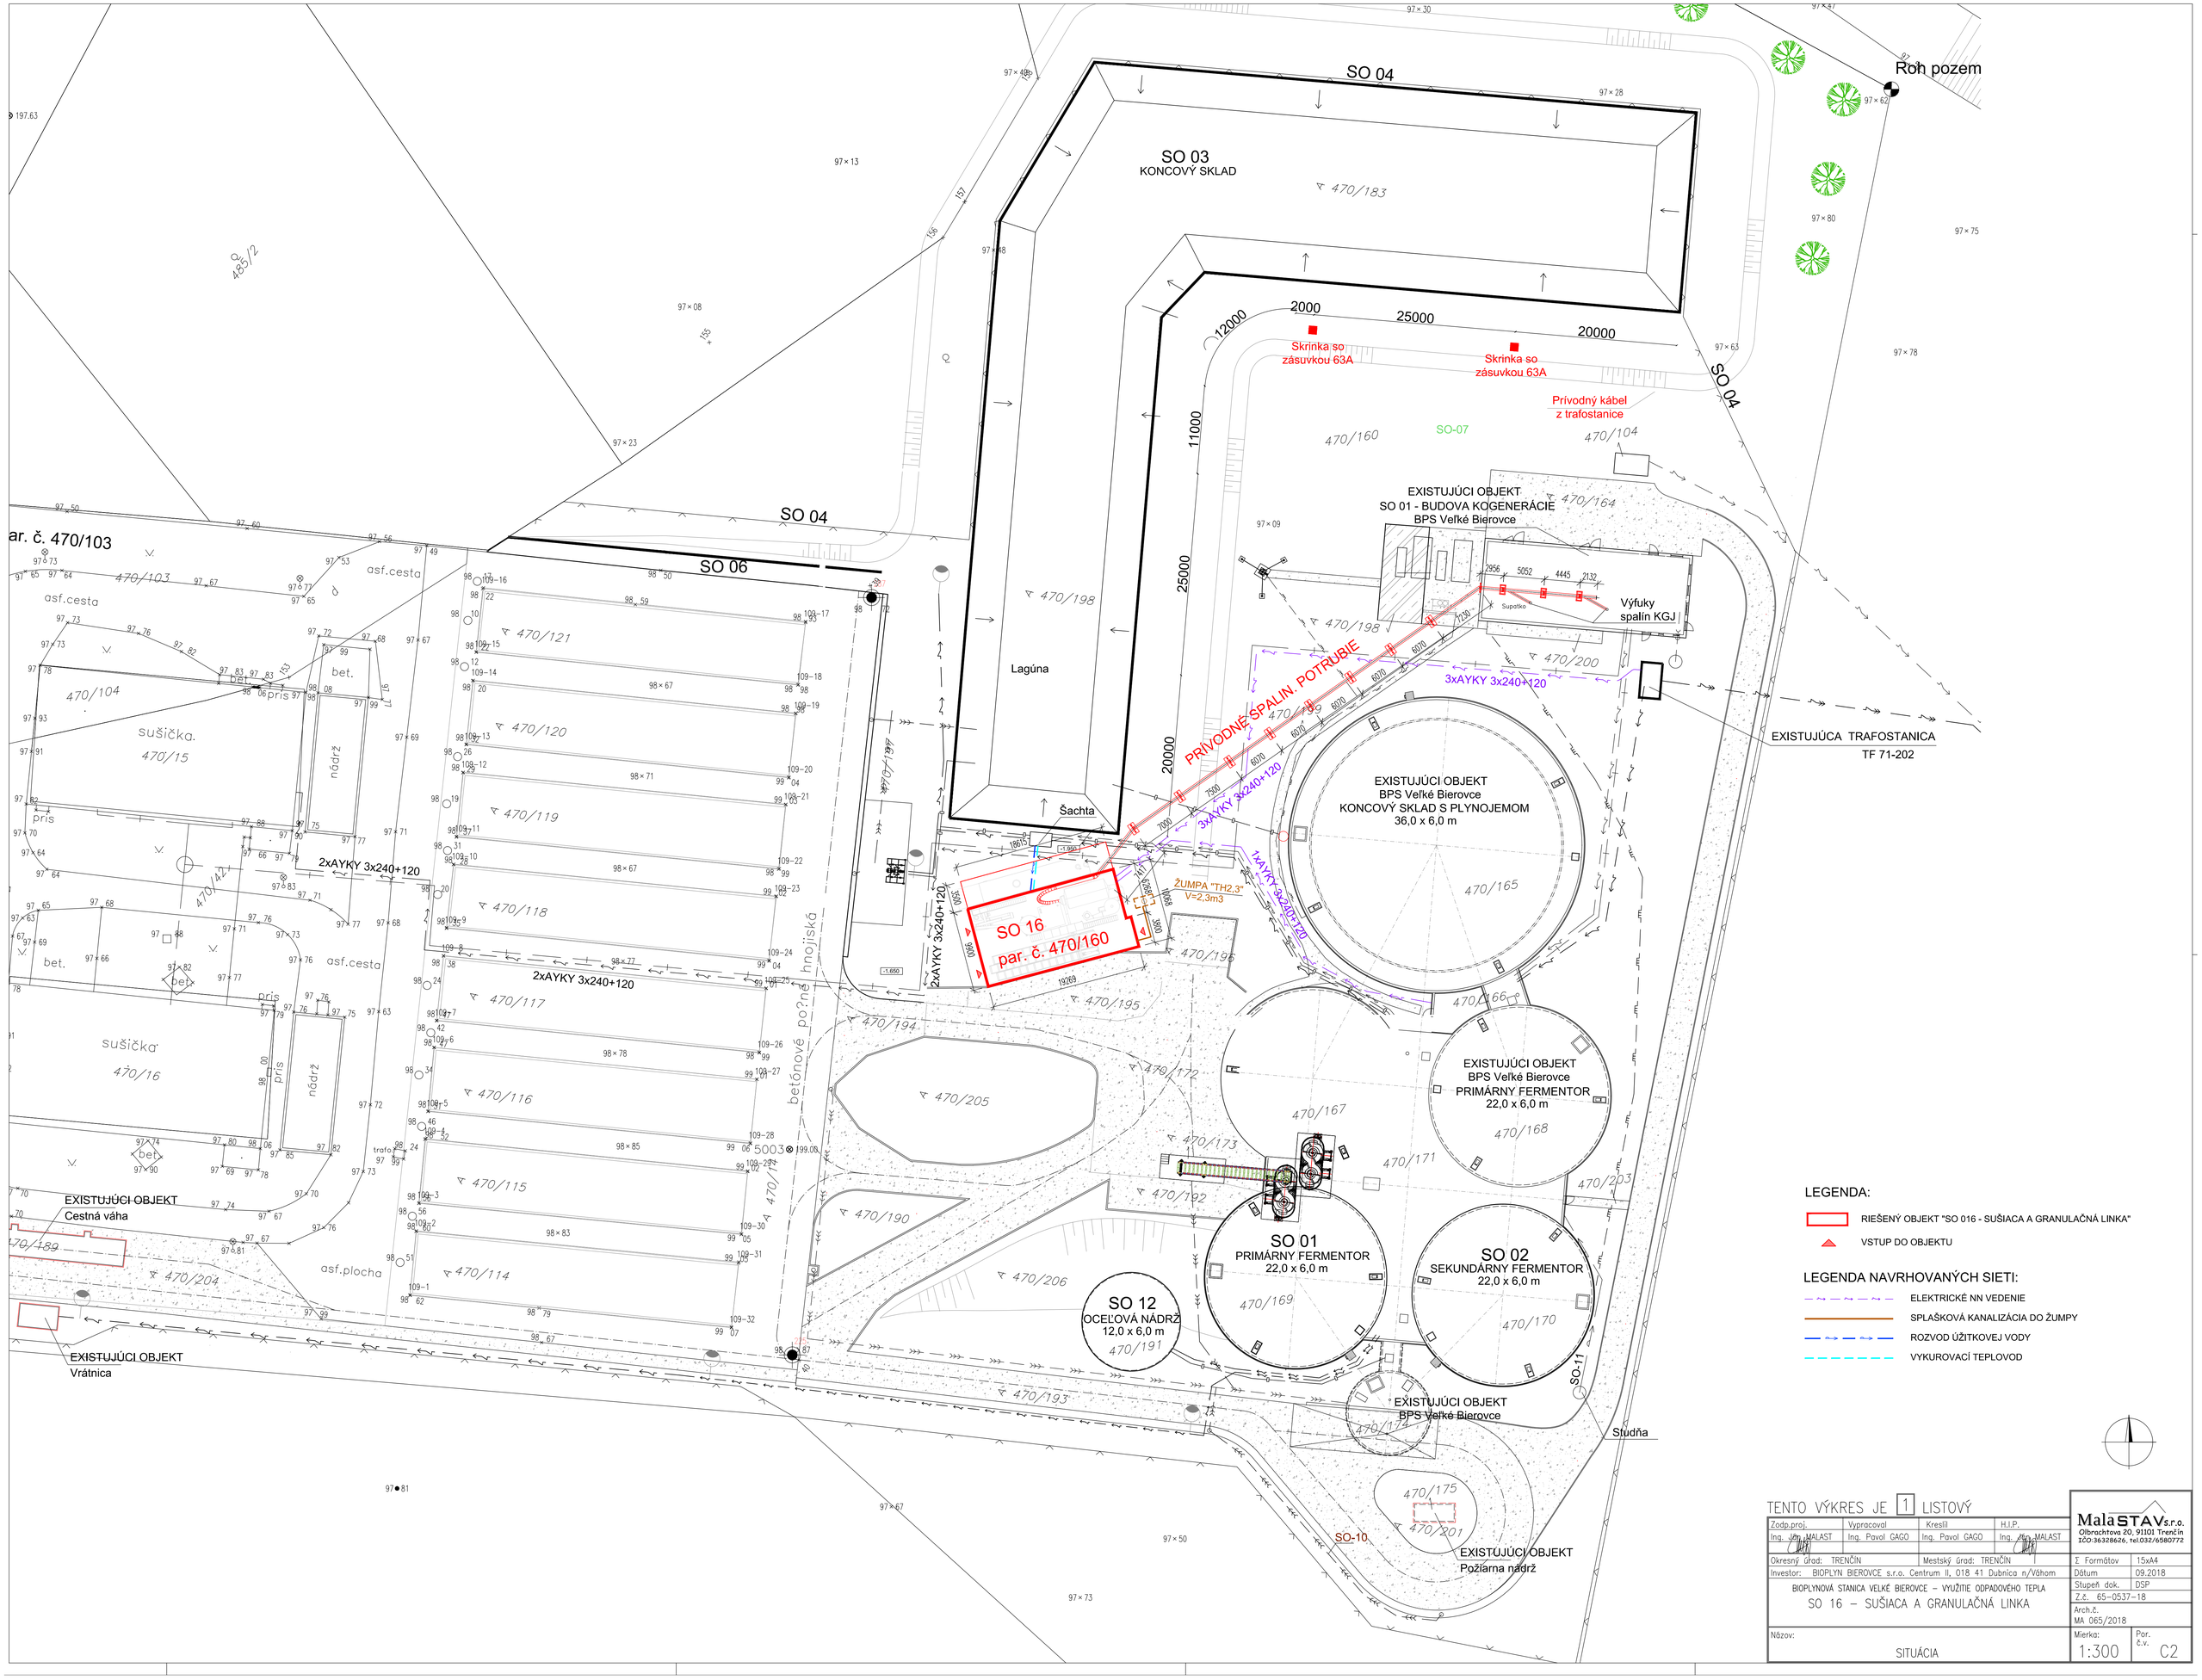

TENTO VÝKRES JE 1 LISTOVÝ

Zodp.proj.	Vypracoval	Kreslil	H.I.P.
Ing. Ján MALAST	Ing. Pavol GAGO	Ing. Pavol GAGO	Ing. Ján MALAST

Okresný úrad: TRENČÍN | Mestský úrad: TRENČÍN

Investor: BIOPLYN BIEROVCE s.r.o. Centrum II, 018 41 Dubnica n/Váhom

BIOPLYNOVÁ STANICA VELKÉ BIEROVCE – VYUŽITIE ODPADOVÉHO TEPLA

SO 16 – SUŠIACA A GRANULAČNÁ LINKA

Názov: SITUÁCIA

MalaSTAV s.r.o.
Olbrachtova 20, 91101 Trenčín
IČO:36328626, tel.032/6580772

Σ Formátov	15xA4
Dátum	09.2018
Stupeň dok.	DSP
Z.č.	65-0537-18
Arch.č.	MA 065/2018
Mierka:	1:300
Por. č.v.	C2