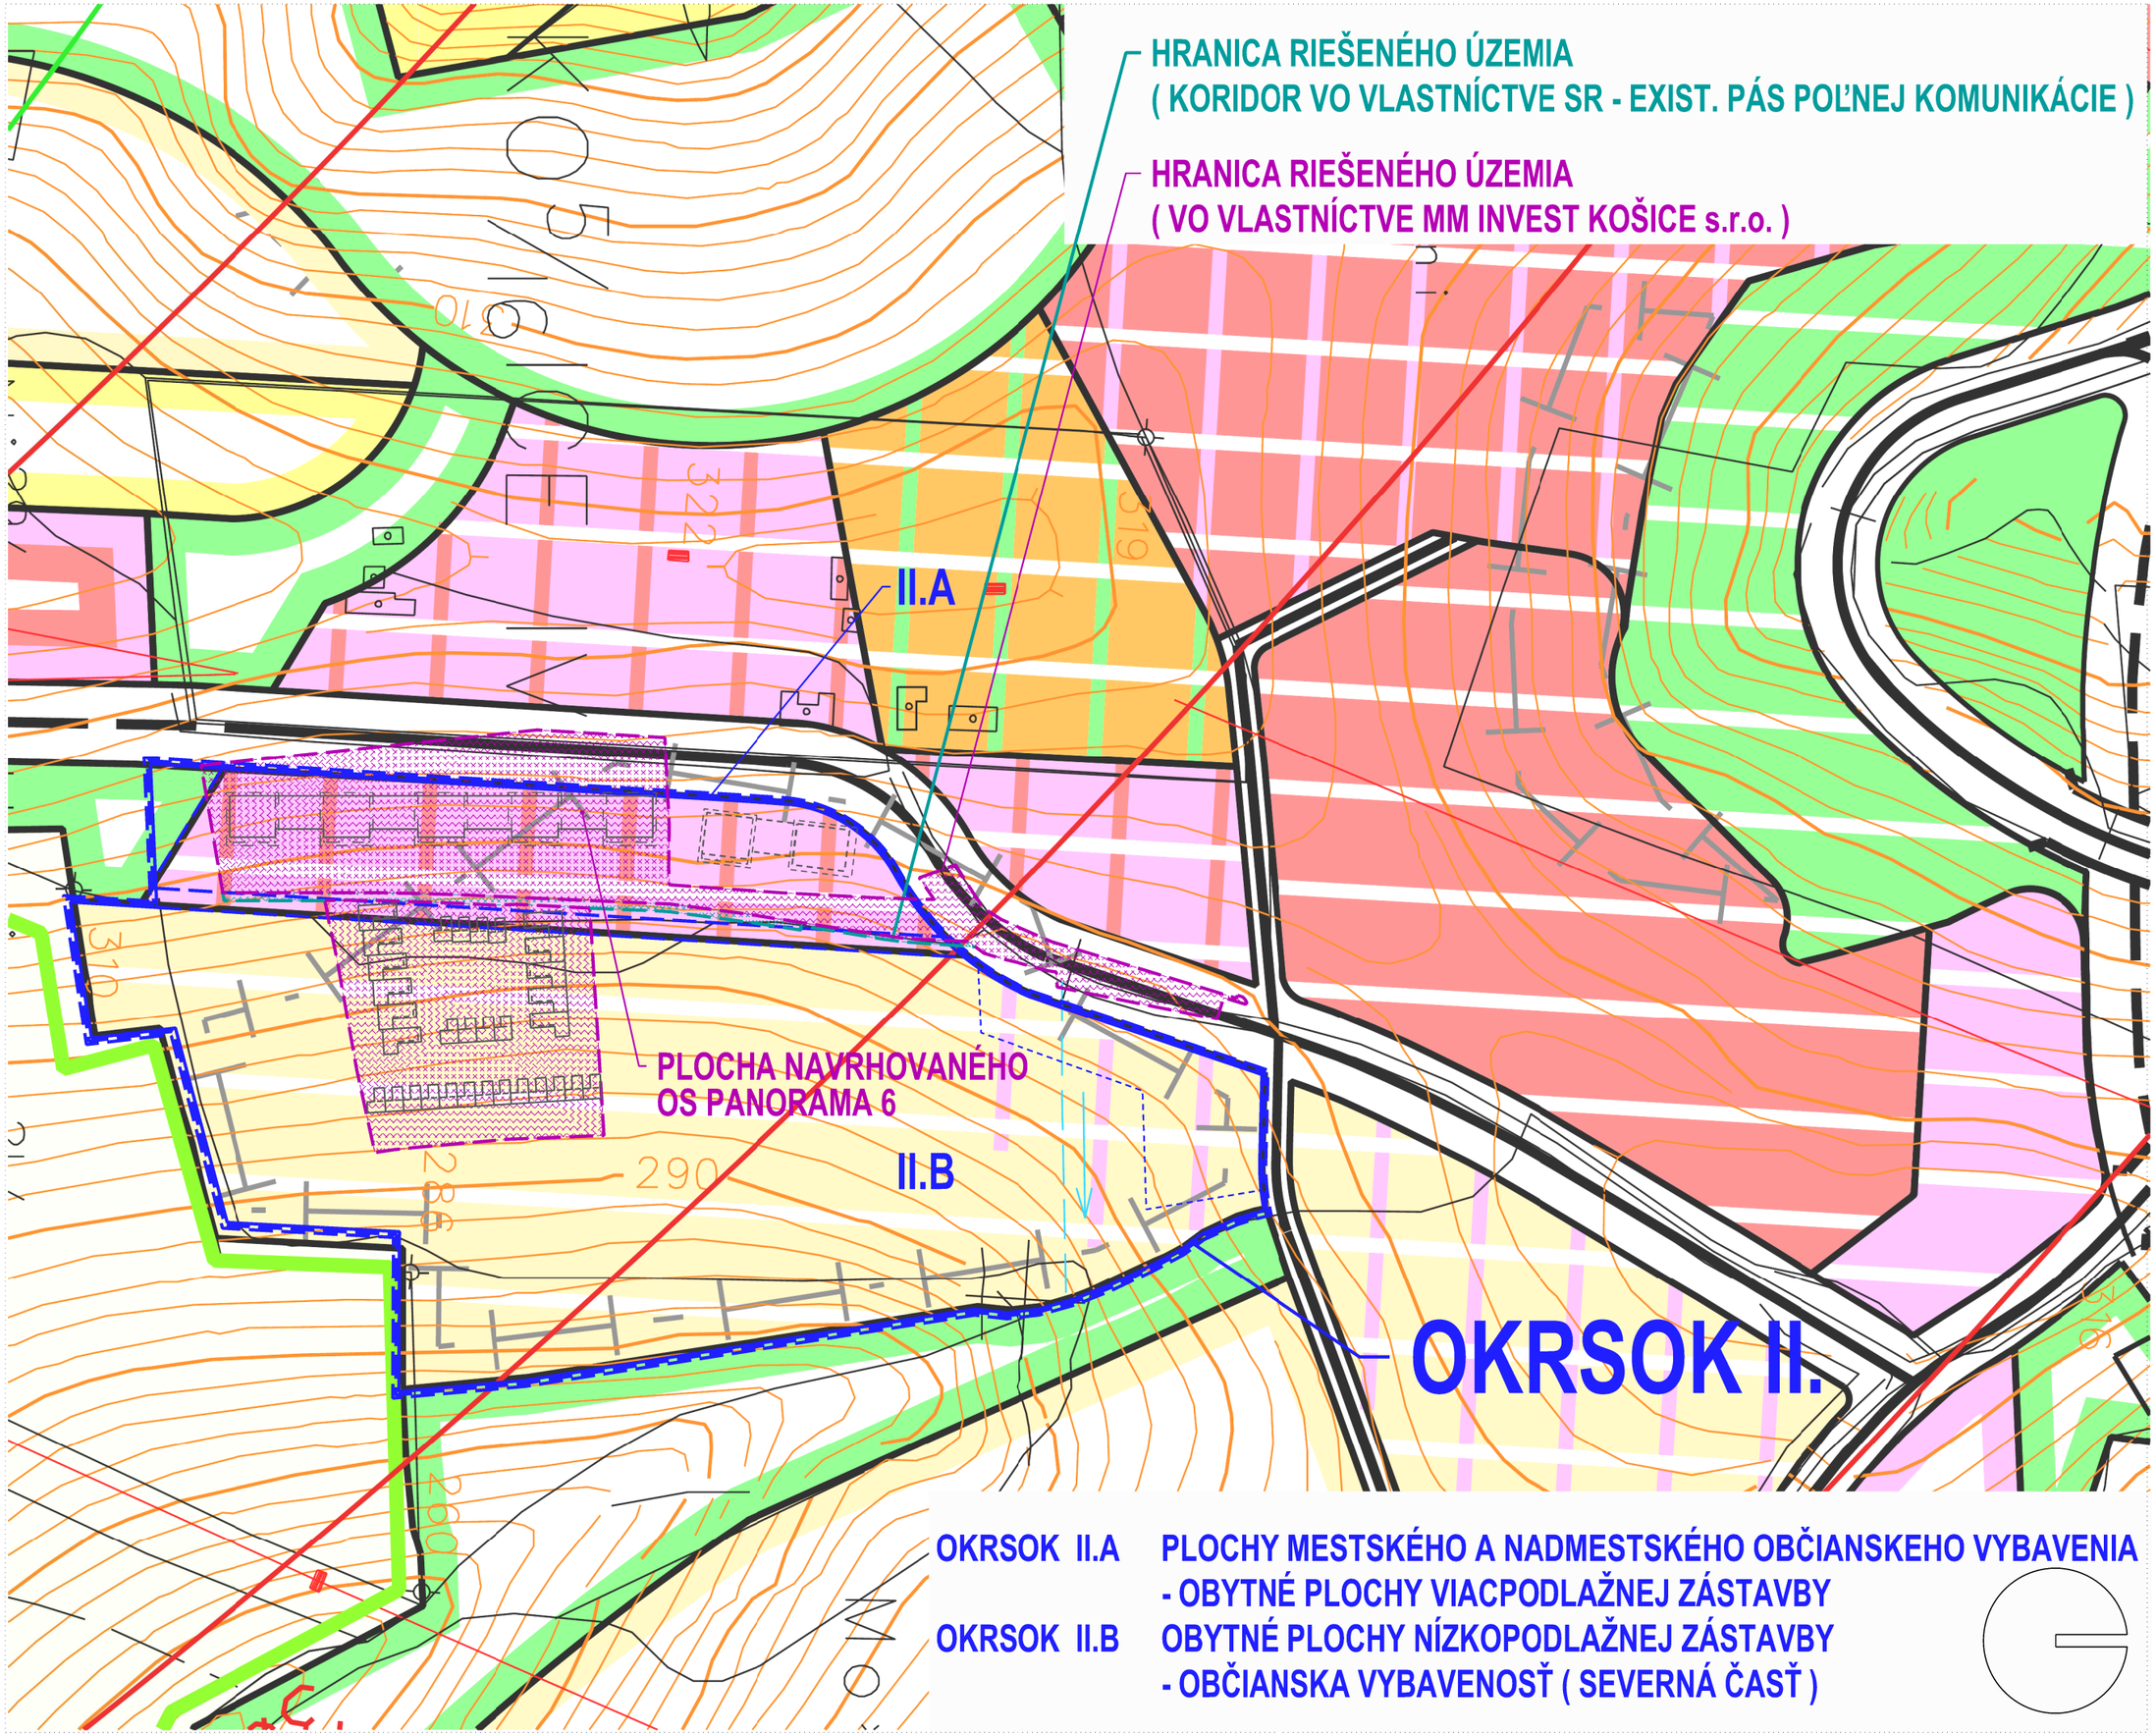


stavba:
OS "BD - PANORÁMA 6"

investor:
MM INVEST s.r.o.
Kováčska 19, Košice 040 01

lokalita:
SR., Kraj Košický, Košice (Heringeš),
Košice - Vyšné opátske, k.ú. Nižná úvrať
p.č. 1570/161 (9133/1)

autori:
Ing. Mgr. art. Pavol Šimko
Ing. Mgr. art. Jaroslav Král

spoluautori:
Miro Grega
Ing. arch. Lukáš Vasiľ

hl. inzinier projektu:
Ing. Mgr. art. Jaroslav Král

adf s.r.o.,
moyzesova 46, 040 01 košice, slovak rep.
m / info@adf.sk, t /-421 55 62 232 21

Tato projektova dokumentacia je dusevnym majetkom spolocnosti adf s.r.o. Akekolvek rozmnozovanie jej casti, celku alebo riesenia tretimi osobami je povolene len s pisomnym suhlasom managementu spolocnosti. Subject to law this document is a company secret and it may not be reproduced, or made public, as a whole or in parts by any person to other parties, or to competitors without specific written authorization of the managment of adf s.r.o.

vypracoval:
Miro Grega
Ing. arch. Lukáš Vasiľ

zodpovedny projektant:
Ing. Mgr. art. Jaroslav Král

adf s.r.o., moyzescva 46, 040 01 košice
info@adf.sk, 00421 55 62 232 21

stupen:
ARCHITEKTONICKÁ ŠTÚDIA

obsah:
SITUÁCIA - ŠIRŠIE VZŤAHY
NA PODKLADE ÚPN HSA KOŠICE

format:	2 x A4
mierka:	1:3000
datum:	25.07.2019
archivne c.:	c.vykr.: rev.:
1801.01.	02. / 0.