


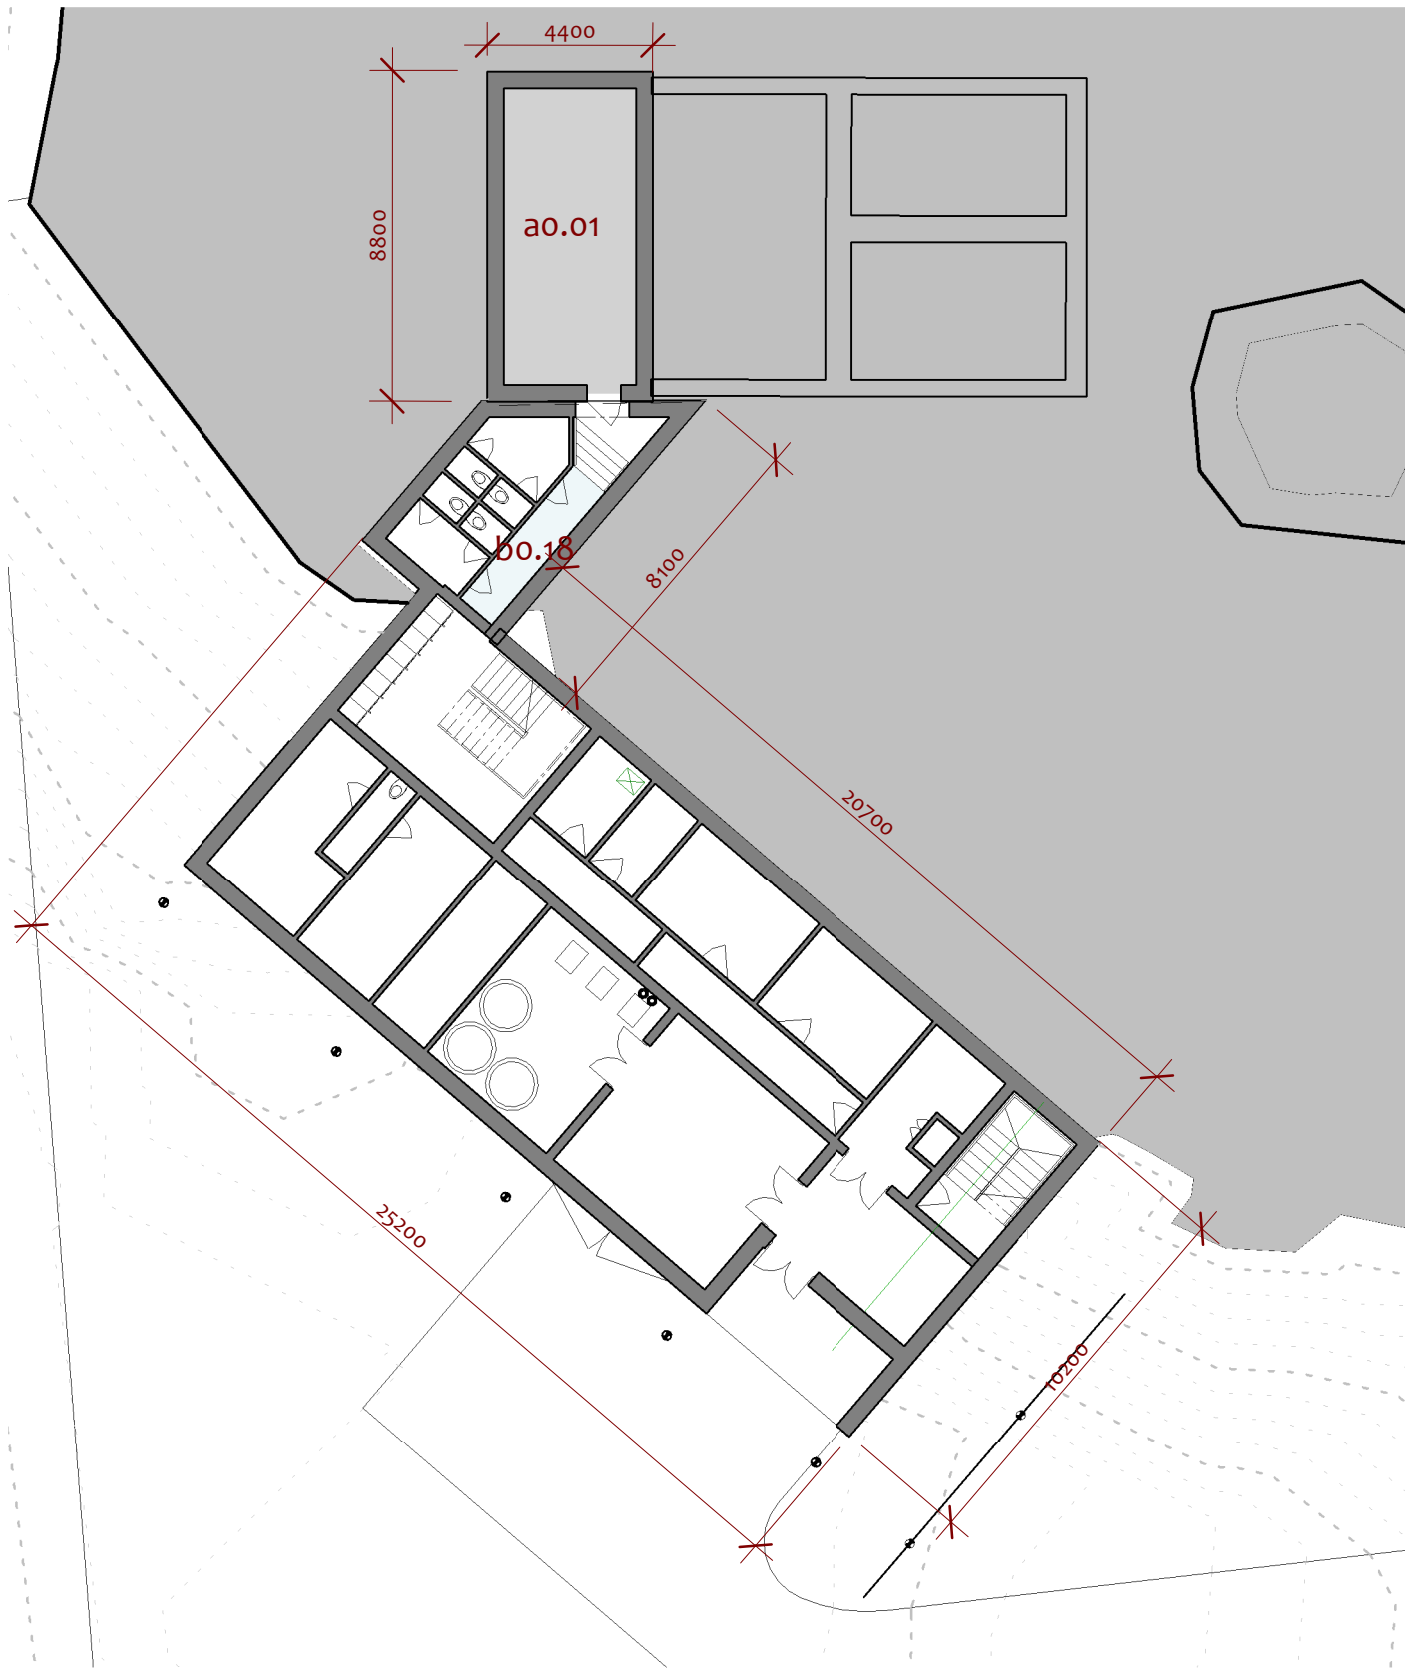

Č.m.	Názov	Plocha
a0.01	kotolňa	27,55 m ²
So1 - 1.pP: 1		27,55 m ²
b0.02	technické zádverie	13,01 m ²
b0.03	schodisko personál	8,65 m ²
b0.04	sklad piva	8,45 m ²
b0.05	chodba	8,03 m ²
b0.06	garáž	26,71 m ²
b0.07	sklad potravín	10,39 m ²
b0.08	sklad potravín	11,06 m ²
b0.09	chodba	5,34 m ²
b0.10	dielňa	9,05 m ²
b0.11	kotolňa, strojovňa	20,75 m ²
b0.12	sklad prádla č.	4,05 m ²
b0.13	sklad prádla š.	4,86 m ²
b0.14	hala+ lyže	21,69 m ²
b0.15	ubytovanie personál	12,56 m ²
b0.16	toaleta	2,54 m ²
b0.17	horská služba	12,11 m ²
b0.18	chodba	5,08 m ²
b0.19	toalety ženy	5,51 m ²
b0.20	toalety muži	6,21 m ²
b0.22	predsieň kotolne	3,07 m ²
So2 - 1.pP: 20		199,10 m ²
Spolu:		226,64 m ²

Zodpovedný projektant:	Vypracoval:
Ing. arch. Emil Krížo	Bc. Pavol Kasáč,
2341AA	Adam Varecha


Investor:
MaH Servis, s.r.o., Záborského 2, 036 45 Martin

Názov stavby:

Chata pod Chlebom - rekonštrukcia a prístavba


Okres: Martin, Katastrálne územie: Šútovo, parcelné číslo: 1584, 1585
názov výkresu:

Pôdorys 1.PP

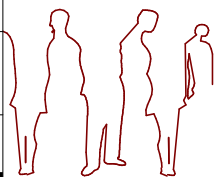


stupeň	UR
formát	A3
dátum	Apr/2019
mierka	1 : 200

číslo výkresu

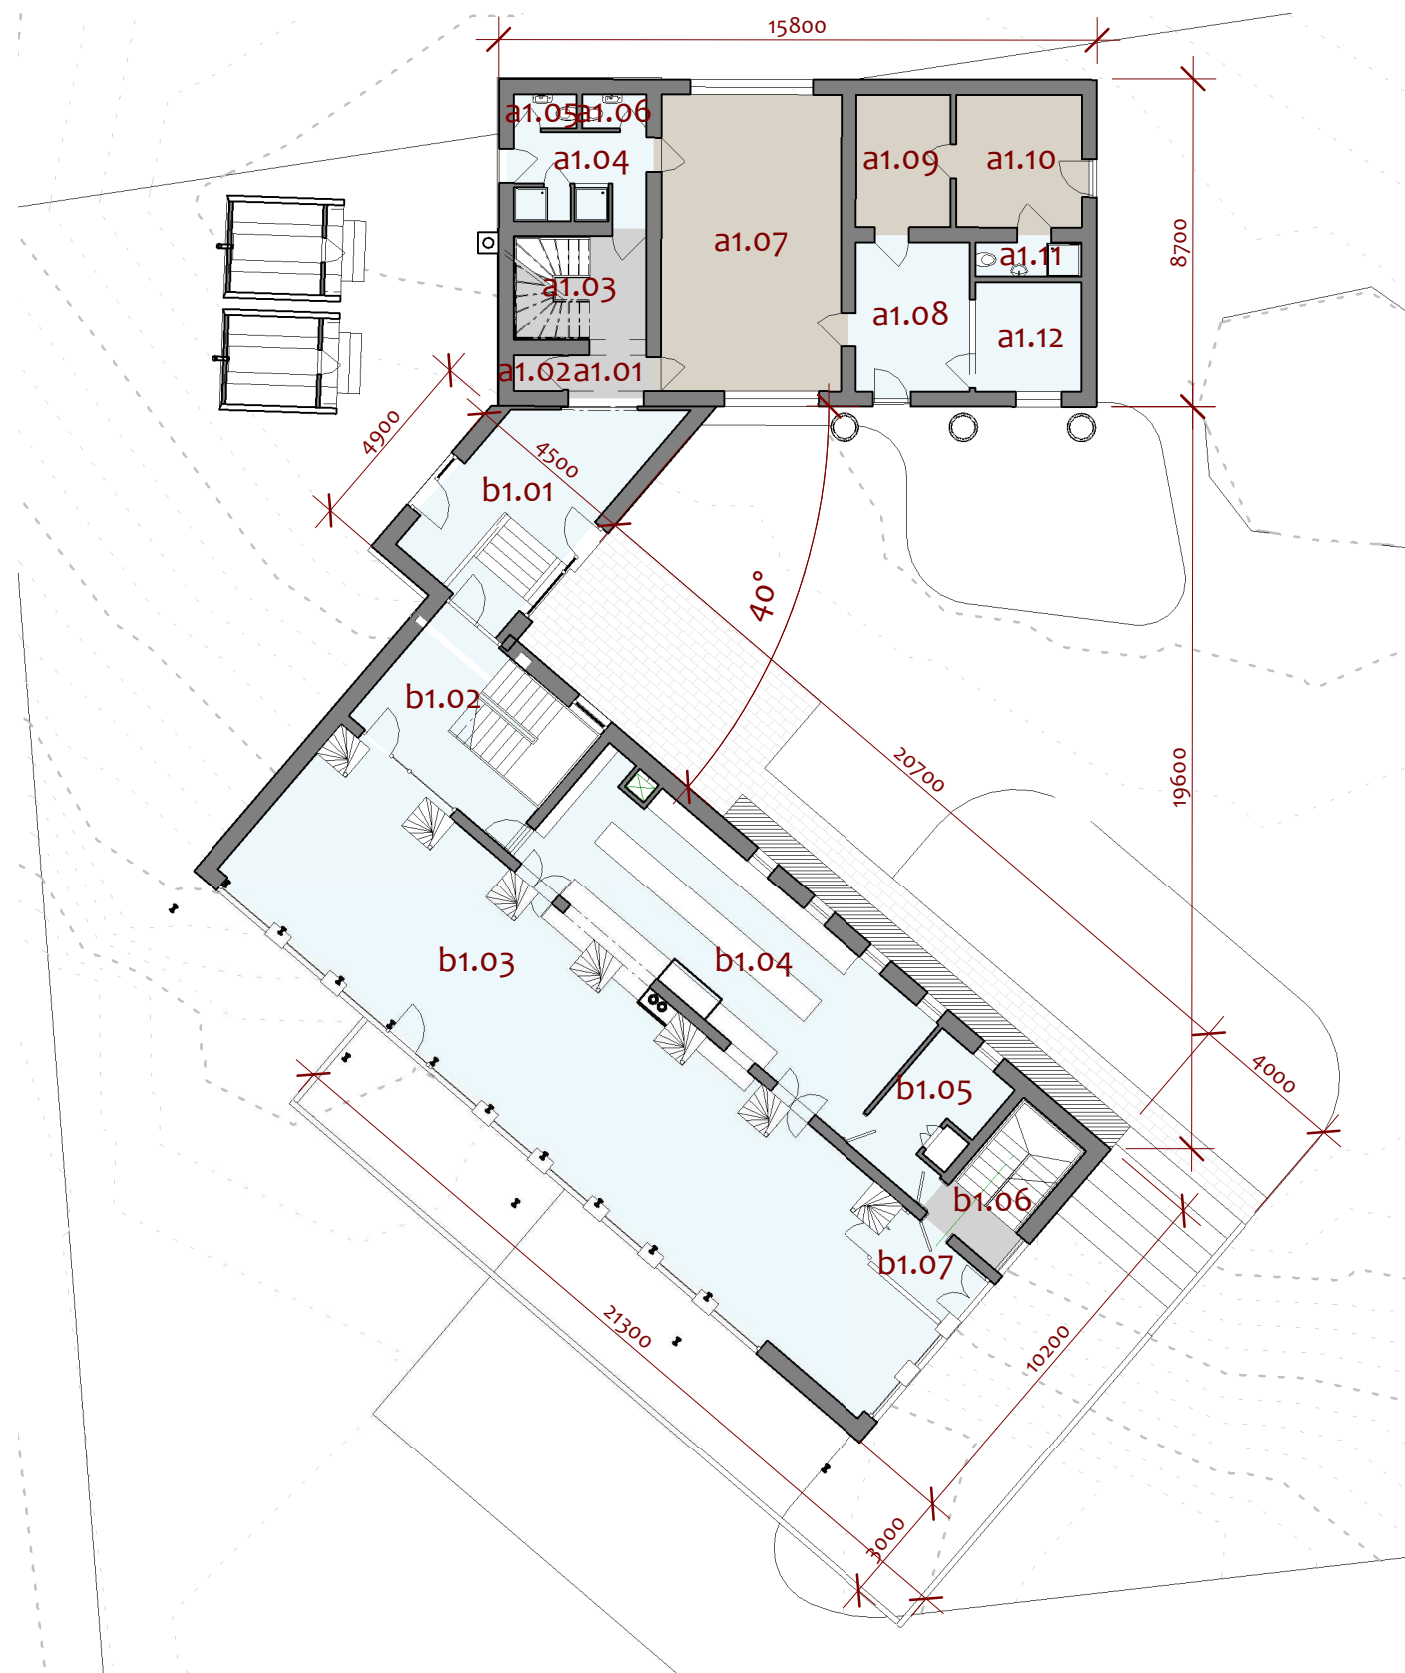

Č.m.	Názov	Plocha
a1.01	chodba	1,95 m ²
a1.02	sklad	1,23 m ²
a1.03	schodisko	9,70 m ²
a1.04	šatňa	8,04 m ²
a1.05	WCm	1,49 m ²
a1.06	WCž	1,53 m ²
a1.07	spoločenská miestnosť	37,54 m ²
a1.08	predsieň	11,95 m ²
a1.09	izba chatára	8,75 m ²
a1.10	izba chatára	11,59 m ²
a1.11	toaleta chatára	2,52 m ²
a1.12	kuchynka	8,18 m ²
So1 - 1NP: 12		104,45 m ²
b1.01	zádverie	23,15 m ²
b1.02	hala so schodiskom	21,65 m ²
b1.03	bufet	108,02 m ²
b1.04	zázemie bufetu	44,63 m ²
b1.05	príručný sklad	8,83 m ²
b1.06	schodisko	8,57 m ²
b1.07	zádverie	4,17 m ²
So2 - 1NP: 7		219,01 m ²
Spolu:		323,46 m ²

Zodpovedný projektant:		Vypracoval:		
Ing. arch. Emil Krížo		Bc. Pavol Kasáč,		
2341AA		Adam Varecha		
Investor:				
MaH Servis, s.r.o., Záborského 2, 036 45 Martin				
12.12.2019 10:47:20 sada č.: 1				
Názov stavby:				
Chata pod Chlebom - rekonštrukcia a prístavba				
Okres: Martin, Katastrálne územie: Šútovo, parcelné číslo: 1584, 1585				
názov výkresu:				
Pôdorys 1.NP				
2 stupeň UR				
3 formát A3				
4 dátum Apr/2019				
6 mierka 1 : 200				
7 číslo výkresu				
8				
9				
0				
2				

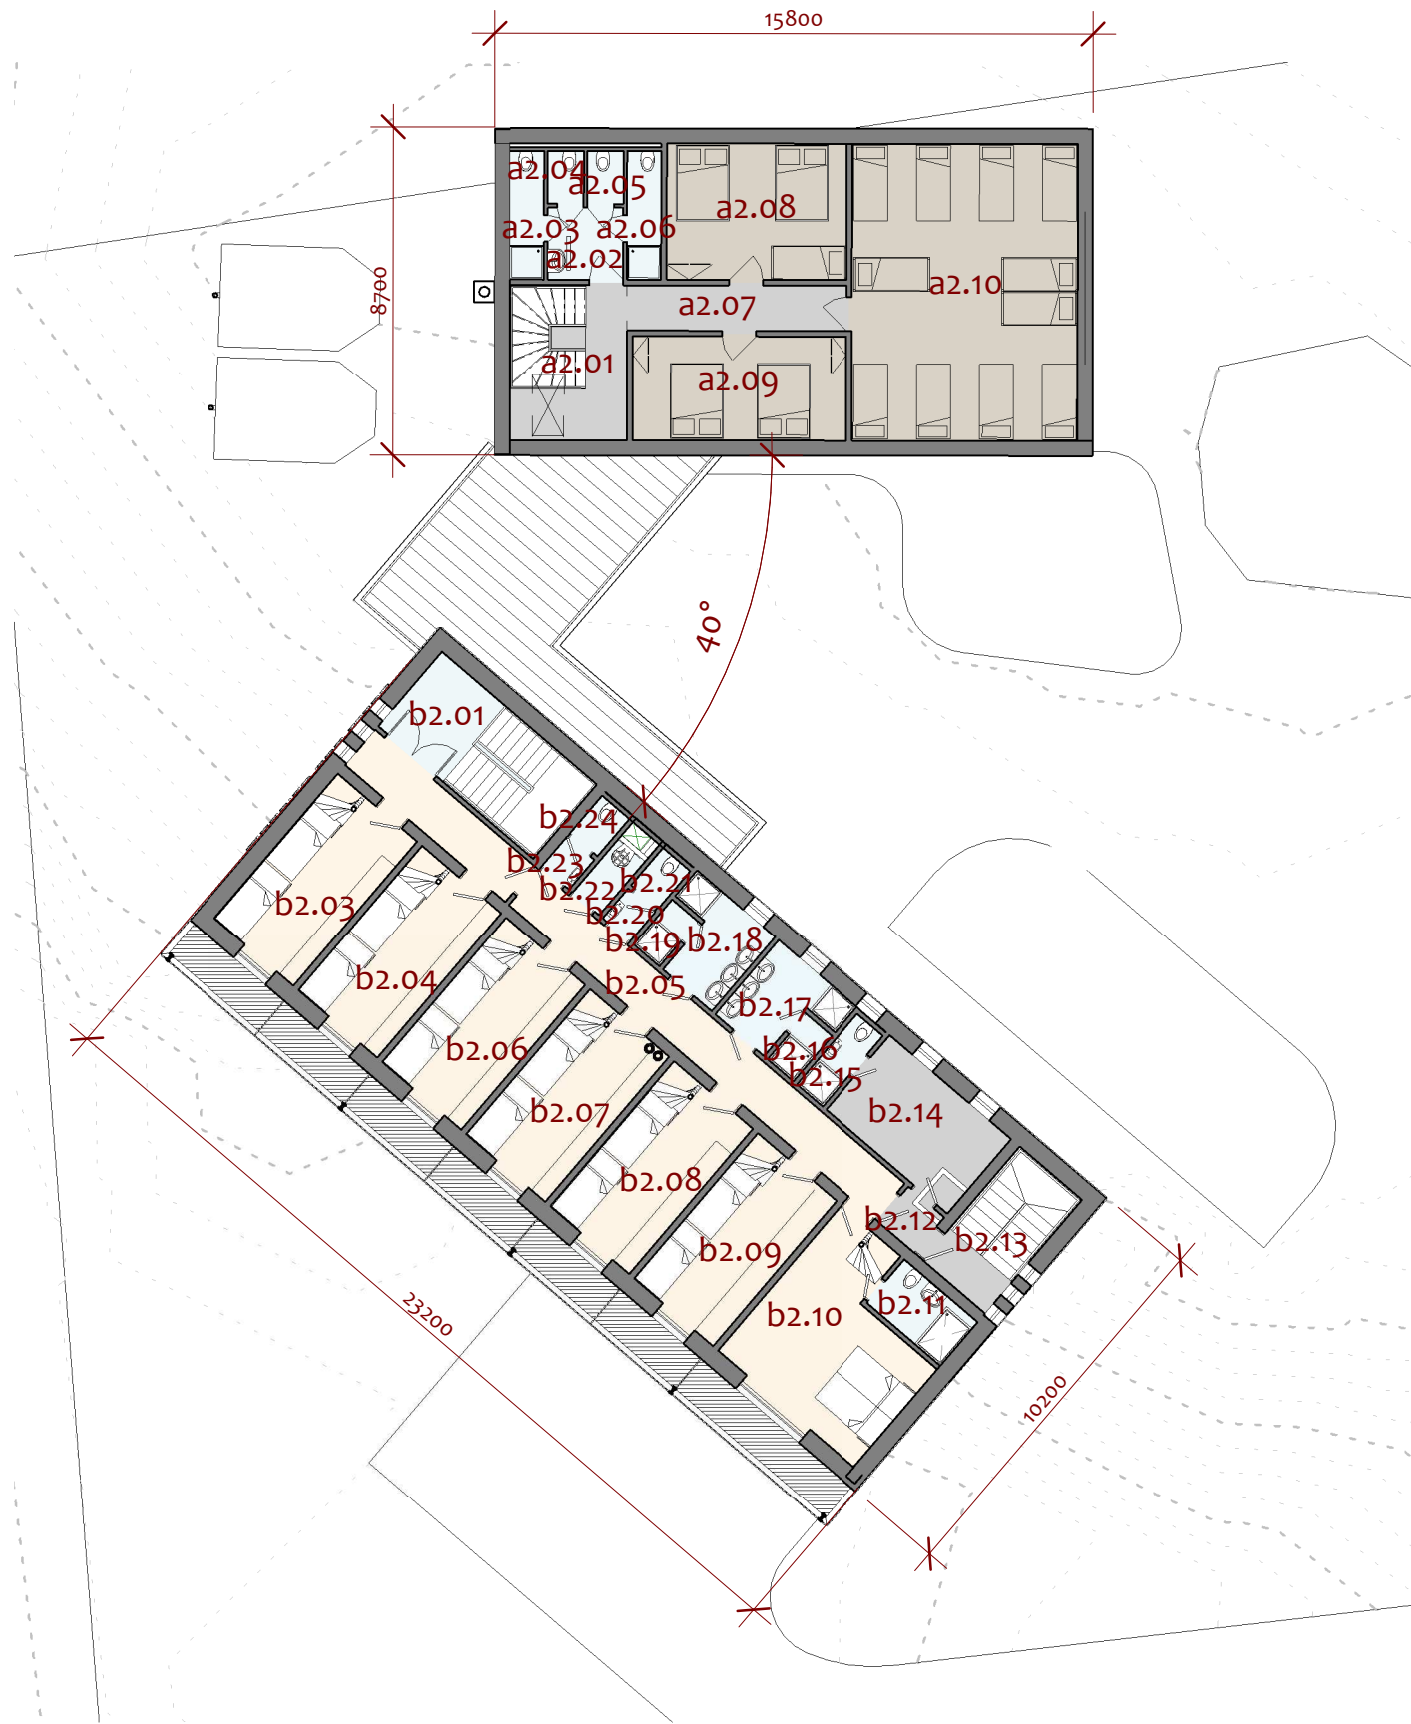

Č.m.	Názov	Plocha
a2.01	schodisko	12,77 m²
a2.08	izba	17,17 m²
a2.10	izba	46,91 m²
a2.02	umyváreň	3,80 m²
a2.03	toaleta m	3,06 m²
a2.06	toaleta ž	3,06 m²
a2.09	izba	15,71 m²
a2.07	chodba	6,98 m²
a2.04	WC m	1,33 m²
a2.05	WC ž	1,33 m²
S01 - 2NP: 10		112,12 m²
b2.01	hala so schodiskom	13,96 m²
b2.03	izba	13,94 m²
b2.06	izba	13,86 m²
b2.07	izba	13,86 m²
b2.08	izba	13,86 m²
b2.05	chodba	15,64 m²
b2.23	umyvárka	0,98 m²
b2.24	wc	1,24 m²
b2.22	upratovačka	1,73 m²
b2.21	wc	1,24 m²
b2.20	umyvárka	0,98 m²
b2.19	sprcha	1,42 m²
b2.18	umyvárka	5,32 m²
b2.17	umyvárka	5,32 m²
b2.16	sprcha	1,42 m²
b2.15	kúpeľňa personál	2,21 m²
b2.14	izba personál	10,93 m²
b2.13	schodisko personál	8,53 m²
b2.10	izba	19,49 m²
b2.11	toaleta	3,86 m²
b2.04	izba	13,86 m²
b2.09	izba	13,86 m²
b2.12	chodba	1,53 m²
b2.02	chodba	6,83 m²
S02 - 2NP: 24		185,84 m²
Spolu:		297,96 m²

Zodpovedný projektant:	Vypracoval:
Ing. arch. Emil Krížo	Bc. Pavol Kasáč,
2341AA	Adam Varecha


Investor:
MaH Servis, s.r.o., Záborského 2, 036 45 Martin

Názov stavby:


Chata pod Chlebom - rekonštrukcia a prístavba



Okres: Martin, Katastrálne územie: Šútovo, parcelné číslo: 1584, 1585
názov výkresu:


Pôdorys 2.NP

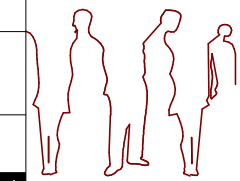

1	stupeň	UR
2	formát	A3
3	dátum	Apr/2019
4	mierka	1 : 200
5	číslo výkresu	

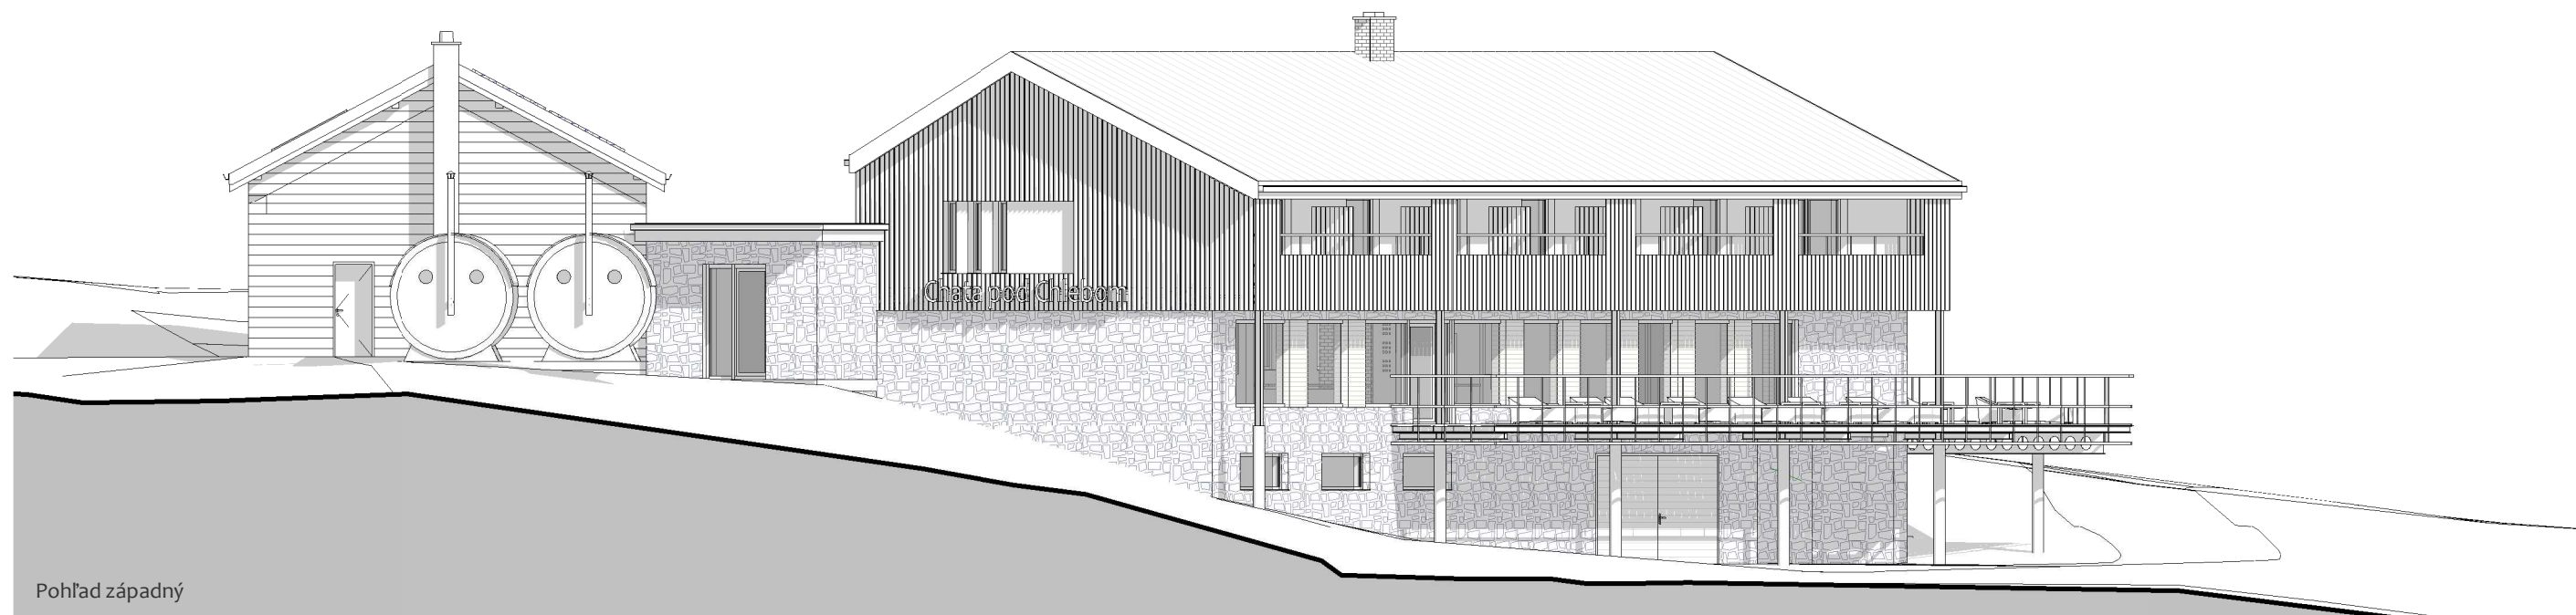


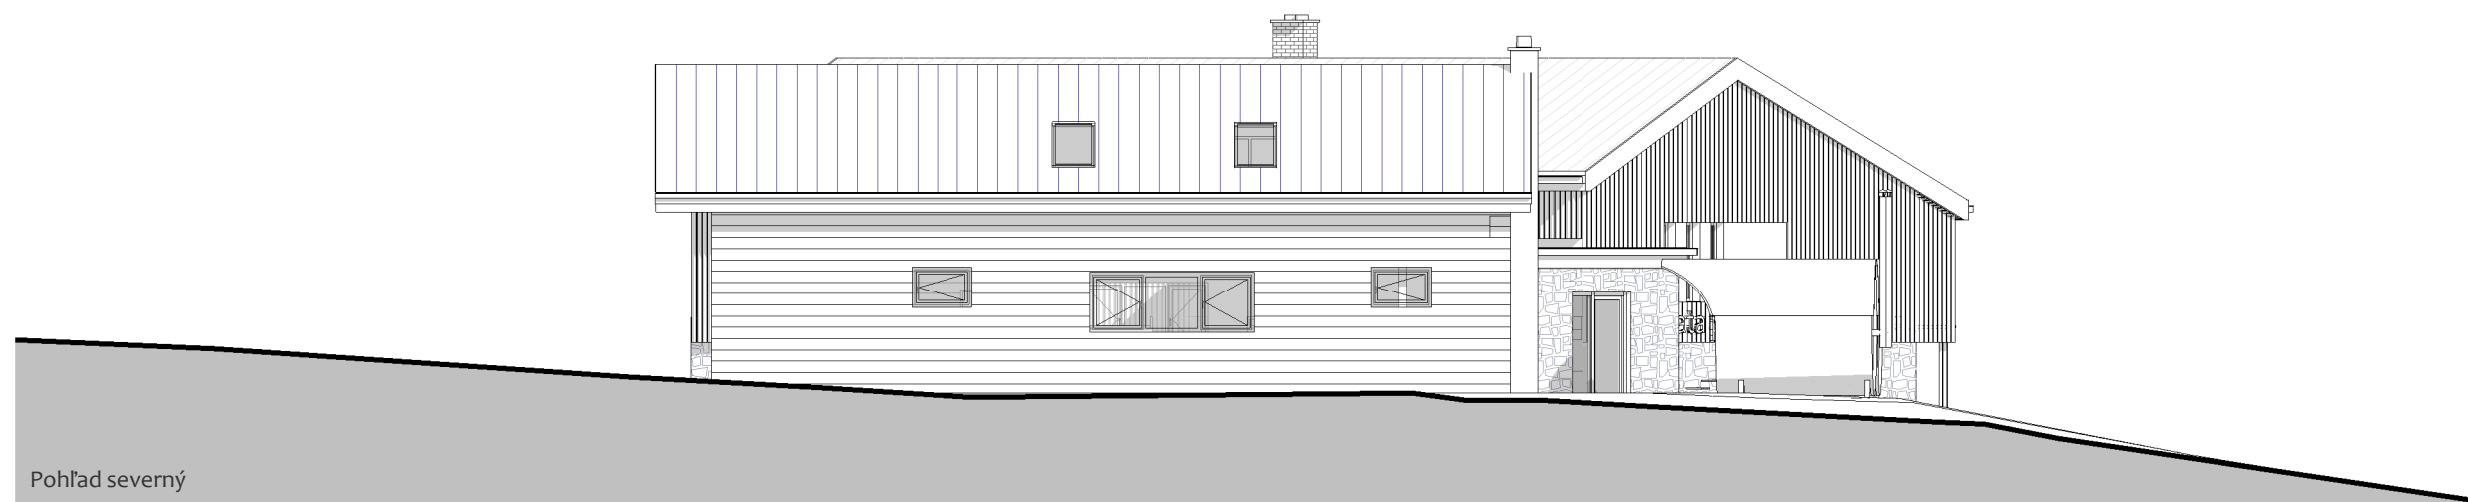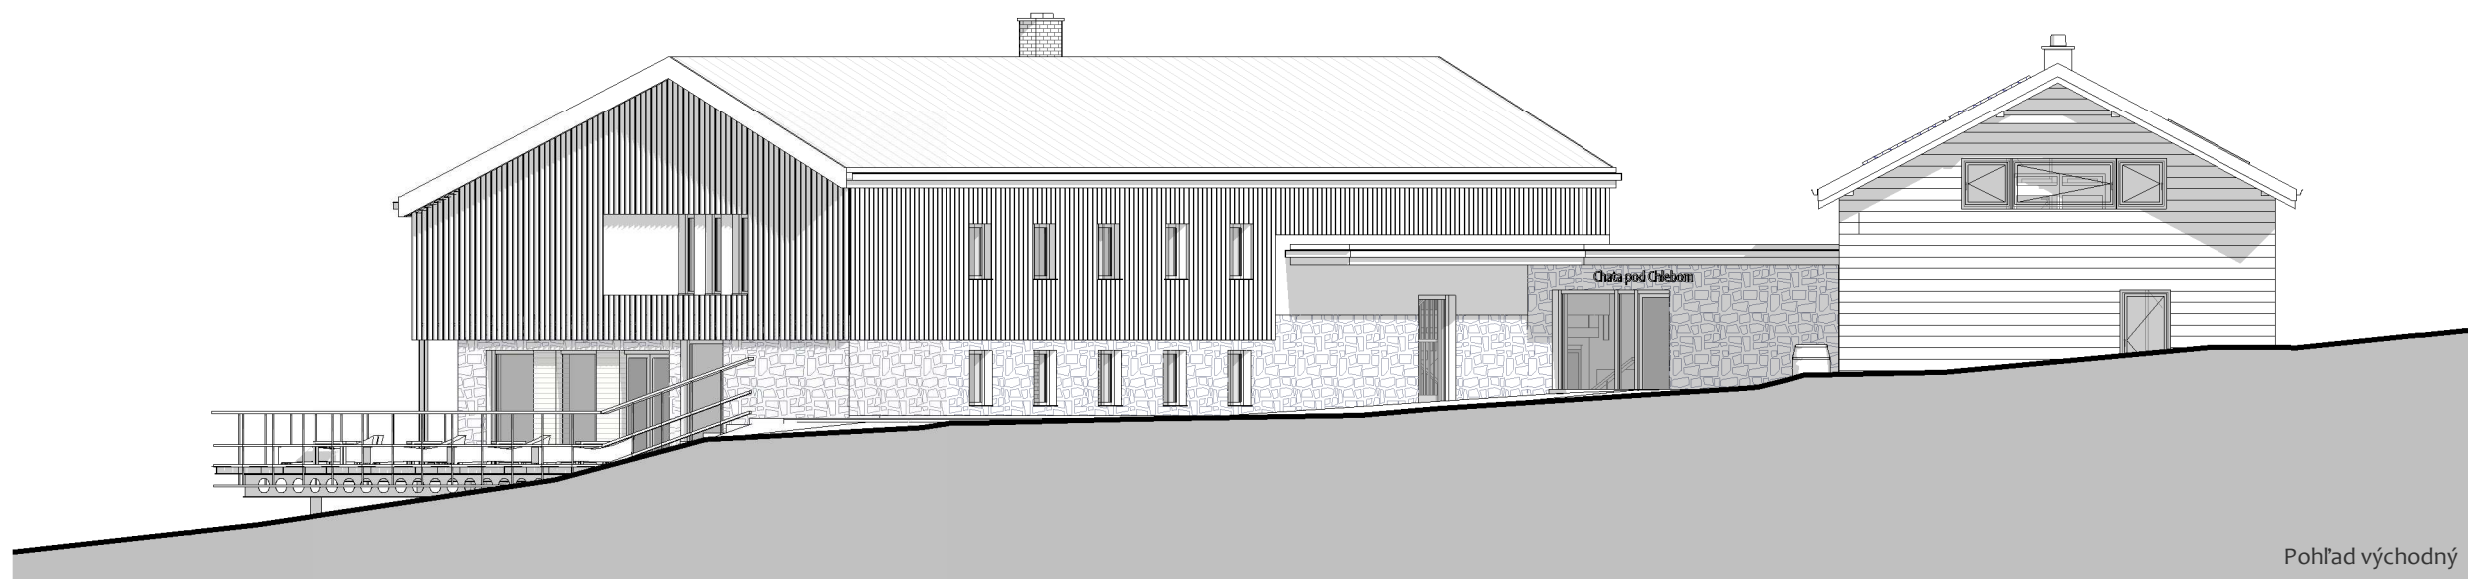


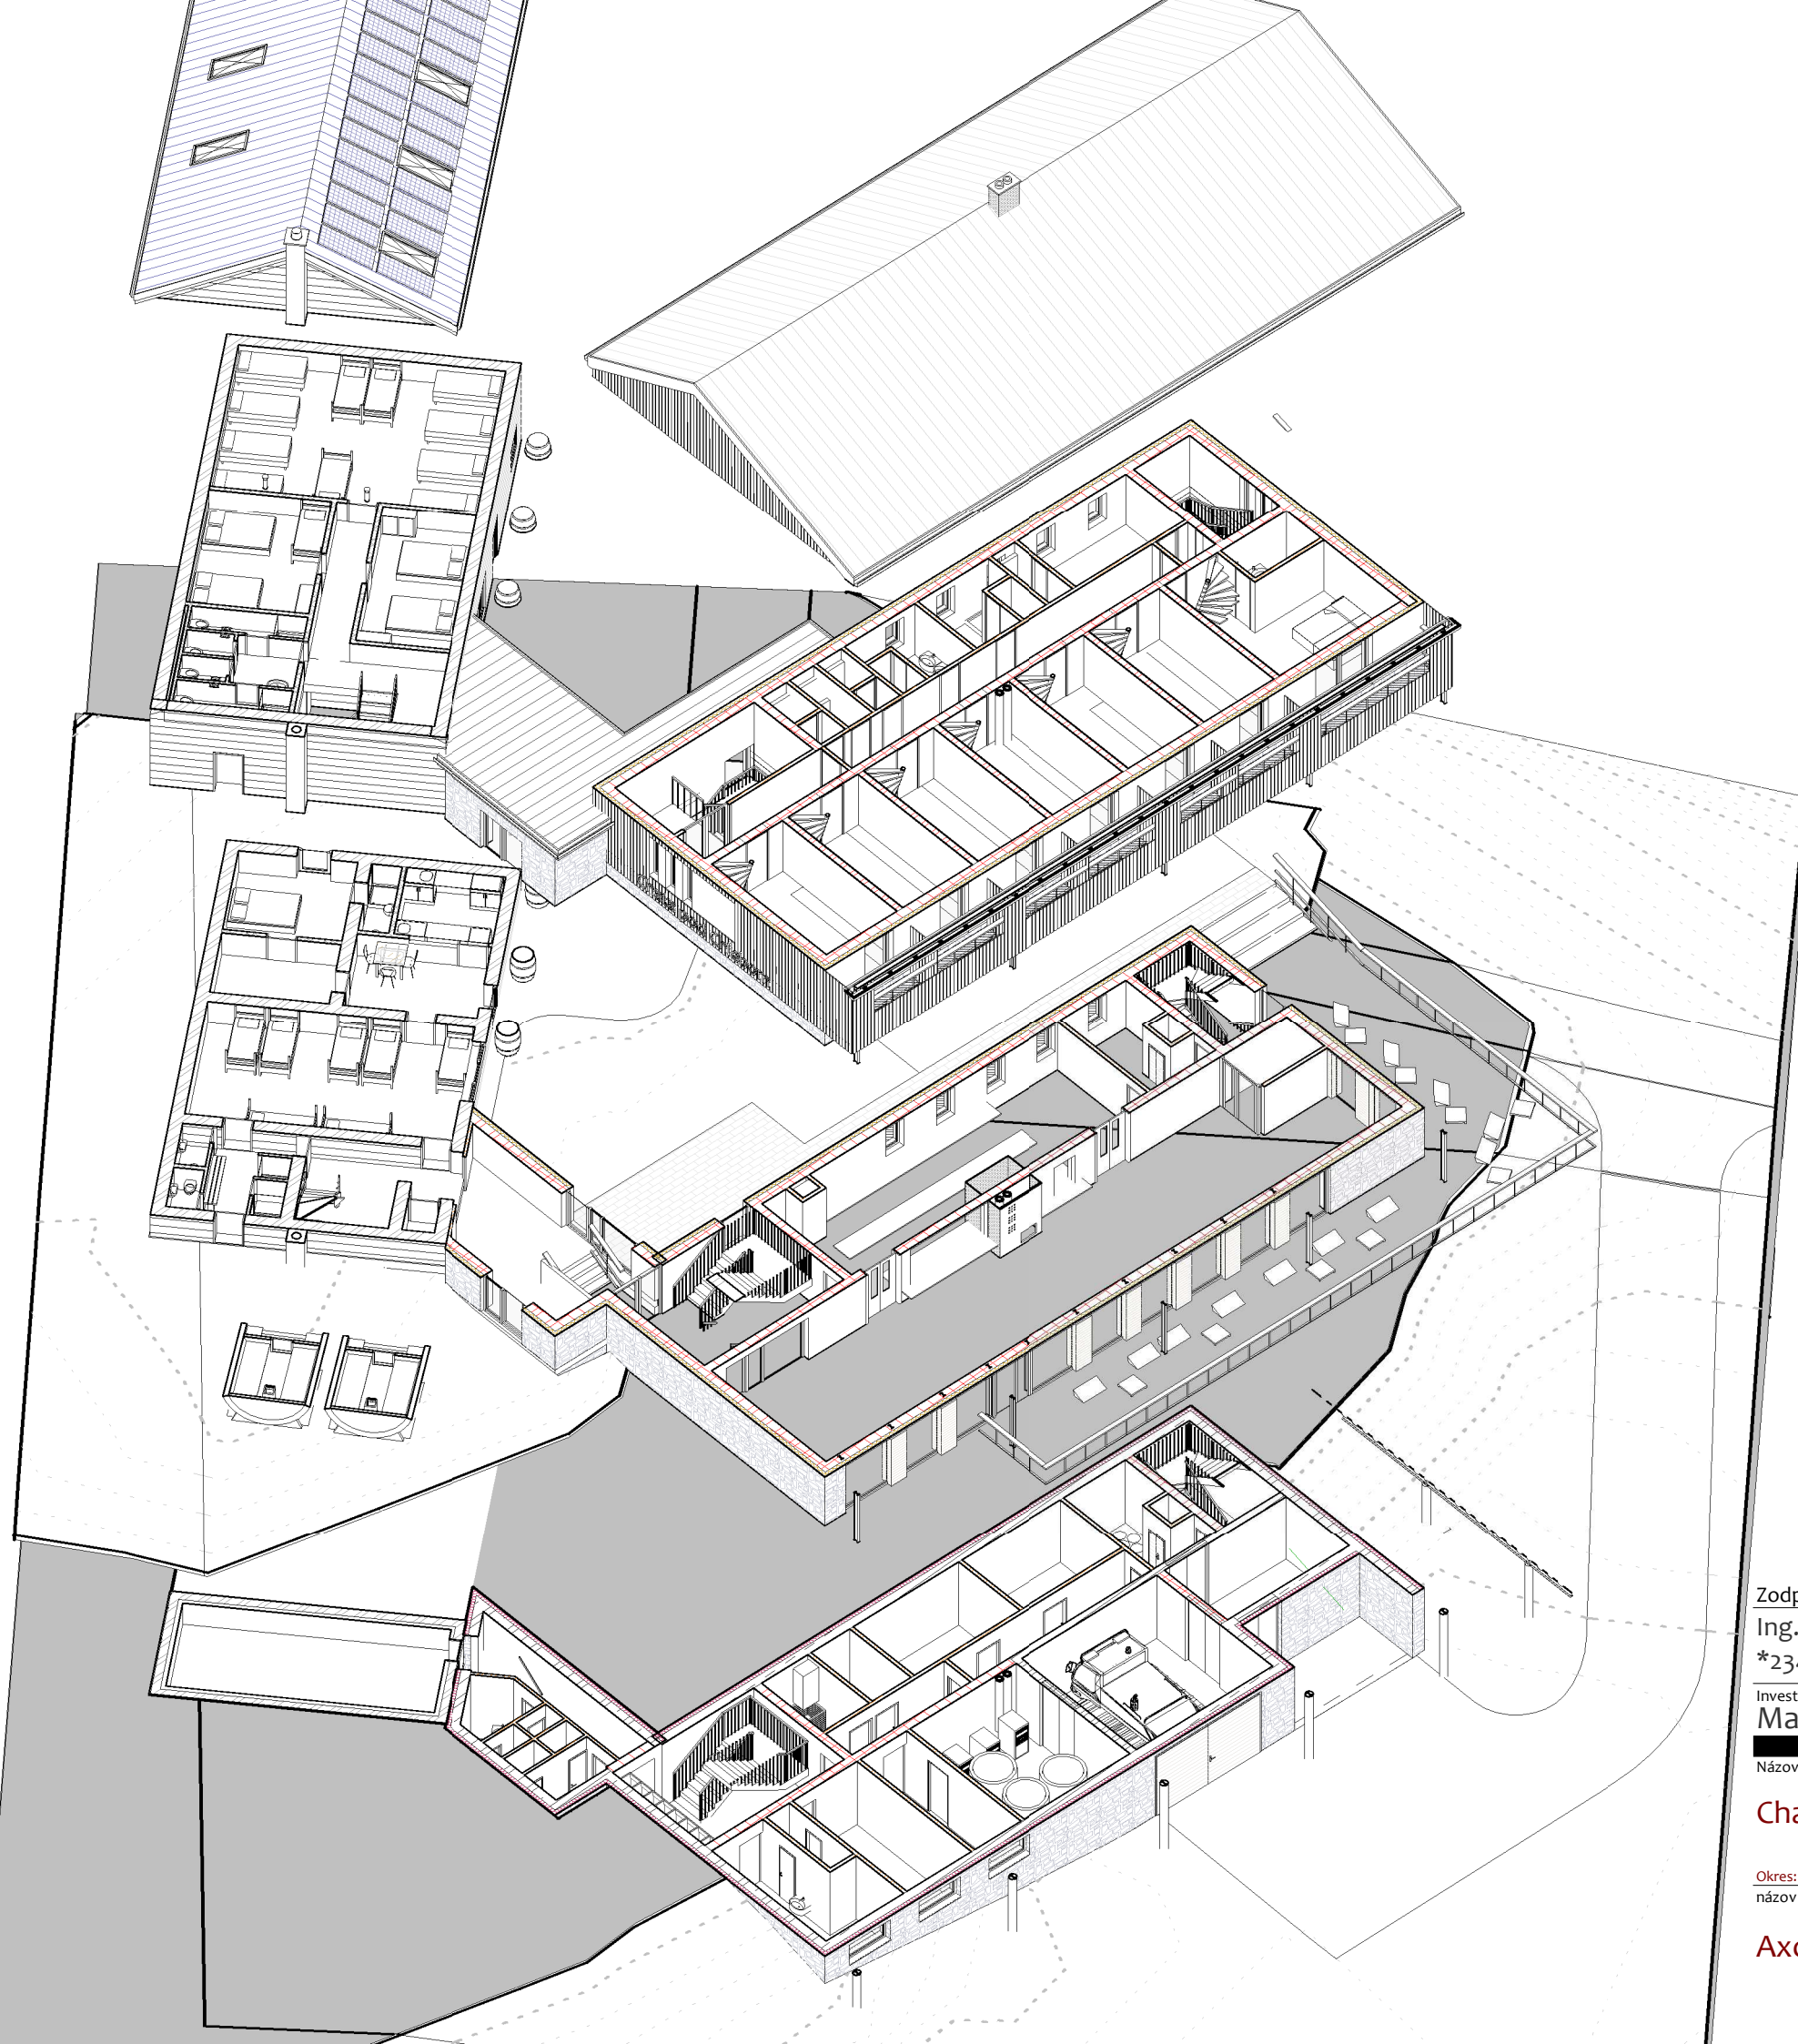

Zodpovedný projektant:	Vypracoval:	
Ing. arch. Emil Krížo	Bc. Pavol Kasáč,	
2341AA	Adam Varecha	
Investor:		
MaH Servis, s.r.o., Záborského 2, 036 45 Martin		
		12.12.2019 10:47:40 sada č.: 1
Názov stavby:		
Chata pod Chlebom - rekonštrukcia a prístavba		
Okres: Martin, Katastrálne územie: Šútovo, parcelné číslo: 1584, 1585		
názov výkresu:		
Axonometria		

12.12.2019 10:27:40 sada č.: 1		UR	
2	stupeň	UR	
3	formát	A3	
4	dátum	Apr/2019	
5	mierka		
6	číslo výkresu	5	
7			
8			
9			
0			

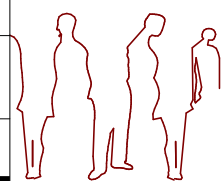

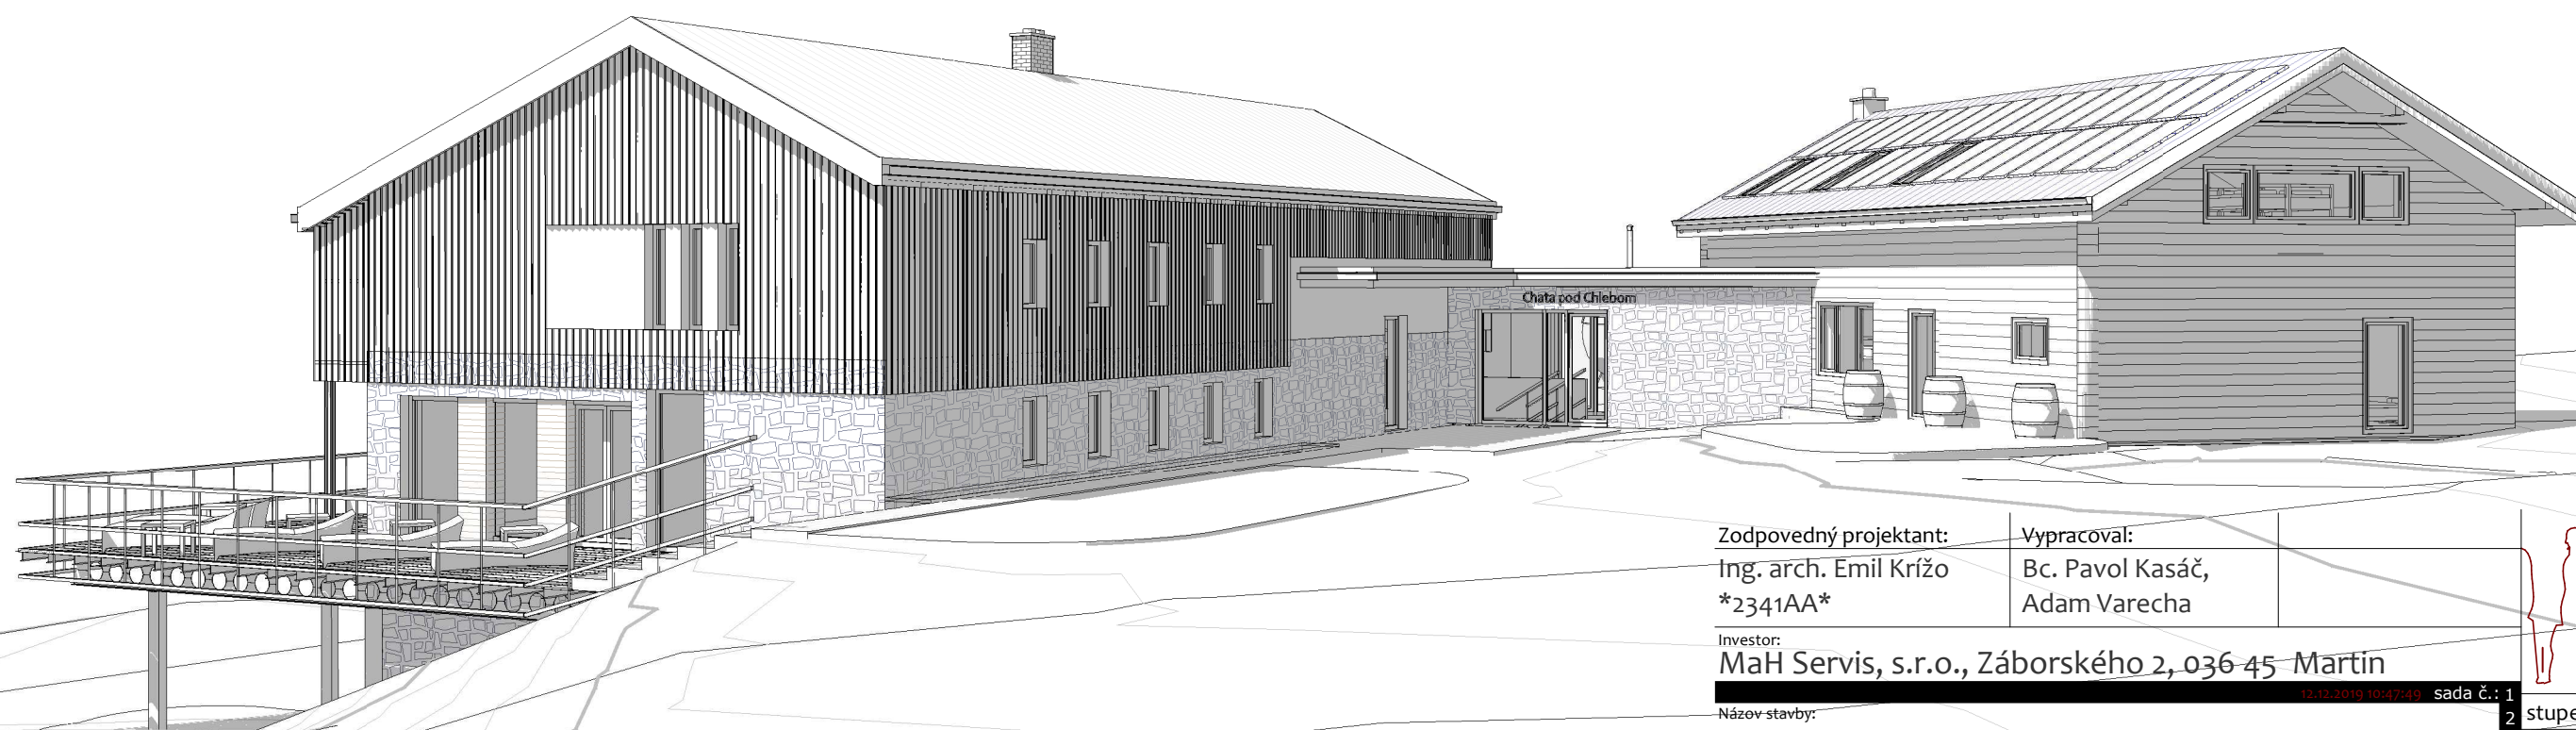

Zodpovedný projektant:
Ing. arch. Emil Krížo
2341AA

Vypracoval:
Bc. Pavol Kasáč,
Adam Varecha


Investor:
MaH Servis, s.r.o., Záborského 2, 036 45 Martin

Názov stavby:



Chata pod Chlebom - rekonštrukcia a prístavba

Okres: Martin, Katastrálne územie: Šútovo, parcelné číslo: 1584, 1585
názov výkresu:

Vizualizácie

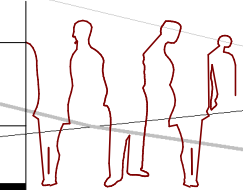

1	stupeň	UR
2	formát	A3
3	dátum	Apr/2019
4	mierka	
5	číslo výkresu	
6		
7		
8		
9		
0		

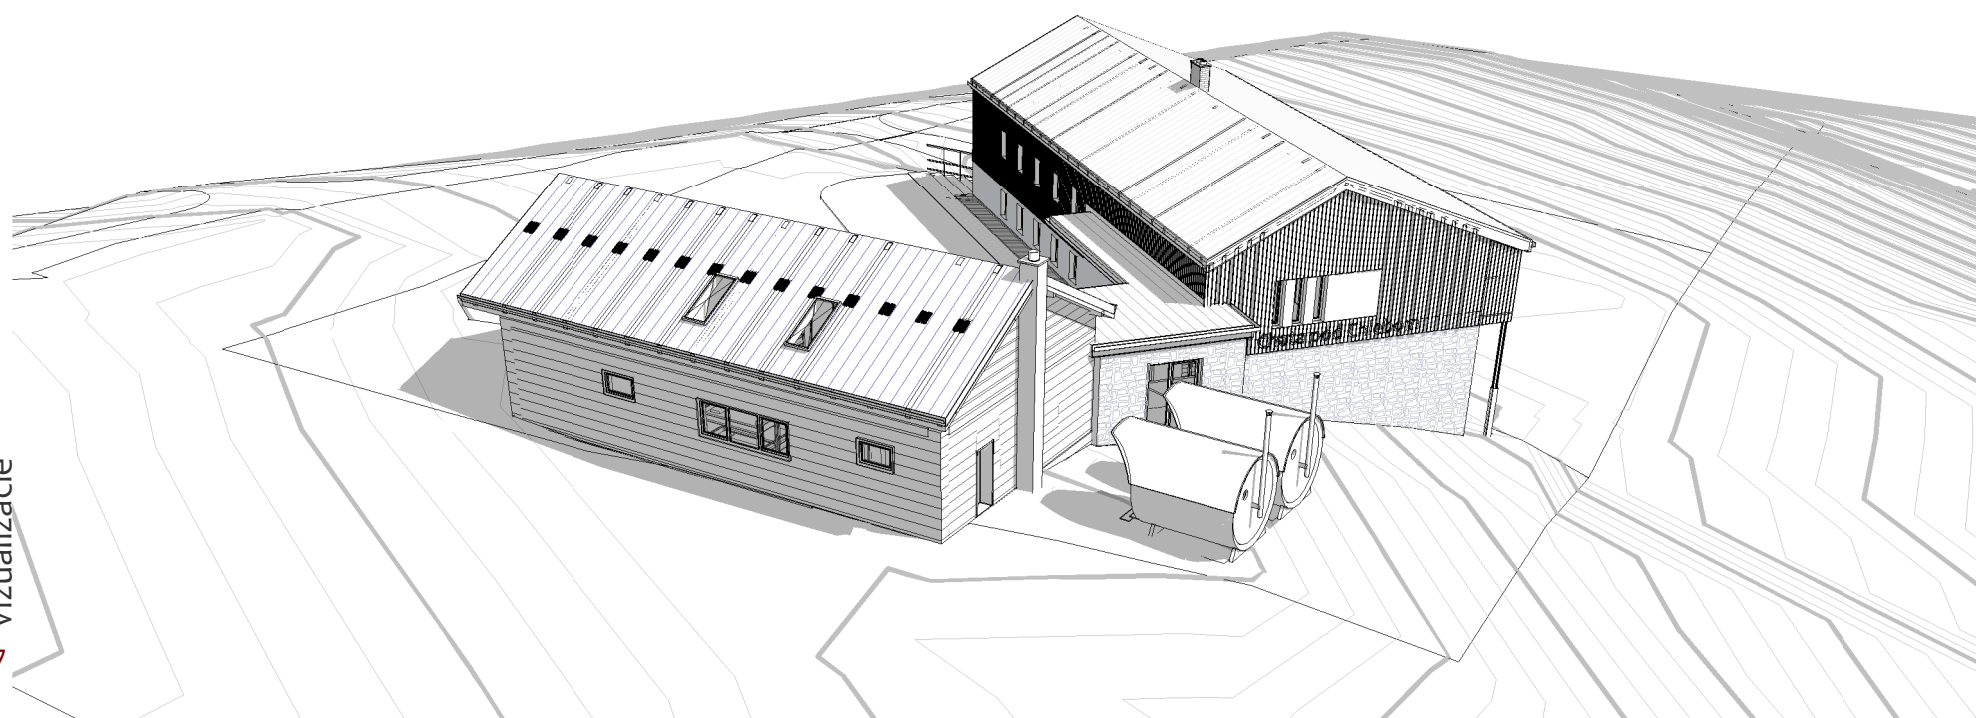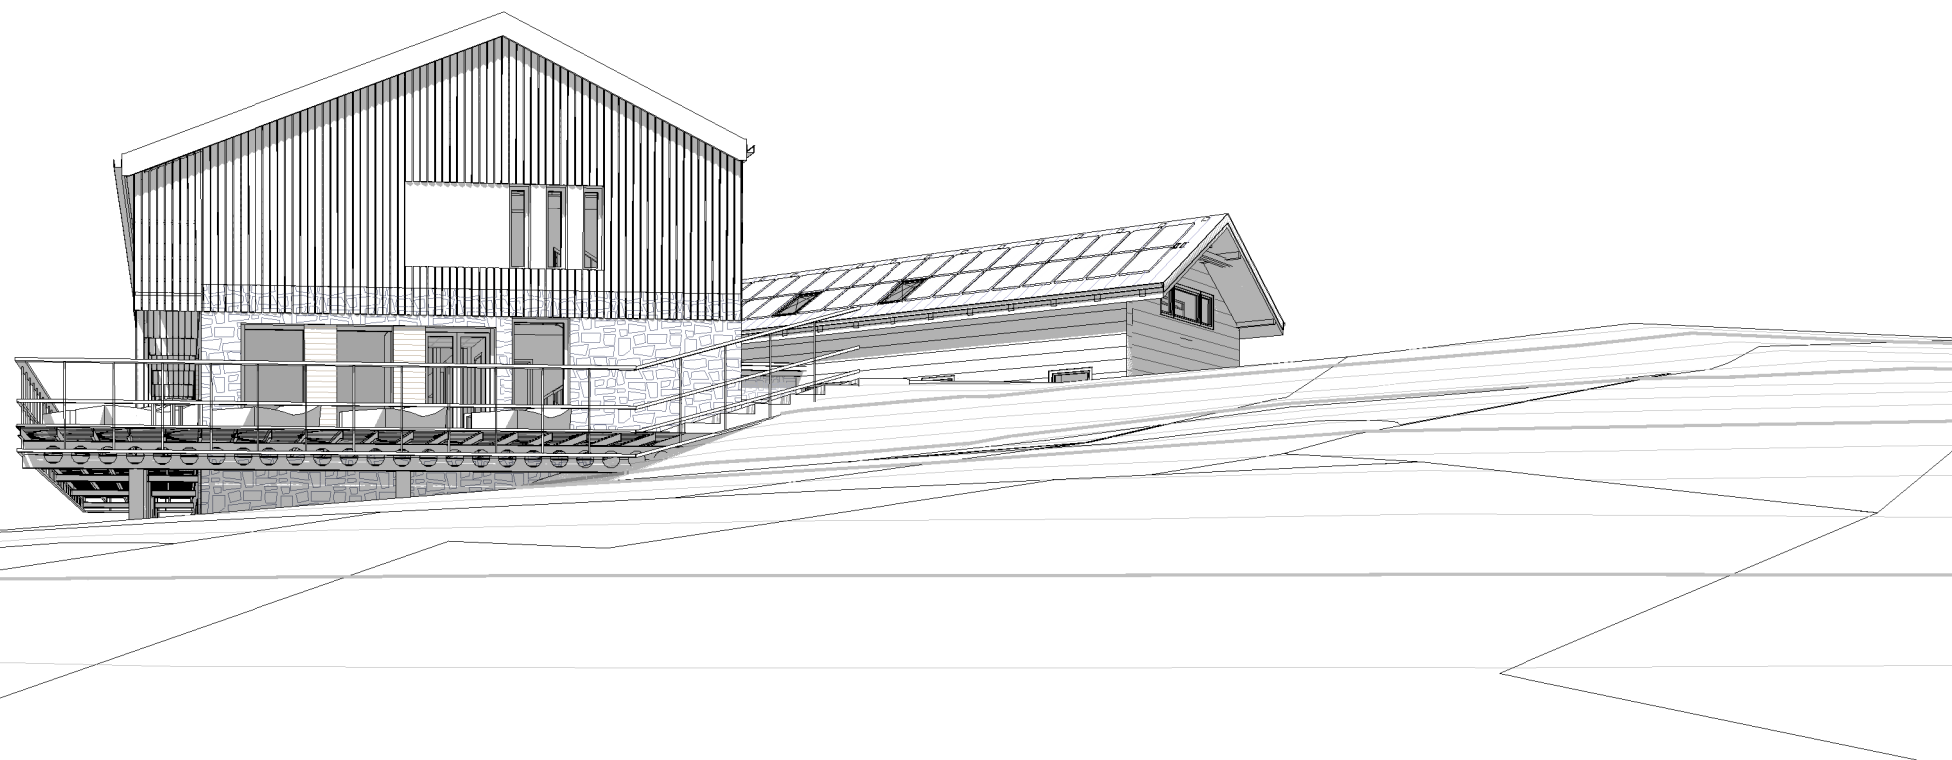

Zodpovedný projektant:	Vypracoval:	
Ing. arch. Emil Krížo	Bc. Pavol Kasáč,	
2341AA	Adam Varecha	
Investor:		
MaH Servis, s.r.o., Záborského 2, 036 45 Martin		
Názov stavby:		
Chata pod Chlebom - rekonštrukcia a prístavba		
Okres: Martin, Katastrálne územie: Šútovo, parcelné číslo: 1584, 1585		
názov výkresu:		
Vizualizácie		

1	stupeň	UR
2	formát	A3
3	dátum	Apr/2019
4	mierka	
5	číslo výkresu	7
6		
7		
8		
9		
0		

Chata pod Chlebom

prístavba a rekonštrukcia




..DUR	Dokumentácia pre územné rozhodnutie
.A	Sprievodná správa
.B	Technická správa
.Co	Situácia širších vzťahov
.C1	Koordinačná situácia
1	Pôdorys 1.PP
2	Pôdorys 1.NP
3	Pôdorys 2.NP
4	Pohlady
4b	Pohlady
5	Axonometria
6	Vizualizácie
7	Vizualizácie



Dokumentácia pre územné rozhodnutie

..DUR

Zodpovedný projektant:	Vypracoval:
Ing. arch. Emil Krížo	Bc. Pavol Kasáč,
2341AA	Adam Varecha
Investor:	
MaH Servis, s.r.o., Záborského 2, 036 45 Martin	
Názov stavby:	
Chata pod Chlebom - rekonštrukcia a prístavba	
Okres: Martin, Katastrálne územie: Šútovo, parcelné číslo: 1584, 1585	
název výkresu:	
Dokumentácia pre územné rozhodnutie	

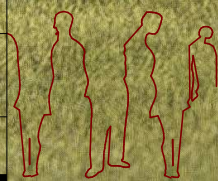

12.12.2019 10:47:57	sada č.: 1
2	stupeň
3	formát
4	dátum
5	mierka
6	číslo výkresu
7	..DUR
8	
9	
0	

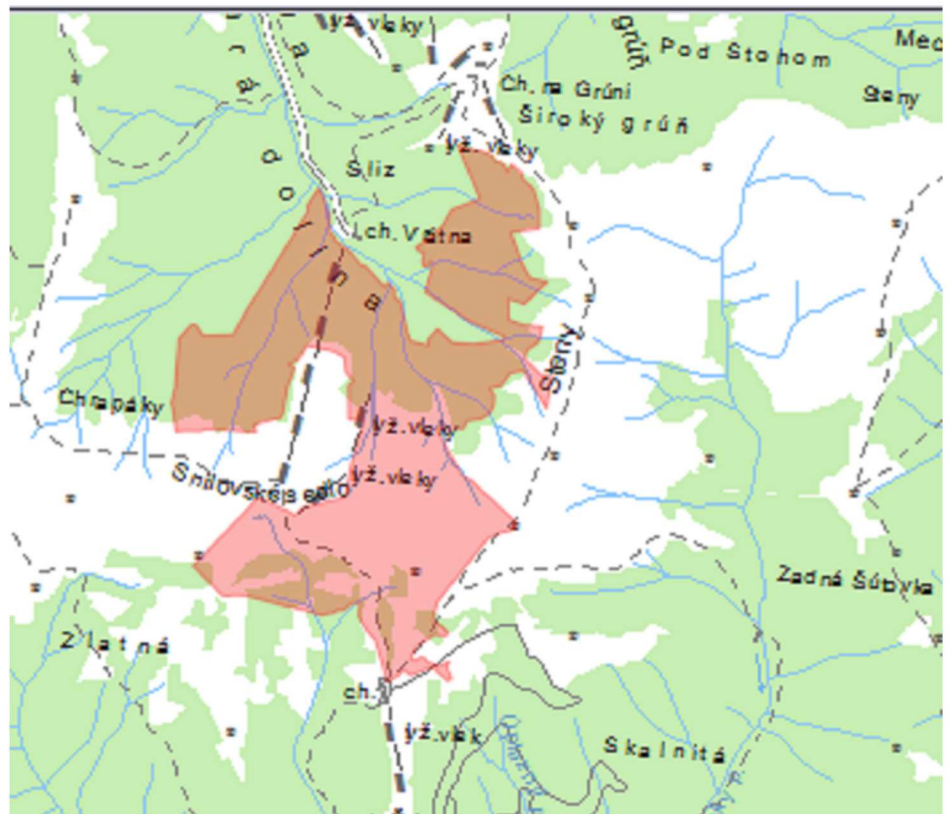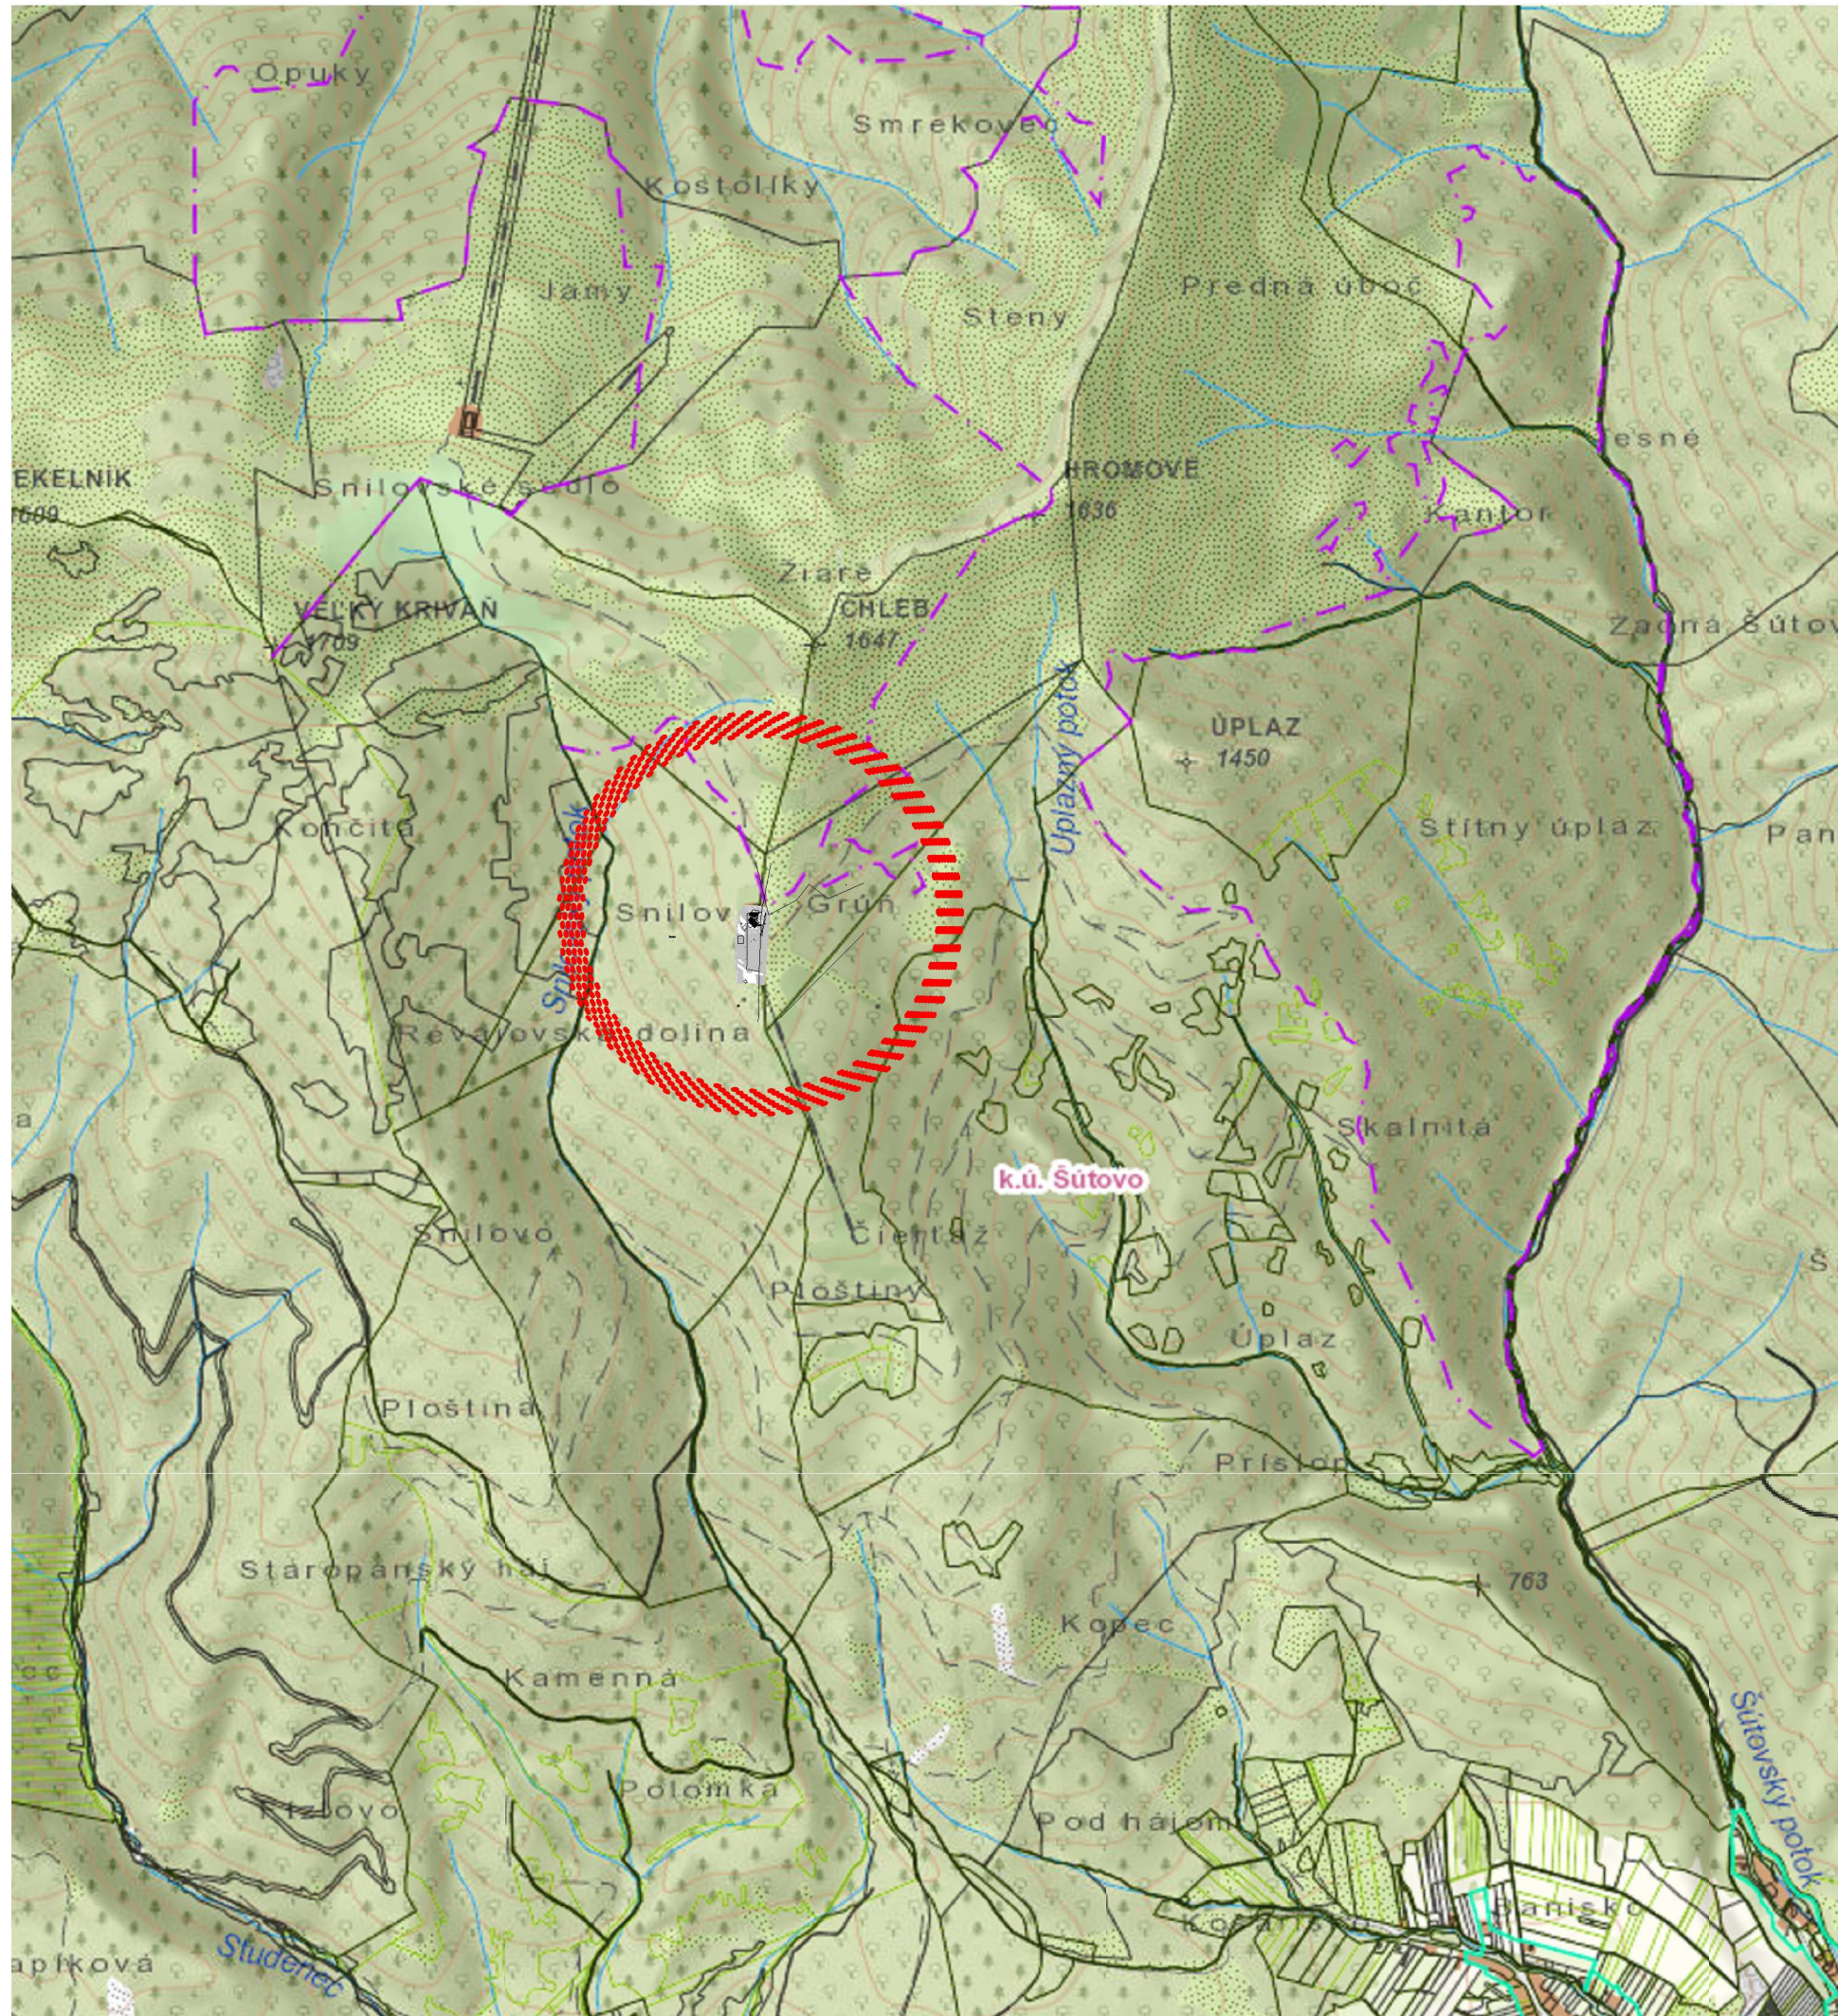

Objekt sa **nachádza** v blízkosti hranice NPR Chlebov, so zvýšeným stupňom ochrany. Objekt a riešené územie **nezasahuje** do tohto územia. V objekte by bolo vhodné umiestniť kultúrne osvetové prostriedky (informačná tabuľa, prezentačné materiály...), ktoré by prezentovali toto chránené územie širšej verejnosti.


Národná prírodná rezervácia Chlebov

Základné údaje:

Evidenčné číslo: **274** Výmera chráneného územia: **4,1287 ha** Rok vyhlásenia: **1967**
 Rok poslednej novelizácie: **1988** Zriaďovací orgán pri vyhlásení CHÚ: **Ministerstvo kultúry SSR**

Názov právneho predpisu vyhlasujúceho CHÚ: **Výnos MK SSR č.1160/1988-32 z 30.6.1988**
 Názov organizačnej jednotky štátnej ochrany prírody SR, spravujúcej CHÚ: **ŠOPSR - NP Malá Fatra** Predmet ochrany: **Zach. komplex prír. rastlinných spoločenstiev veľmi pestrého zloženia podľa veg.stupňov a ekol. radov vo veľkom výškovom rozpätí a na rozličnom geologickom podloží. Ved. význam - štúdium hornej hranice lesa, kult.-osvetové účely. OP nevyhlásené: okrem CHA, jaskýň a prírodných vodopádov platné podľa § 17 - ods. 7 alebo 8 zákona č. 543/2002 Z.z. Stupeň/druh ochrany: **5. stupeň** Príslušnosť do súvislej európskej sústavy chránených území: **áno** Súkromné chránené územie: **nie****

Zodpovedný projektant:	Vypracoval:	
Ing. arch. Emil Krížo	Bc. Pavol Kasáč,	
2341AA	Adam Varecha	
Investor:	MaH Servis, s.r.o., Záborského 2, 036 45 Martin	
Názov stavby:	Chata pod Chleбом - rekonštrukcia a prístavba	
Okres: Martin, Katastrálne územie: Súťovo, parcelné číslo: 1584, 1585		
Názov výkresu:	Situácia širších vzťahov	
Číslo výkresu:	1	
Stupeň:	UR	
Formát:	A3	
Dátum:	Apr/2019	
Mierka:	1:20000	
Číslo výkresu:	1	
Číslo výkresu:	1	

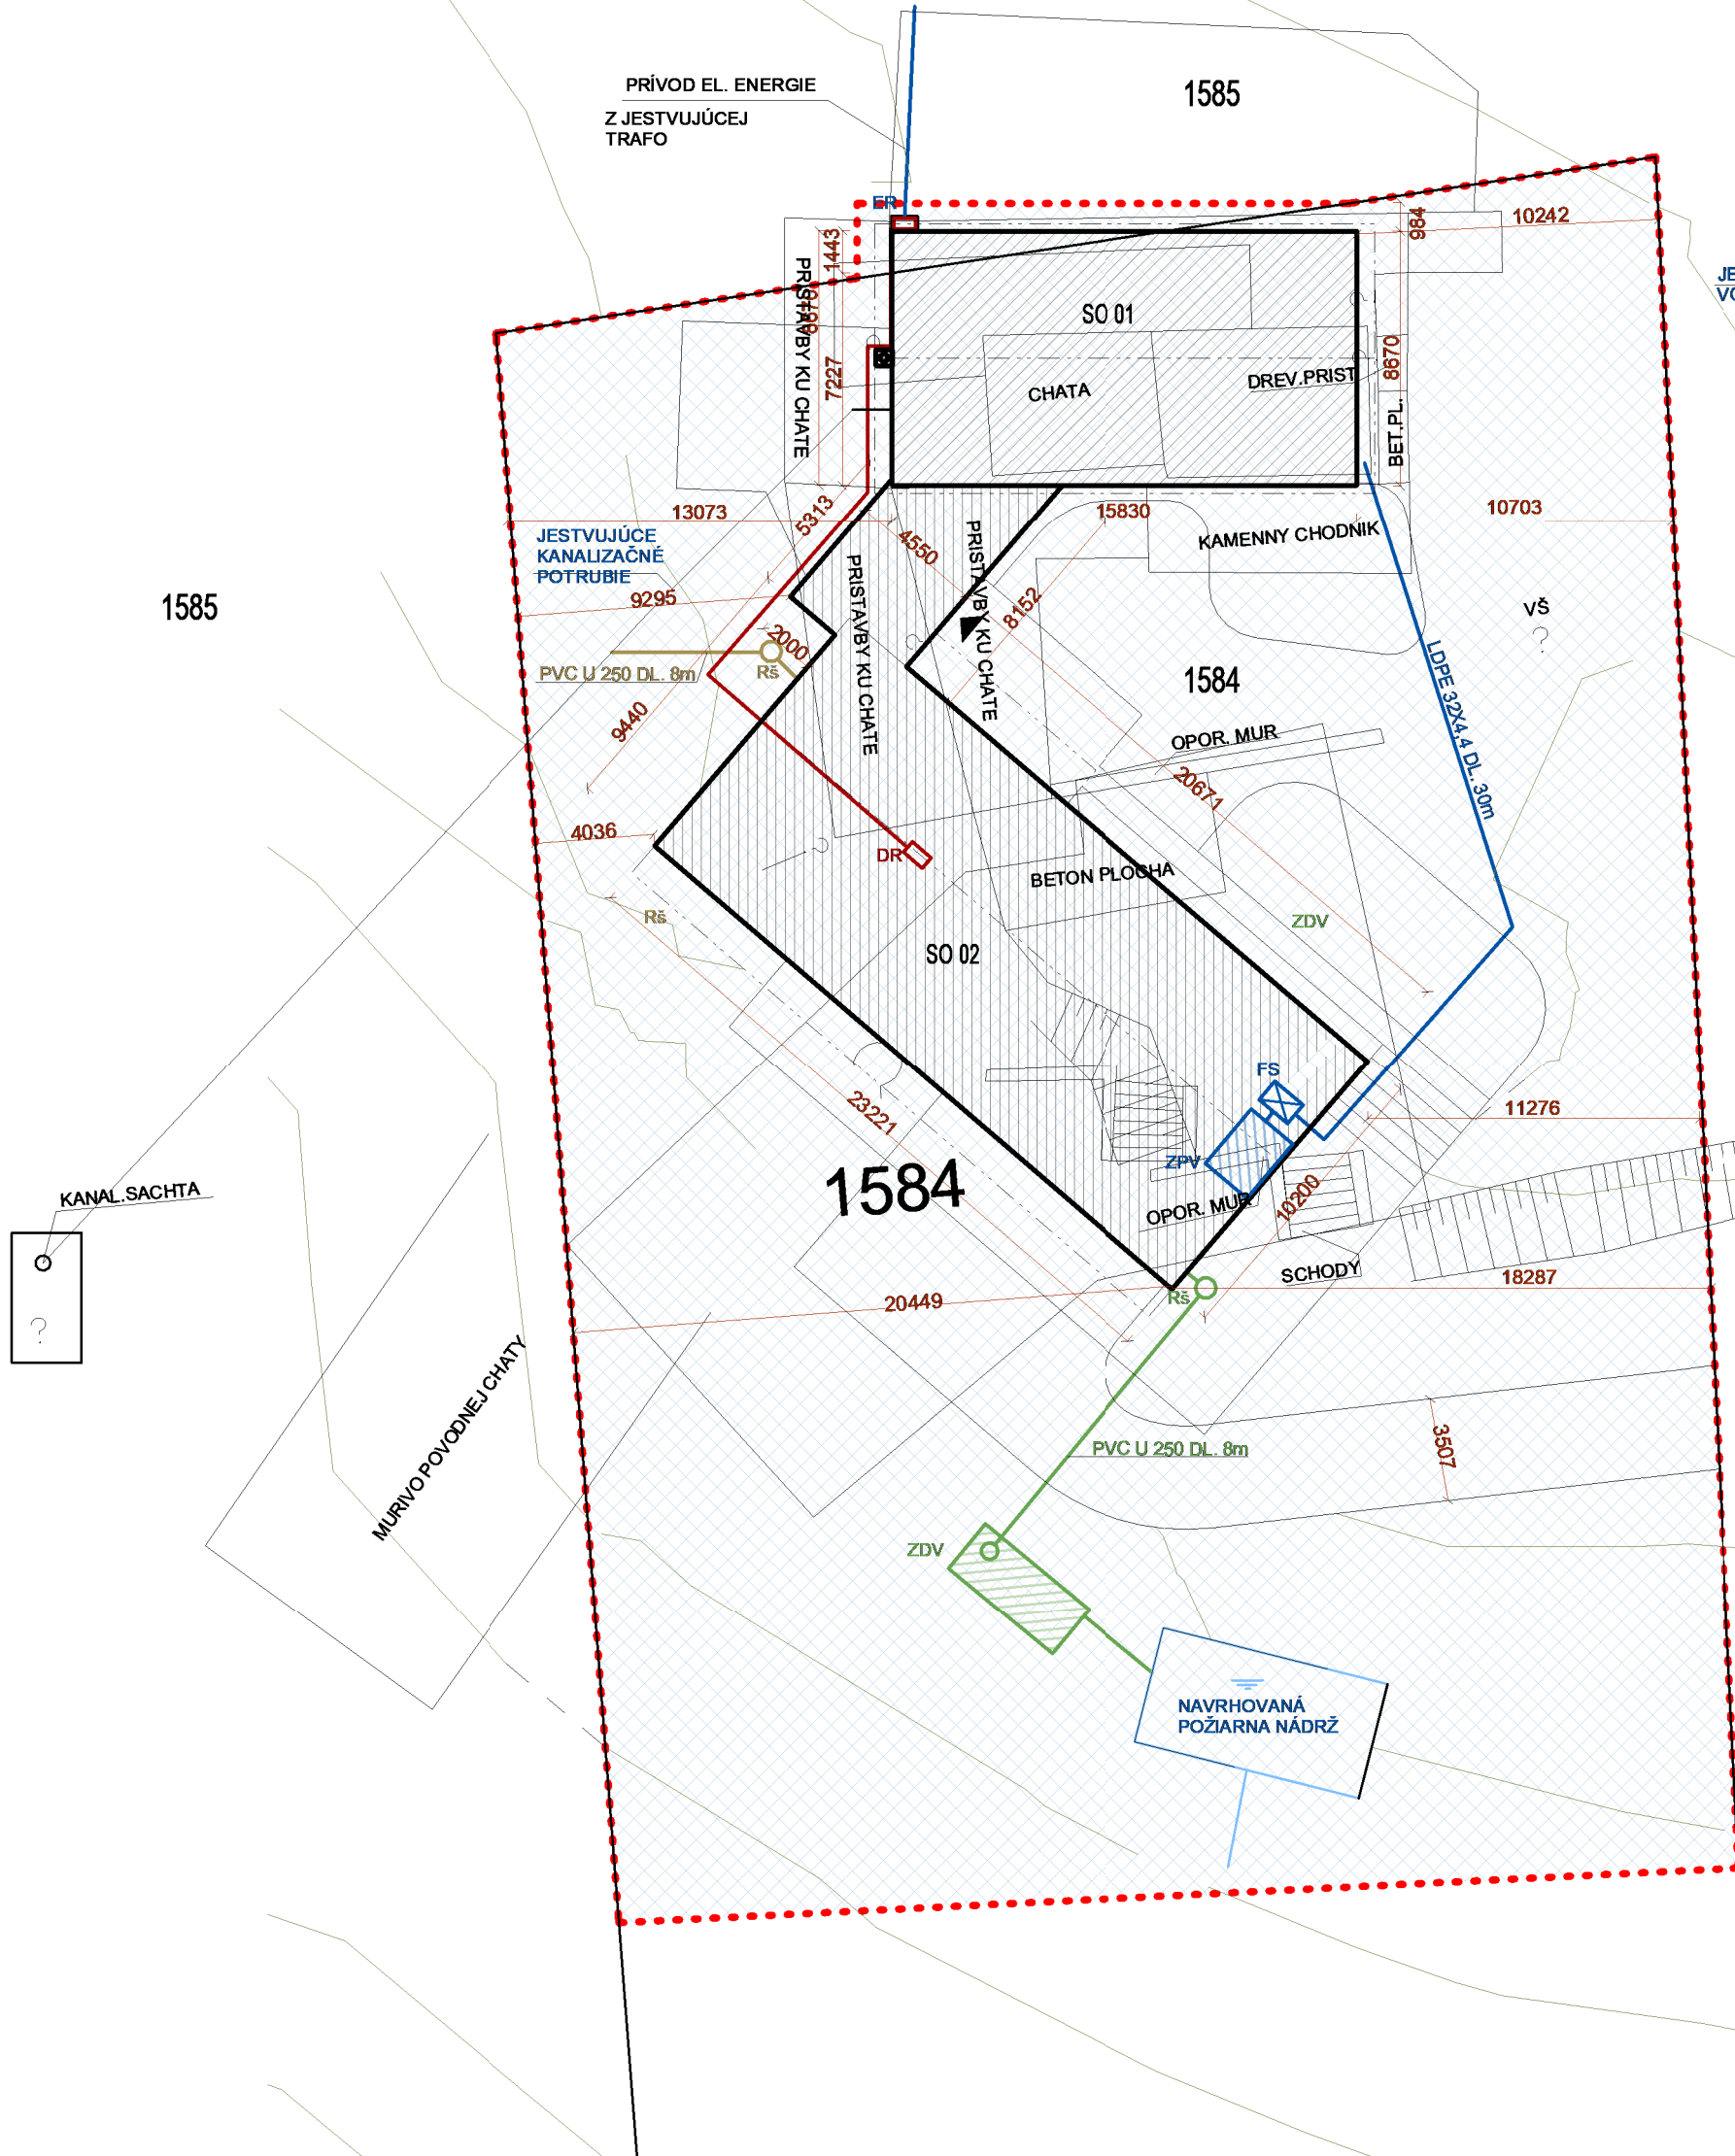

LEGENDA

- JESTVUJÚCA REKONŠTRUOVANÁ CHATA- OBJEKT SO 01
- NAVRHOVANÁ PRÍSTAVBA - OBJEKT SO 02
- NAVRHOVANÉ SPEVNENÉ PLOCHY
- NAVRHOVANÁ POŽIARNA NÁDRŽ
- JESTVUJÚCA NESPEVNENÁ KOMUNIKÁCIA
- NAVRHOVANÁ NESPEVNENÁ KOMUNIKÁCIA
- HLAVNÝ VSTUP DO OBJEKTU

LEGENDA INŽINIERSKÝCH SIETÍ

- NAVRHOVANÁ PRÍPOJKA ELEKTRICKEJ ENERGIE NAVY- J 4X240 V ZEMI
- JESTVUJÚCI ELEKTRICKÝ ROZVÁDZAČ (MIESTO NAPOJENIA EL. ENERGIE PRE OBJEKT SO 02)
- NAVRHOVANÝ INTERÉROVÝ ROZVÁDZAČ
- JESTVUJÚCE KANALIZAČNÉ SPLAŠKOVÉ POTRUBIE
- NAVRHOVANÉ KANALIZAČNÉ SPLAŠKOVÉ POTRUBIE PVC U 250 DL. 8m
- REVÍZNA ŠACHTA SPLAŠKOVEJ KANALIZÁCIE
- JESTVUJÚCA ČISTIČKA ODPADOVÝCH VÔD
- NAVRHOVANÁ PRÍPOJKA PITNEJ VODY LDPE 32x4,4 D. 30m
- ZBERNÁ NÁDRŽ PITNEJ VODY
- ZPV
- FS
- FILTRAČNÁ STANICA PITNEJ VODY
- NAVRHOVANÉ POTRUBIE DAŽDOVEJ KANALIZÁCIE PVC U 250 DL. 20m
- REVÍZNA ŠACHTA DAŽDOVEJ KANALIZÁCIE
- ZBERNÁ NÁDRŽ DAŽDOVEJ VODY
- ZDV

LEGENDA HRANÍC

- HRANICA RIEŠENÉHO ÚZEMIA
- HRANICE POZEMKOV

PLOŠNÉ A OBJEMOVÉ PARAMETRE

ZASTAVANÁ PLOCHA JESTVUJÚCEJ CHATY (OBJEKT SO 01)	: 137m²
ZASTAVANÁ PLOCHA PRÍSTAVBY (OBJEKT SO 02)	: 260m²
PLOCHA SPEVNENÝCH PLÁCH	: 190m²
PLOCHA ZÁUJMOVÉHO POZEMKU	: 2200 m²
OBOSTAVANÝ PRIESTOR JESTVUJÚCEJ CHATY (OBJEKT SO 01)	: 480m²
OBOSTAVANÝ PRIESTOR PRÍSTAVBY (OBJEKT SO 01)	: 1950m²

Zodpovedný projektant:

Ing. arch. Emil Krížo
2341AA

Vypracoval:

Bc. Pavol Kasáč,
Adam Varecha

Investor:


MaH Servis, s.r.o., Záborského 2, 036 45 Martin

Názov stavby:

Chata pod Chlebom - rekonštrukcia a prístavba

Okres: Martin, Katastrálne územie: Šútovo, parcelné číslo: 1584, 1585
názov výkresu:

Koordináčná situácia

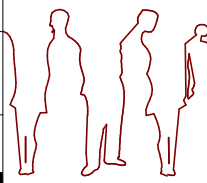

1	stupeň	UR
2	formát	A3
3	dátum	Apr/2019
4	mierka	1 : 250
5	číslo výkresu	.C1