


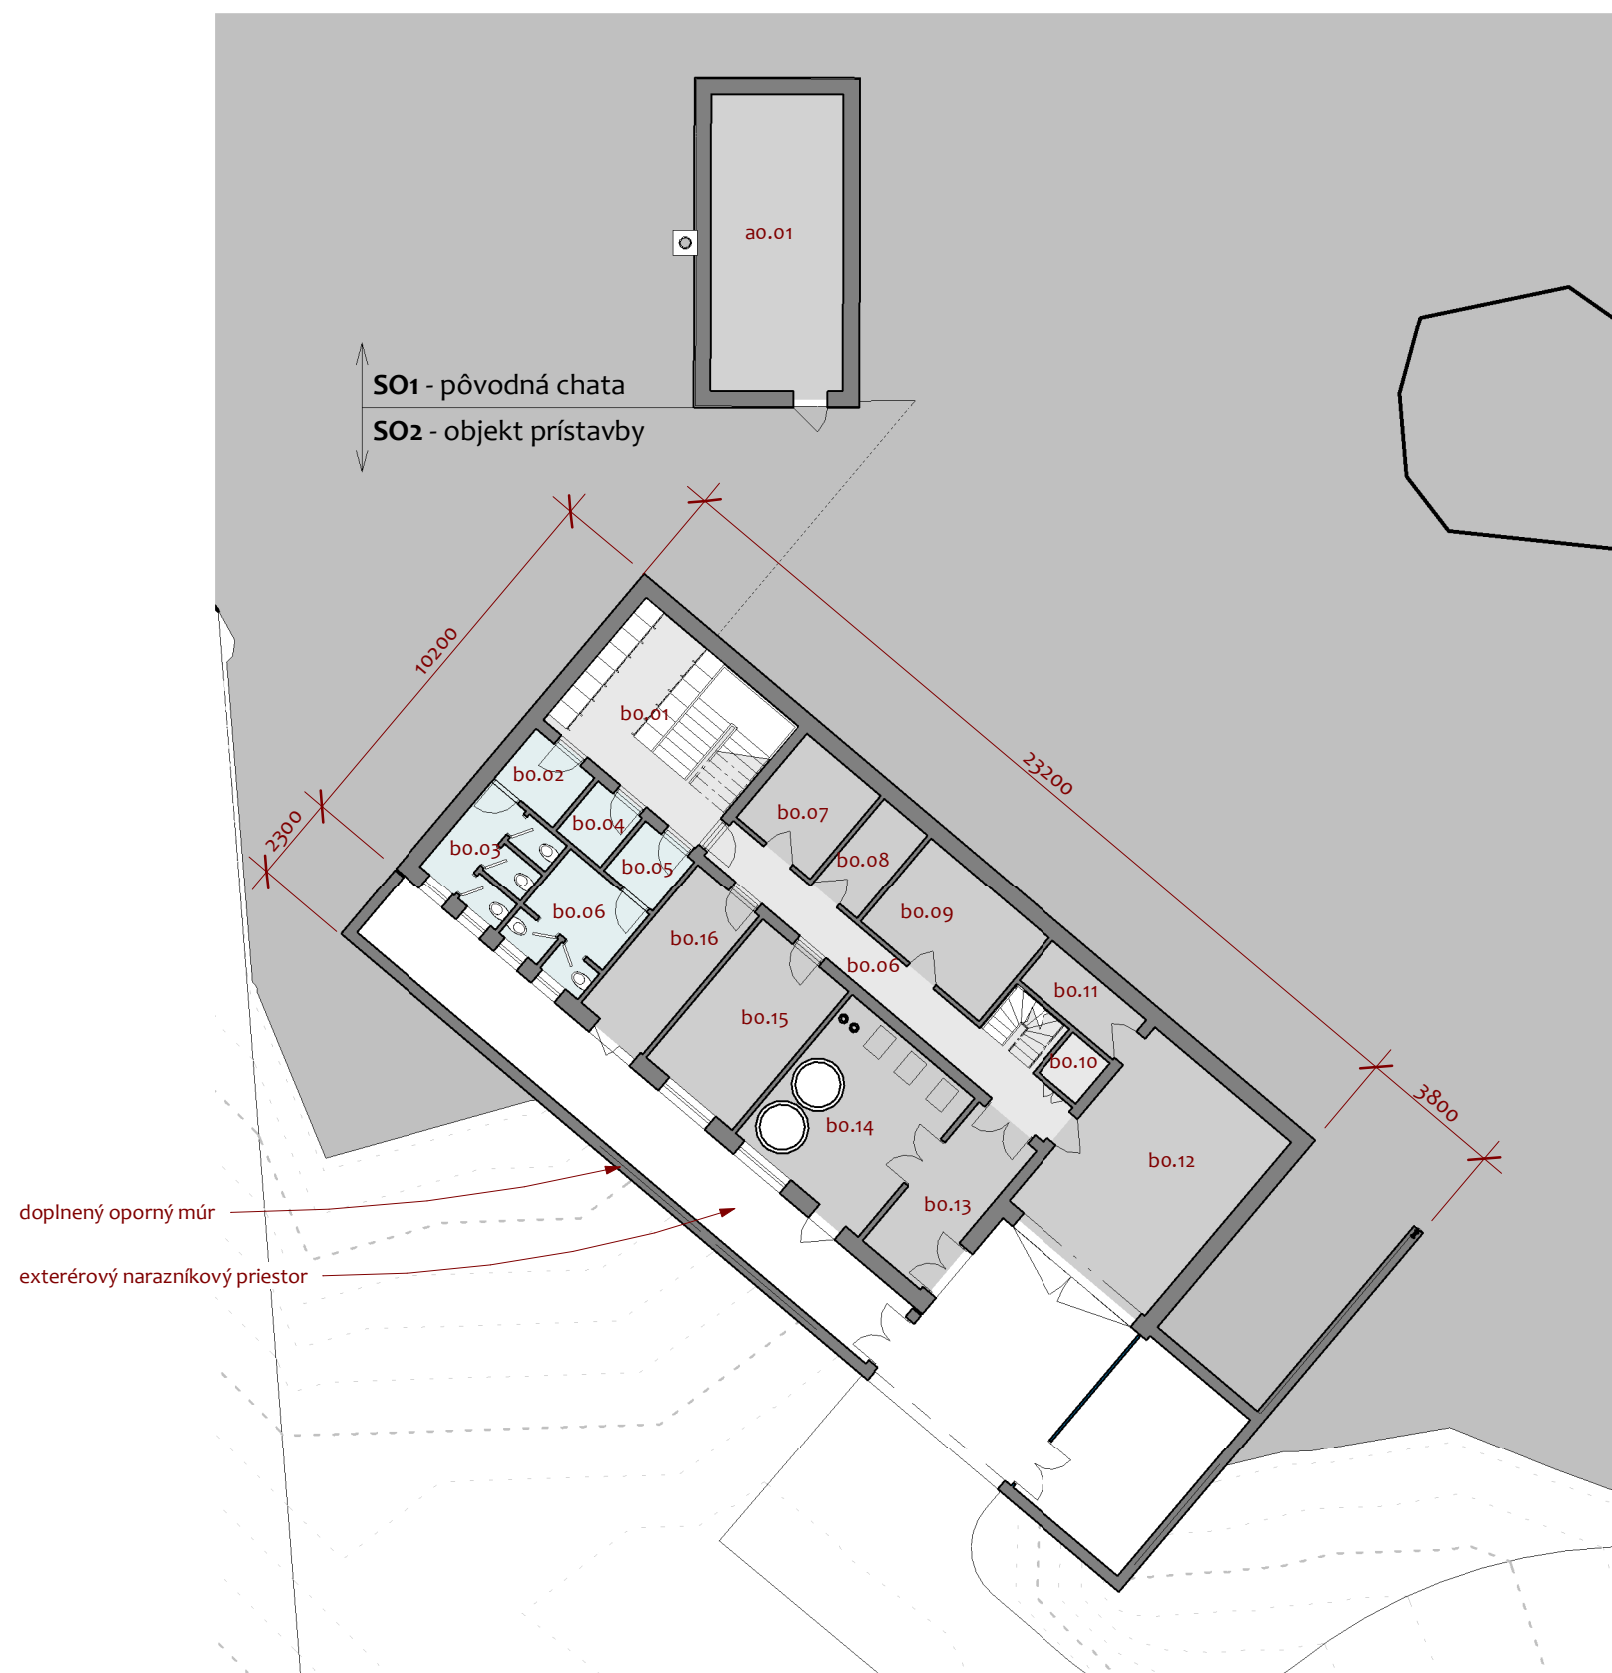


Č.m.	Názov	Plocha
a0.01	kotolňa	27,55 m²
S01 - 1.pP: 1		27,55 m²
bo.01	hala+ lyže	22,20 m²
bo.02	kúpeľňa	3,47 m²
bo.03	wc	7,38 m²
bo.04	upratovčka	2,61 m²
bo.05	kúpeľňa	2,89 m²
bo.06	chodba	16,94 m²
bo.06	wc	7,89 m²
bo.07	sklad prádla š.	7,38 m²
bo.08	sklad prádla č.	4,34 m²
bo.09	sklad potravín	11,87 m²
bo.10	výťah	1,78 m²
bo.11	sklad	4,45 m²
bo.12	Room	28,15 m²
bo.13	garáž	9,56 m²
bo.14	kotolňa, strojovňa	20,26 m²
bo.15	sklad	14,20 m²
bo.16	horská služba	10,13 m²
S02 - 1.pP: 17		175,50 m²
bo.05	príručný sklad	4,32 m²
S02 - 1NP: 1		4,32 m²
Spolu:		207,37 m²

Poznámka: projekt upravený na základe konzultácií so správou NP Malá Fatra


Zodpovedný projektant: Vypracoval:
Ing. arch. Emil Krížo Bc. Pavol Kasáč

Investor:
MaH Servis, s.r.o., Záborského 2, 036 45 Martin
Názov stavby:
Chata pod Chlebom - rekonštrukcia a prístavba
Okres: Martin, Katastrálne územie: Šútovo, parcelné číslo: 1584, 1585
názov výkresu:

Pôdorys 1.PP

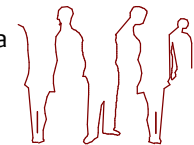

stupeň	DSP
formát	
dátum	01/2020
mierka	1 : 200
číslo výkresu	1

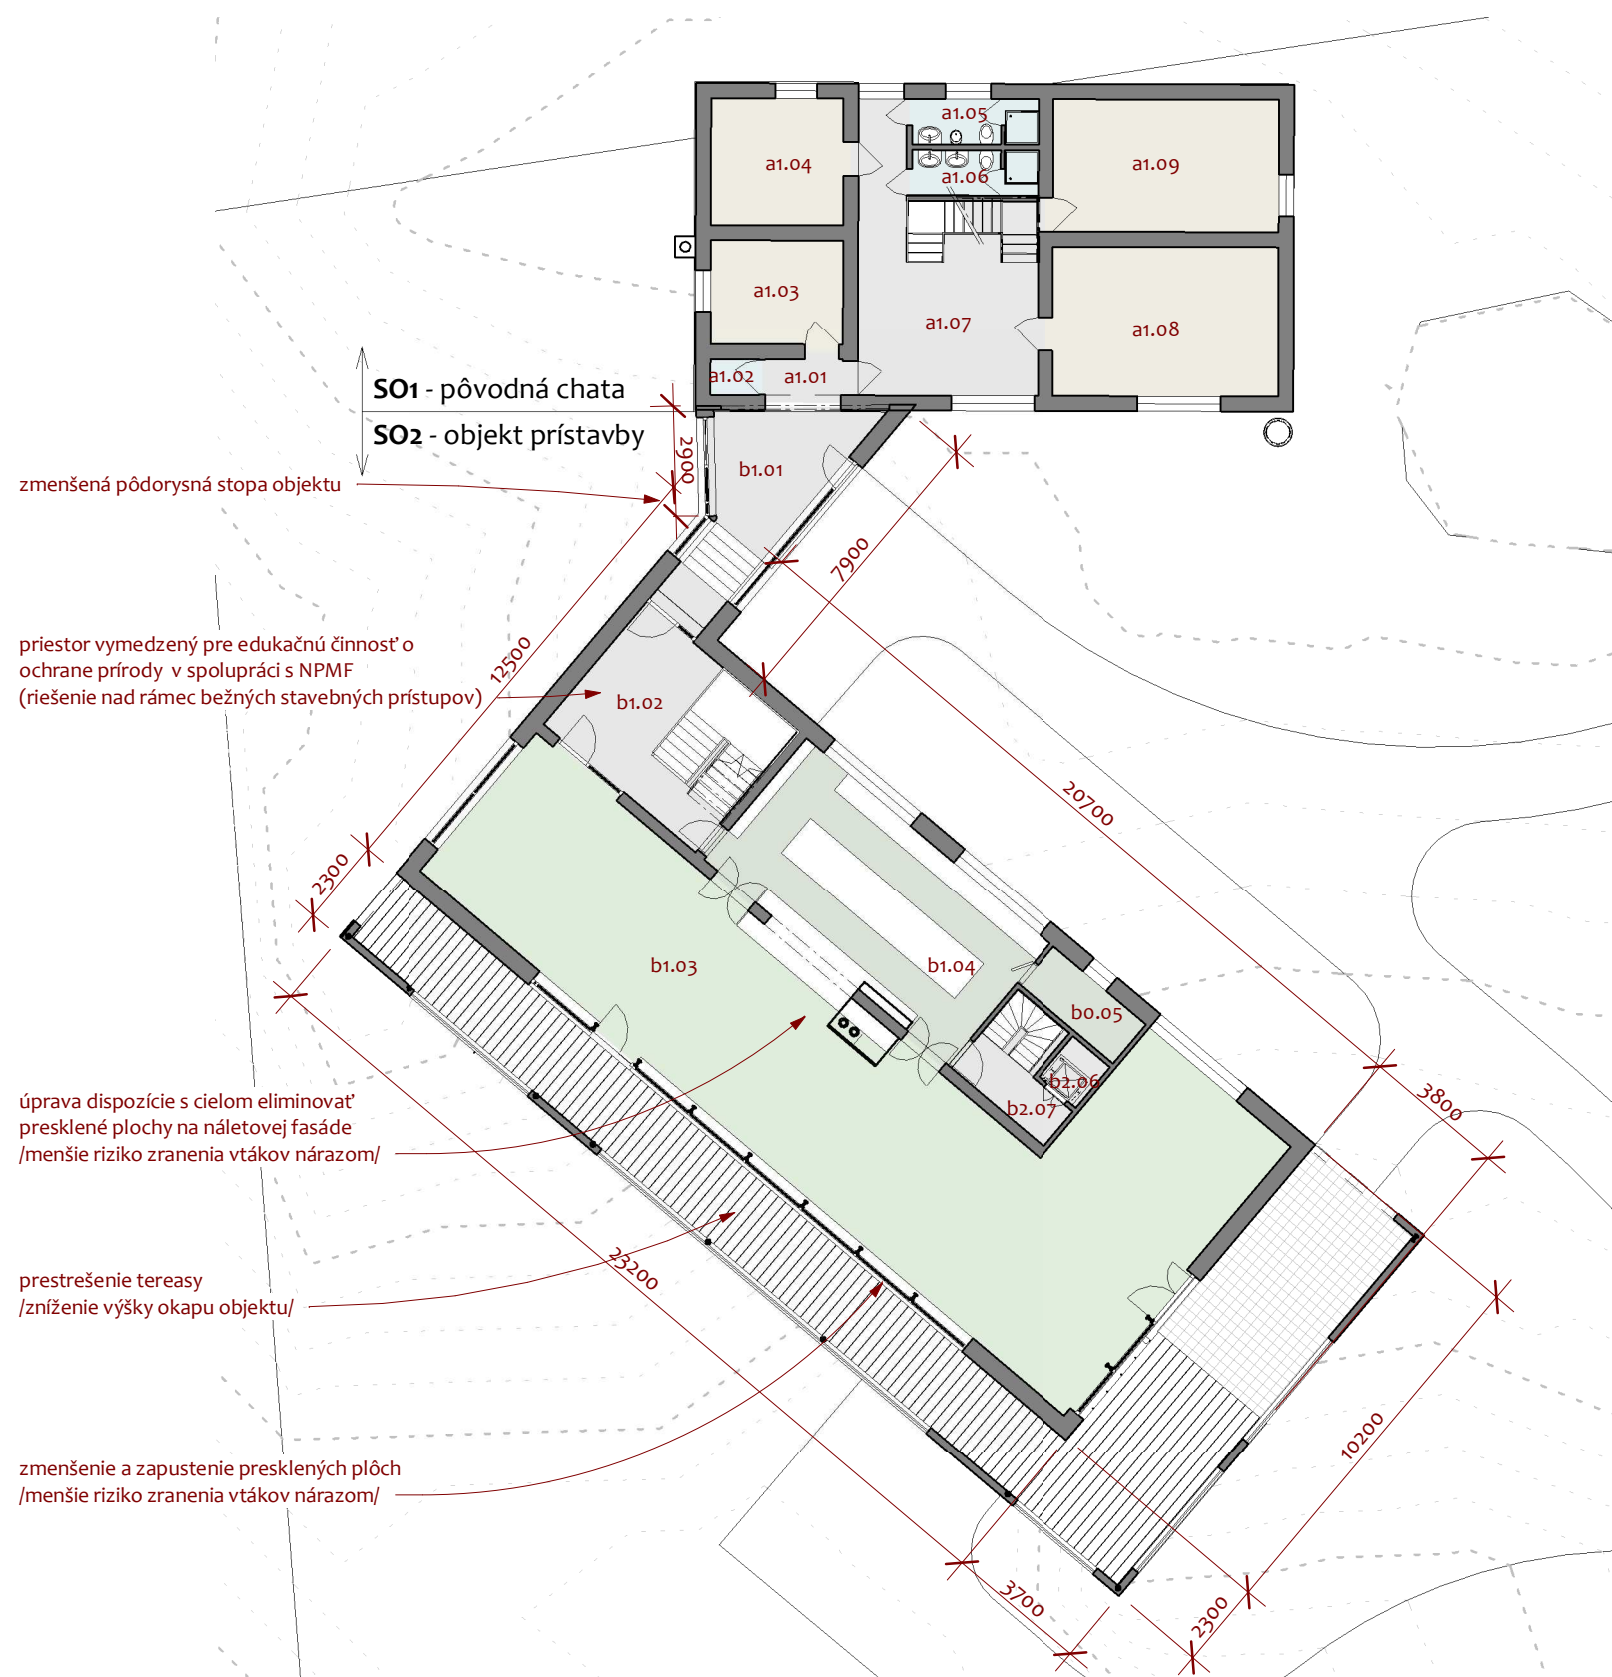


Č.m.	Názov	Plocha
a1.01	chodba	1,95 m ²
a1.02	sklad	1,23 m ²
a1.03	schodisko	9,70 m ²
a1.04	izba	11,73 m ²
a1.05	Toaleta	4,02 m ²
a1.06	Toaleta	4,02 m ²
a1.07	spoločenská miestnosť	28,09 m ²
a1.08	izba	23,66 m ²
a1.09	izba	20,86 m ²
SO1 - 1NP: 9		105,25 m ²
a1.11	izba	18,79 m ²
SO1 - 2NP: 1		18,79 m ²
b1.01	zádverie	15,75 m ²
b1.02	hala so schodiskom	22,36 m ²
b1.03	bufet	128,62 m ²
b1.04	zázemie bufetu	35,48 m ²
SO2 - 1NP: 4		202,22 m ²
Spolu:		326,26 m ²


Poznámka: projekt upravený na základe konzultácií so správou NP Malá Fatra

Zodpovedný projektant: Ing. arch. Emil Krížo
Vypracoval: Bc. Pavol Kasáč

Investor: MaH Servis, s.r.o., Záborského 2, 036 45 Martin
Názov stavby: Chata pod Chlebom - rekonštrukcia a prístavba
Okres: Martin, Katastrálne územie: Šútovo, parcelné číslo: 1584, 1585
názov výkresu: Pôdorys 1.NP

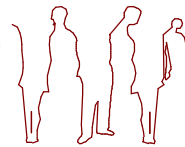

stupeň	DSP
formát	
dátum	01/2020
mierka	1 : 200
číslo výkresu	2

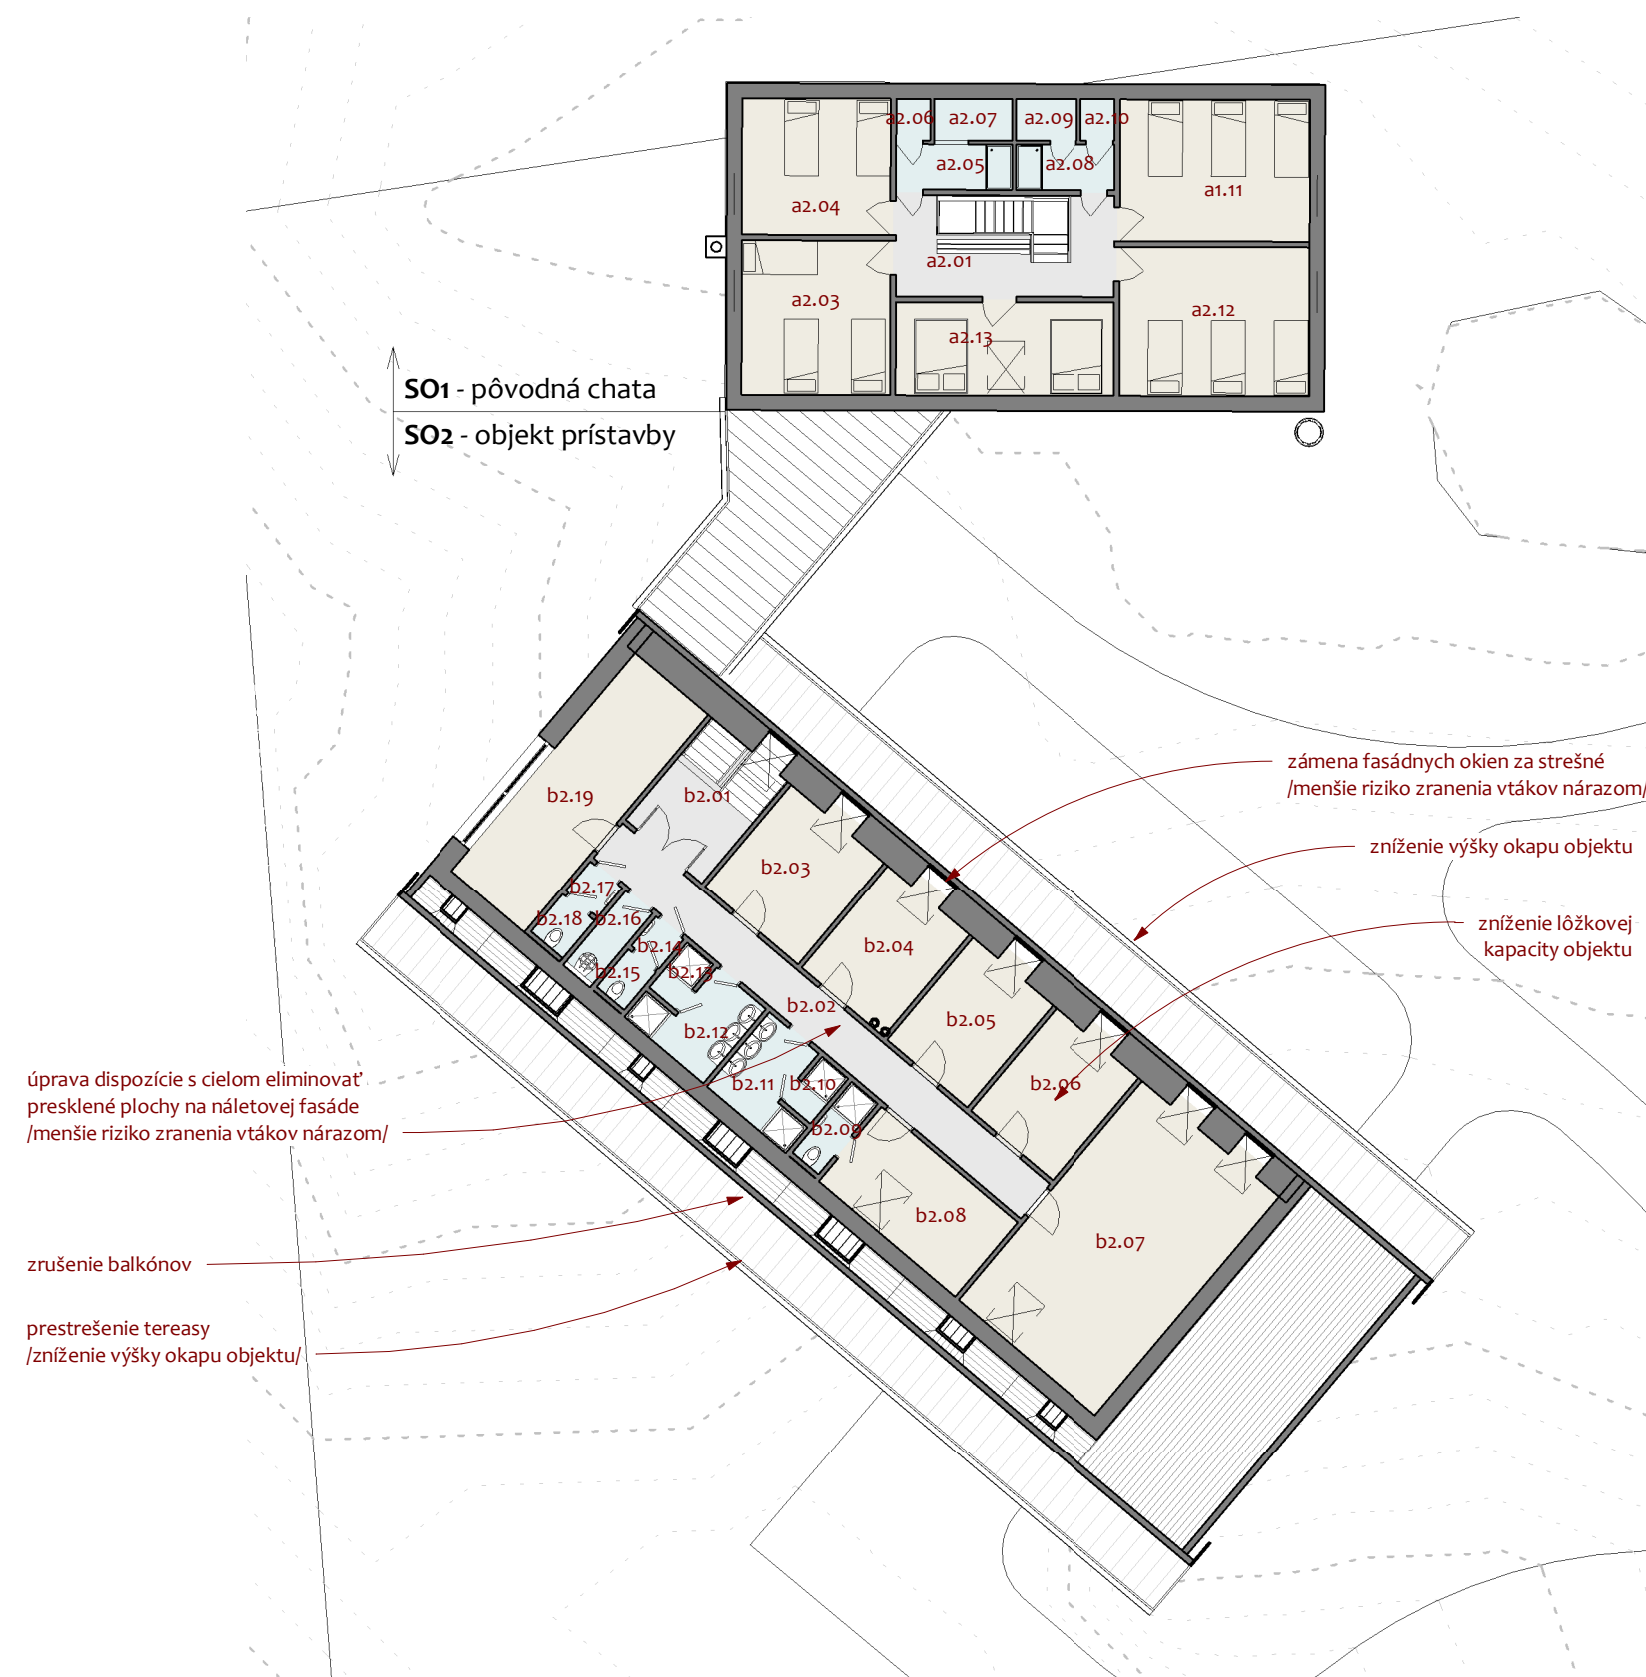

Č.m.	Názov	Plocha
a2.03	izba	16,19 m²
a2.05	toaleta m	3,68 m²
a2.12	izba	19,89 m²
a2.04	izba	14,15 m²
a2.13	izba	14,47 m²
a2.01	schodisko	15,46 m²
a2.06	WC m	0,99 m²
a2.07	WC m	2,28 m²
a2.08	toaleta ž	3,14 m²
a2.09	WC ž	1,78 m²
a2.10	WC ž	0,99 m²
S01 - 2NP: 11		93,03 m²
b2.06	výt'ah	1,79 m²
b2.07	schodisko	6,59 m²
S02 - 1NP: 2		8,37 m²
b2.01	schodisko	13,70 m²
b2.02	chodba	17,75 m²
b2.03	izba	16,75 m²
b2.04	izba	14,79 m²
b2.05	izba	14,47 m²
b2.06	izba	14,85 m²
b2.07	izba	43,67 m²
b2.08	izba	12,14 m²
b2.09	kúpeľňa	2,19 m²
b2.10	sprcha	1,40 m²
b2.11	kúpeľňa	5,28 m²
b2.12	kúpeľňa	5,28 m²
b2.13	sprcha	1,40 m²
b2.14	predsieň	0,96 m²
b2.15	wc	1,24 m²
b2.16	upratovčka	2,25 m²
b2.17	predsieň	1,11 m²
b2.18	wc	1,43 m²
b2.19	izba	23,34 m²
S02 - 2NP: 19		194,01 m²
Spolu:		295,41 m²

Poznámka: projekt upravený na základe konzultácií so správou NP Malá Fatra

Zodpovedný projektant:
Ing. arch. Emil Krížo

Vypracoval:
Bc. Pavol Kasáč


Investor:
MaH Servis, s.r.o., Záborského 2, 036 45 Martin

Názov stavby:
Chata pod Chlebom - rekonštrukcia a prístavba

Okres: Martin, Katastrálne územie: Šútovo, parcelné číslo: 1584, 1585

Názov výkresu:


Pôdorys 2.NP

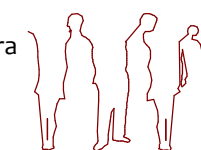

stupeň	DSP
formát	
dátum	01/2020
mierka	1 : 200

Číslo výkresu

3

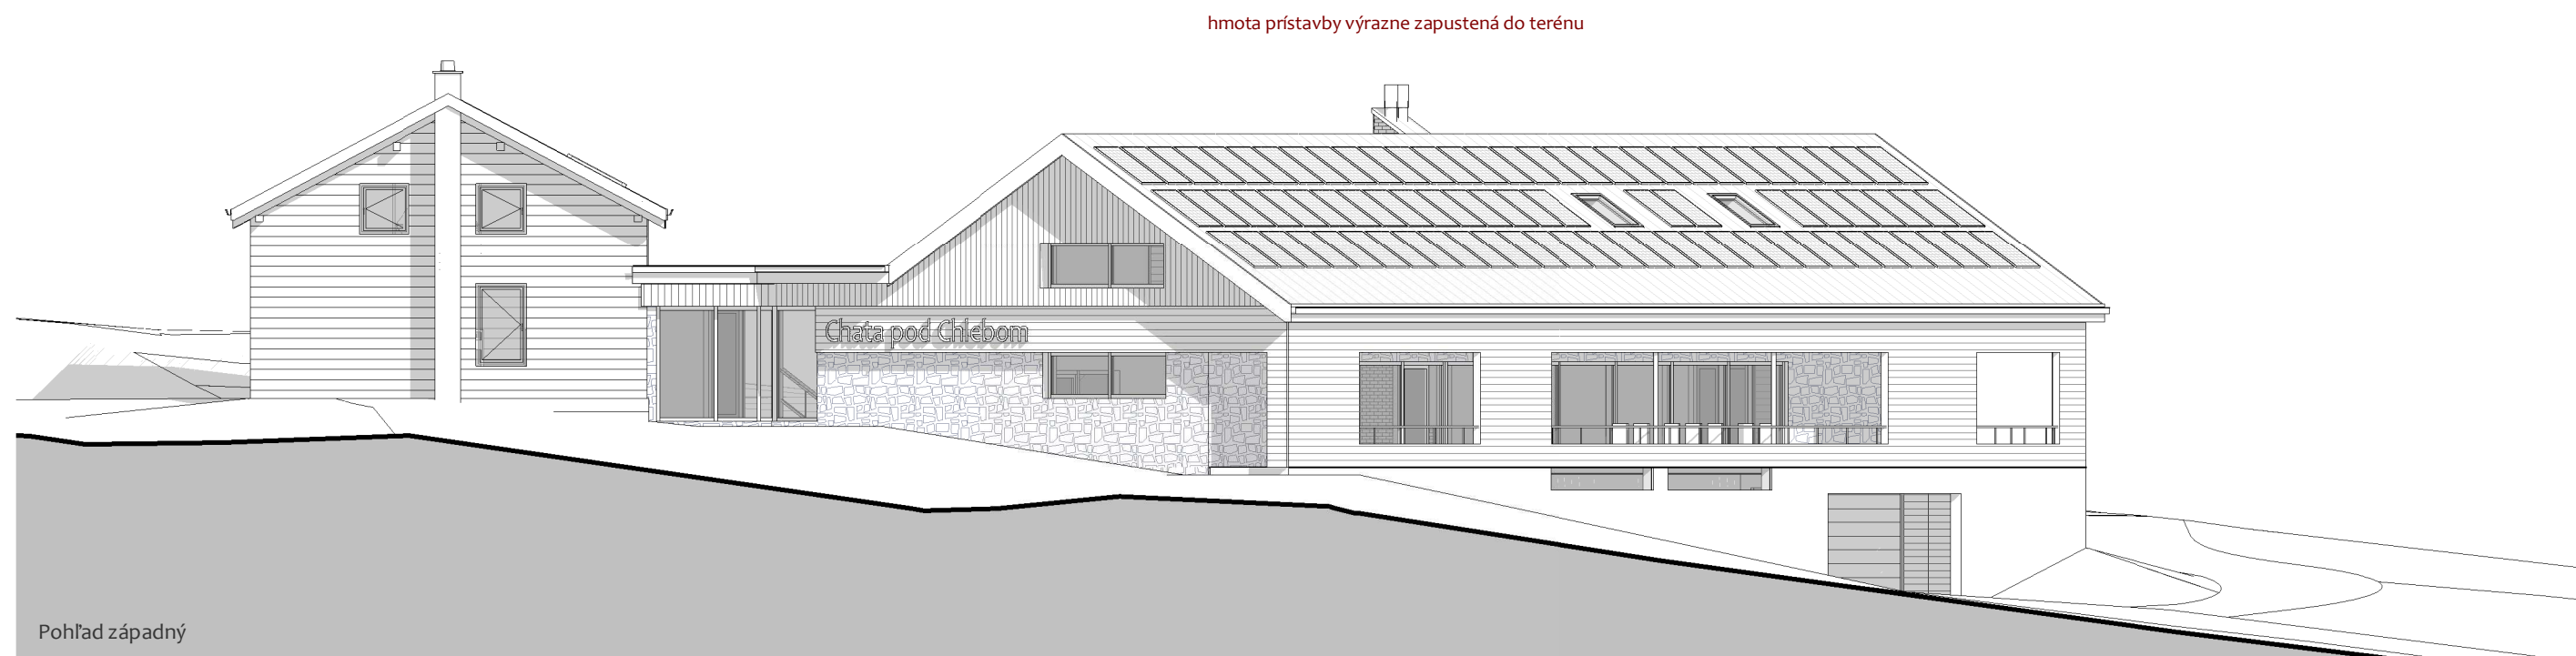


zníženie výšky hrebeňa, nižšie ako stará chata
/menej výrazné osadenie do krajiny/

upravený návrh je viac zameraný na
obnoviteľné a alternatívne zdroje energie
/zníženie uhlíkovej stopy objektu/


prestrešenie tereasy
/zníženie výšky okapu objektu/

výrazne zníženie plochy presklení fasád
(sklo zabezpečené ochrannými prostriedkami proti nárazu vtákov)


materiálové riešenie v
prírodnom vyhotovení

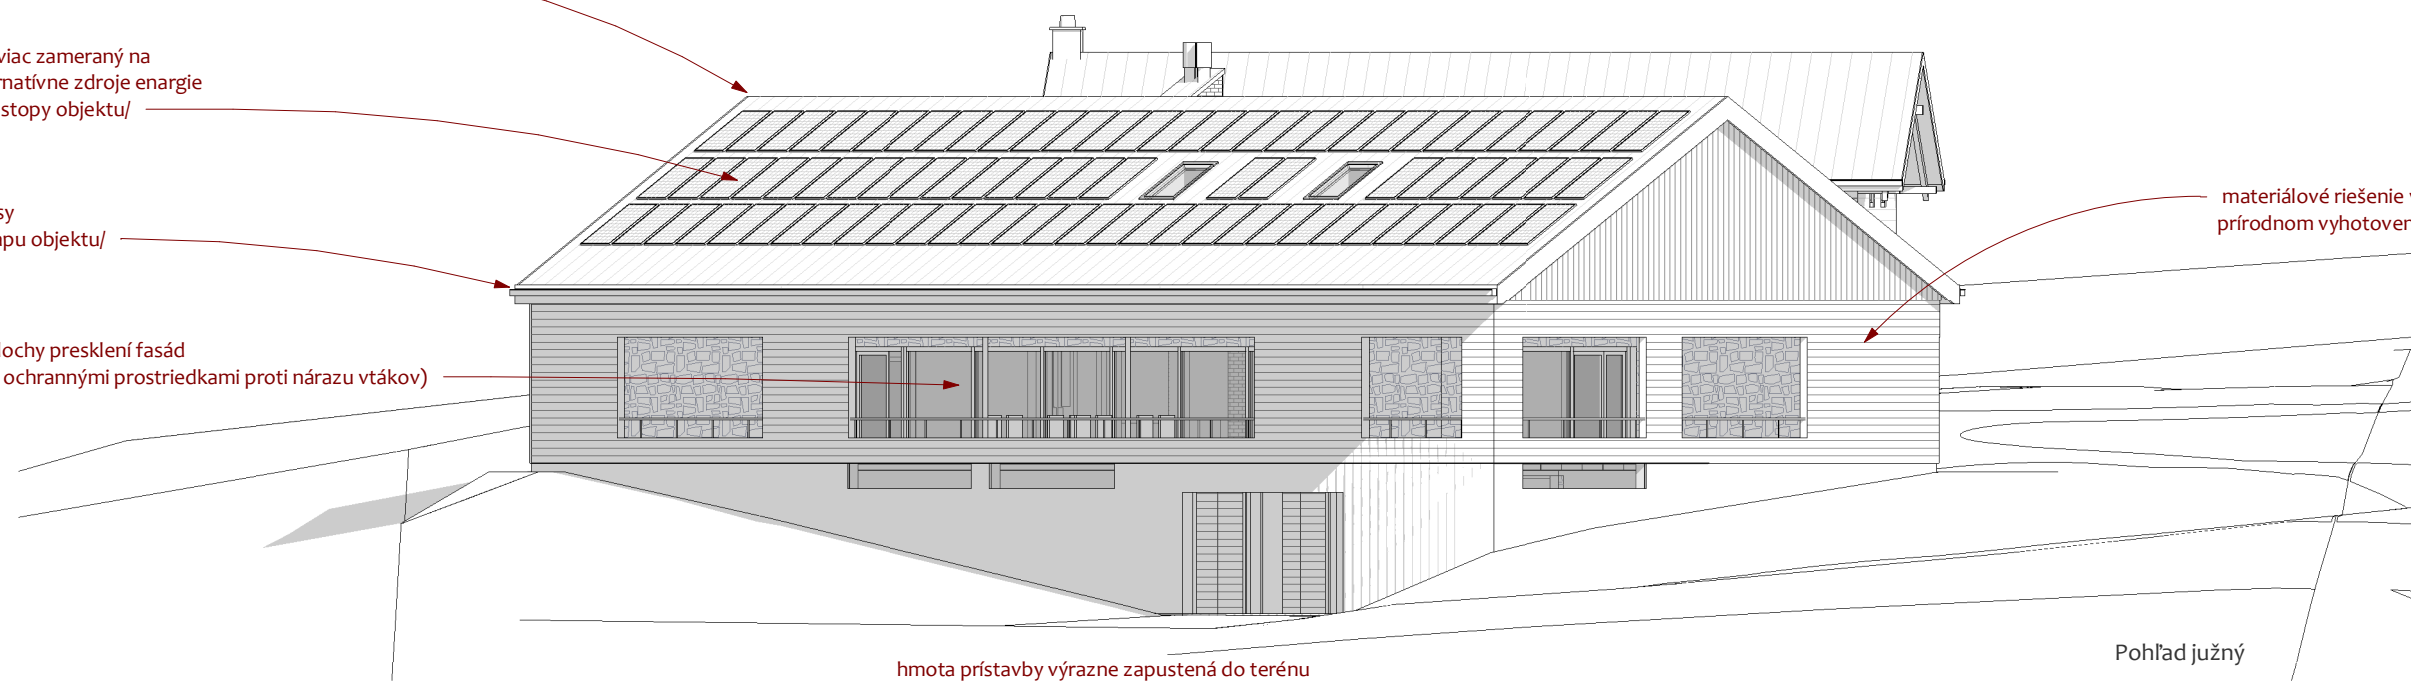

hmota prístavby výrazne zapustená do terénu

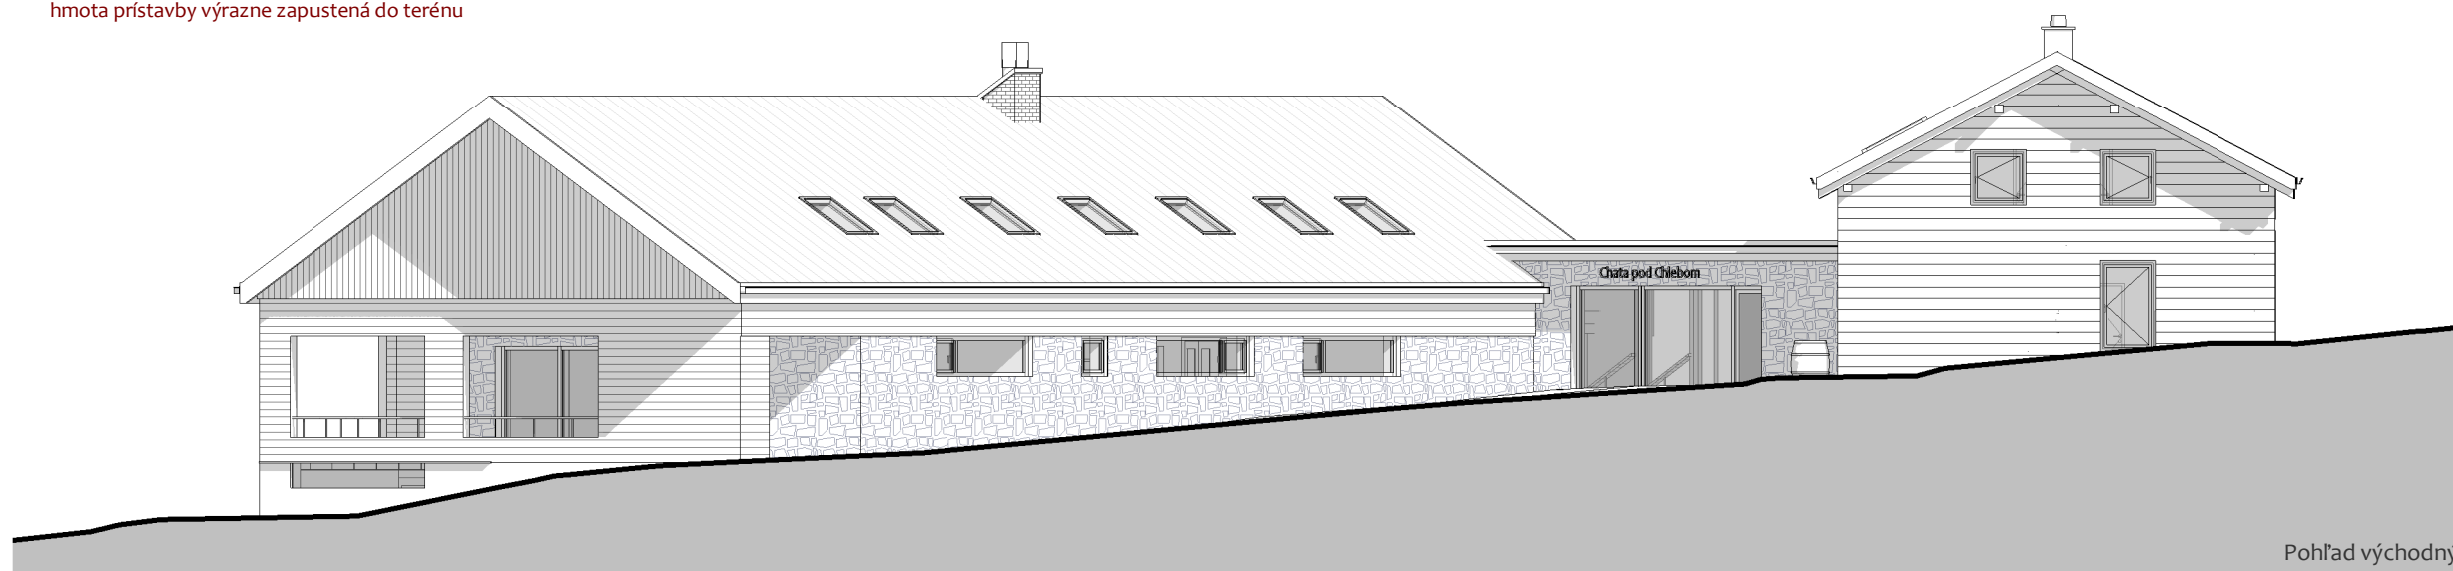

Pohľad východný

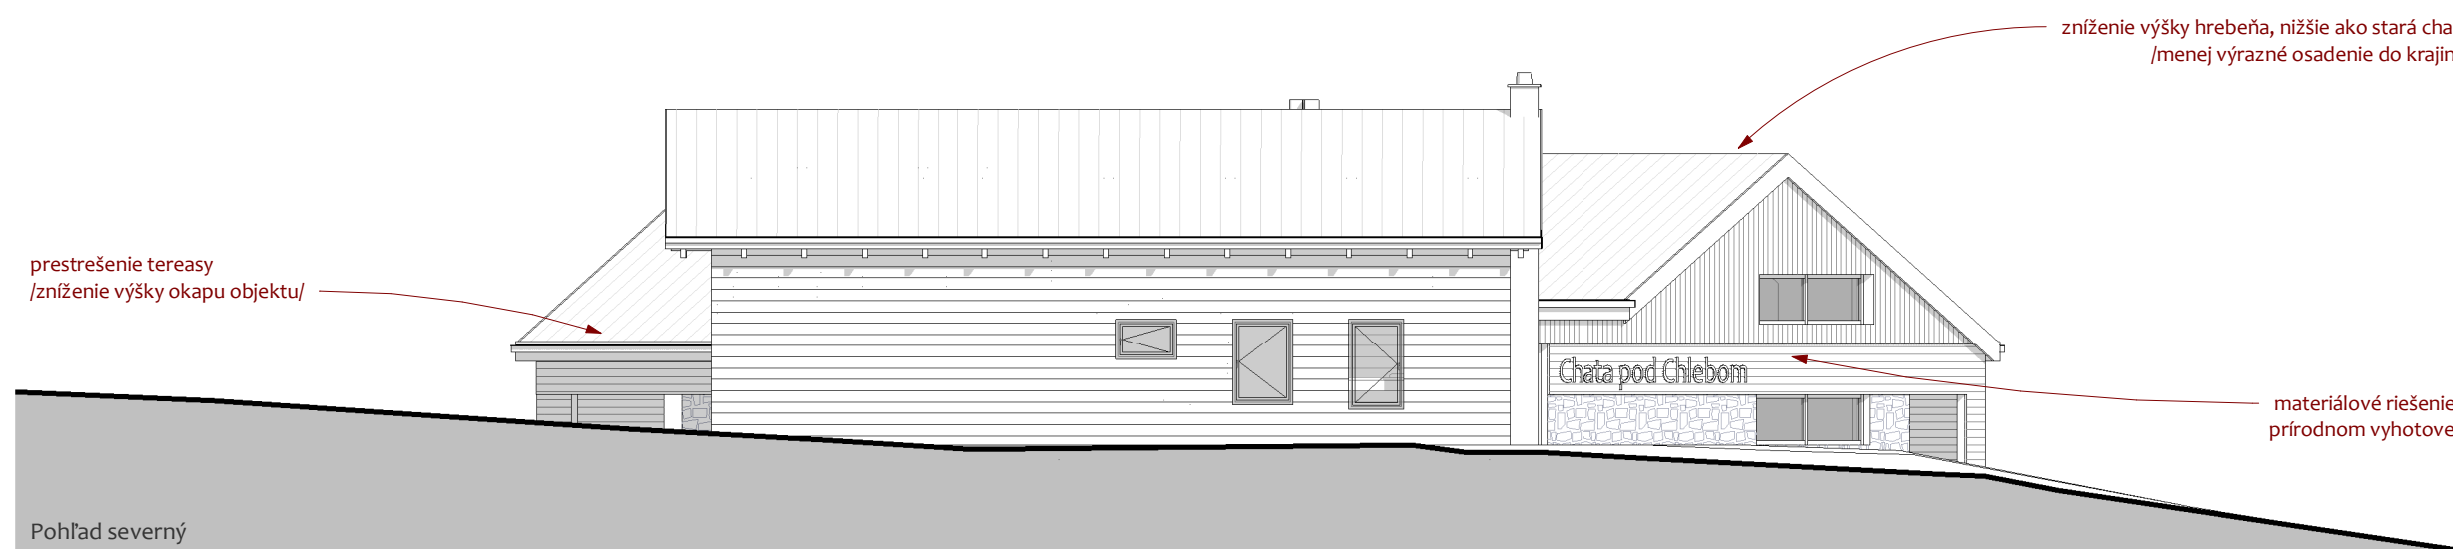

prestrešenie tereasy
/zníženie výšky okapu objektu/

zníženie výšky hrebeňa, nižšie ako stará chata
/menej výrazné osadenie do krajiny/

materiálové riešenie v
prírodnom vyhotovení

Pohľad severný



Poznámka: projekt upravený na základe konzultácií so správou NP Malá Fatra

Zodpovedný projektant:
Ing. arch. Emil Krížo

Vypracoval:
Bc. Pavol Kasáč


Investor:
MaH Servis, s.r.o., Záborského 2, 036 45 Martin

Názov stavby:
Chata pod Chlebom - rekonštrukcia a prístavba



Okres: Martin, Katastrálne územie: Šútovo, parcelné číslo: 1584, 1585

názov výkresu:

Axonometria

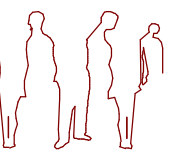

stupeň	DSP
formát	
dátum	01/2020
mierka	
číslo výkresu	

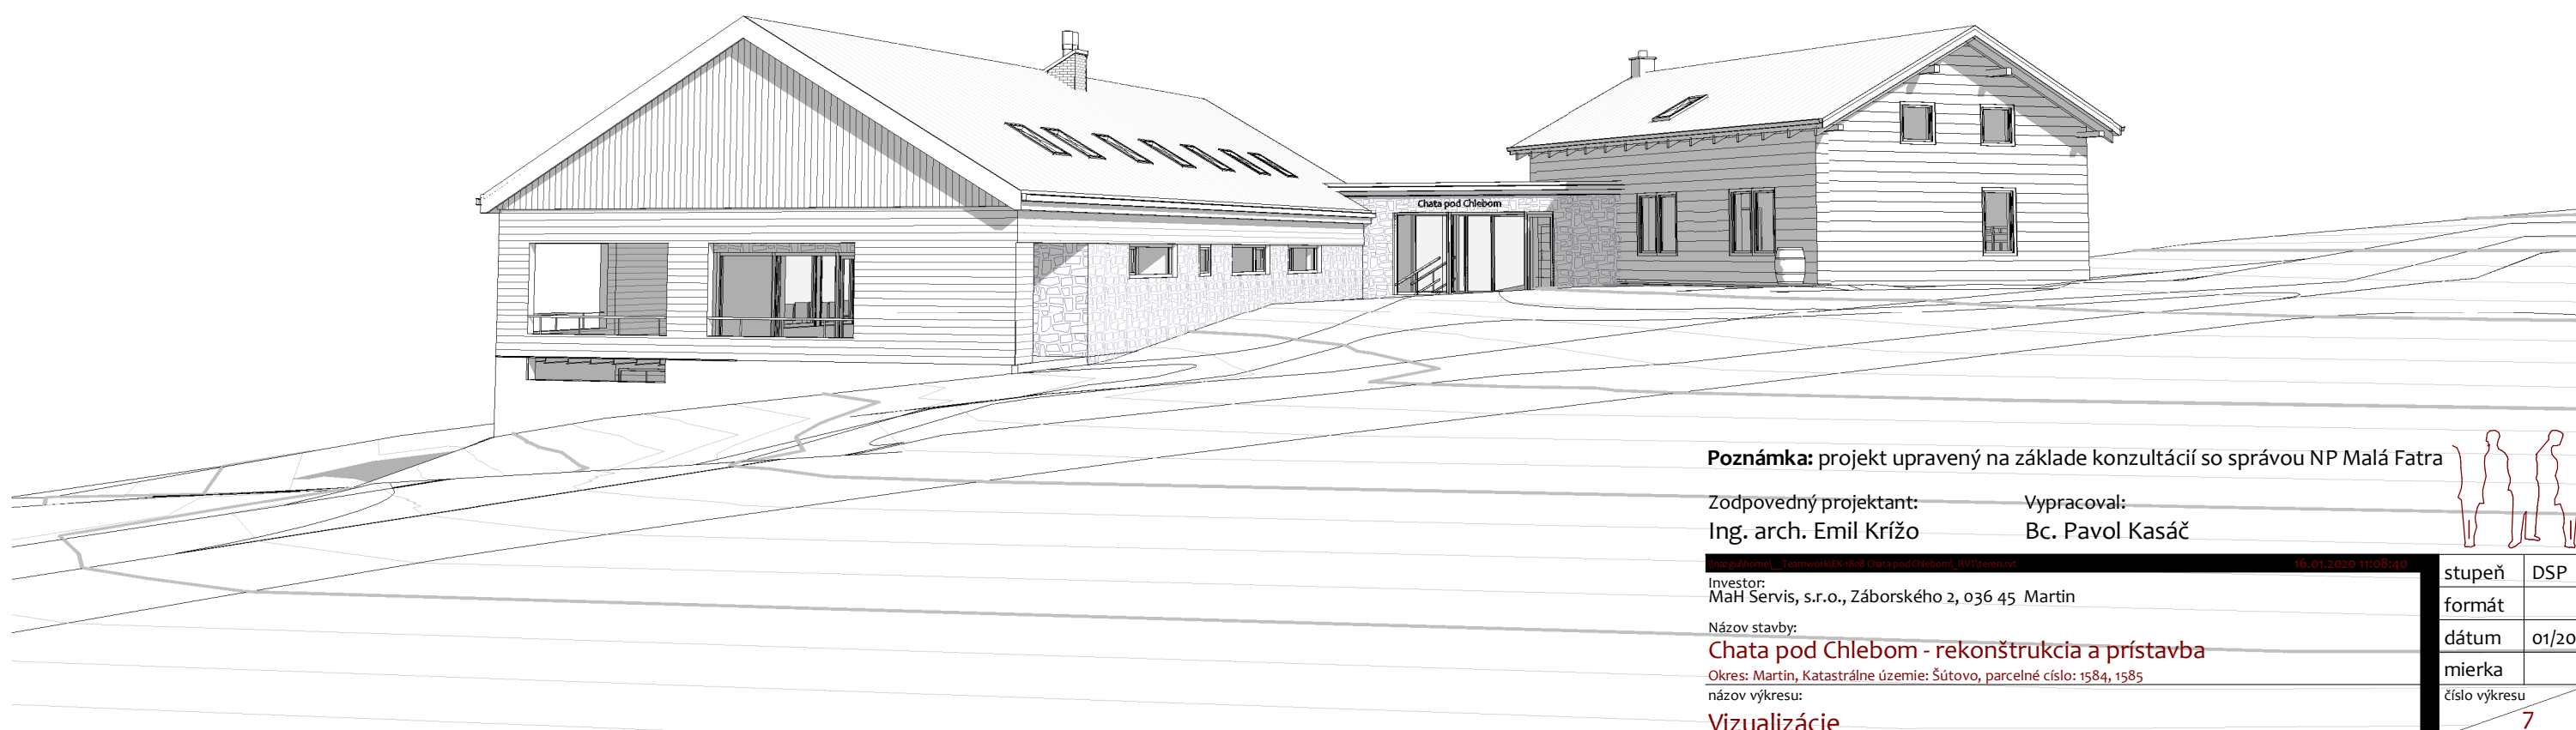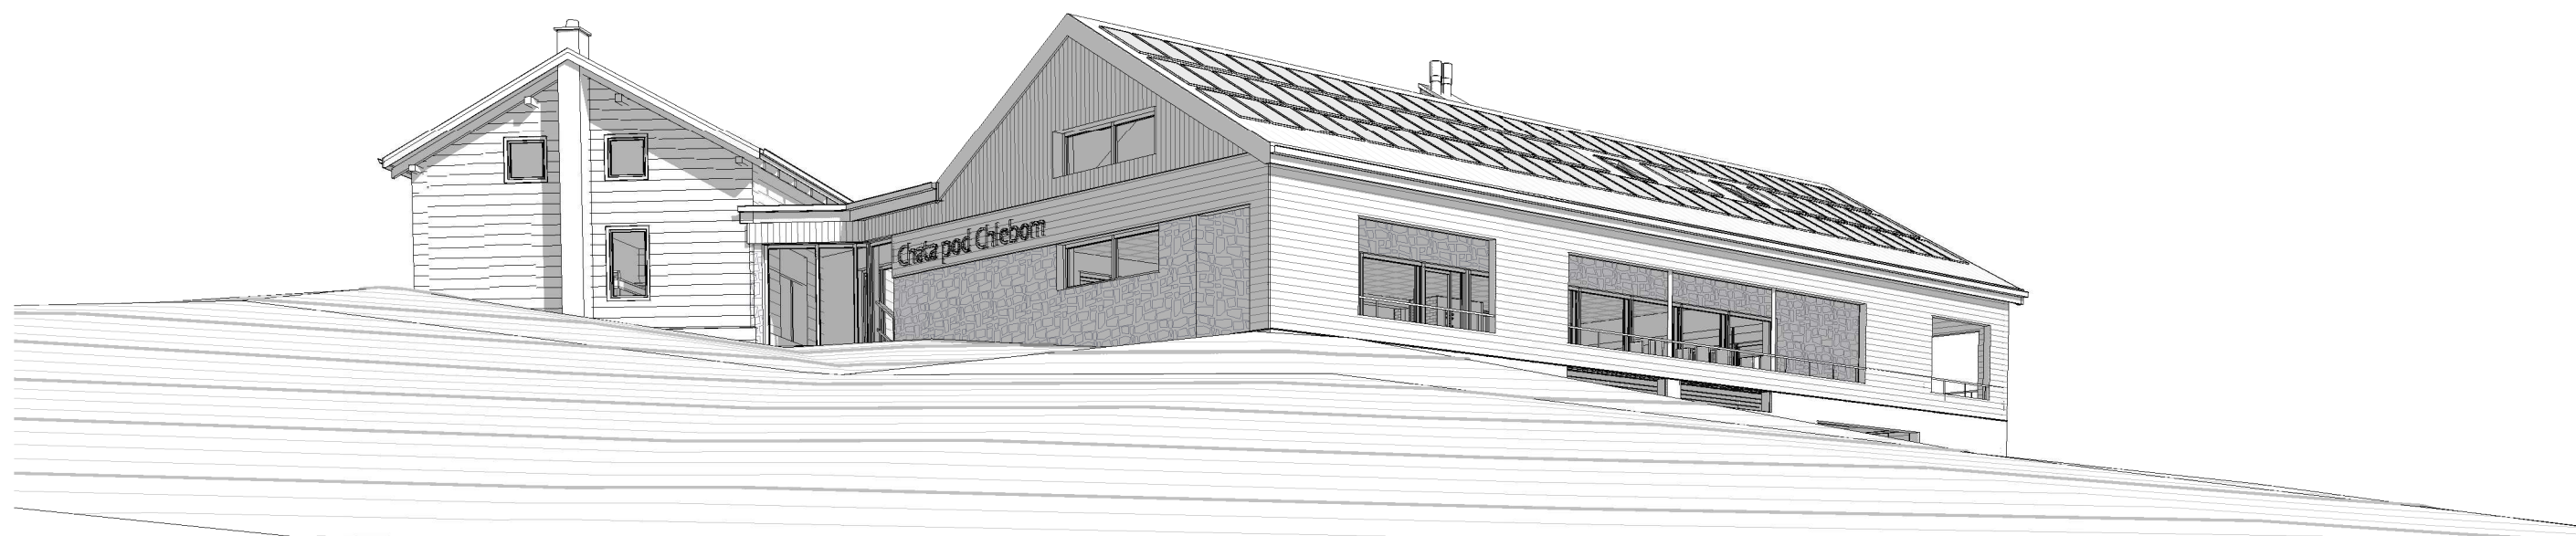

Poznámka: projekt upravený na základe konzultácií so správou NP Malá Fatra

Zodpovedný projektant:
Ing. arch. Emil Krížo

Vypracoval:
Bc. Pavol Kasáč


Investor:
MaH Servis, s.r.o., Záborského 2, 036 45 Martin

Názov stavby:
Chata pod Chlebom - rekonštrukcia a prístavba


Okres: Martin, Katastrálne územie: Šútovo, parcelné číslo: 1584, 1585

názov výkresu:

Vizualizácie

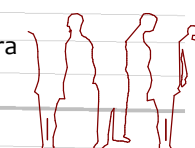

stupeň	DSP
formát	
dátum	01/2020
mierka	
číslo výkresu	7

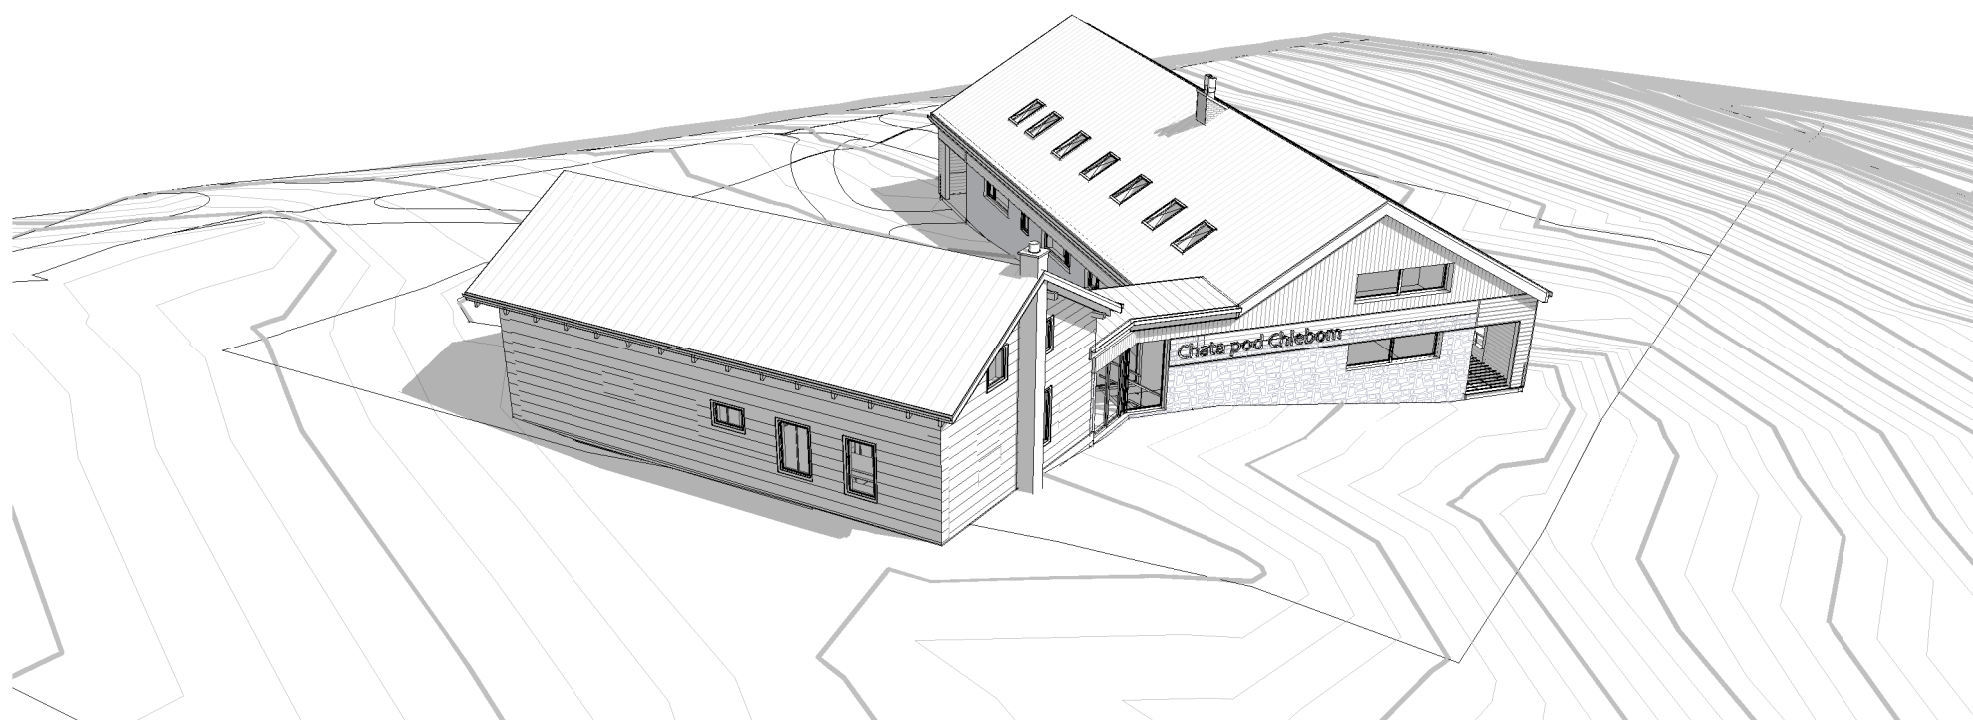

Poznámka: projekt upravený na základe konzultácií so správou NP Malá Fatra

Zodpovedný projektant:
Ing. arch. Emil Krížo

Vypracoval:
Bc. Pavol Kasáč

Investor:
MaH Servis, s.r.o., Záborského 2, 036 45 Martin

Názov stavby:
Chata pod Chlebom - rekonštrukcia a prístavba

Okres: Martin, Katastrálne územie: Šútovo, parcelné číslo: 1584, 1585

názov výkresu:

Vizualizácie



stupeň	DSP
formát	
dátum	01/2020
mierka	
číslo výkresu	8




príklad riešenia: priestor vymedzený pre edukačnú činnosť o ochrane prírody v spolupráci s NPMF

Poznámka: projekt upravený na základe konzultácií so správou NP Malá Fatra

Zodpovedný projektant: Ing. arch. Emil Krížo
 Vypracoval: Bc. Pavol Kasáč

Investor: MaH Servis, s.r.o., Záborského 2, 036 45 Martin
 Názov stavby: Chata pod Chlebom - rekonštrukcia a prístavba
 Okres: Martin, Katastrálne územie: Šútovo, parcelné číslo: 1584, 1585
 názov výkresu:

Inšpiračné zdroje

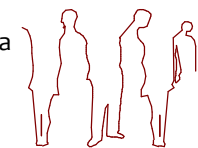

stupeň	DSP
formát	
dátum	01/2020
mierka	
číslo výkresu	



príklad riešenia: pre edukačnú činnosť o ochrane prírody




Poznámka: projekt upravený na základe konzultácií so správou NP Malá Fatra

Zodpovedný projektant: Vypracoval:
Ing. arch. Emil Krížo Bc. Pavol Kasáč

Investor:
MaH Servis, s.r.o., Záborského 2, 036 45 Martin
Názov stavby:
Chata pod Chlebom - rekonštrukcia a prístavba
Okres: Martin, Katastrálne územie: Šútovo, parcelné číslo: 1584, 1585
názov výkresu:

Inšpiračné zdroje

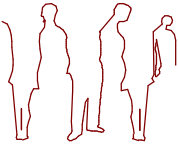

stupeň	DSP
formát	
dátum	01/2020
mierka	
číslo výkresu	10

Capercaillie Framework


Targeting future management at a landscape scale



Causes of decline...


...disturbance by people and dogs

Disturbance reduces and fragments their habitat and birds can be killed or injured by dogs.

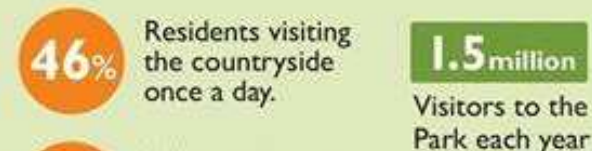

Recreation Management

- Promote responsible access and dog walking
- Reduce disturbance through path management

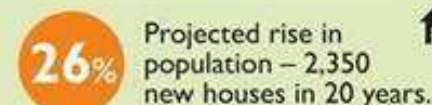

Development Management

- Develop mitigation around new developments to prevent disturbance and impacts on habitat
- Co-ordinate mitigation at landscape scale

Awareness, Understanding and Community Engagement

- Highlight importance of the area for capercaillie economically; ecologically; culturally and socially – take pride in the species
- Work with communities to conserve capercaillie

...lack of suitable habitat

Capercaillie avoid woodland 125m either side of well used tracks.


...a wet and cold spring

...predation

...collisions with unmarked fences

Habitat Management

- Create new and improved native woodland expanding and linking suitable habitat
- Fence marking of high risk fences

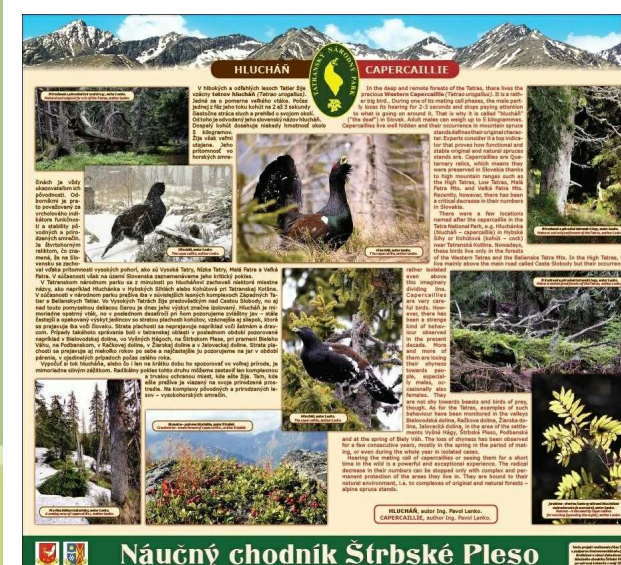

Poznámka: projekt upravený na základe konzultácií so správou NP Malá Fatra
Príklady riešenia zastavení na náučnom chodníku.
Chodník navrhujeme využiť pre edukačnú činnosť o ochrane prírody v spolupráci s NPMF

Zodpovedný projektant:
Ing. arch. Emil Krížo

Vypracoval:
Bc. Pavol Kasáč

Investor:
MaH Servis, s.r.o., Záborského 2, 036 45 Martin

Názov stavby:
Chata pod Chlebom - rekonštrukcia a prístavba
Okres: Martin, Katastrálne územie: Sútovo, parcelné číslo: 1584, 1585
název výkresu:

Inšpiračné zdroje




stupeň	DSP
formát	
dátum	01/2020
mierka	
číslo výkresu	

Chata pod Chlebom

prístavba a rekonštrukcia

.A	Spríevodná správa
.B	Technická správa
.Co	Situácia širších vzťahov
.C1	Koordinačná situácia
.C2	návrh náučného chodníka
1	Pôdorys 1.PP
2	Pôdorys 1.NP
3	Pôdorys 2.NP
4	Pohlady
5	Pohlady
6	Axonometria
7	Vizualizácie
8	Vizualizácie
9	Inšpiračné zdroje
10	Inšpiračné zdroje
11	Inšpiračné zdroje

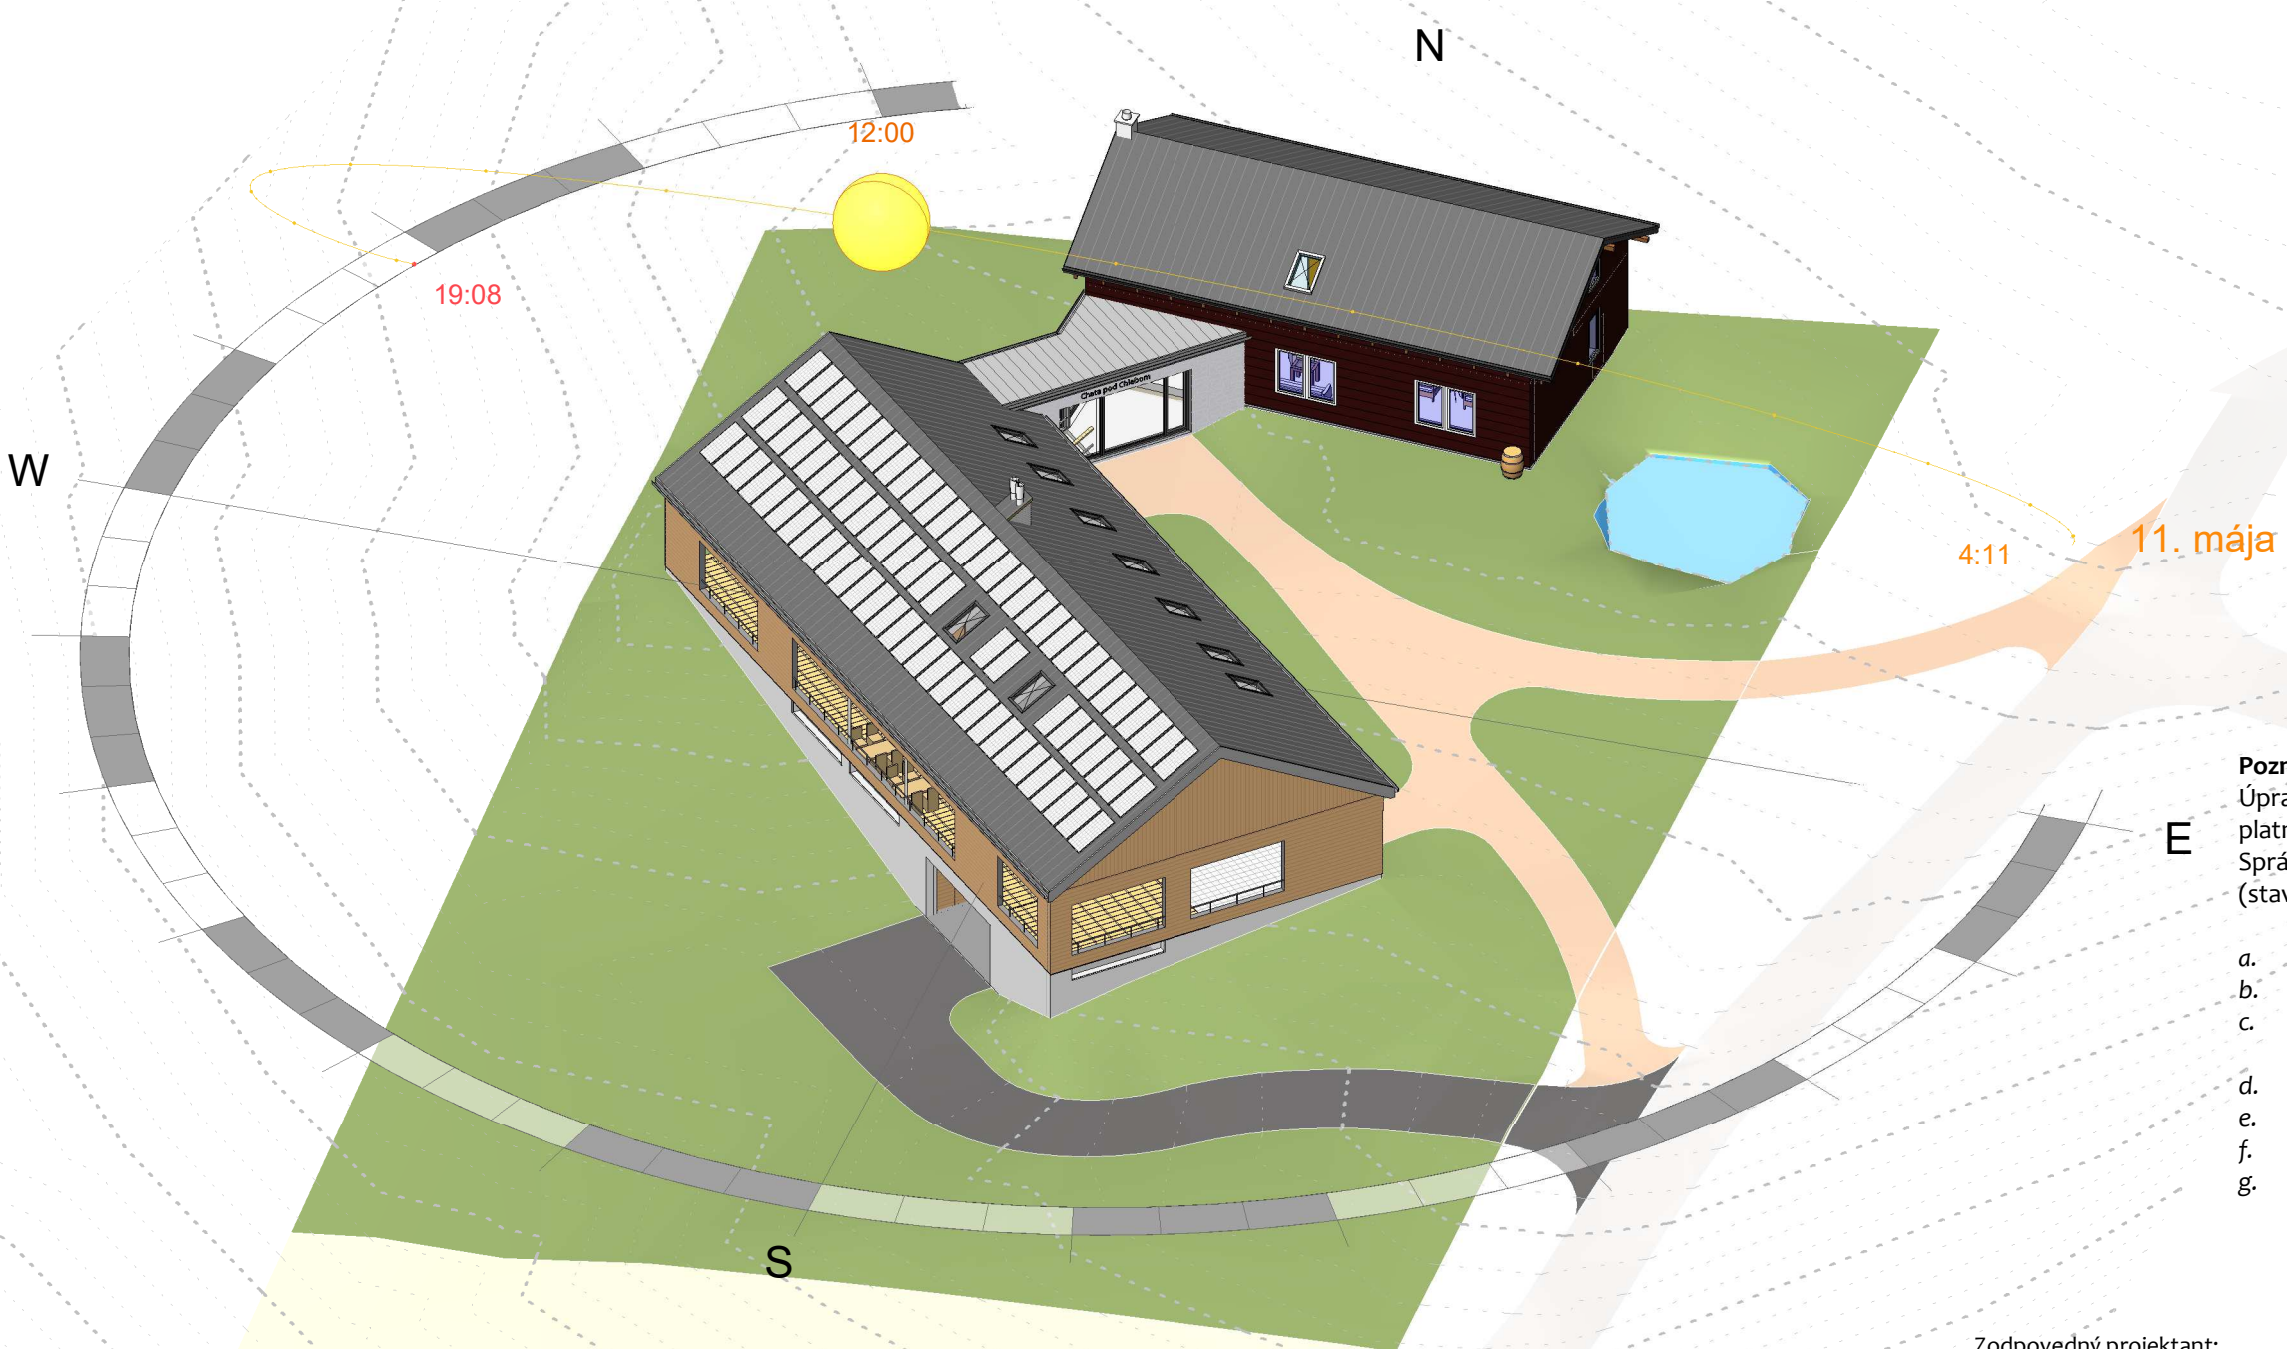

Poznámka:
Úpravy projektu vychádzajú z projektovej dokumentácie s vydaným platným územným rozhodnutím a rokovaniami so správou NPMF. Správa národného parku vyjadrila pripomienky k dokumentácii (stavebná časť) najmä:

- a. výškové osadenie objektu (zapustenie hmoty do terénu)
- b. zmenšenie presklených plôch (ochrana vtáctva)
- c. zabezpečenie presklených plôch ochrannými prostriedkami (ochrana vtáctva)
- d. úprava kapacity objektu
- e. podpora ekologických zdrojov energie
- f. podpora edukačnej činnosti v ochrane životného prostredia
- g. zhodnotenie širších návazností vplyvu chaty (náučný chodník)

Zodpovedný projektant:
Ing. arch. Emil Krížo

Vypracoval:
Bc. Pavol Kasáč


Investor:
MaH Servis, s.r.o., Záborského 2, 036 45 Martin

Názov stavby:
Chata pod Chlebom - rekonštrukcia a prístavba



Okres: Martin, Katastrálne územie: Šútovo, parcelné číslo: 1584, 1585

názov výkresu:

Dokumentácia pre Stavbné povolenie

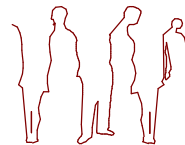

stupeň	DSP
formát	
dátum	01/2020
mierka	
číslo výkresu	..DSP

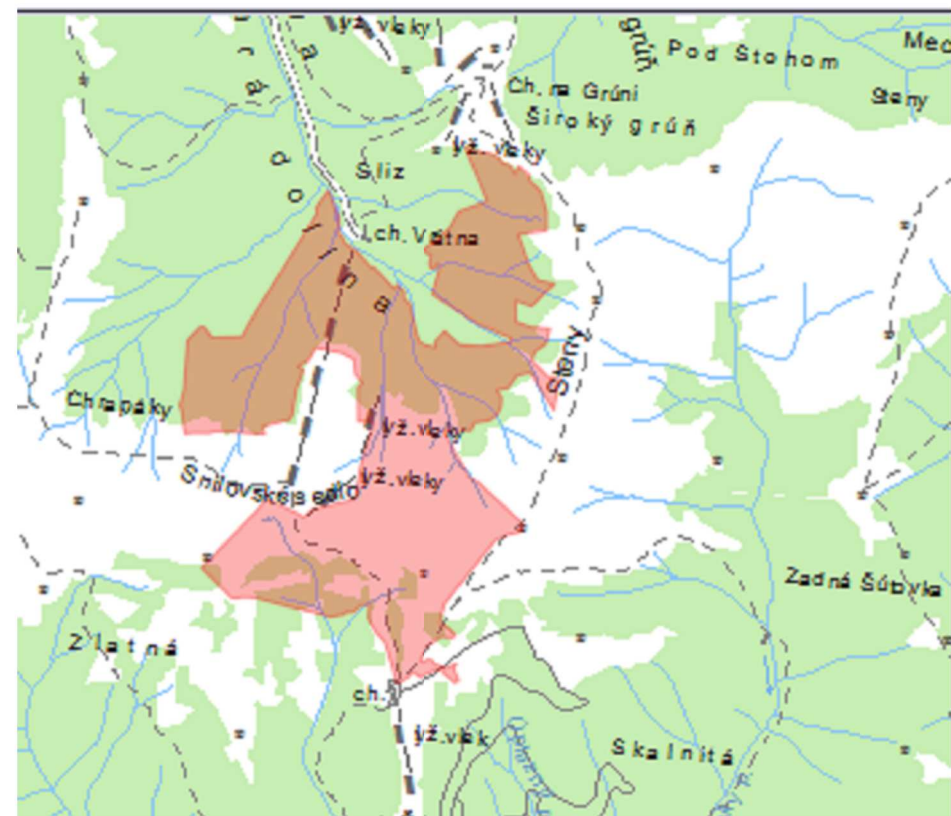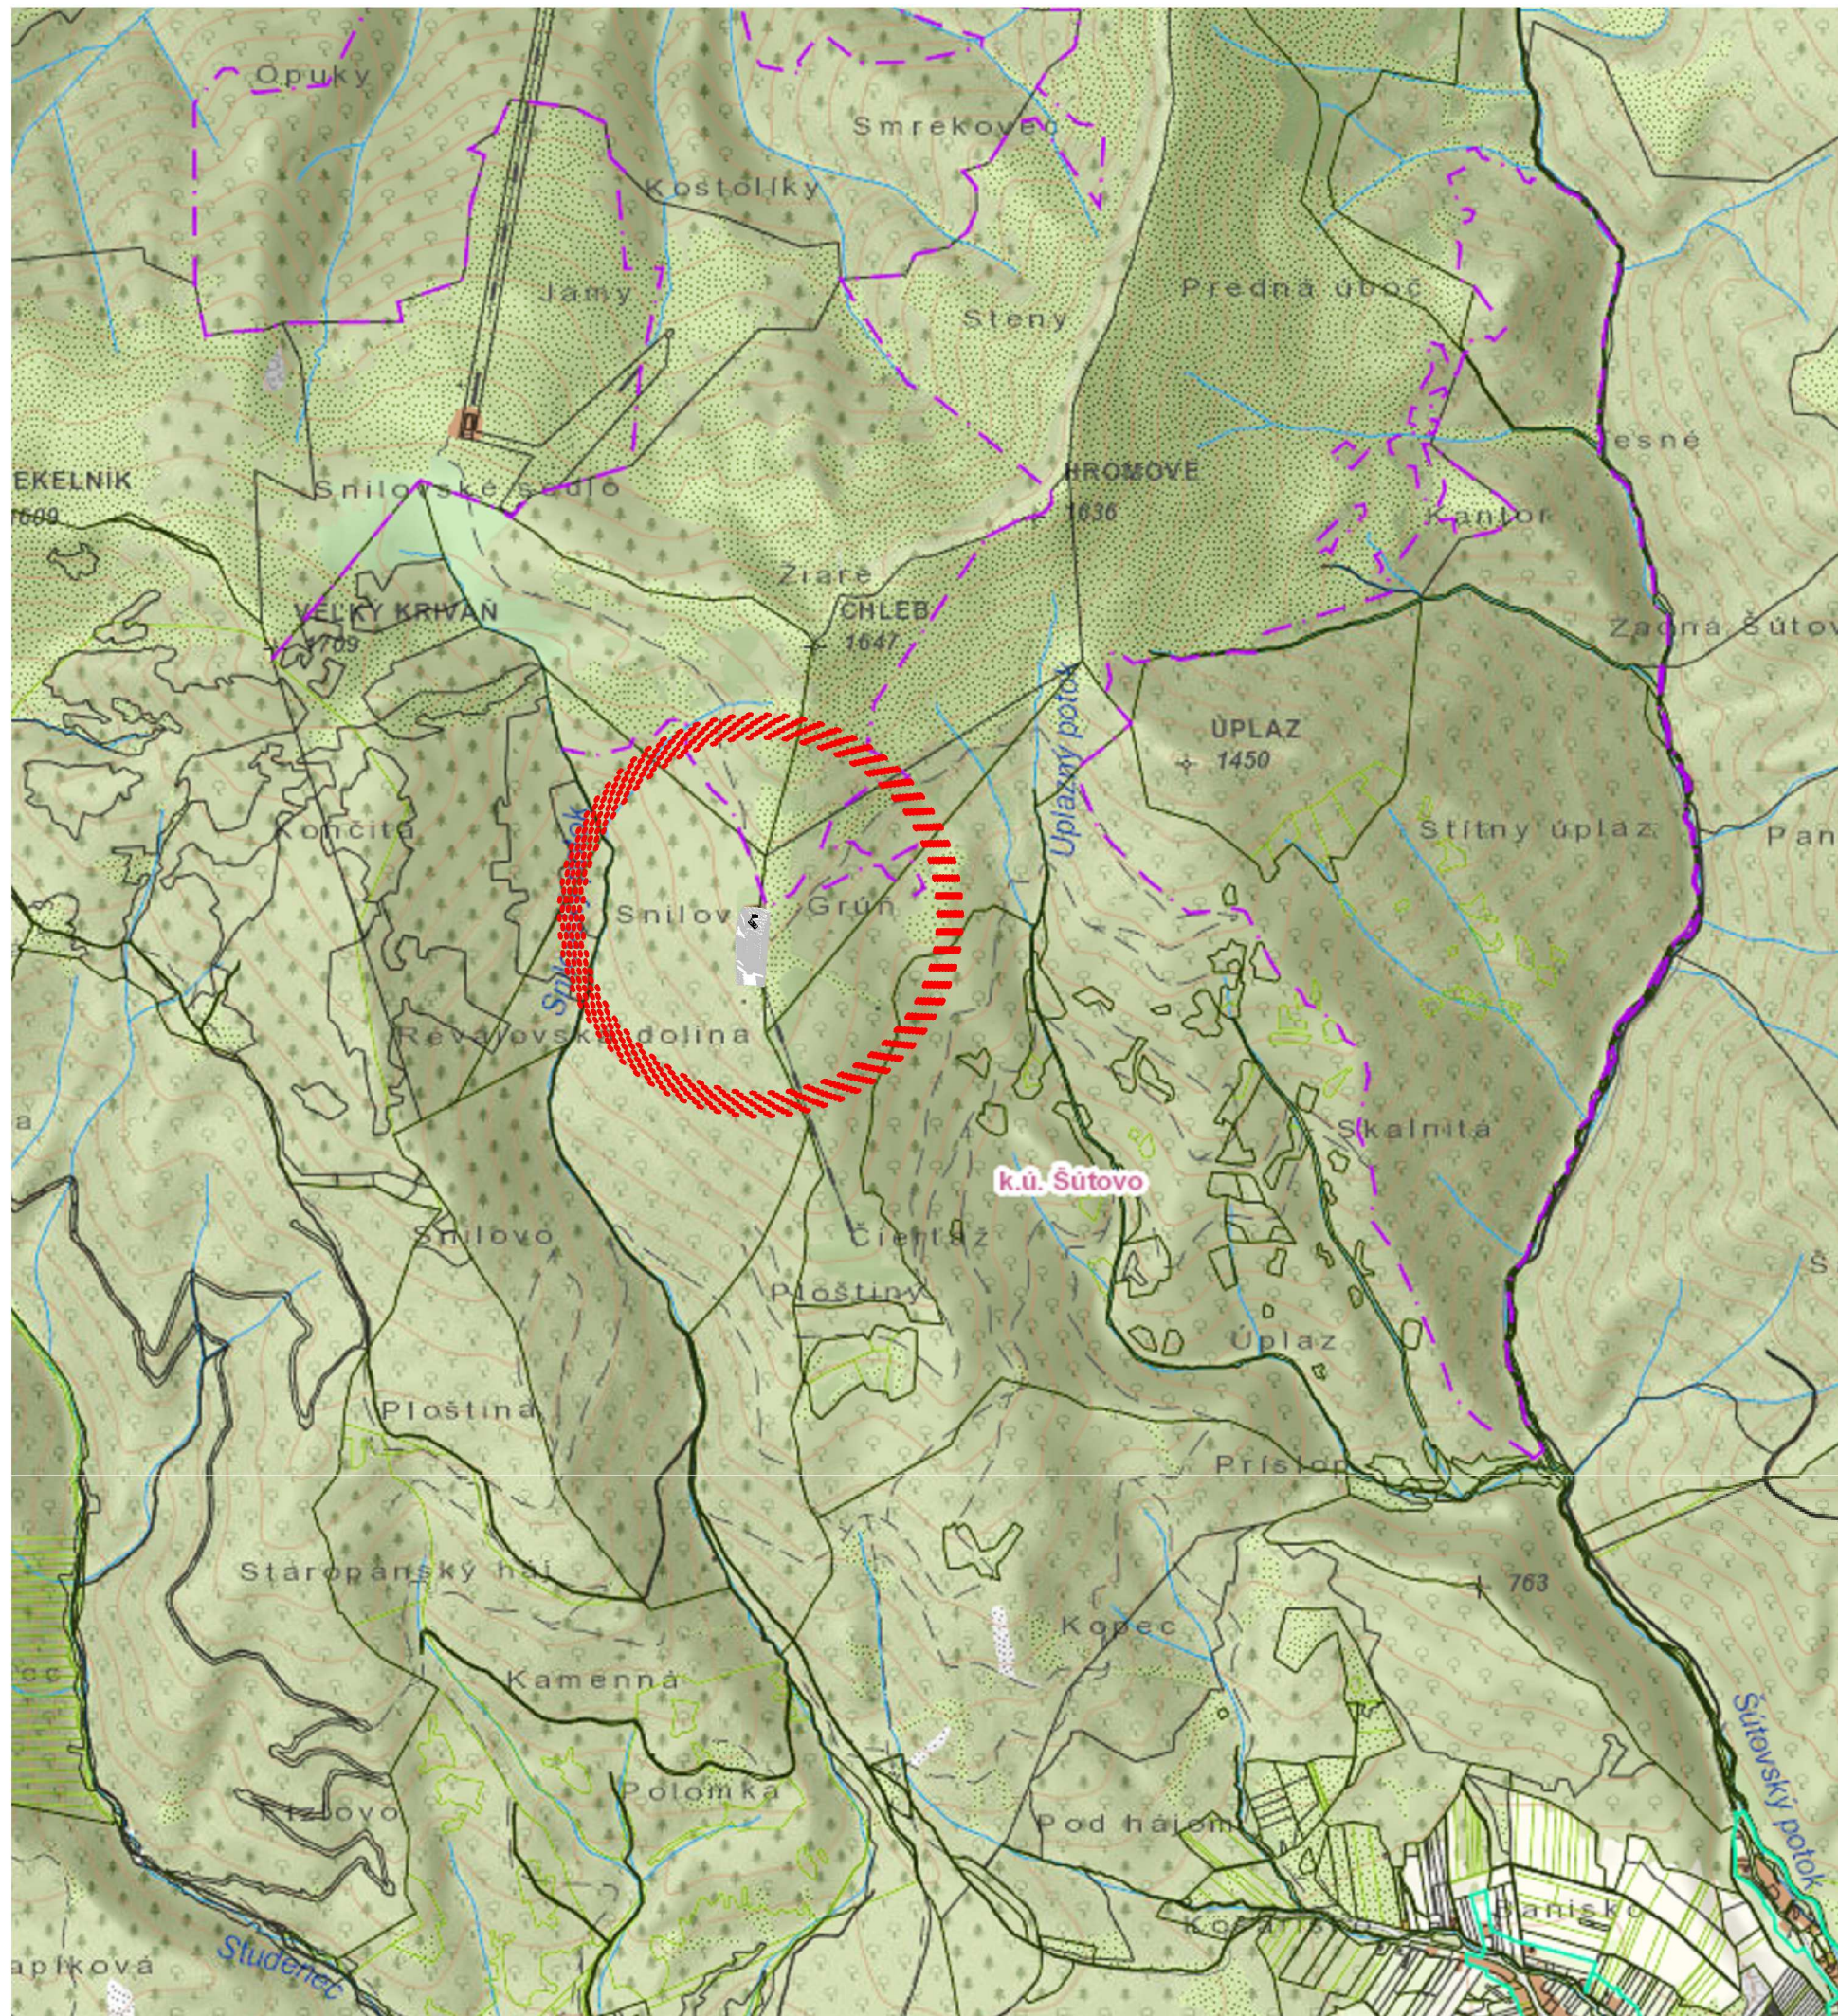

Objekt sa **nachádza** v blízkosti hranice NPR Chlebov, so zvýšeným stupňom ochrany. Objekt a riešené územie **nezasahuje** do tohto územia. V objekte by bolo vhodné umiestniť kultúrno osvetové prostriedky (informačná tabuľa, prezentačné materiály...), ktoré by prezentovali toto chránené územie širšej verejnosti.

Národná prírodná rezervácia Chlebov

Základné údaje:

Evidenčné číslo: **274** Výmera chráneného územia: **4,1287 ha** Rok vyhlásenia: **1967**
Rok poslednej novelizácie: **1988** Zriaďovací orgán pri vyhlásení CHÚ: **Ministerstvo kultúry SSR**

Názov právneho predpisu vyhlasujúceho CHÚ: **Výnos MK SSR č.1160/1988-32 z 30.6.1988**
Názov organizačnej jednotky štátnej ochrany prírody SR, spravujúcej CHÚ: **ŠOPSR - NP Malá Fatra** Predmet ochrany: **Zach. komplex prir. rastlinných spoločenstiev veľmi pestrého zloženia podľa veg.stupňov a ekol. radov vo veľkom výškovom rozpätí a na rozličnom geologickom podloží. Ved. význam - štúdium hornej hranice lesa, kult.-osvetové účely. OP nevyhlásené: okrem CHA, jaskýň a prírodných vodopádov platné podľa § 17 - ods. 7 alebo 8 zákona č. 543/2002 Z.z. Stupeň/druh ochrany: **5. stupeň** Príslušnosť do súvislej európskej sústavy chránených území: **áno** Súkromné chránené územie: **nie****

Poznámka: projekt upravený na základe konzultácií so správou NP Malá Fatra

Zodpovedný projektant:
Ing. arch. Emil Krížo


Vypracoval:
Bc. Pavol Kasáč

Investor:
MaH Servis, s.r.o., Záborského 2, 036 45 Martin


Názov stavby:
Chata pod Chlebovom - rekonštrukcia a prístavba

Okres: Martin, Katastrálne územie: Súťovo, parcelné číslo: 1584, 1585
názov výkresu:

Situácia širších vzťahov

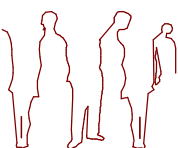

stupeň	DSP
formát	
dátum	01/2020
mierka	1 : 20000
číslo výkresu	.Co

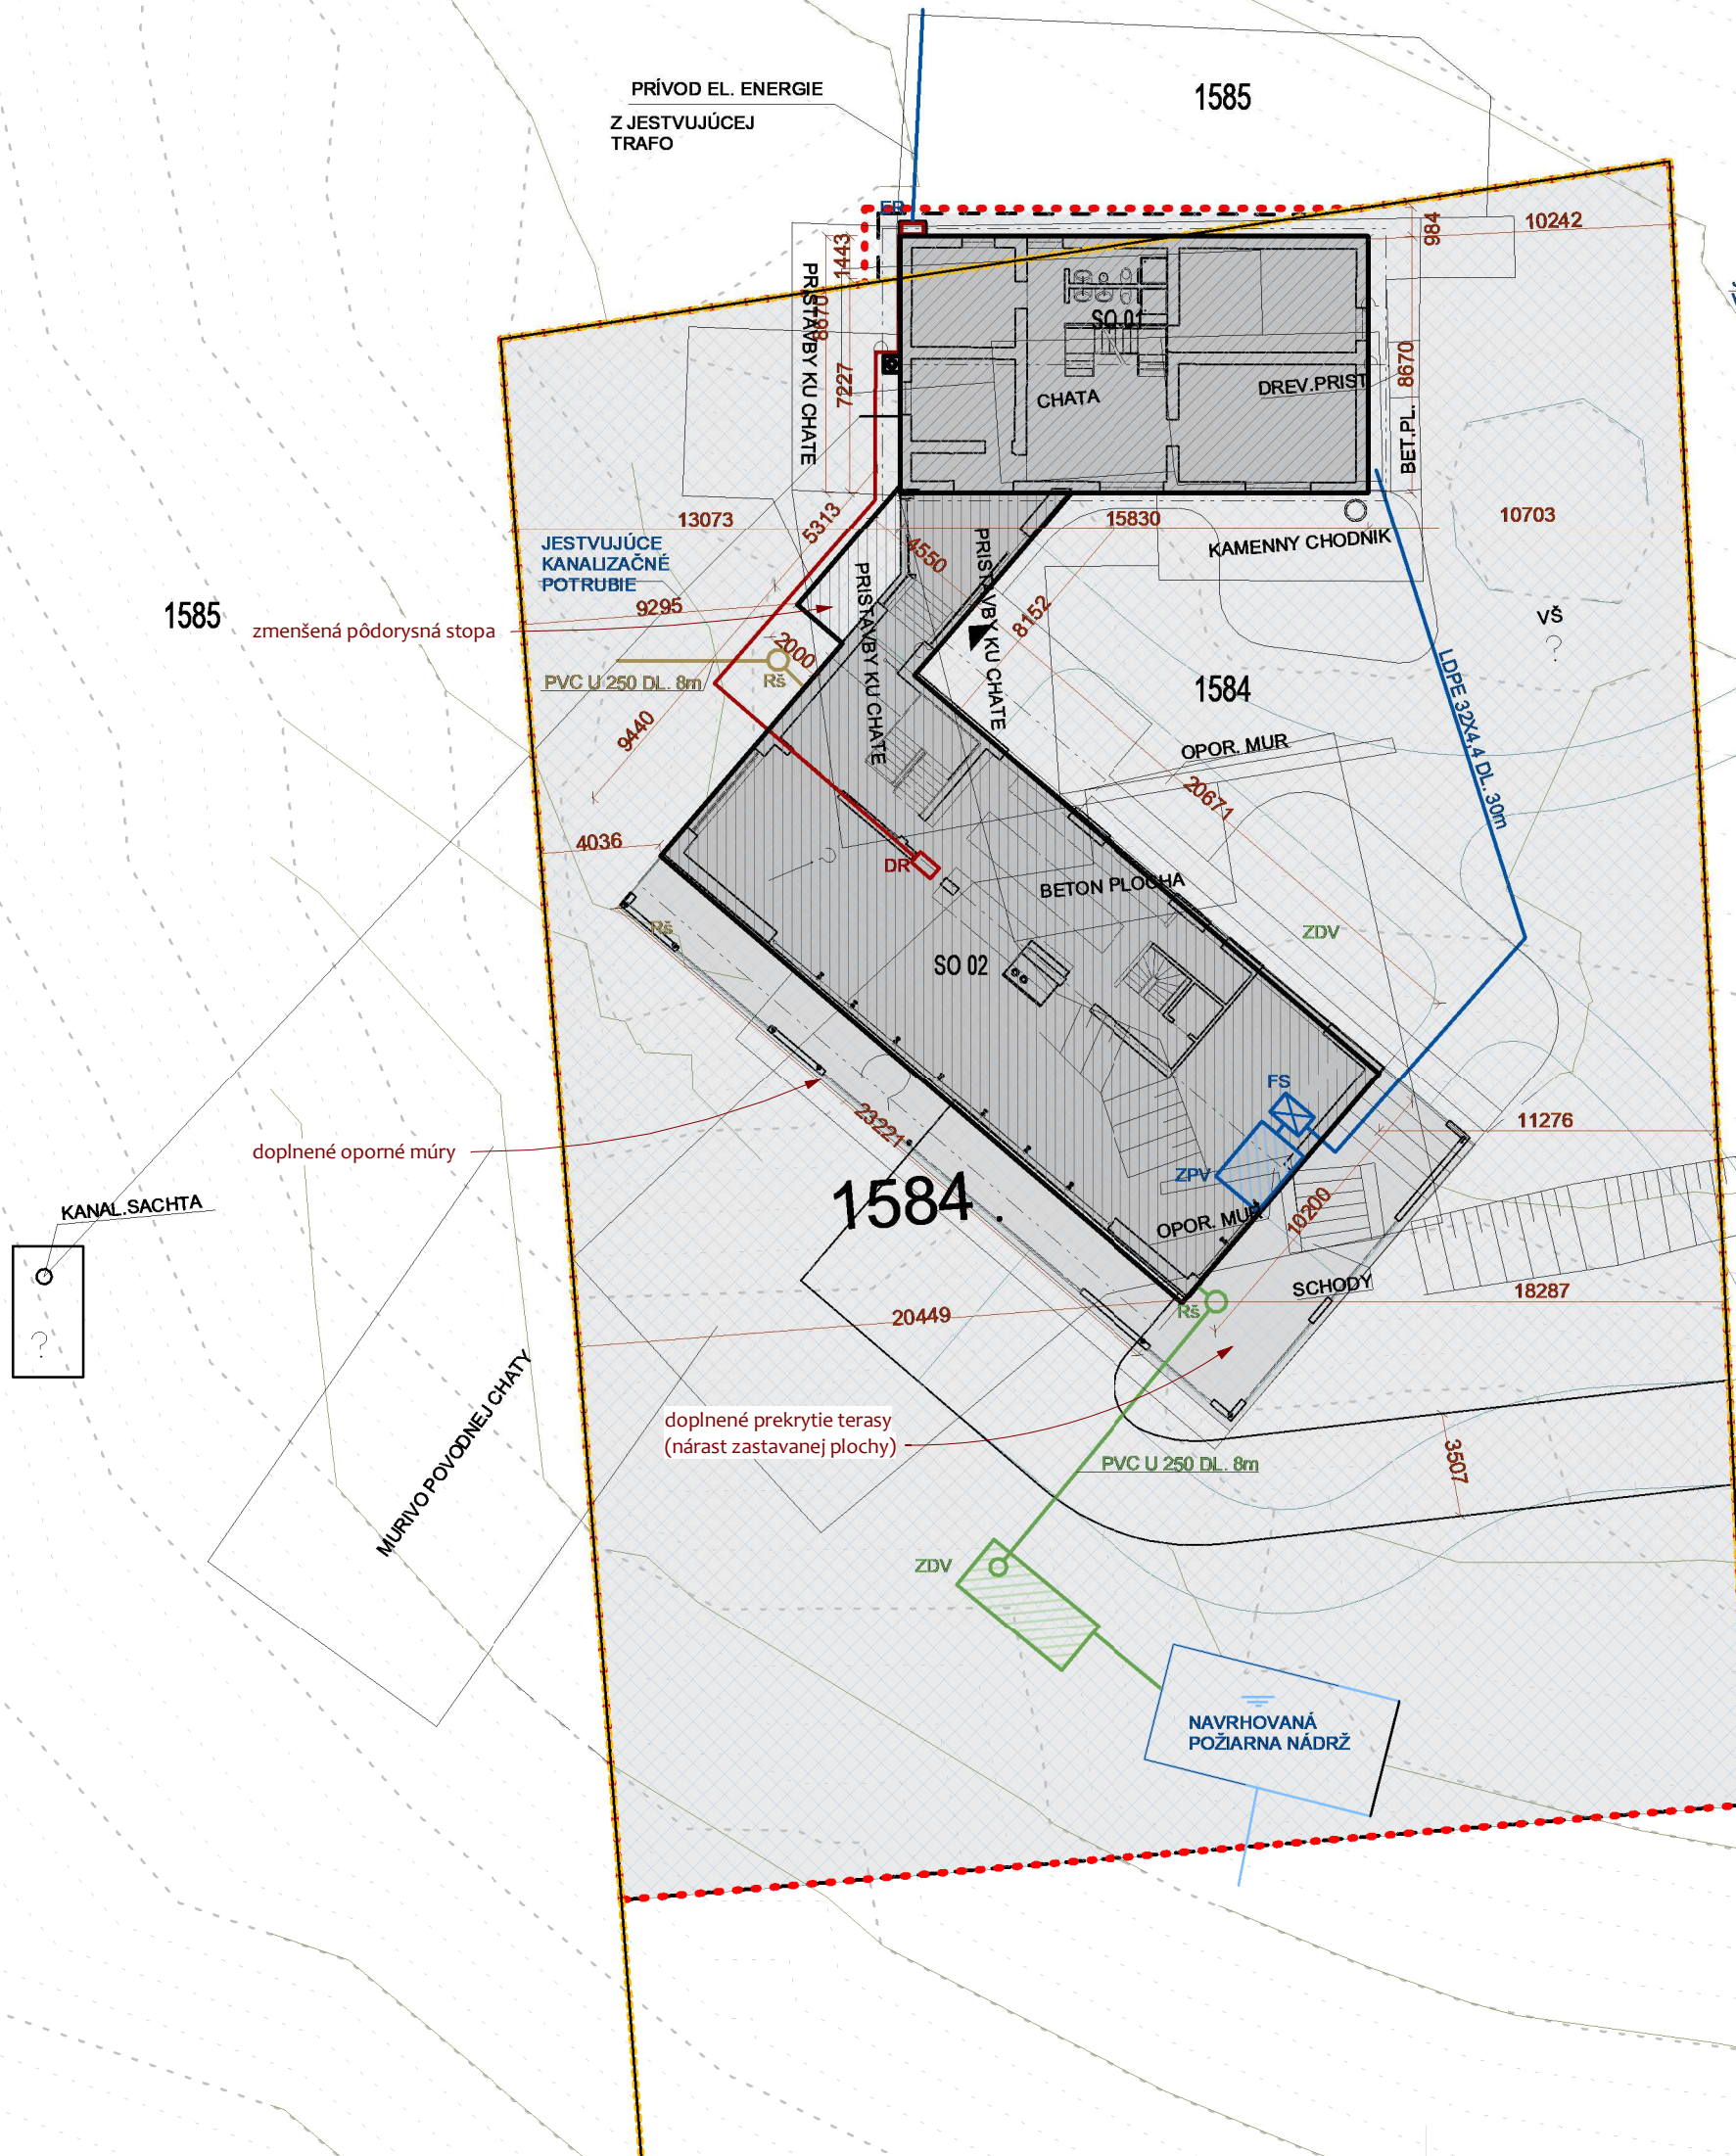

LEGENDA

- JESTVUJÚCA REKONŠTRUOVANÁ CHATA- OBJEKT SO 01

- NAVRHOVANÁ PRÍSTAVBA - OBJEKT SO 02

- NAVRHOVANÉ SPEVNENÉ PLOCHY

- NAVRHOVANÁ POŽIARNA NÁDRŽ

- JESTVUJÚCA NESPEVNENÁ KOMUNIKÁCIA

- NAVRHOVANÁ NESPEVNENÁ KOMUNIKÁCIA

- HLAVNÝ VSTUP DO OBJEKTU

LEGENDA INŽINIERSKÝCH SIETÍ

ER

DR

RŠ

ČOV

ZPV

FS

RŠ

ZOV

- NAVRHOVANÁ PRÍPOJKA ELEKTRICKEJ ENERGIE NAVY- J 4X240 V ZEMI

- JESTVUJÚCI ELEKTRICKÝ ROZVÁDZAČ (MIESTO NAPOJENIA EL. ENERGIE PRE OBJEKT SO 02)

- NAVRHOVANÝ INTERÉROVÝ ROZVÁDZAČ

- JESTVUJÚCE KANALIZAČNÉ SPLAŠKOVÉ POTRUBIE

- NAVRHOVANÉ KANALIZAČNÉ SPLAŠKOVÉ POTRUBIE PVC U 250 DL. 8m

- REVÍZNA ŠACHTA SPLAŠKOVEJ KANALIZÁCIE

- JESTVUJÚCA ČISTIČKA ODPADOVÝCH VÔD

- NAVRHOVANÁ PRÍPOJKA PITNEJ VODY LDPE 32X4,4 DL. 30m

- ZBERNÁ NÁDRŽ PITNEJ VODY

- FILTRAČNÁ STANICA PITNEJ VODY

- NAVRHOVANÉ POTRUBIE DAŽDOVEJ KANALIZÁCIE PVC U 250 DL. 20m

- REVÍZNA ŠACHTA DAŽDOVEJ KANALIZÁCIE

- ZBERNÁ NÁDRŽ DAŽDOVEJ VODY

LEGENDA HRANÍC

- HRANICA RIEŠENÉHO ÚZEMIA

- HRANICE POZEMKOV

PLOŠNÉ A OBJEMOVÉ PARAMETRE

projekt pre územné rozhodnutie:

upravený projekt:

ZASTAVANÁ PLOCHA JESTVUJÚCEJ CHATY (OBJEKT SO 01)

: 137 m²

137 m²

ZASTAVANÁ PLOCHA PRÍSTAVBY (OBJEKT SO 02)

: 260 m²

359 m²

PLOCHA SPEVNENÝCH PLOCH

: 190 m²

103 m²

PLOCHA ŽÁUJMOVÉHO POZEMKU

: 2200 m²

2200 m²

OBOSTAVANÝ PRIESTOR JESTVUJÚCEJ CHATY (OBJEKT SO 01)

: 480 m³

480 m³

OBOSTAVANÝ PRIESTOR PRÍSTAVBY (OBJEKT SO 01)

: 1950 m³

2800 m³

Poznámka: projekt upravený na základe konzultácií so správou NP Malá Fatra

Zodpovedný projektant:
Ing. arch. Emil Krížo

Vypracoval:
Bc. Pavol Kasáč

Investor:
MaH Servis, s.r.o., Záborského 2, 036 45 Martin

Názov stavby:
Chata pod Chlebom - rekonštrukcia a prístavba

Okres: Martin, Katastrálne územie: Šútovo, parcelné číslo: 1584, 1585

názov výkresu:
Koordinačná situácia

16.01.2020 11:08:49



stupeň DSP

formát

dátum 01/2020

mierka 1: 250

číslo výkresu .C1

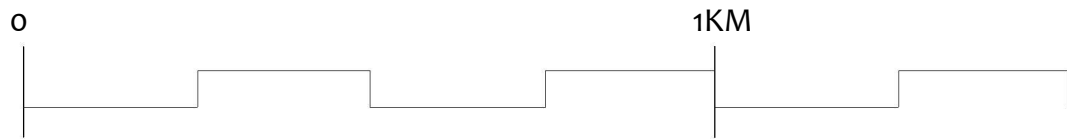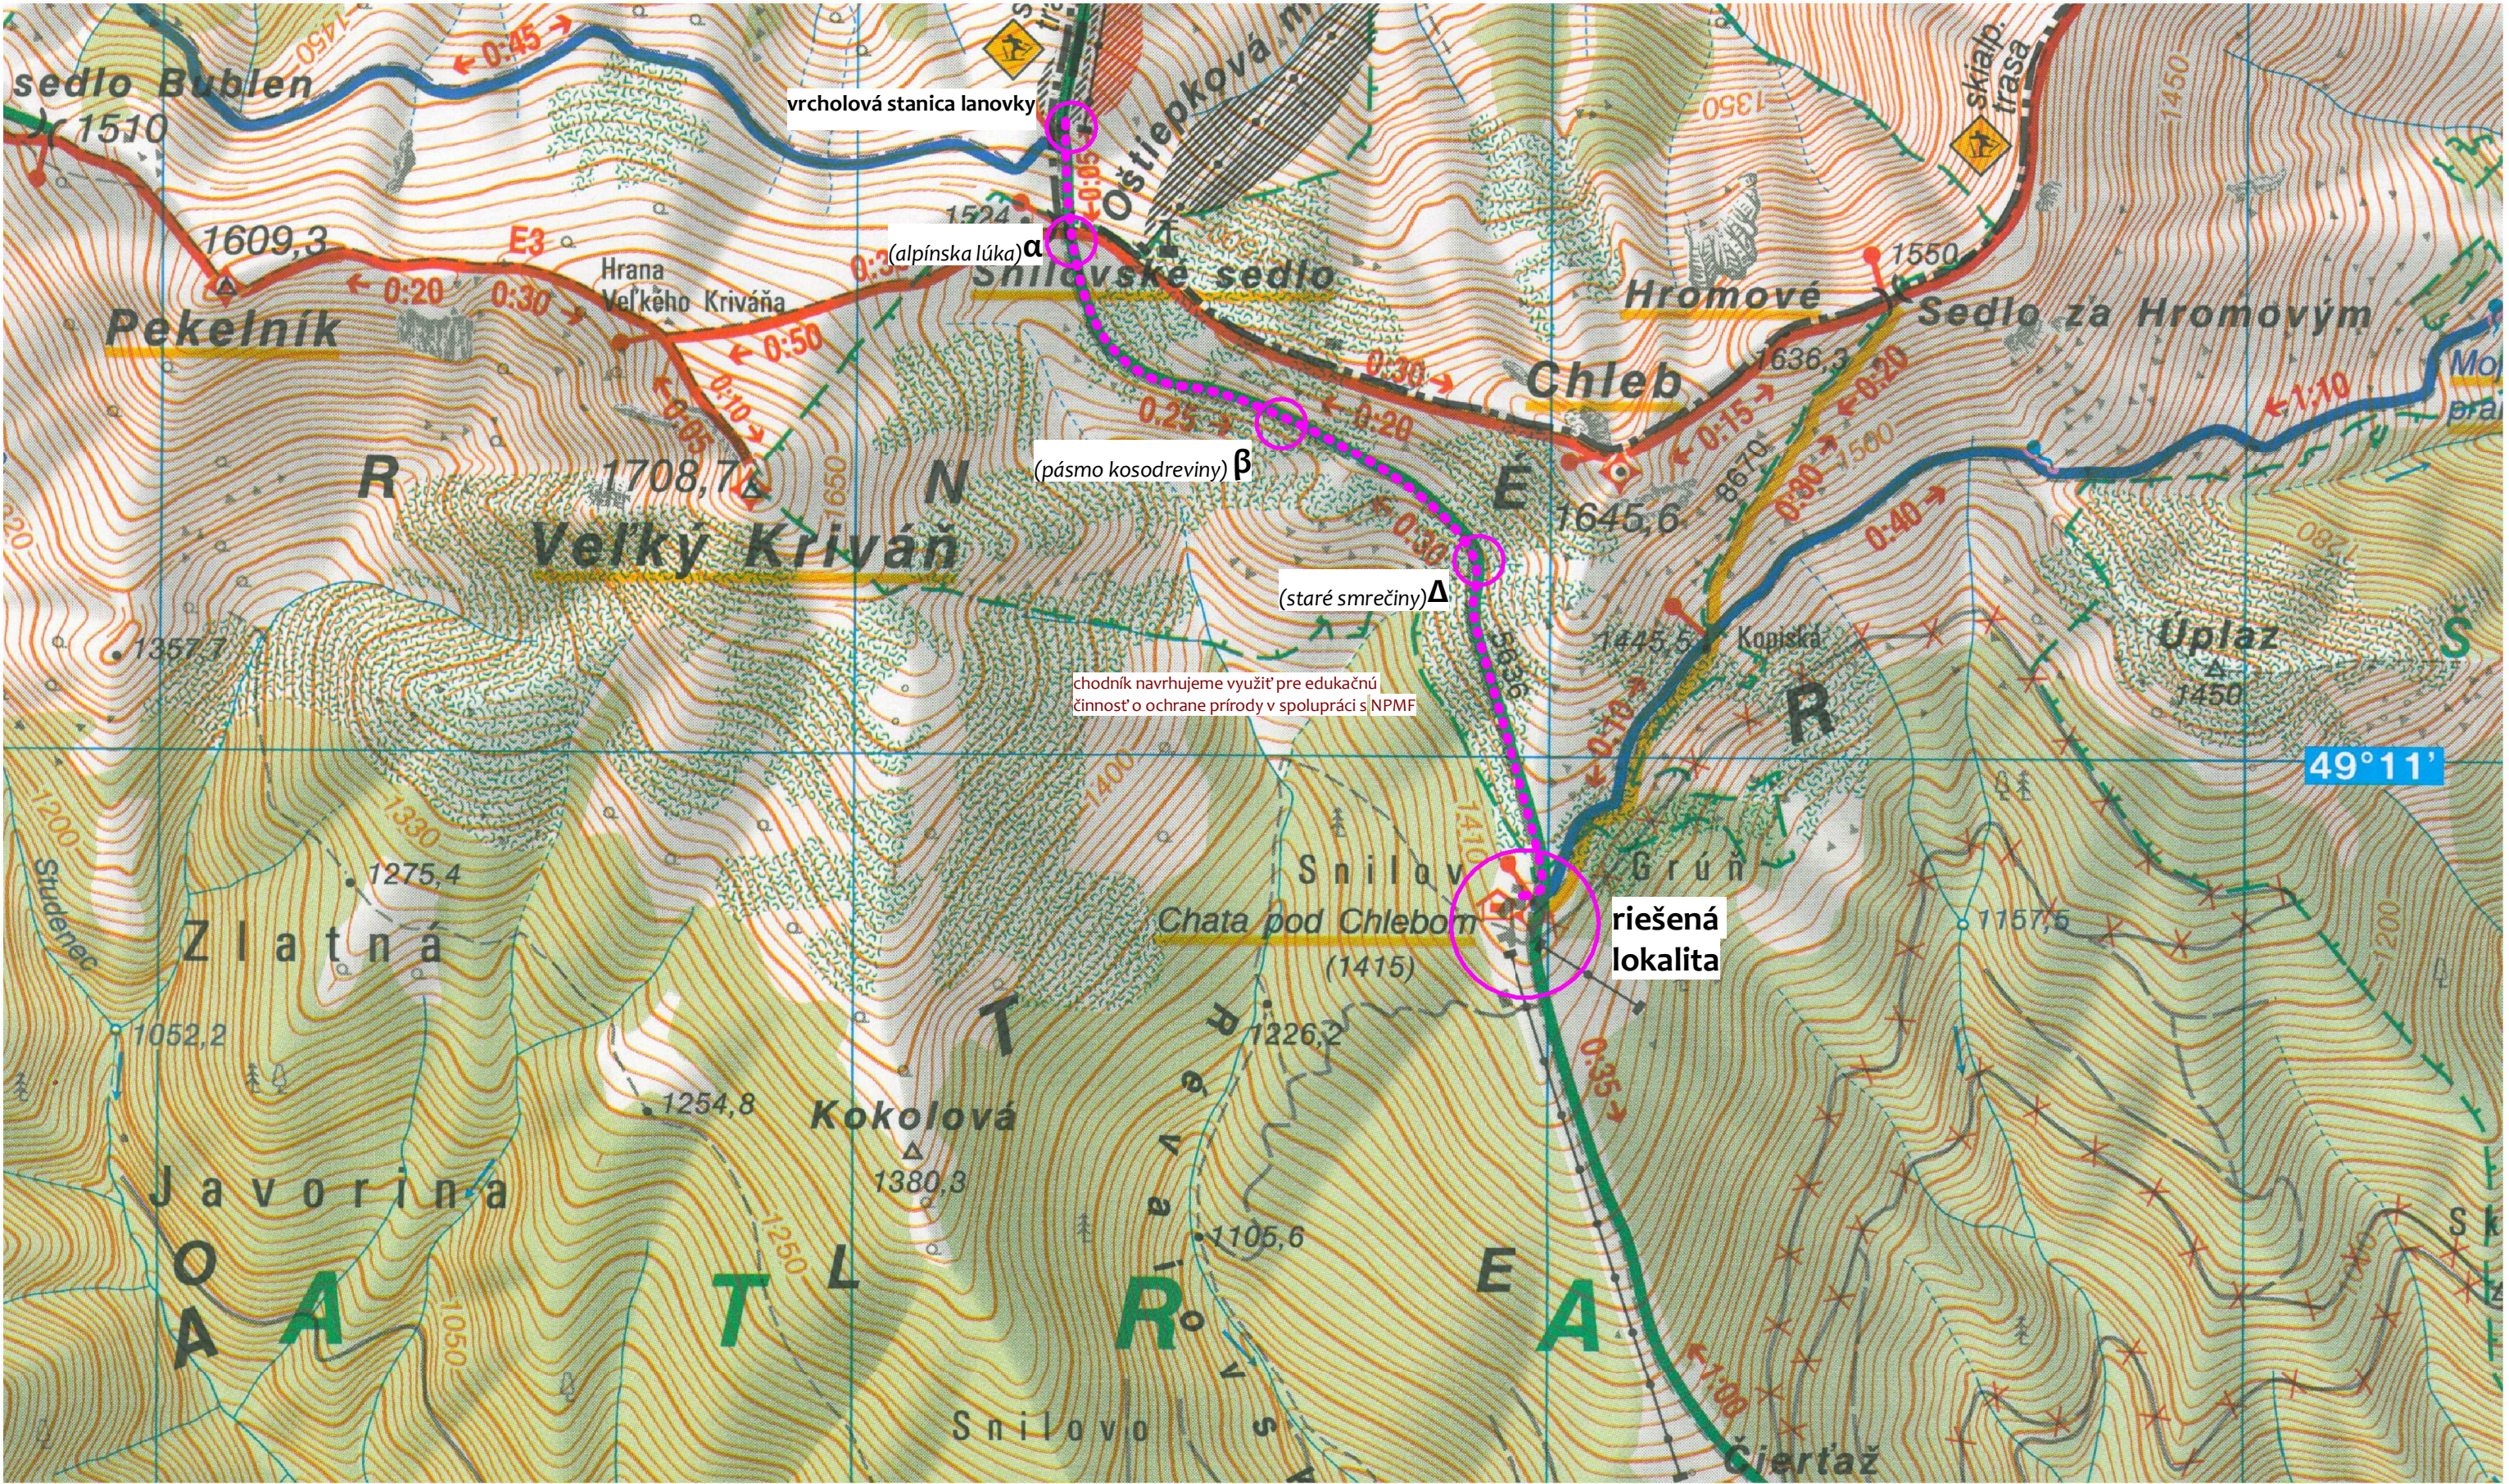

..... navrhovaná trasa náučného chodníka s vytipovanými zastaveniami

podrobné riešenie náučného chodníka je nad rámec projektu prestavby objektu

Poznámka: projekt upravený na základe konzultácií so správou NP Malá Fatra

Zodpovedný projektant:
Ing. arch. Emil Krížo

Vypracoval:
Bc. Pavol Kasáč

Investor:
MaH Servis, s.r.o., Záborského 2, 036 45 Martin

Názov stavby:
Chata pod Chlebom - rekonštrukcia a prístavba

Okres: Martin, Katastrálne územie: Šútovo, parcelné číslo: 1584, 1585
názov výkresu:

návrh náučného chodníka



stupeň	DSP
formát	
dátum	01/2020
mierka	1 : 2500
číslo výkresu	.C2