

POZDĽŽNY REZ "3"

M=1:500

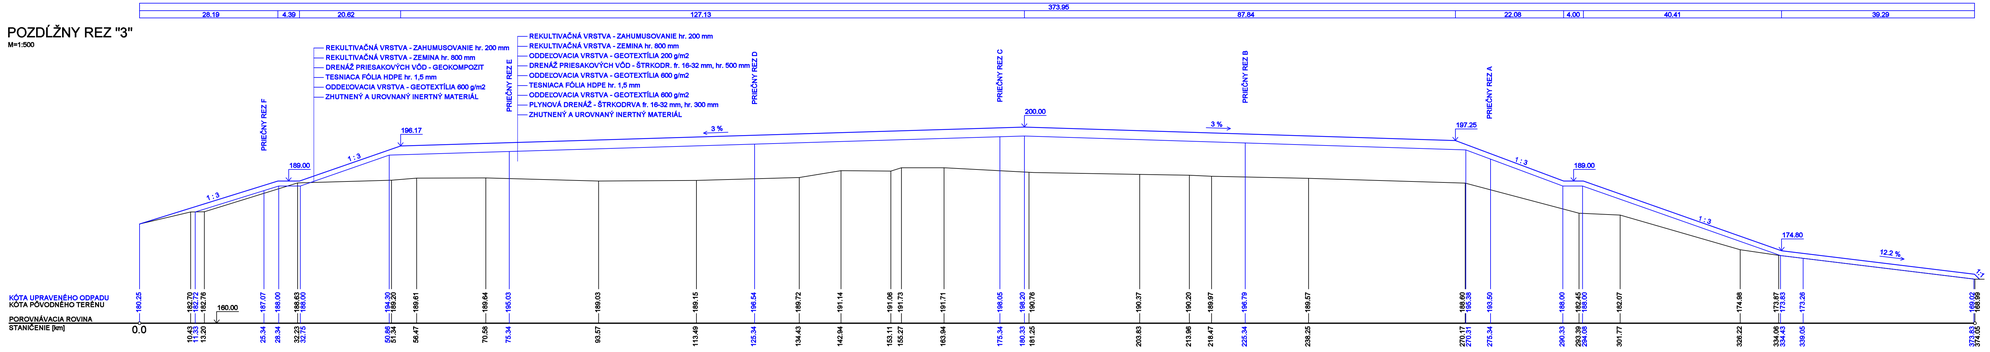

PRIEČNY REZ "C"

M=1:500

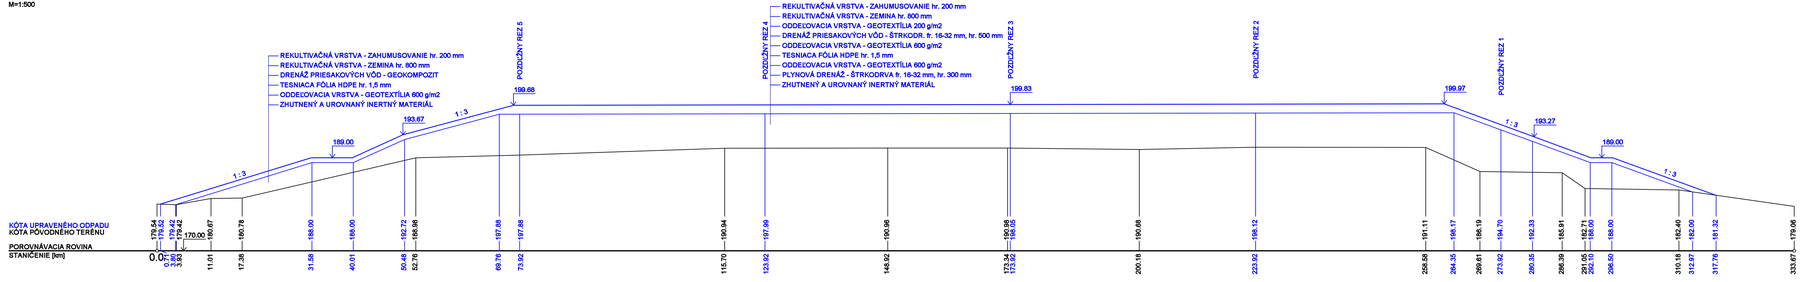

VÝŠKOVÝ SYSTÉM: Bpv

Hydrocoop spoločnosť s r.o. Bratislava			
vypracoval: Ing. ŠOLIK	HIP: Ing. SLEZÁK	formát:	5 A4
zodp. proj.: Ing. SLEZÁK	kontrola: Ing. FUKSA	dátum:	12. 2019
investor: CEVASERVIS, a.s.		stupeň:	EIA
akcia: STUPAVA - ŽABÁREŇ SKLÁDKA ODPADOV SO 12 REKULTIVÁCIA SKLÁDKY ODPADOV OZNÁMENIE O ZMENE NAVR. ČINNOSTI PODĽA ZÁKONA č.24/2006 Z.z.		č.zákazky:	09 - 92 748
		arch.číslo:	31 543
		mierka:	1:500
príloha: POZDĽŽNY REZ, PRIEČNY REZ		č.prílohy:	3.