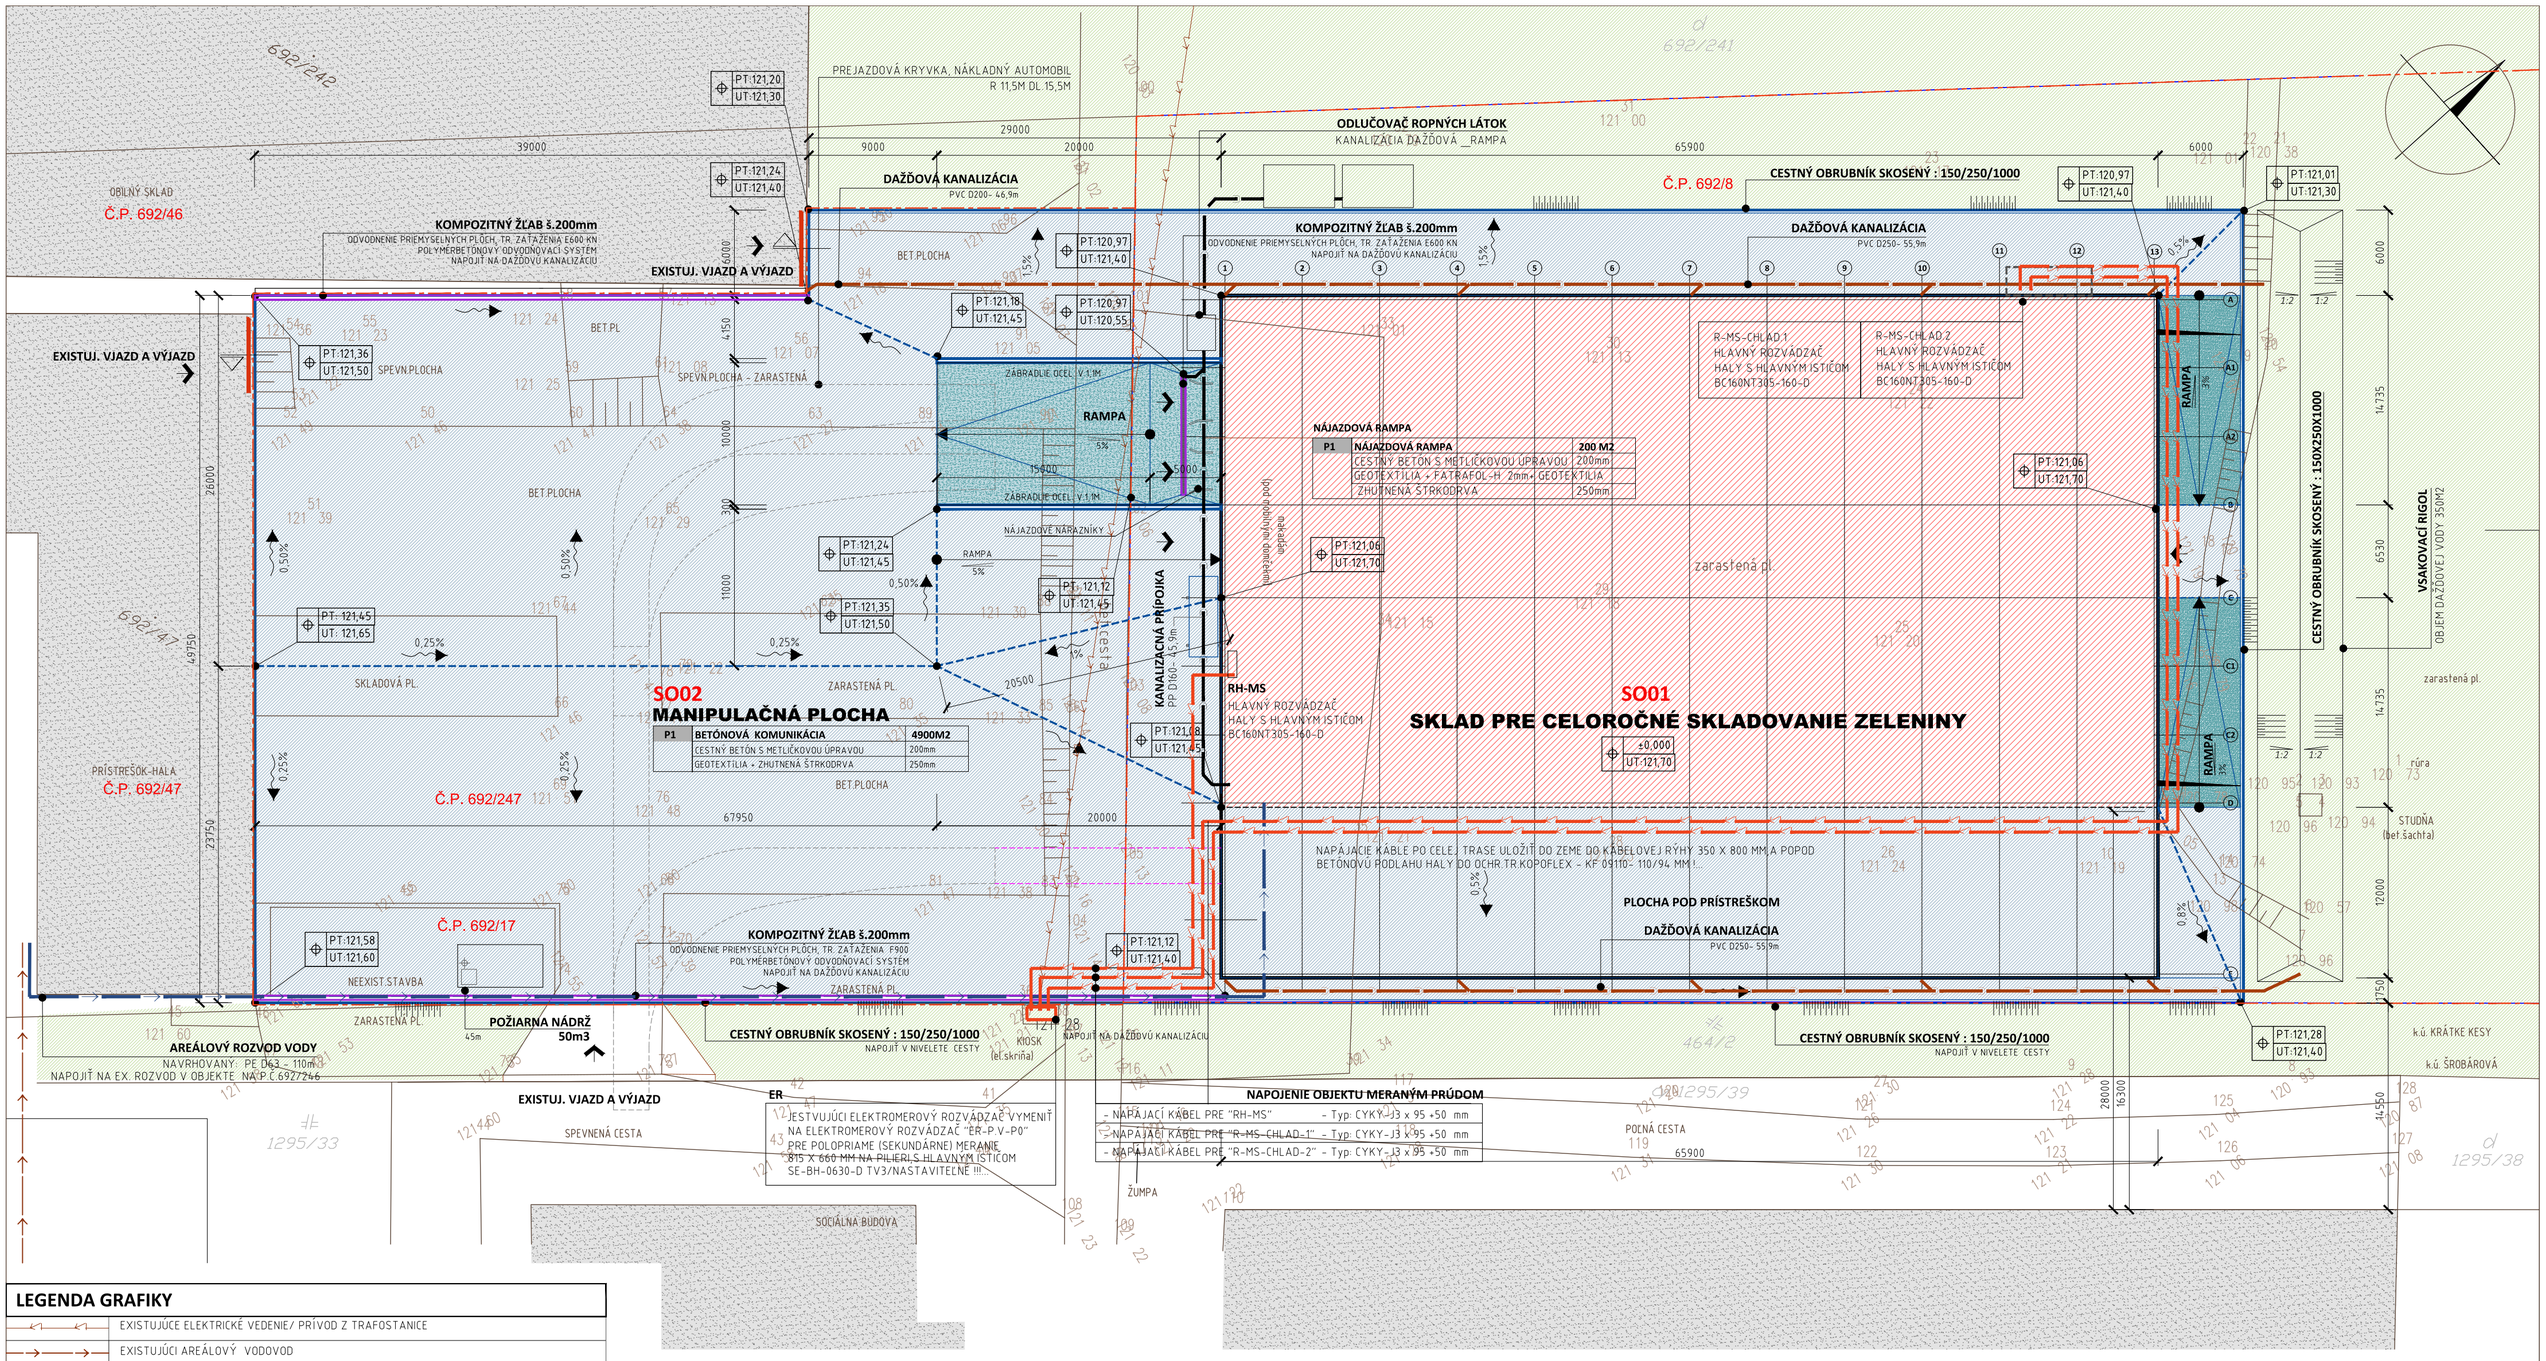


LEGENDA GRAFIKY

	EXISTUJÚCE ELEKTRICKÉ VEDENIE/ PRÍVOD Z TRAFOSTANICE
	EXISTUJÚCI AREÁLOVÝ VODOVOD
	OHRANIČENIE STAVEBNEJ PARCELY / + DRÔTENÉ OPLOTENIE
	NAVRHOVANÁ SPLAŠKOVÁ KAN. PRÍPOJKA, PVC Ø160X4-DN 160 - DOMOVÁ ČASŤ DO ŽUMPY
	NAVRHOVANÁ DAŽĎOVÁ KANALIZAČNÁ KANALIZÁCIA
	NAPOJENIE OBJEKTU MERANÝM PRÚDOM
	NAVRHOVANÉ NAPOJENIE OBJEKTU VODOU Z DOMOVÉHO MERANÉHO ROZVODU - DN25
RE	EXISTUJÚCI ELEKTROMEROVY ROZVÁDZAČ / PLECHOVÝ
RH	ROZVADZAČ HLAVNÝ V OBJEKTE
KŠ	NAVRHOVANÁ KANALIZAČNÁ / REVÍZNA ŠACHTA
PN	POŽIARNA NÁDRŽ 50m3
ORL	ODLUČOVAČ ROPNÝCH LÁTOK
	_ZATRÁVNENÉ PLOCHY
	_NOVÁ SPEVNENÁ BET. PLOCHA, KOMUNIKÁCIE - METLIČKOVÁ ÚPRAVA
	_RIEŠENÉ OBJEKTY
	___SPEVNENÁ BET. PLOCHA - RAMPA
	_KOMPOZITNÝ ŽĽAB š.200mm ODVODNENIE PRIEMYSELNÝCH PLÔCH, TR. ZAŤAŽENIA F900
	_EXISTUJÚCE OBJEKTY / BEZ ZÁSAHU
P	__POSUVNÁ BRÁNA V. 1,75 , š. 5,0MM
	__OZNAČENIE VSTUPOV DO AREÁLU/DOMU


POZNÁMKY:

VŠEOBECNÉ
- PROJEKT PRE ÚZEMNÉ A STAVEBNÉ POVOLENIE NENAHRÁDZA PROJEKT PRE REALIZÁCIU STAVBY
- PRI PRIESTOROVOM USPORIADANÍ PODZEMNÝCH VEDENÍ JE POTREBNÉ DODRŽAŤ MIN. VZDIALENOSTI PODĽA STN 73 6005 PRED ZAHÁJENÍM ZEMNÝCH PRÁC JE NUTNÉ PREVIESŤ VYTÝČENIE VŠETKÝCH INŽINIERSKÝCH VEDENÍ
- ZEMNÉ PRÁCE VYKONAŤ PODĽA STN 73 3050
- VEREJNÉ INŽINIERSKE SIETE SÚ OZNAČENÉ LEN INFORMAČNE, ICH POLOHU JE POTREBNÉ PRESNE VYTÝČIŤ PRED REALIZÁCIOU
- MIESTO A SPÔSOB NAPOJENIA NOVÝCH ROZVODOV NA EXISTUJÚCE ROZVODY TREBA UPRESNIŤ PRI REALIZÁCII A JE POTREBNÉ PRISPÔSOBIŤ MIESTNYM PODMIENKAM
- V PRÍPADE POTREBY STAVEBNÉ JAMY ODVODNIŤ A ZABEZPEČIŤ VHODNÝM SPÔSOBOM PROTI ZATEKANIU SPODNOU VODOU
- PRACOVNÉ JAMY A RYHY JE POTREBNÉ PAŽIŤ PODĽA TYPU ZEMINY
- VÝŠKA POKLOPOV KANALIZAČNÝCH ŠÁCHT, ORL, PŠ, PN, VŠ SA PRISPÔSOBÍ BUDÚCEJ ÚPRAVE TERÉNU NAD NIMI

VODOVOD
- VONKAJŠIE VODOVODNÉ POTRUBIE TREBA UKLADAŤ DO NEZÁMRZNEJ HĹBKY, MIN. 1200mm POD UPRAVENÝM TERÉNOM

KANALIZÁCIA
- KANALIZAČNÚ PRÍPOJKU REALIZOVAŤ OD BODU NAPOJENIA NA ZBERNÚ NÁDRŽ PO OBJEKT
- NA KAŽDÉ VONKAJŠIE DAŽĎOVÉ ODPADOVÉ POTRUBIE TREBA OSADIŤ LAPAČ STREŠNÝCH SPLAVENÍN TYPU HL660/2
- TÁTO PROJEKTOVÁ DOKUMENTÁCIA ODVODNENIE SPEVNENÝCH PLÔCH NERIEŠI

ELEKTROINŠTALÁCIA
- NAPOJENIE OBJEKTU MERANÝM PRÚDOM PREVIESŤ KÁBLOM NAYY-J 3X95+50MM2, VO VÝKOPE 35X80 ČM, A TRASU KÁBLA VYZNAČIŤ ČERVENOU VÝSTRAŽNOU FÓLIOU
- PRED ZAHÁJENÍM VÝKOPOVÝCH PRÁC VYTÝČIŤ VŠETKY PODZEMNÉ VEDENIA
- VZDIALENOSTI PODZEMNÝCH VEDENÍ DODRŽAŤ PODĽA STN 73 6005
- CHRANIČKA FXKV 110 POUŽIŤ PRI KRIŽOVANÍ CIEST, CHODNÍKOV A POTRUBIA
- PO PREVEDENÍ MONTÁŽE VYHOTOVIŤ PROJEKT SKUTOČNÉHO PREVEDENIA

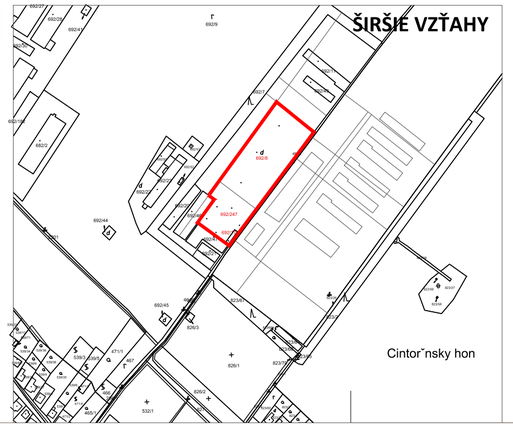

ČLENENIE NA STAVEBNÉ OBJEKTY :

ZÁKLADNÉ ÚDAJE CHARAKT. STAVBU :		
PARCELA č. : 692/8(8486m2) , 692/247 (4124m2) 692/17(124m2)		12716m²
SO01	ZASTAVANÁ PLOCHA HALY	3165 m²
	OBOSTAVANÝ PRIESTOR	42250m³
	VÝŠKA ZÁSTAVBY	13,1m
SO02	SPEVNENÉ PLOCHY,	5100m2
INDEX ZASTAVANOSTI		0,24 = 24%
INDEX ZELENE		0,35 = 35%

±0,000 = ÚROVEŇ PODLAHY V OJEKTE

NÁZOV DOKUMENTÁCIE:

SKLAD PRE CELOROČNÉ SKLADOVANIE ZELENINY

MIESTO STAVBY:	INVESTOR:	STUPEŇ:	MIERKA	ČÍSLO VÝKRESU :
K.Ú. KRÁTKE KESY , MARCELOVÁ p č.692/8, 692/247, 692/17	VITA - ZEL & COMPANY, SPOL. S R.O NOVÁ 1473, 946 32 MARCELOVÁ	ÚR	1:300	01
ZOD. PROJEKTANT:	DÁTUM :	OBSAH:		
ING. BAKOŠ TIBOR, KAMENIČNÁ 754, 946 01	10/2019	KOORDINAČNÁ SITUÁCIA		