

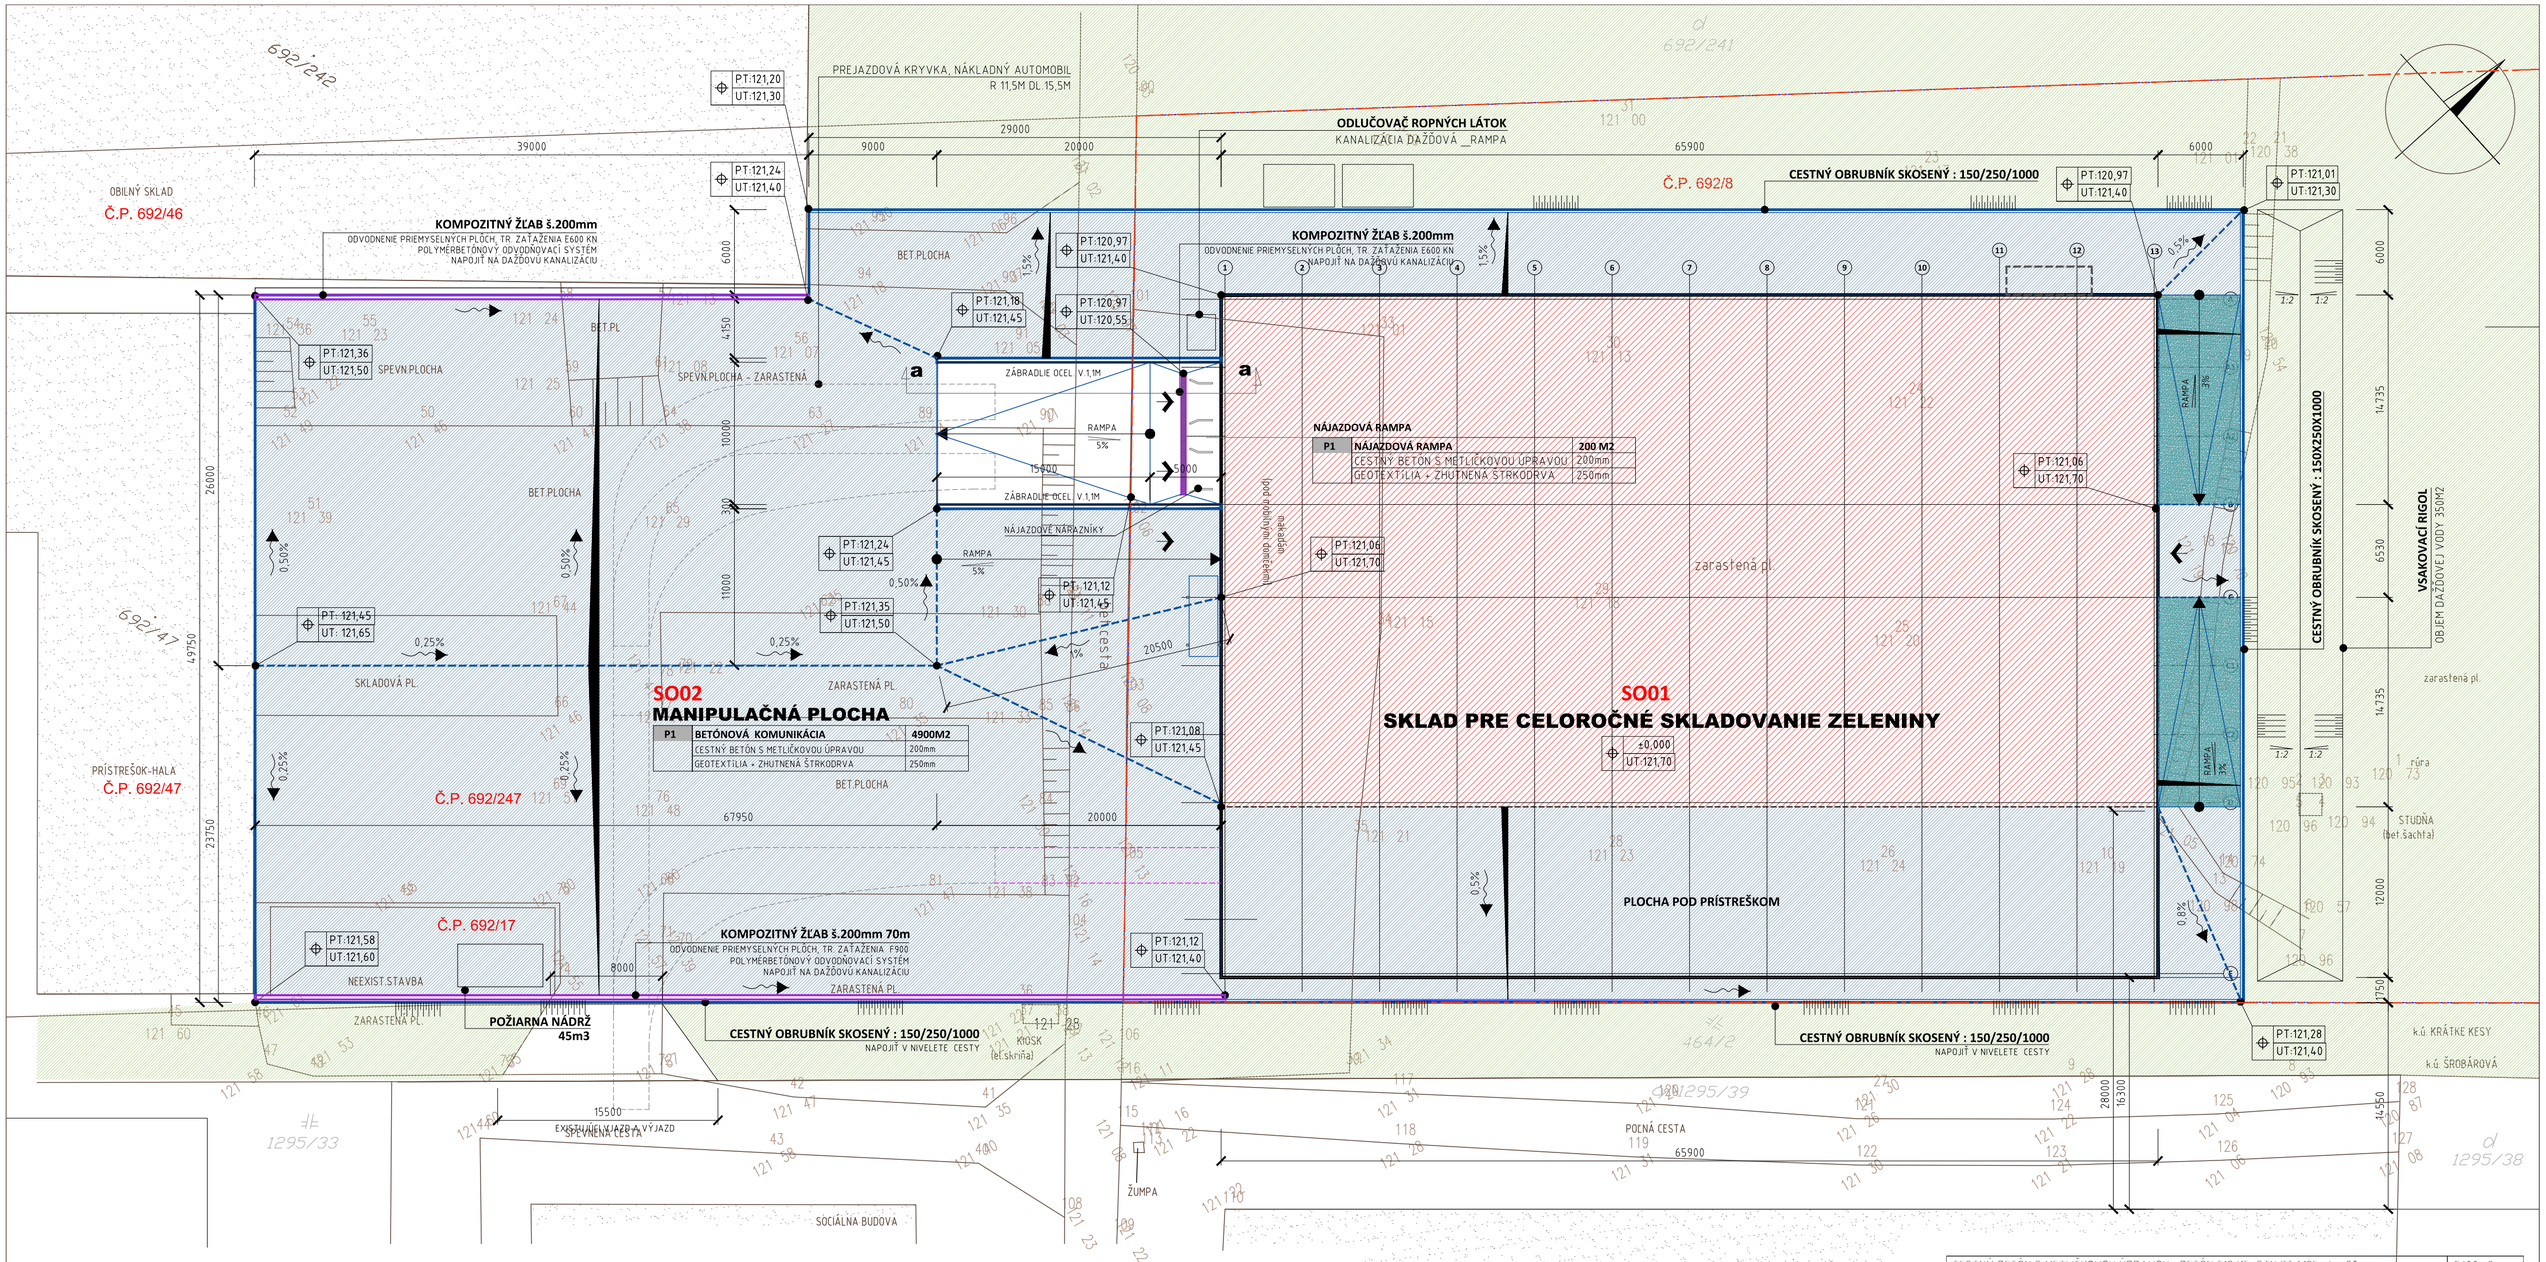


RAMPA

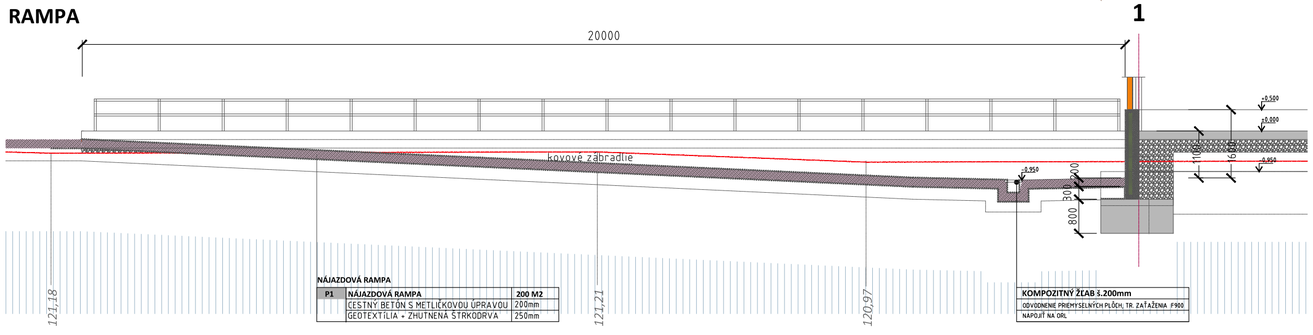

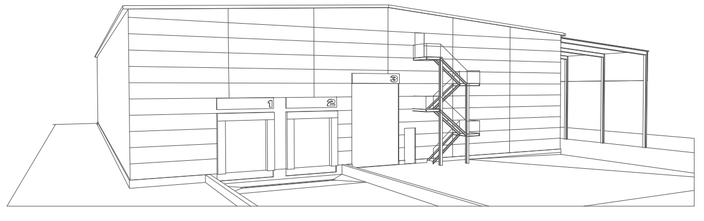

CESTNÝ BETÓN S METLIČKOVOU ÚPRAVOU - BETÓN C12/15, STN 73 6125 hr. 20cm		5100m2
ZHUTNENÁ ŠTRKODRVA fr. 32 64		1550m3
KOMPOZITNÝ ŽĽAB š.200mm		1550m3
CESTNÝ OBRUBNÍK SKOSENÝ 150/250/1000		1201m
PLOCHA BÚRANÉHO PODKLADU (ODSTRÁN. ZMIEŠANÉJ BETÓNOVEJ PLOCHY) HR. 20 CM		2500m2

ČLENENIE NA STAVEBNÉ OBJEKTY :

ZÁKLADNÉ ÚDAJE CHARAKT. STAVBU :

PARCELA č. : 692/8(8486m2) , 692/247 (4124m2) 692/17(124m2)		12716m^2
SO01	ZASTAVANÁ PLOCHA HALY	3165 m^2
	OBOSTAVANÝ PRIESTOR	42250m^3
	VÝŠKA ZÁSTAVBY	13,1m
SO02	SPEVNENÉ PLOCHY,	5100m2
INDEX ZASTAVANOSTI		0,24 = 24%
INDEX ZELENE		0,35 = 35%

±0,000 = ÚROVEŇ PODLAHY V OJEKTE

	_ZATRÁVNENÉ PLOCHY
	_NOVÁ SPEVNENÁ BET. PLOCHA, KOMUNIKÁCIE - METLIČKOVÁ ÚPRAVA
	_RIEŠENÉ OBJEKTY
	___SPEVNENÁ BET. PLOCHA - RAMPA
	_KOMPOZITNÝ ŽĽAB š.200mm ODVODNENIE PRIEMYSELNÝCH PLÔCH, TR. ZAŤAŽENIA F900
	_EXISTUJÚCE OBJEKTY / BEZ ZÁSAHU

ZAKLADANIE STAVEBNÉHO OBJEKTU
ZEMNÉ STAVEBNÉ PRÁCE SA NESMÚ VYKONÁVAŤ NA ZAMRZNUTÉ PODLOŽIE, MRZNUTÍM NAKYPRENÉ PODLOŽIE, NA ZAMRZNUTÉ ALEBO MRZNUTÍM NAKYPRENÉ PREDCHÁDZAJÚCE TECHNOLOGICKÉ VRSTVY. JEDNOTLIVÉ ÚSEKY TREBA UKONČIŤ TAK, ABY BOLI ZAČATÉ A SKOMPLETIZOVANÉ TAK, ABY NEDOŠLO K PREMRZNUTIU ALEBO INÉMU NAKYPRENIU NEDOKONČENEJ VOZOVKY. BÚRANIE A SPÄTNÁ ÚPRAVA REALIZÁCIOU BUDE DOTKNUTÝ NÁSYP EXISTUJÚCEJ MIESTNEJ KOMUNIKÁCIE. SPÔSOB NAPOJENIA MUSÍ BYŤ VYKONANÉ V SÚLADE S STN 73 3050 JE NEVYHNUTNÉ DODRŽAŤ NORMOU PREDPÍSANÉ ZHUTNENIE JEDNOTLIVÝCH VRSTIEV SPEVNENEJ PLOCHY PÔVODNÁ PLOCHA V HR. 25-30 CM POD MANIPULAČNÝM PRIESTOROM MUSÍ BYŤ ODSTRÁNENÁ (ZVYŠKY PÔVODNEJ STAVBY A SPEVNENÝCH BET. PLÔCH) SPEVNENÉ PLOCHY SÚ PRIEČNE KLOPENÉ OD HALY V PREMENLIVÝCH PRIEČNYCH SKLONOCH OD 1%-DO 1,5%. ODVODNENIE SPEVNENÝCH PLÔCH JE ZABEZPEČENÉ PRIEČNYM A POZDĹŽNYM SKLONOM DO ŠTRBINOVÝCH LÍNIOVÝCH ŽĽABOV S ODTOKOVÝMI VPUSTAMI. NA VSTUPE JE NAVRHNUTÁ OBOJSMERNÁ KOMUNIKÁCIA S DVOMI JAZDNÝMI PRUHMI V ŠÍRKE 8,0 M, KTORÁ ZABEZPEČUJE HLAVNÉ DOPRAVNÉ NAPOJENIE NAVRHOVANÉHO AREÁLU. NÁSLEDNE PLOCHY POKRAČUJÚ V ROZLIČNÝCH ŠÍRKACH PRED A PO OBVODE HALY. HLAVNÁ KOMUNIKAČNÁ A MANIPULAČNÁ PLOCHA JE PRED HALOU Z JUHO-ZÁPADNEJ STRANY. SPEVNENÉ PLOCHY SÚ PO OBVODE LEMOVANÉ CESTNÝM SKOSENÝM OBRUBNÍKOM ABO 1-15-25

NÁZOV DOKUMENTÁCIE:

SKLAD PRE CELOROČNÉ SKLADOVANIE ZELENINY

MIESTO STAVBY: K.Ú. KRÁTKE KESY , MARCELOVÁ p č.692/8, 692/247, 692/17	*INVESTOR:* VITA - ZEL & COMPANY, SPOL. S R.O NOVÁ 1473, 946 32 MARCELOVÁ	*STUPEŇ:* ÚR	*MIERKA* 1:300	*ČÍSLO VÝKRESU :* MP1
ZOD. PROJEKTANT: ING. BAKOŠ TIBOR, KAMENIČNÁ 754, 946 01	*DÁTUM :* 10/2019	*OBSAH:* SO02	MANIPULAČNÁ PLOCHA/ RAMPA	