


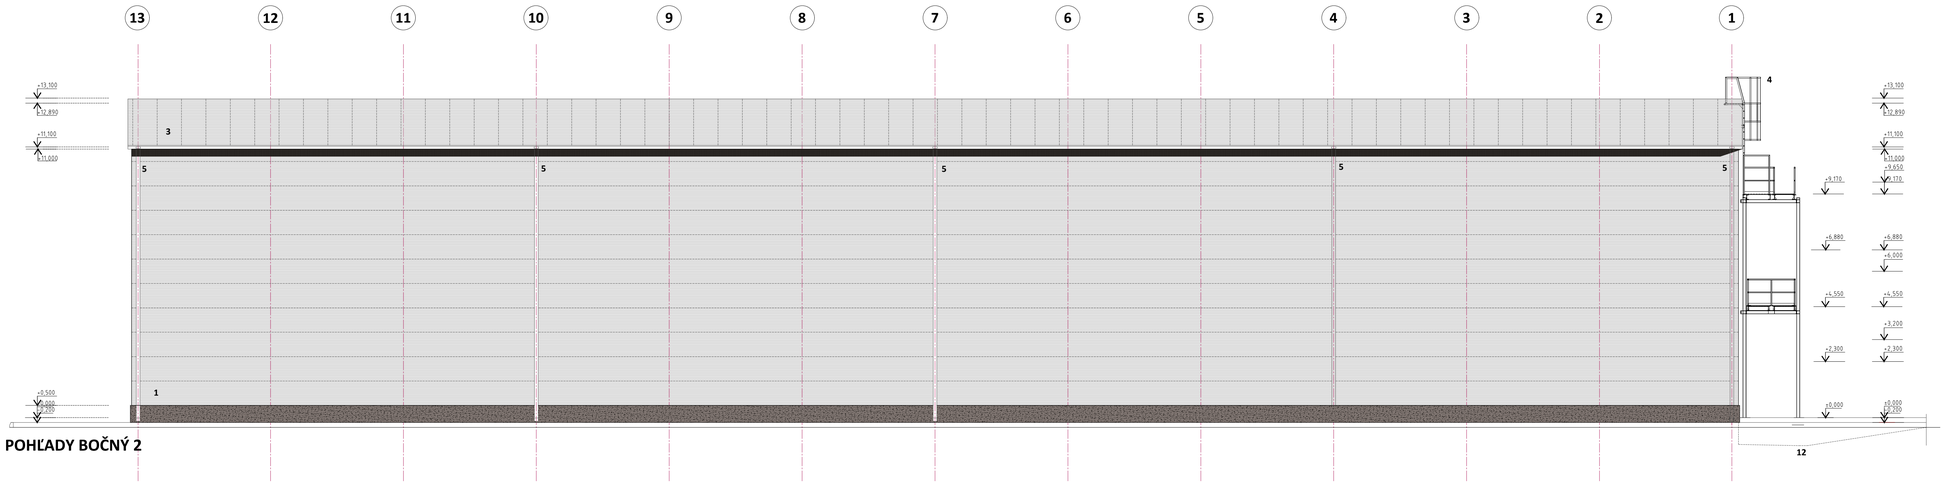



POHĽADY BOČNÝ 2

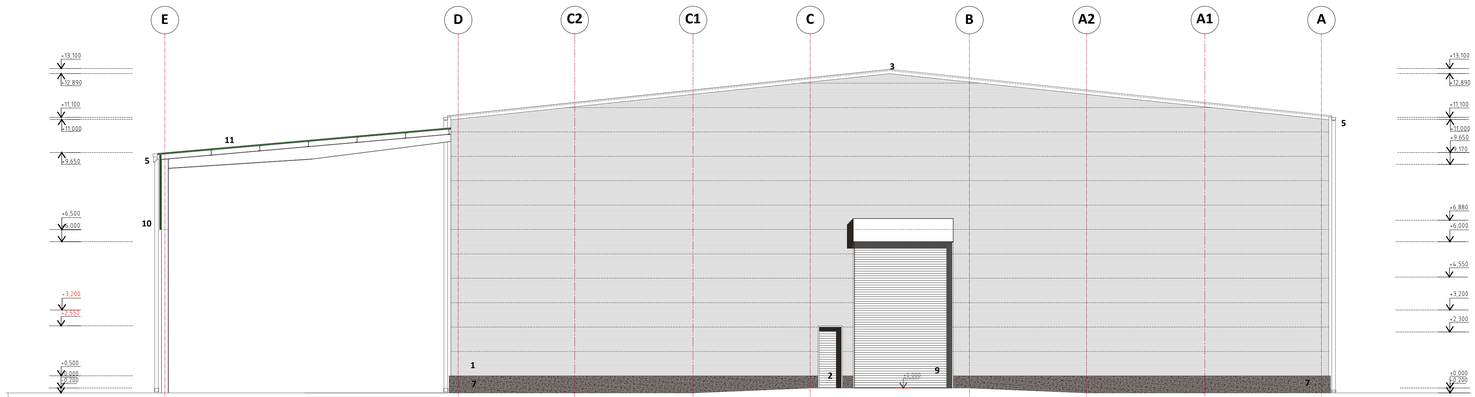

POHĽADY ZADNÝ

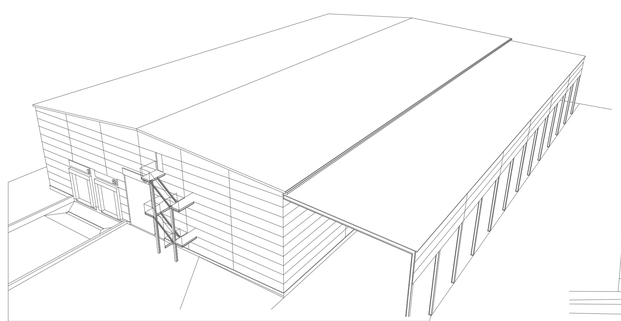

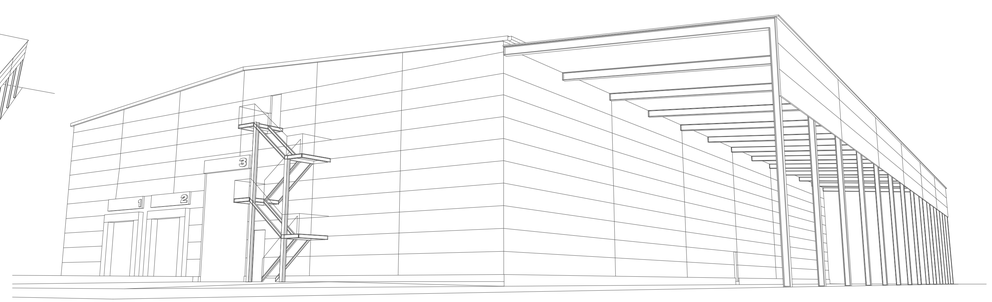

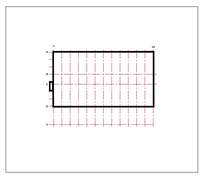

LEGENDA OZNAČENÍ

1	FASÁDA	SENDVIČOVÝ PANEL STENOVÝ 120MM, FARBA: BIELA
2	DVERE	PERSONÁLNY VSTUP/ FARBA SIVÁ
3	STRECHA	SENDVIČOVÝ PANEL STREŠNÝ 120MM, FARBA: BIELA
4	FASÁDA	POŽIARNY REBRÍK POZINK
5	KLAMP. KONŠTR	DAŽĎOVÝ OKAP. SYSTÉM, ZVOD- RÚRAIKOM. SYSTÉM- HÁK + DEVI KÁBEL/ FARBA SIVÁ
6	BRÁNA GOLIER	ZATEPLENÉ PRIEMYSELNÉ VRÁTA S OZNAČENÍM BRÁNY (FARBA ČERVENÁ)
7	SOKEL	PREFABRIKOVANÝ NADŽIAKLADOVÝ TRÁM/ PRIZNANÁ BET. KONŠTRUKCIA
8	FASÁDA -SOKEL/RAMPA	SOKLOVÁ OMIETKA SIVEJ FARBY
9	BRÁNA	PRIEMYSELNÉ VRÁTA SEKCIOVÉ, FARBA: SIVÁ
10	FASÁDA	SENDVIČOVÝ STENOVÝ PANEL 60MM, FARBA: BIELA
11	FASÁDA	SENDVIČOVÝ PANEL STREŠNÝ 60MM, FARBA: BIELA
12	RAMPA/KOMUNIKÁCIE	BETÓNOVÁ RAMPA

±0.000 = ÚROVEŇ PODLAHY V OJEKTE

NÁZOV DOKUMENTÁCIE:

SKLAD PRE CELOROČNÉ SKLADOVANIE ZELENINY

MIESTO STAVBY: **K.Ú. KRÁTKE KESY , MARCELOVÁ** p.č 692/8, 692/247, 692/17	INVESTOR: **VITA - ZEL & COMPANY, SPOL. S R.O** NOVÁ 1473, 946 32 MARCELOVÁ	STUPEŇ: ÚR	MIERKA: 1:100	ČÍSLO VÝKRESU: 08
ZOD. PROJEKTANT: **ING. BAKOŠ TIBOR,** KAMENČNÁ 754, 946 01	DÁTUM: 10/2019	OBSAH: **SO01**		**POHĽADY 1**