


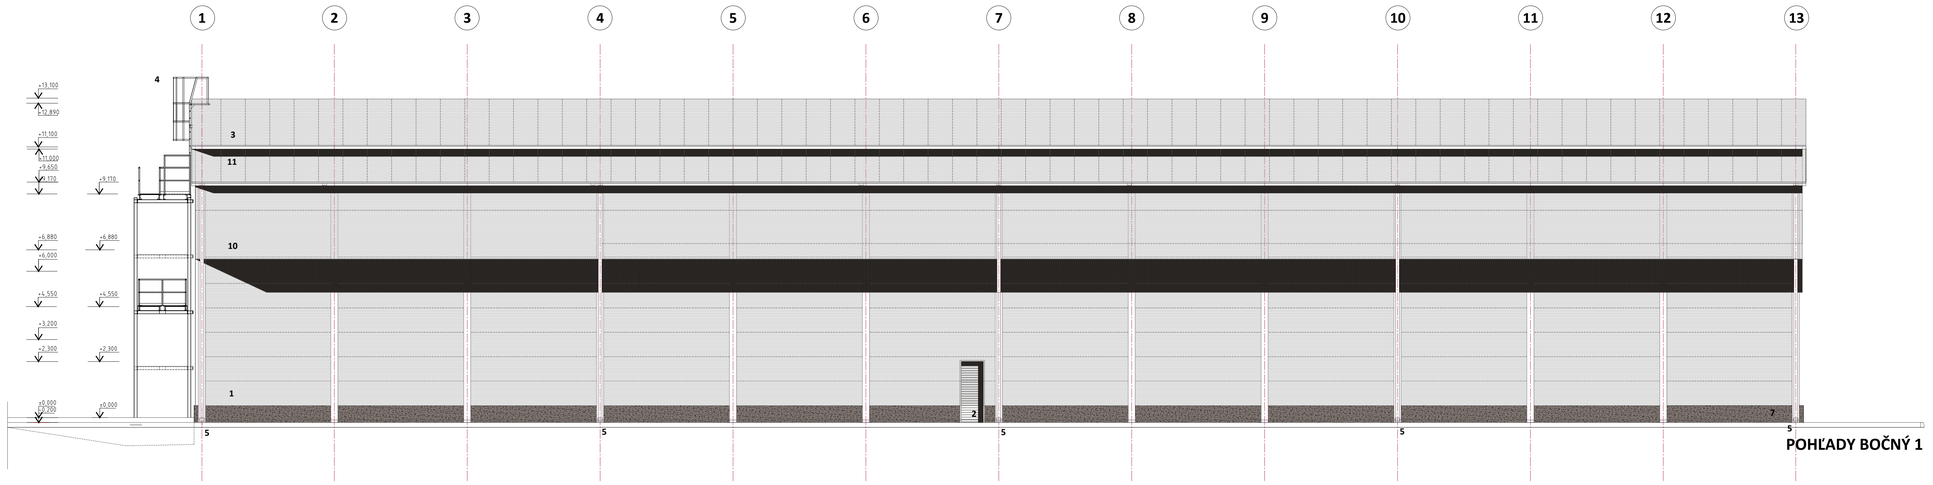


POHĽADY BOČNÝ 1

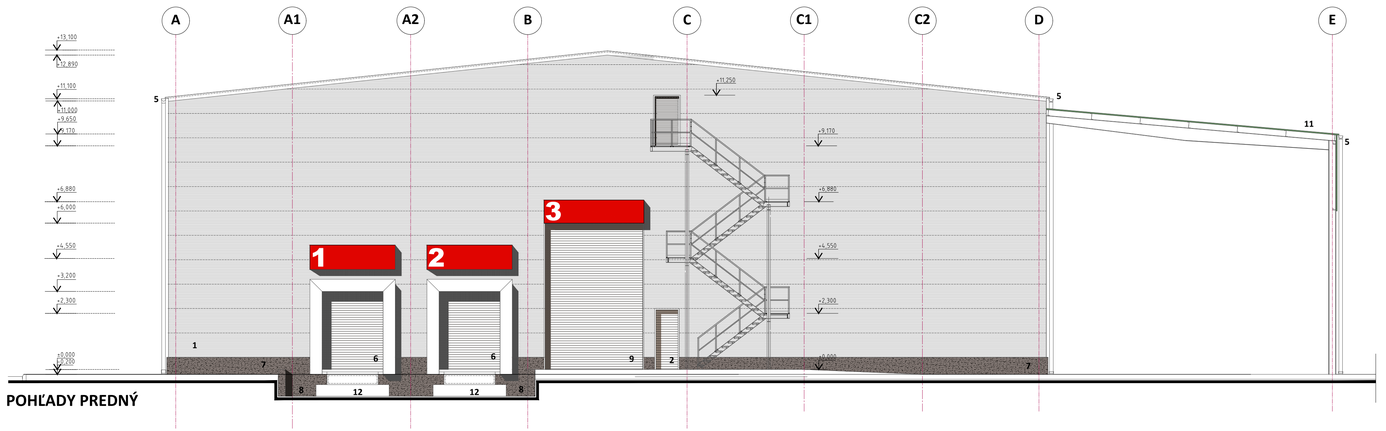

POHĽADY PREDNÝ

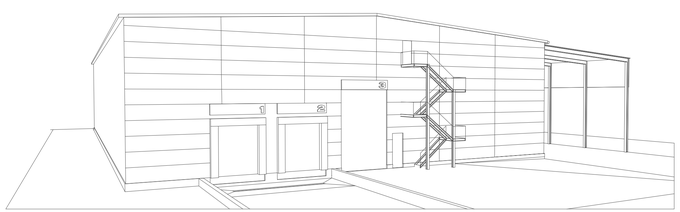

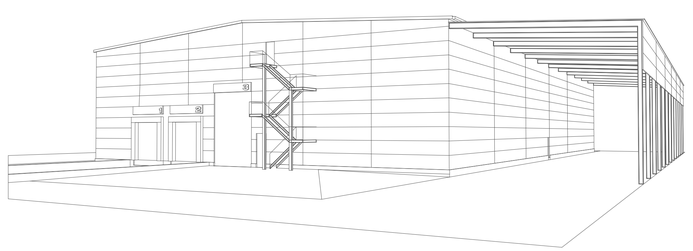



POHĽADY BOČNÝ 1

LEGENDA OZNAČENÍ

1	FASÁDA	SENDVIČOVÝ PANEL STENOVÝ 120MM, FARBA: BIELA
2	DVERE	PERSONÁLNY VSTUP/ FARBA SIVÁ
3	STRECHA	SENDVIČOVÝ PANEL STREŠNÝ 120MM, FARBA: BIELA
4	FASÁDA	POŽIARNY REBRÍK POZINK
5	KLAMP. KONŠTR.	DAŽĎOVÝ ODKAP. SYSTÉM, ZVOD+ RÚRAIKOM. SYSTÉM- HÁK + DEVI KÁBEL/ FARBA SIVÁ
6	BRÁNA GOLIER	ZATEPLENÉ PRIEMYSELNÉ VRÁTA S OZNAČENÍM BRÁNY (FARBA ČERVENÁ)
7	SOKEL	PREFABRIKOVANÝ NADZÁKLADOVÝ TRÁM/ PRIZNANÁ BET. KONŠTRUKCIA
8	FASÁDA-SOKEL/RAMPA	SOKLOVÁ OMIETKA SIVE/ FARBY
9	BRÁNA	PRIEMYSELNÉ VRÁTA SEKCIOVÉ, FARBA SIVÁ
10	FASÁDA	SENDVIČOVÝ STENOVÝ PANEL 60MM, FARBA: BIELA
11	FASÁDA	SENDVIČOVÝ PANEL STREŠNÝ 60MM, FARBA: BIELA
12	RAMPA/KOMUNIKÁCIE	BETÓNOVÁ RAMPA

±0.000 = ÚROVEŇ PODLAHY V OBJEKTE

NÁZOV DOKUMENTÁCIE:

SKLAD PRE CELOROČNÉ SKLADOVANIE ZELENINY

MIESTO STAVBY: **K.Ú. KRÁTKE KESY , MARCELOVÁ** p. č 692/8, 692/267, 692/17	*INVESTOR:* **VITA - ZEL & COMPANY, SPOL. S R.O** NOVÁ 16/13, 946 32 MARCELOVÁ	*ŠTUPEŇ:* **ÚR**	*MIERKA:* **1:100**	*ČÍSLO VÝKRESU:* **09**
ZOD. PROJEKTANT: **ING. BAKOŠ TIBOR,** KAMENČIŇA 134, 946 01	*DÁTUM:* 10/2019	*OBSAH:* **SO01**		**POHĽADY 2**