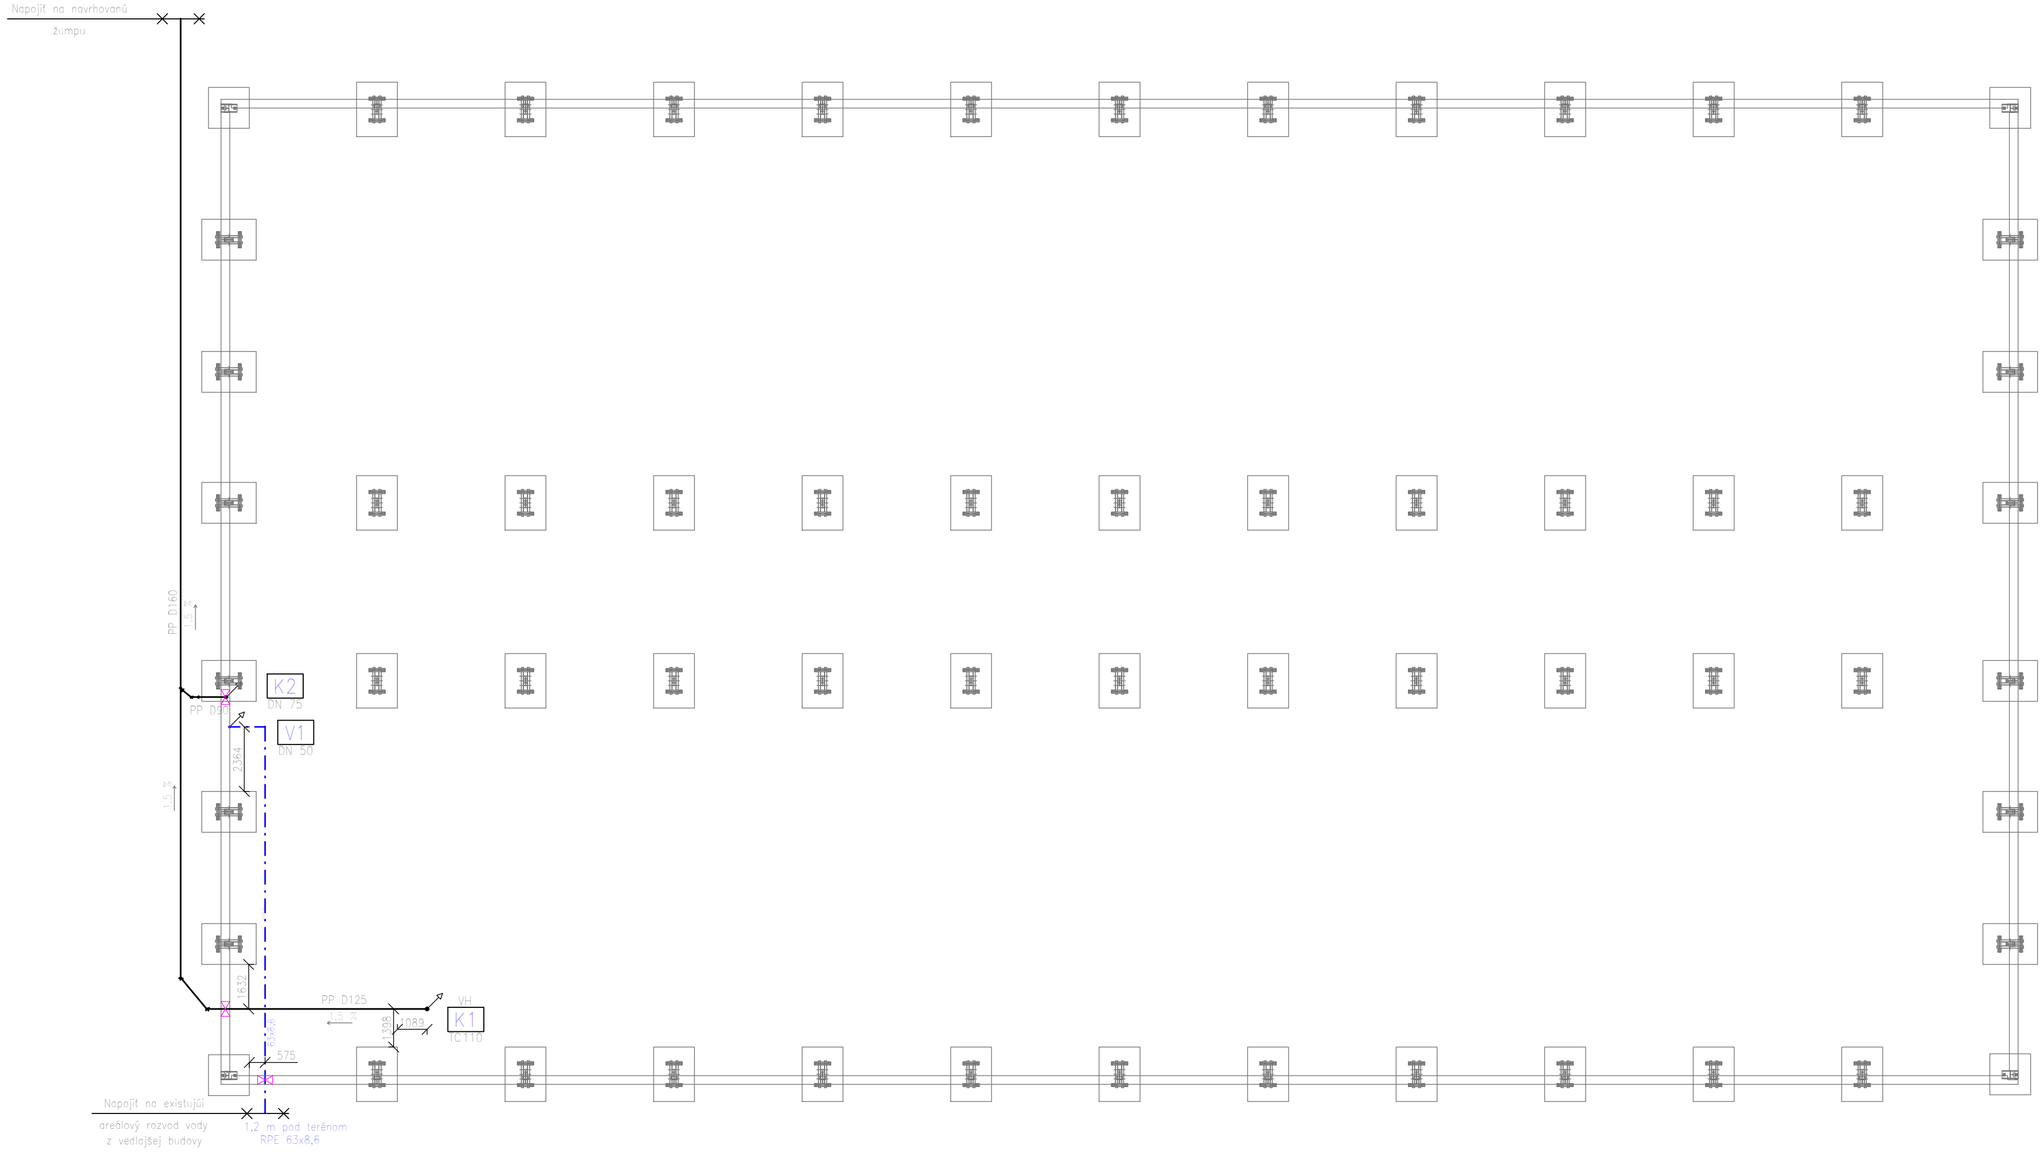

LEGENDA

	Rozvodné potrubie studenej vody – prevedenie v zmysle technickej správy
	Kanalizačné zvodové potrubie z PP kanalizačného systému REHAU RAUPIANO
VH	Tvarovka z kanalizačného PP – ventilačná hlavica DN
DN TC	Tvarovka z kanalizačného PP – čistiaci kus DN
SK	Spätná klapka kanalizačná

POZNÁMKY

- TYPY ZARIAĎOVACÍCH PREDMETOV BUDÚ UPRESNENÉ INVESTOROM
- STÚPAČKY KANALIZÁCIE DO ø75mm JE MOŽNÉ ZAPUSTIŤ DO STENY, ø 110 TREBA VIESŤ POPRI STENE A ZAKRÝŤ SDK OBKLADOM
- POTRUBNÉ ROZVODY VODOVODU SÚ NAVRHNUTÉ Z REHAU RAUTITAN STABIL SPÁJANÉ LISOVANÝMI TVAROVKAMI
- UCHYTENIE LEŽATÉHO A ZVISLÉHO POTRUBIA RIEŠIŤ: ZÁVESNÝM SYSTÉMOM napr.HILTI
- VZÁJOMNÚ VZDIALENOSŤ ZÁVESOV RIEŠIŤ PODĽA POKYNOV VÝROBCU POTRUBNÉHO SYSTÉMU
- UMIESTNENIE PEVNÝCH A POSUVNÝCH BODOV PRE DILATÁCIU PREVIESŤ PODĽA ŠPECIFIKÁCIE VÝROBCU POTRUBIA
- ÚSEKY IZOLOVANÉHO POTRUBIA PRI ZÁVESOCH RIEŠIŤ VÝREZOM IZOLÁCIE A DODATOČNOU IZOLÁCIOU NA OBJÍMKACH ZÁVESOV
- VYKONÁVAŤ ZMENY OPROTI NÁVRHU JE MOŽNÉ PO DOHODE INVESTORA A DODÁVATEĽA
- ZA VYKONANÉ ZMENY ZODPOVEDÁ OSOBA, KTORÁ ZMENY NARIADILA

ZODP. PROJEKTANT:	GABRIEL VERES		
VYPRACOVAL:	Ing. TÍMEA PÁLFY		
INVESTOR – STAVEBNÍK:	VITA – ZEL & company, spol. s r.o., Nová 1473, Marcelová, PSČ 946 32, SR		
MIESTO STAVBY:	Marcelová		
STAVBA: SKLAD PRE CELOROČNÉ SKLADOVANIE ZELENINY		FORMÁT:	4xA4
		DÁTUM:	2019. október
		ČASŤ:	zdravotechnika
		Č. ZÁKAZKY:	
OBSAH VÝKRESU: PÔDORYS ZÁKLADOV		MIERKA: 1:150	Č. VÝKRESU: ZTI 2