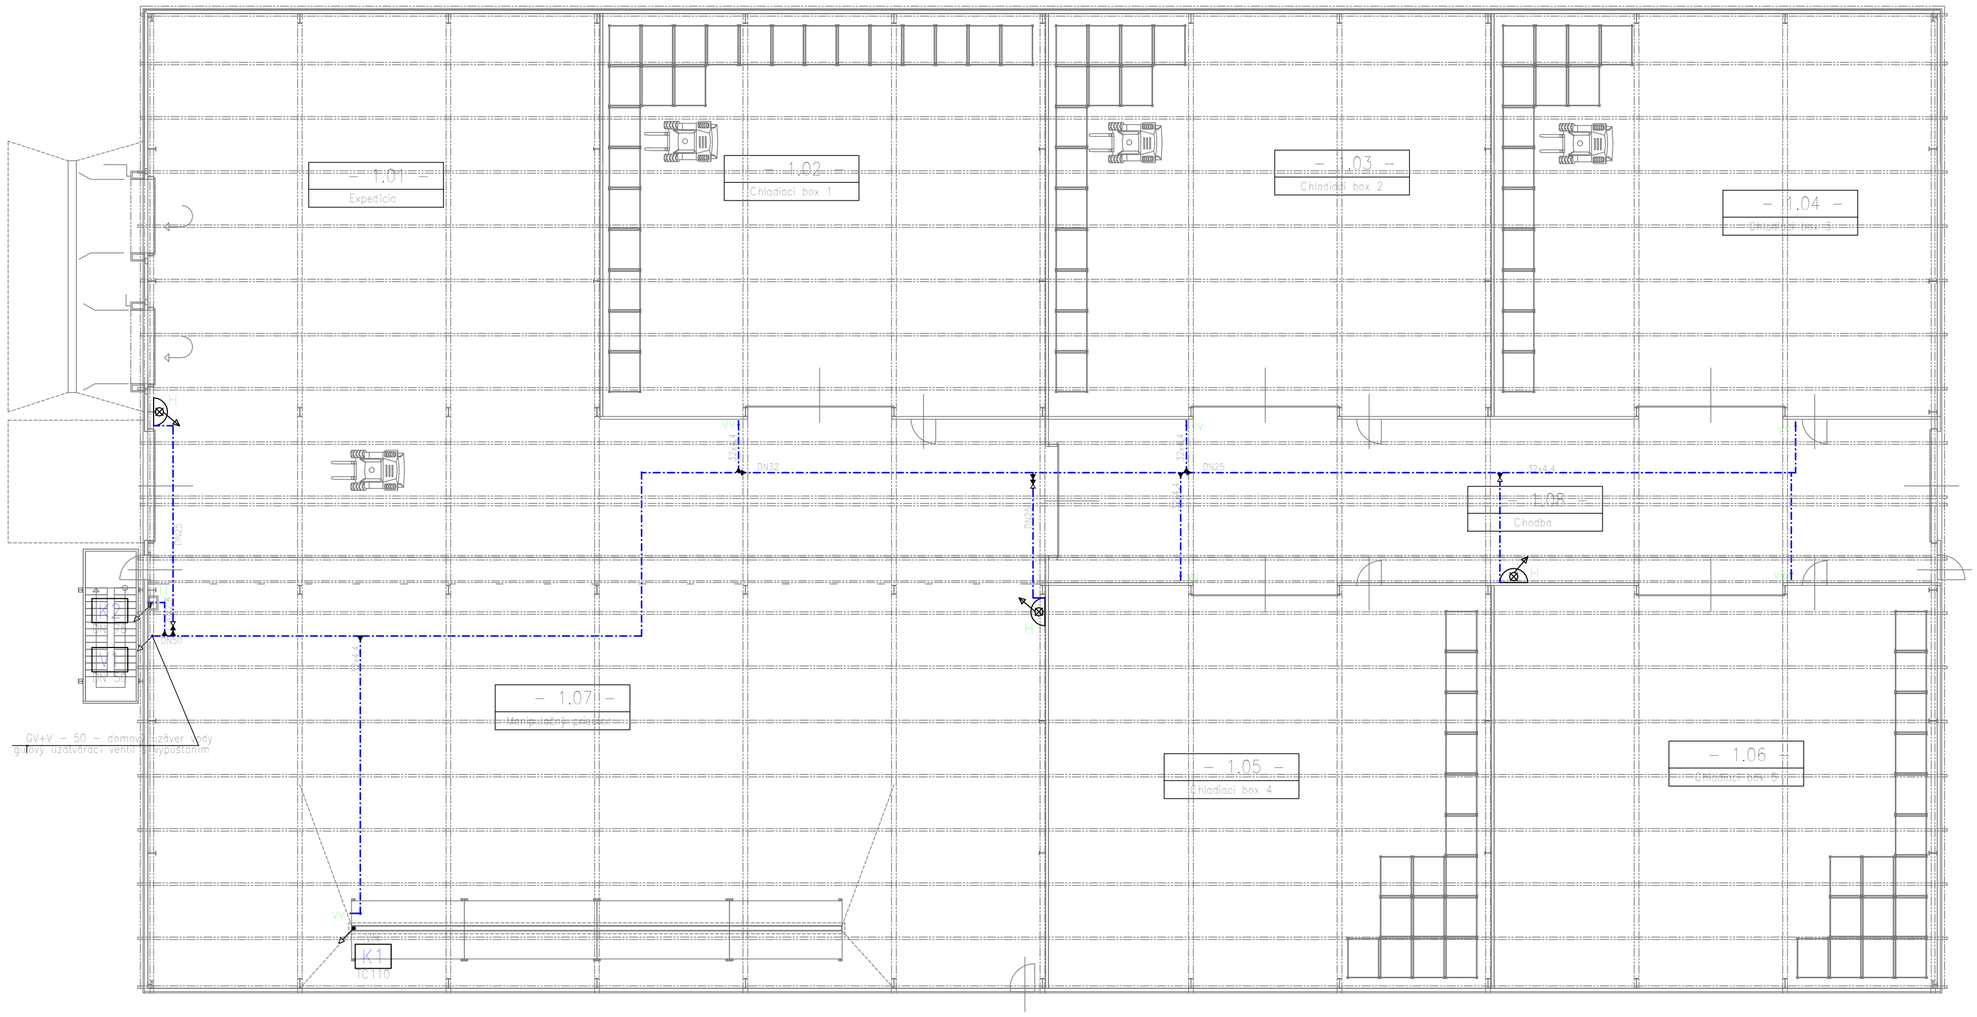


LEGENDA

	Kanalizačné pripojovacie potrubie z polypropylénových rúr a tvaroviek	
	Kanalizačné zvodové potrubie z PP kanalizačného systému REHAU RAUPIANO	
	Rozvodné potrubie studenej vody – prevedenie v zmysle technickej správy	
	Rozvodné potrubie teplej vody – prevedenie v zmysle technickej správy	
U	Umývadlo rozmer 50 cm umývadlová batéria DN15 s prietokovým ohrevom HAKL 3,5kW umývadlová odpadová súprava DN40	1
H	Hadicový navijak s tvarovo stálou hadicou dĺžka 30m, DN25 minimálny prietok 59 l.min^{-1}	3
VV	Výtokový ventil DN25	4

POZNÁMKY

- TYPY ZARIAĎOVACÍCH PREDMETOV BUDÚ UPRESNENÉ INVESTOROM
- STÚPAČKY KANALIZÁCIE DO ø75mm JE MOŽNÉ ZAPUSTIŤ DO STENY, ø 110 TREBA VIESŤ POPRI STENE A ZAKRYŤ SDK OBKLADOM
- POTRUBNÉ ROZVODY VODOVODU SÚ NAVRHNUTÉ Z REHAU RAUTITAN STABIL SPÁJANÉ LISOVANÝMI TVAROVKAMI
- UCHYTENIE LEŽATÉHO A ZVISLÉHO POTRUBIA RIEŠIŤ: ZÁVESNÝM SYSTÉMOM napr.HILTI
- VZÁJOMNÚ VZDIALENOSŤ ZÁVESOV RIEŠIŤ PODĽA POKYNOV VÝROBCU POTRUBNÉHO SYSTÉMU
- UMIESTNENIE PEVNÝCH A POSUVNÝCH BODOV PRE DILATÁCIU PREVIESŤ PODĽA ŠPECIFIKÁCIE VÝROBCU POTRUBIA
- ÚSEKY IZOLOVANÉHO POTRUBIA PRI ZÁVESOCH RIEŠIŤ VÝREZOM IZOLÁCIE A DODATOČNOU IZOLÁCIOU NA OBJÍMKACH ZÁVESOV
- VYKONÁVAŤ ZMENY OPROTI NÁVRHU JE MOŽNÉ PO DOHODE INVESTORA A DODÁVATEĽA
- ZA VYKONANÉ ZMENY ZODPOVEDÁ OSOBA, KTORÁ ZMENY NARIADILA

ZODP. PROJEKTANT:	GABRIEL VERES		
VYPRACOVAL:	Ing. TÍMEA PÁLFY		
INVESTOR – STAVEBNÍK:	VITA – ŽEĽ & company, spol. s r.o., Nová 1473, Marcelová, PSČ 946 32, SR		
MIESTO STAVBY:	Marcelová		
STAVBA:	SKLAD PRE CELOROČNÉ SKLADOVANIE ZELENINY	FORMÁT:	4xA4
		DÁTUM:	2019. október
		ČASŤ:	zdravotechnika
		Č. ZÁKAZKY:	
OBSAH VÝKRESU:	PÔDORYS 1.NP	MIERKA:	1:150
		Č. VÝKRESU:	ZTI 3