

VYSVETLIVKY

CENTRÁ OSÍDLENIA

- centrá osídlenia zaradené v KURS do 1. skupiny, ktoré tvoria jej 1. podskupinu
- centrá osídlenia zaradené v KURS do 2. skupiny, ktoré tvoria jej 1. podskupinu
- centrá osídlenia zaradené v KURS do 2. skupiny, ktoré tvoria jej 2. podskupinu
- centrá osídlenia zaradené v KURS do 3. skupiny, ktoré tvoria jej 1. podskupinu
- centrá osídlenia zaradené v KURS do 3. skupiny, ktoré tvoria jej 2. podskupinu
- centrá osídlenia zaradené v ÚPN-R TTSK do 6. skupiny
- centrá osídlenia zaradené v ÚPN-R TTSK do 7. skupiny
- centrá osídlenia zaradené v ÚPN-R TTSK do 8. skupiny
- centrá osídlenia zaradené v ÚPN-R TTSK do 9. skupiny

ROZVOJOVÉ OSI

- rozvojové osi podľa hierarchizovanej štruktúry KURS rozvojová os 1. stupňa
- rozvojové osi podľa hierarchizovanej štruktúry KURS rozvojová os 2. stupňa
- rozvojové osi podľa hierarchizovanej štruktúry KURS rozvojová os 3. stupňa
- regionálne smery rozvoja územia TTSK rozvojová os 4. stupňa
- regionálne smery rozvoja územia TTSK rozvojová os 5. stupňa

stav	návrh	výhľad	
HRANICA			
			hranica Slovenskej republiky
			hranica kraja
			hranica okresu
			hranica obce
			hranica katastrálneho územia

FUNKČNÁ PLOCHA

stav	návrh	výhľad	
			územie s dominantnou funkciou bývania v mestskej alebo vidieckej zástavbe
			polyfunkčné územie s dominantnou funkciou občianskej vybavenosti, obchodu a služieb
			územie výroby, priemyselnej produkcie, poľnohospodárskej výroby, stavebníctva, skladového hospodárstva a logistiky
			územie vyhradené dopravnej a technickej vybavenosti a skládovania
			rekreačné územia, športové plochy alebo areál, komplex a súbor zariadení cestovného ruchu
			územie sídelnej zelene, verejná zeleň, lesoparky, prímestská zeleň
			trvalé kultúry viníc, ovocných sádov a chmeľníc
			vodná plocha (vodná nádrž, drobná vodná plocha, občasná vodná plocha)
			vodný tok (vodohospodársky významný vodný tok, drobný vodný tok, mŕtve a slepé rameno, vodný kanál)
			rozsiahly ťažobný areál (zistený na základe prieskumov v teréne a na základe údajov z ortofotomapy)

KULTÚRNO-HISTORICKÉ PRVKY

stav	návrh	výhľad	
			mestská pamiatková rezervácia
			mestská pamiatková rezervácia Trnava
			pamiatková rezervácia ľudového staviteľstva
			pamiatková zóna
			archeologické nálezisko

LOŽISKÁ NERASTNÝCH SUROVÍN

stav	návrh	výhľad	
			rozsiahly dobývací priestor pre povrchovú ťažbu (štrk, piesok, stavebný kameň)
			dobývací priestor pre podpodvrchovú ťažbu (zemný plyn)
			chránené ložiskové územie
			ložisko nevyhradeného nerastu
			vrt s geotermickými meraniami - geotermálny zdroj energie
			ložisko rašeliny
			zozusné územie

VEREJNÉ DOPRAVNÉ VYBAVENIE

stav	návrh	výhľad	
			diaľnica
			rýchlostná cesta
			cesta I. triedy (I/61)
			cesta II. triedy (II/504)
			cesta III. triedy (III/504006)
			mestská komunikácia
			diaľničný kolektor
			minoúrovňová križovatka
			územná rezerva pre spresnenie trasovania komunikácie
			ekodukt
			hraničný priechod cestný
			hraničný priechod železničný
			železničná trať medzinárodného významu - I.a
			železničná trať medzinárodného významu - I.b
			železničná trať regionálneho významu - III.

stav	návrh	výhľad	
			železničná stanica
			železničná stanica nesamostatná
			železničná zastávka
			železničná zastávka zrušená
			neverejný terminál intermodálnej prepravy
			základný verejný terminál intermodálnej prepravy - TIP Leopoldov
			vodná cesta
			prístav
			prekladisko
			kompa

TECHNICKÁ VYBAVENOSŤ

stav	návrh	výhľad	
			400 kV vedenie ZVN
			tranzitný VVTL plynovod PN 75
			medzinárodný VVTL plynovod PN 64
			ropovod
			produktovod - benzín
			produktovod - nafta
			produktovod - nafta - benzín
			teplovod
			čistiareň odpadových vôd
			elektrická stanica Jaslovské Bohunice
			elektrická stanica 400 kV
			rozvodný zdroj 400 kV
			jadrová elektrárň
			vodná elektrárň
			malá vodná elektrárň
			paroplynový cyklus Malženice
			veterný park
			kompresorová stanica plynu
			prepúšťacia stanica plynu
			prečerpávací stanica ropovodu
			prechodový objekt ropovodu
			vodárenský zdroj

REKREAČIA A TURIZMUS

stav	návrh	výhľad	
			mesto/obec s významnou rekreačnou funkciou
			rekreačný krajinný celok
			medzinárodná turistická trasa E08 Cesta hrdinov SNP (Štefánikova magistrála)
			cyklomagistrála
			značená cyklistická trasa
			ostatná cyklistická trasa
			cyklistická trasa odporúčaná
			cyklost
			turistická vodná cesta (TVD)
			osobný prístav turistickej vodnej cesty
			prístavisko turistickej vodnej cesty
			rekreačný riečny prístav
			verejnosti voľne prístupná jaskyňa

stav	návrh	výhľad	
			územie vyhradené pre spracovanie odpadov - spalovňa
			územie vyhradené pre skládovanie a triedenie odpadov - skládka
			staré banské dielo - odkalisko
			staré banské dielo - štôlna

OCHRANNÉ A BEZPEČNOSTNÉ PÁSMA

stav	návrh	výhľad	
			ochranné pásmo ropovodu
			bezpečnostné pásmo plynovodu
			ochranné pásmo letiska
			ochranné pásmo jaskyne

OCHRANA PRÍRODY A PRÍRODNÝCH ZDROJOV


stav	návrh	výhľad	
			veľkoplošné chránené územie (CHKO)
			maloplošné chránené územie (PR, NPR, CHA, PP, NPP)
			územie európskeho významu (NATURA 2000)
			chránené vtáčie územie (NATURA 2000)
			medzinárodné významná mokraď (spĺňajúca kritériá Ramsarskej konvencie)
			mokrade národného významu
			chránená vodohospodárska oblasť Žitný ostrov (chránená oblasť prirodzenej akumulácie vôd)
			pásmo hygienickej ochrany vodného zdroja
			ochranné pásmo prírodného liečivého zdroja - 1. stupňa
			ochranné pásmo prírodného liečivého zdroja 2. stupňa
			ochranné pásmo prírodného liečivého zdroja 3. a 4. stupňa

PRVKY ZELENÉ VO VOĽNEJ KRAJINE

stav	návrh	výhľad	
			pobrežná sprievodná vegetácia vodných plôch a vodných tokov, rozptýlená zeleň v poľnohospodárskej krajine
			významné líniové prvky zelene - stromoradie

ZaD č. 4/2019	stav	návrh	výhľad

- hranica katastrálneho územia obce Biely Kostol
- hranica zastavaného územia

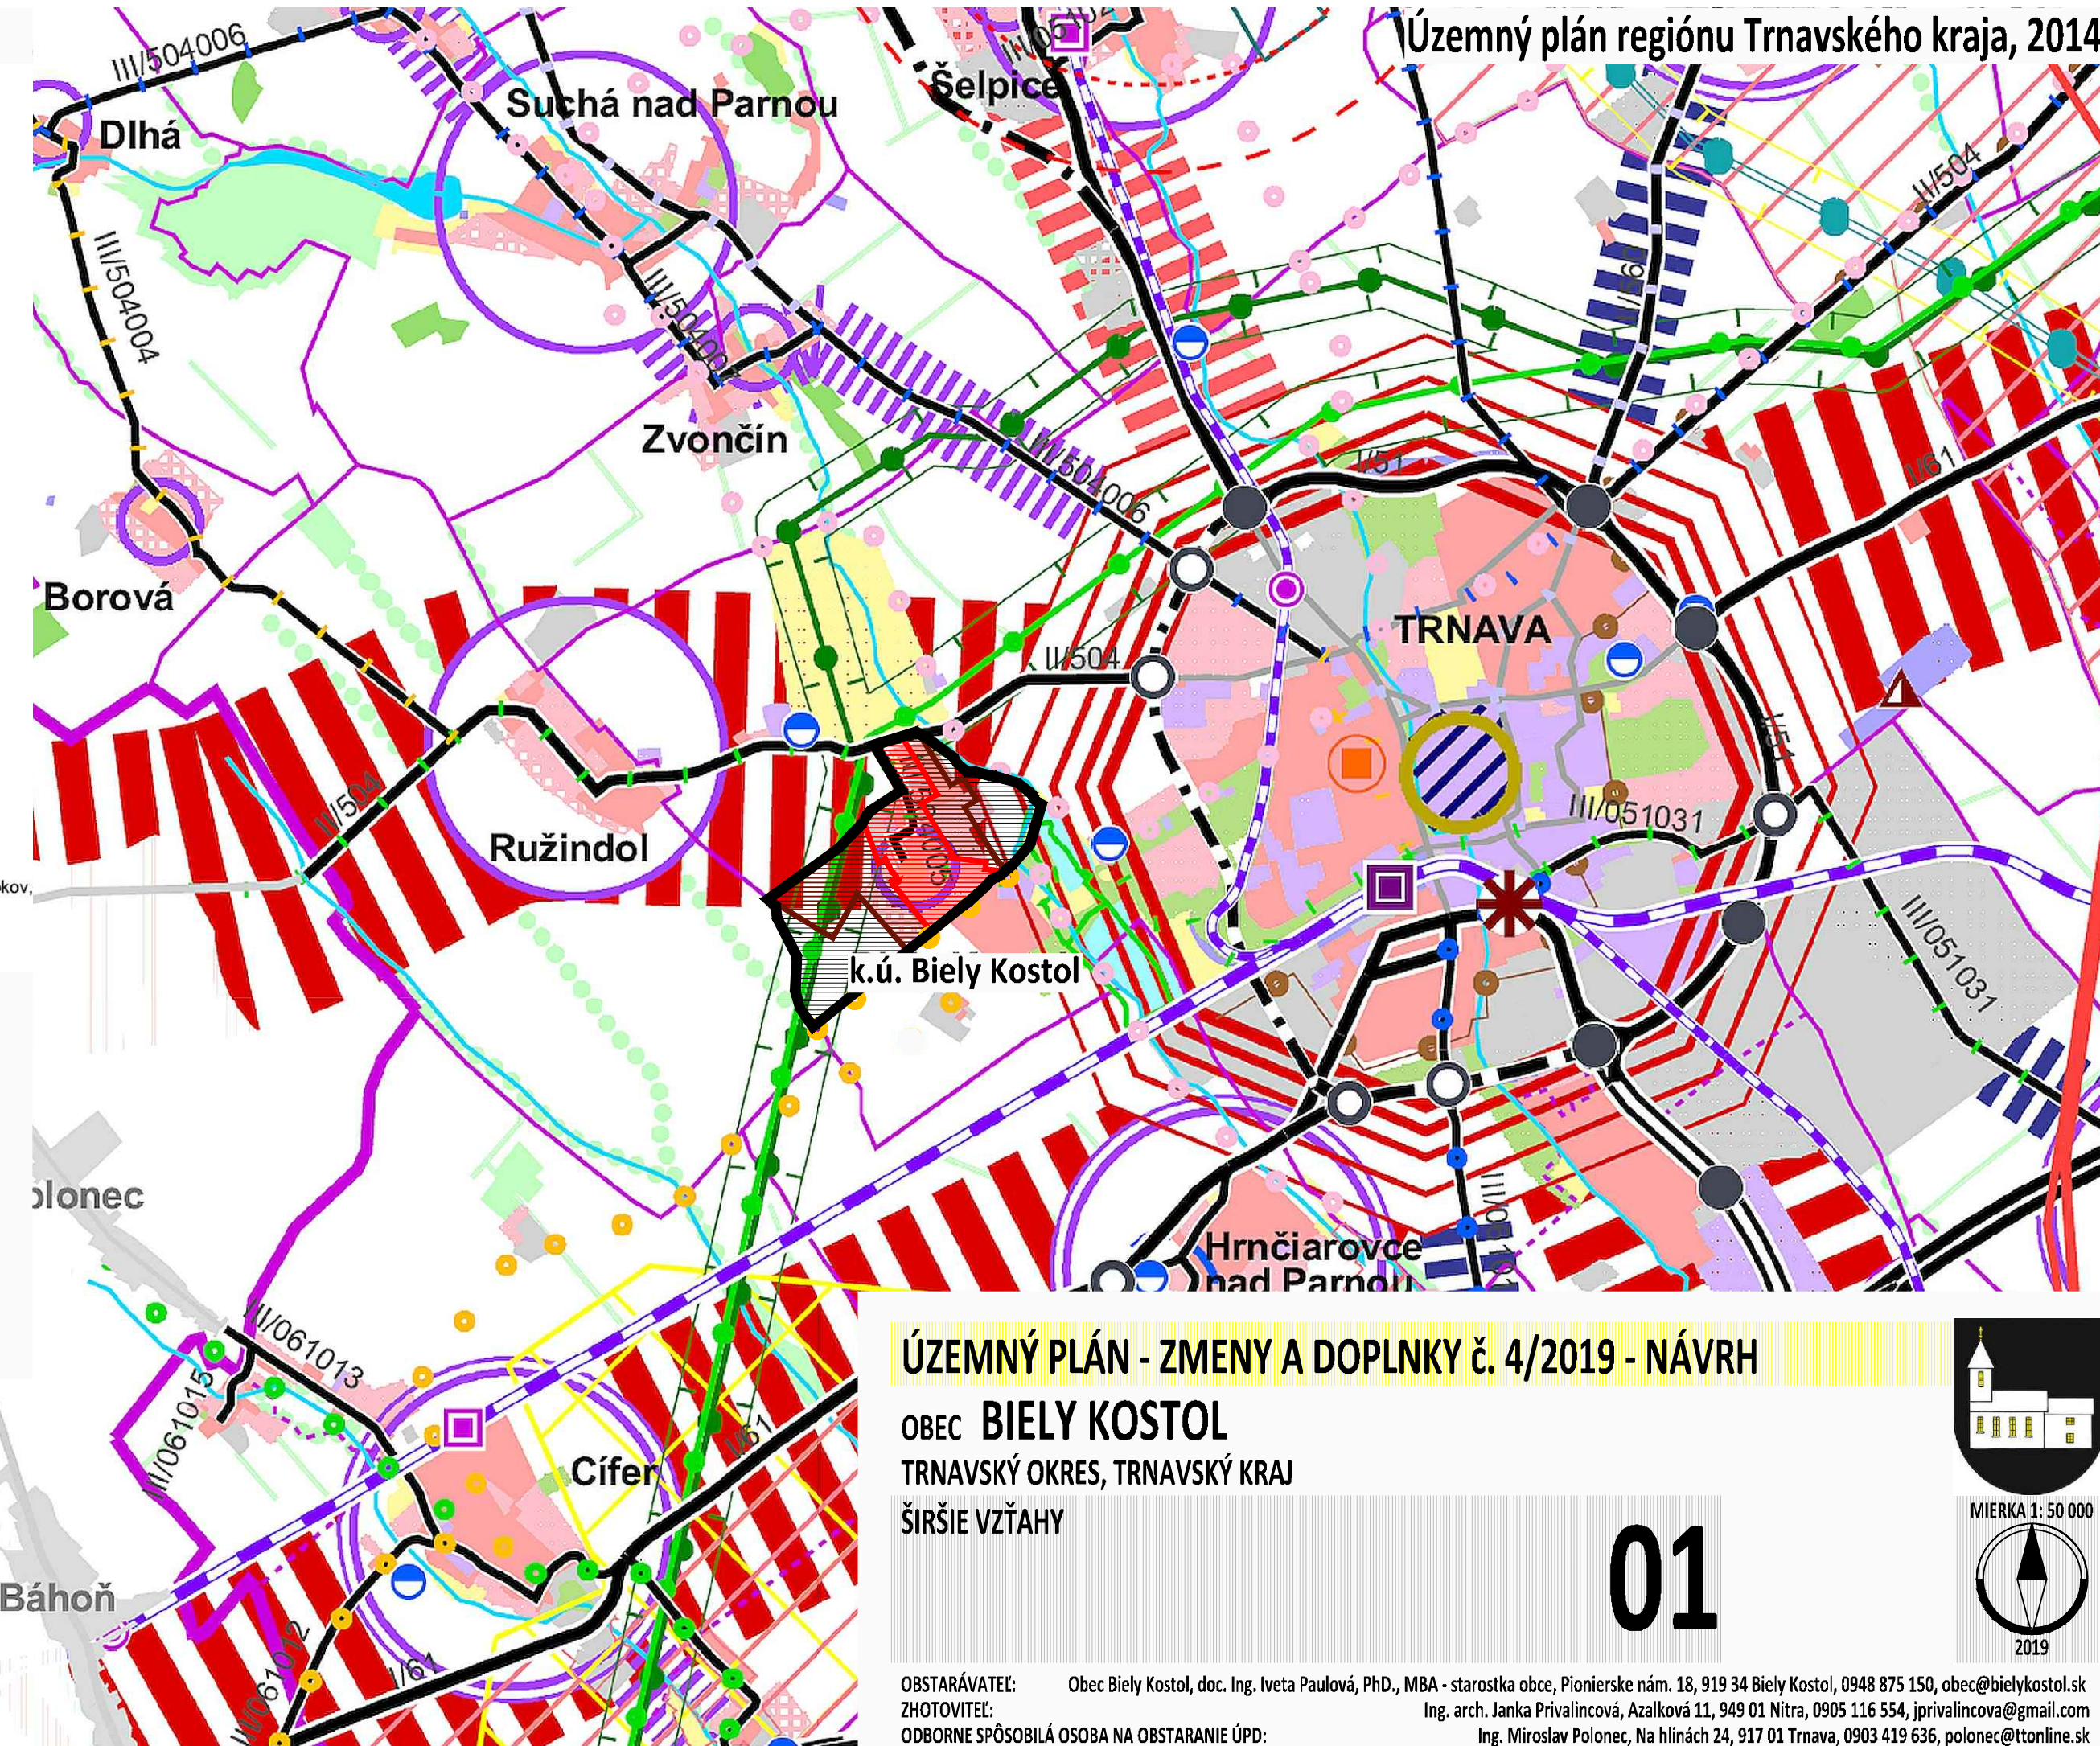


ÚZEMNÝ PLÁN - ZMENY A DOPLNKY č. 4/2019 - NÁVRH

OBEC BIELY KOSTOL
TRNAVSKÝ OKRES, TRNAVSKÝ KRAJ
ŠIRŠIE VZŤAHY

01

OBSTARÁVATEL: Obec Biely Kostol, doc. Ing. Iveta Paulová, PhD., MBA - starostka obce, Pionierske nám. 18, 919 34 Biely Kostol, 0948 875 150, obec@bielykostol.sk
ZHOTOVITEĽ: Ing. arch. Janka Privalincová, Azalková 11, 949 01 Nitra, 0905 116 554, jprivalincova@gmail.com
ODBORNE SPÔSOBILÁ OSOBA NA OBSTARANIE ÚPD: Ing. Miroslav Polonec, Na hlinách 24, 917 01 Trnava, 0903 419 636, polonec@ttonline.sk

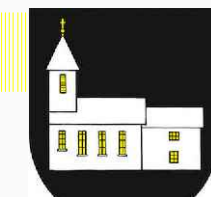

MIERKA 1:50 000

