


1000

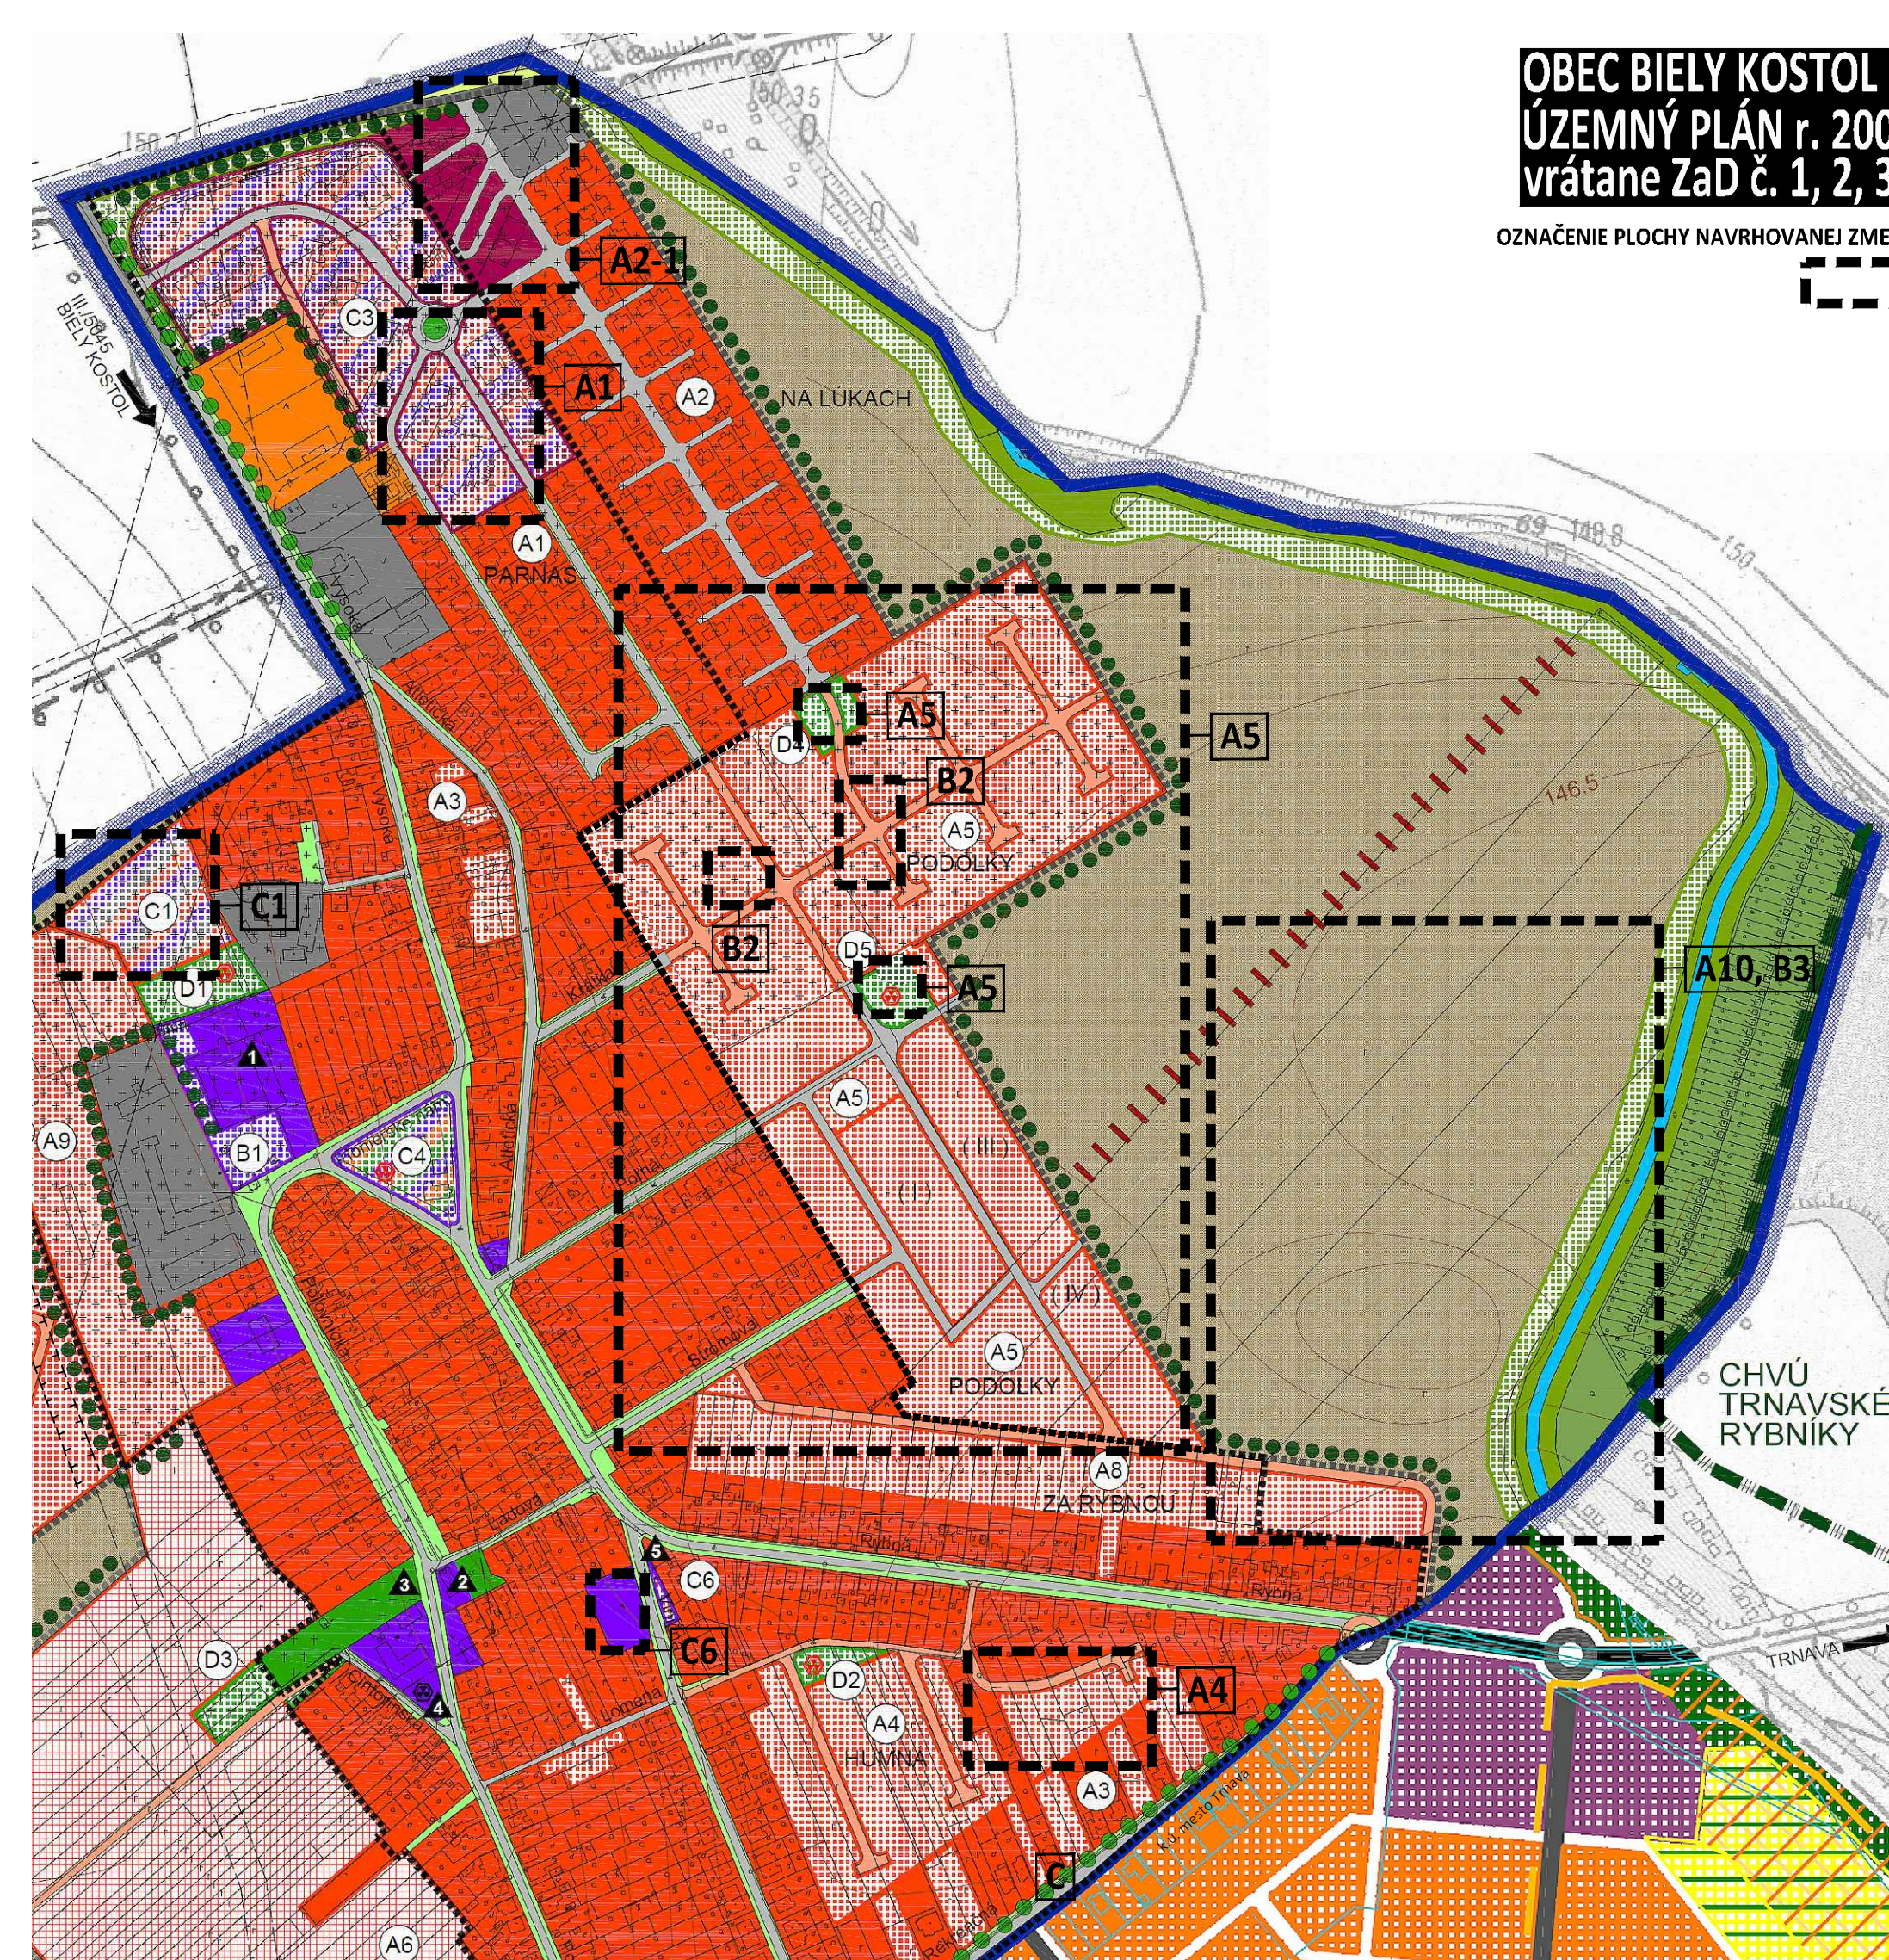

STAV	NÁVRH	VÝHLAD
		HRANICA KATASTRA OBCE BIELY KOSTOL
		HRANICA KATASTRA SUSEDNÝCH OBCÍ
		HRANICA ZASTAVANÉHO ÚZEMIA OBCE
		HRANICA CHVŮ TRNAVSKÉ RYBNÍKY
		PLOCHY RODINNÝCH DOMOV
		PLOCHY BYTOVÝCH DOMOV
		PLOCHY ZÁKLADNEJ OBČIANSKEJ VYBAVENOSTI
		PLOCHY ŠPORTOVÝCH ZARIADENÍ A REKREÁCIE
		PLOCHY VÝROBY, SKLADOV A TECH. VYBAVENOST
		PLOCHY FUNKČNE ZMIEŠANÉ
		PLOCHY FUNKČNE ZMIEŠANÉ (OV + BD)
		PLOCHY FUNKČNE ZMIEŠANÉ (Š + Z)
		PLOCHY VEREJNEJ ZELENE - CINTORÍNY
		PLOCHY VEREJNEJ ZELENE
		PLOCHY ZELENE LEMUJÚCEJ KOMUNIKÁCIE
		PLOCHY NELESNEJ DREVINOVEJ VEGETÁCIE
		PLOCHY TRVALÝCH TRÁVNÝCH PORASTOV
		LÍNIOVÁ ZELEŇ
		LÍNIOVÁ ZELEŇ PôDOOCHRANNÁ
		PLOCHY ZÁHRADKÁRSKEJ OSADY
		PLOCHY ORNEJ PôDY 4 NAJLEPŠÍCH BPEJ
		PLOCHY ORNEJ PôDY OSTATNÝCH BPEJ
		VODNÉ PLOCHY A TOKY
		CESTY II. TRIEDY
		CESTY III. TRIEDY
		KOMUNIKÁCIE MIESTNEHO VÝZNAMU
		CYKLISTICKÉ KOMUNIKÁCIE MIESTNE
		NESPEVNENÉ A POĽNÉ KOMUNIKÁCIE
		OCHRANNÉ PÁSMA VŠETKÝCH DRUHOV
		PLOCHY PREDPOKLAD. ARCHEOLOG. NÁLEZOV
		KULTÚRNE A HISTORICKÉ PAMIATKY
		DETSKÉ IHRISKÁ A MALÉ ŠPORTOVISKÁ
		OZNAČENIE ROZVOJOVÝCH LOKALÍT

A	PLOCHY BYTOVÝCH A RODINNÝCH DOMOV
A1	PARNAS - VO VÝSTAVBE, ZaD 4/2019
A2	NA LÚKACH - VO VÝSTAVBE
A2-1	NA LÚKACH - ZaD 4/2019
A3	PRELUKY - NÁVRH
A4	HUMNÁ - NÁVRH
A5	PODOLKY - ZMENA 03/2012-A
A6	ROZBEHY - VÝHLAD - 2. ETAPA
A7	PRI HÁJOCH - ZMENA 01/2008 - A
A8	ZA RYBNOU - ZMENA 01/2008 - B
A9	AREÁL BÝVALÉHO PD - ZMENA 03/2012 - B
A10	PODOLKY (VI) - ZaD 4/2019

B1	POD KAŠTIEĽOM - NÁVRH
B2	PODOLKY - NÁVRH
B3	PODOLKY (VI) ŠKOLA - ZaD 4/2019

C1	NAD KÁŠTELKOM - NÁVRH, ZaD 4/2019
C2	PRI HÁJOCH - ZMENA 01/2008 - A
C3	PARNAS - ZMENA 02/2009
C4	PIONIERSKE NÁMESTIE - ZMENA 01/2008 - D
C6	VINIČNÁ ULICA - ZMENA 01/2008 - E, ZaD 4/2019

D1	NAD KÁSTIELOM - NÁVRH
D2	HUMNÁ - NÁVRH
D3	ROZŠÍRENIE CINTORÍNA - NÁVRH
D4	PODOLKY - NÁVRH
D5	PODOLKY - NÁVRH
D6	PRI HÁJOCH - ZMENA 01/2008 - A
D8	NAJÚKACH - ZaD 4/2019

A1	- zmena funkcie, rozloha: 1,2ha existujúca funkcia: C3 zmiešané územie navrhovaná funkcia: A1 bývanie v rodinných domoch
A2-1	- doplnenie funkcie, rozloha: 0,8ha existujúca funkcia: A2 bývanie v bytových domoch doplnená funkcia: A2-1 bývanie v bytových domoch + zelen, D8 sport + zelen
A4	- zmena funkcie, priestorového usporiadania, rozloha: 0,7ha; zrušenie časti MK existujúca funkcia: bývanie v rodinných domoch navrhovaná funkcia: súkromé záhrady
A5	- zmena funkcie a priestorového usporiadania iné trasovanie MK existujúca funkcia: D4, D5 zelen navrhovaná funkcia: A5 bývanie v RD
A10	- zmena funkcie, rozloha: 7,0ha existujúca funkcia: A10 bývanie v rodinných domoch navrhovaná funkcia: A10 bývanie v rodinných domoch
B2	- zmena funkcie, rozloha: 0,25ha existujúca funkcia: A5 bývanie v RD navrhovaná funkcia: B2 občianska vybavenosť
B3	- zmena funkcie, rozloha: 0,52ha existujúca funkcia: A8 bývanie v RD, orná pôda navrhovaná funkcia: B3 občianska vybavenosť škola
C1	- zmena funkcie, rozloha: 1,1951ha existujúca funkcia: C1 zmieš. územie - OV, BD, V výroba za výpisu
C6	- zmena funkcie, rozloha: 0,063ha existujúca funkcia: OV občianska vybavenosť navrhovaná funkcia: C6 zmiešané územie - OV, BD

02

OBSTARÁVATEL: Obec Biely Kostol, doc. Ing. Iveta Paulová, PhD., MBA - starostka obce, Pionierske nám. 18, 919 34 Biely Kostol, 0948 875 150, obec@bielykostol.sk
ZHOTOVITEĽ: Ing. arch. Janka Priváľnicová, Azalková 11, 949 01 Nitra, 0905 116 554, jpriválnicova@gmail.com
ODBORNE SPÔSOBILÁ OSOBA NA OBSTARANIE ÚPD: Ing. Miroslav Polonec, Na hlinách 24, 917 01 Trnava, 0903 419 636, polonec@ttonline.sk