


1000

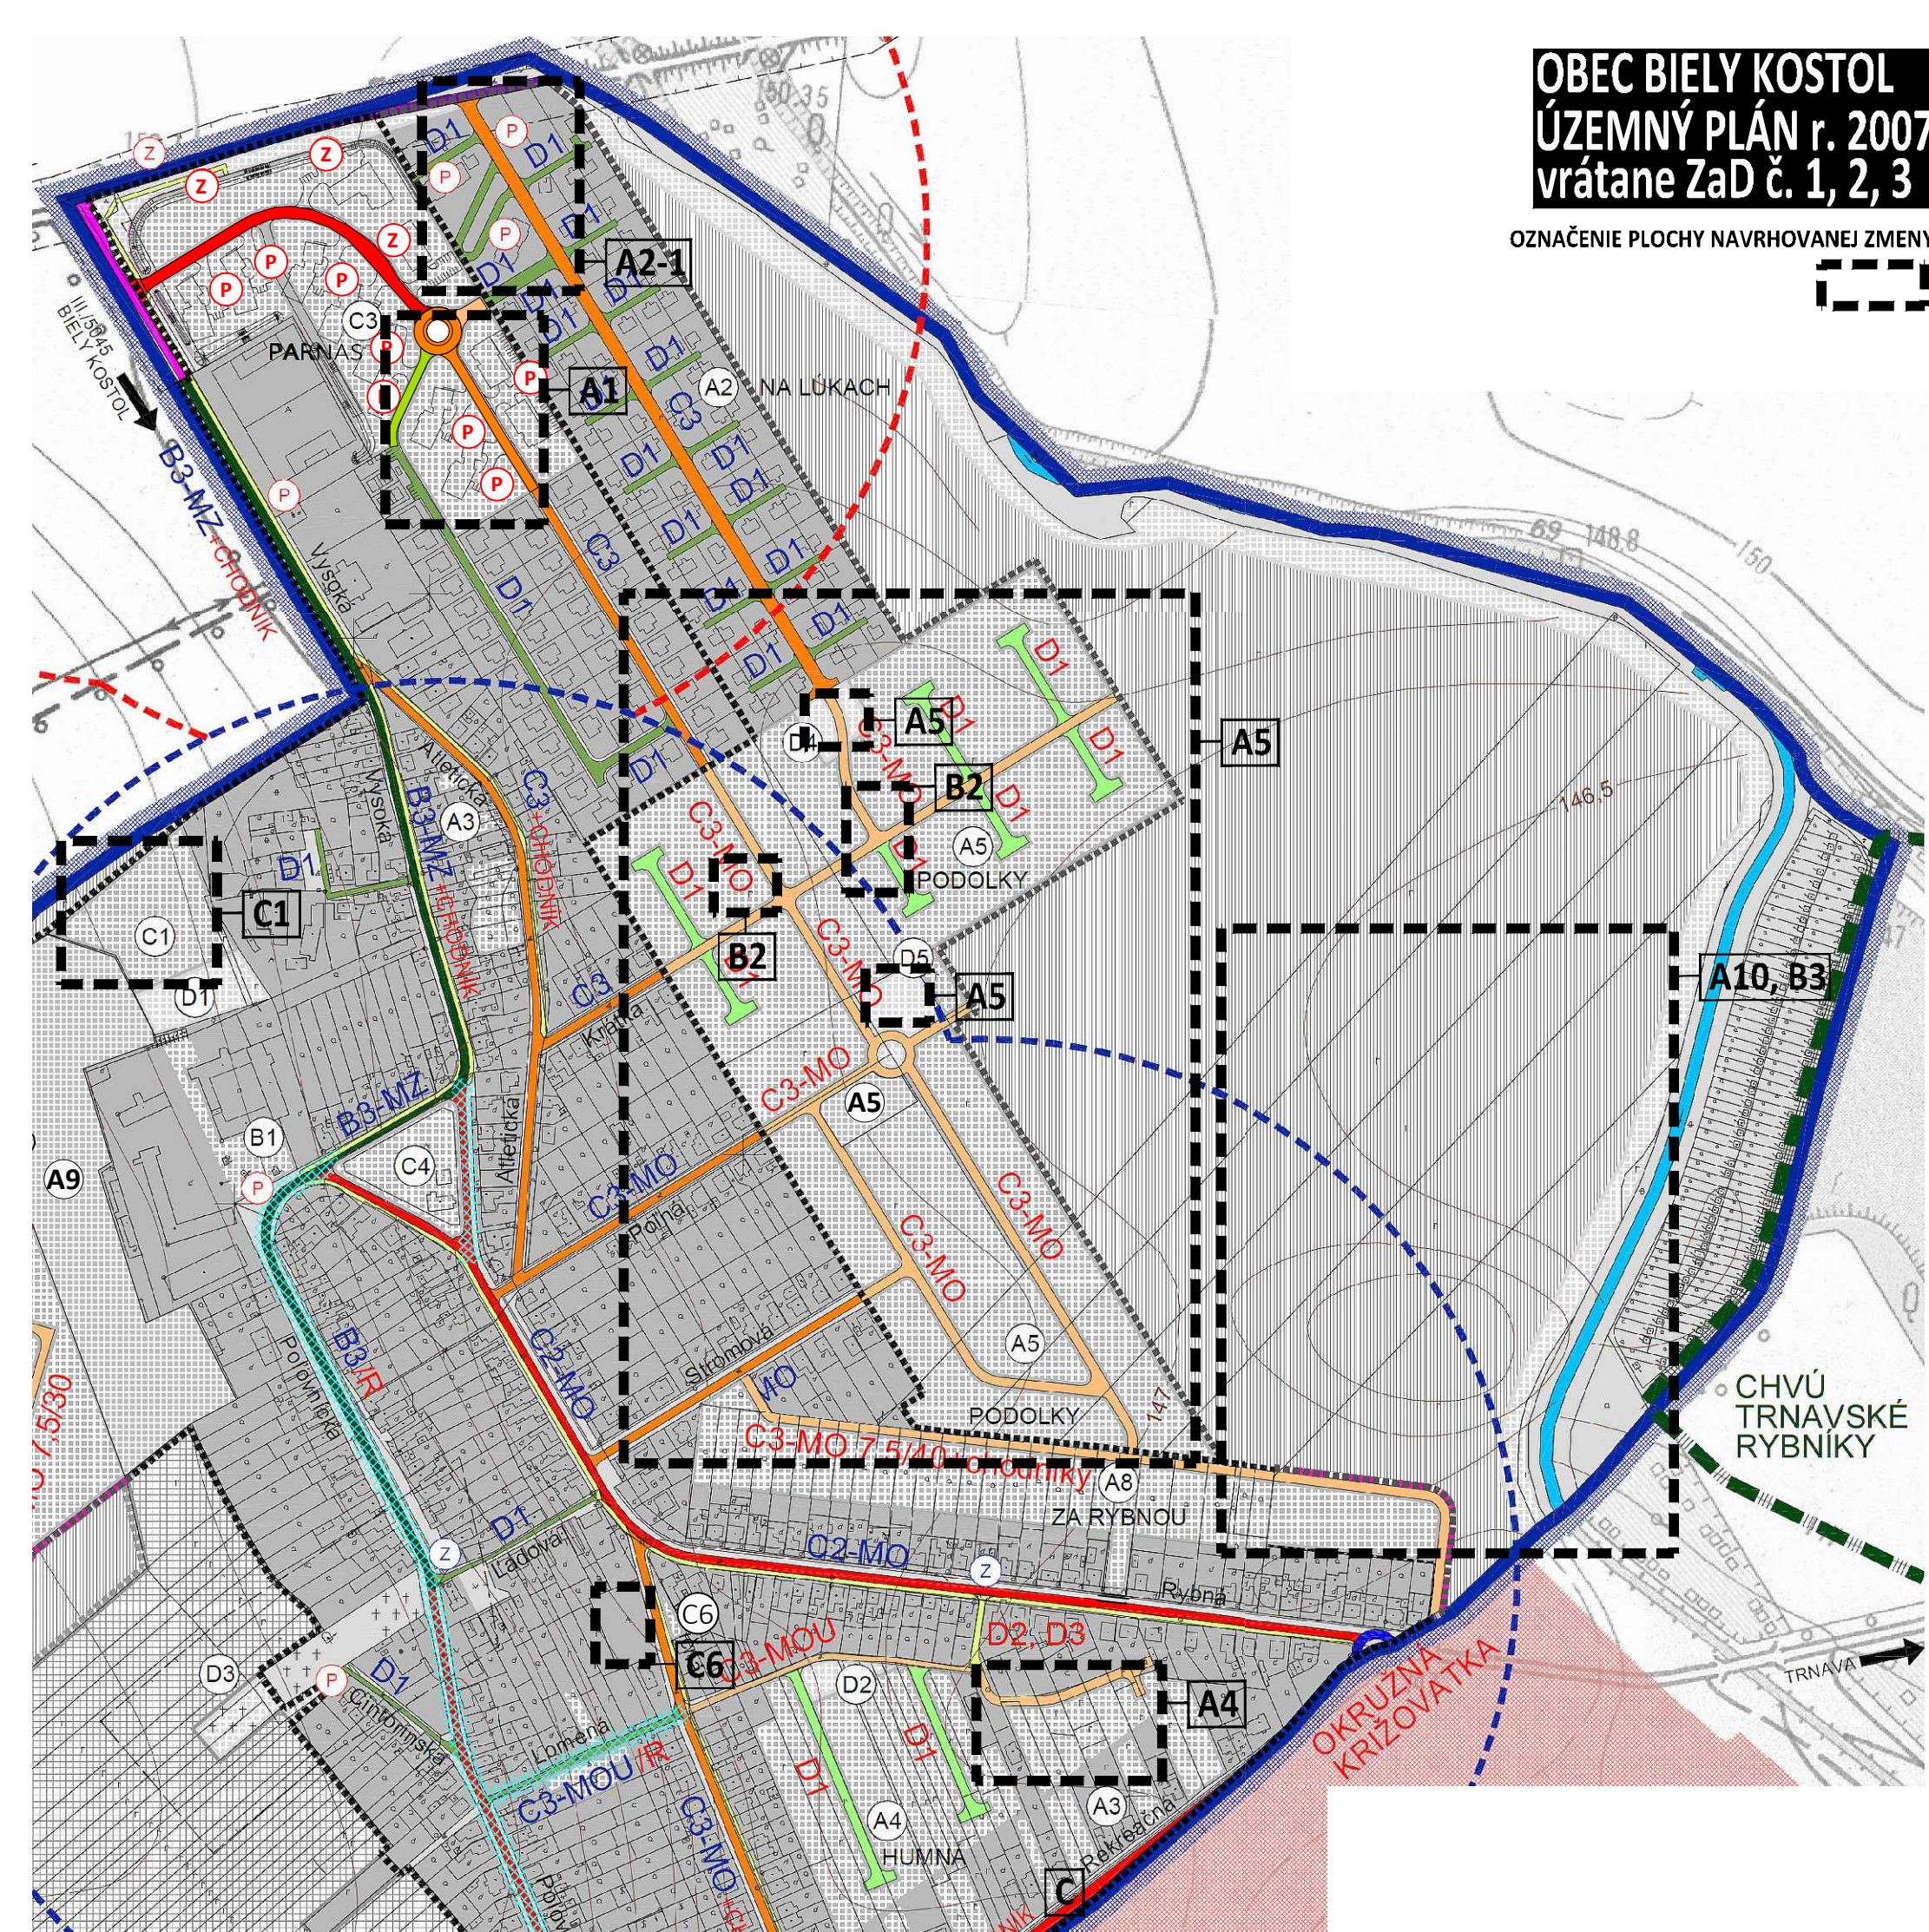

STAV	NÁVRH	VÝHLAD
------	-------	--------

	HRANICA KATASTRA OBCE BIELY KOSTOL
	HRANICA KATASTRA SUSEDNÝCH OBCÍ
	HRANICA ZASTAVANÉHO ÚZEMIA OBCE
	HRANICA CHVŮ TRNAVSKÉ RYBNÍKY
	FUNKČNÉ PLOCHY
	PLOCHY KRAJINNEJ A VEREJNEJ ZELENÉ
	PLOCHY ORNEJ PÔDY
	VODNÉ PLOCHY A TOKY
	PLOCHY BYTOVEJ VÝSTAVBY V k.ú. TRNAVA
	CESTY II. TRIEDY
	CESTY III. TRIEDY
	ZBERNÉ KOMUNIKÁCIE B3
	OBSLUŽNÉ KOMUNIKÁCIE C2
	OBSLUŽNÉ KOMUNIKÁCIE C3
	ÚČELOVÉ KOMUNIKÁCIE
	UPOKOJENÉ KOMUNIKÁCIE D1
	UPOKOJENÉ KOMUNIKÁCIE D2, D3
	CYKLISTICKÉ KOMUNIKÁCIE Miestne D2
	POLNÉ CESTY SPEVNENÉ A NESPEVNENÉ
	Miestne komunikácie určené na rekonštr.
	SMEROVANIE CIEST II. A III. TRIEDY
	OCHRANNÉ PÁSMO CIEST II. A III. TRIEDY
	STATICKÁ DOPRAVA - SÚVISLÉ PARKOV. PLOCHY
	
	HROMADNÁ DOPRAVA - ZASTÁVKY HD
	
	IZOCHRONA ČASOVEJ DOSTUPNOSTI ZASTÁVOK HD
Poľná	NÁZOV ULICE
C3 C3-MO	OZNAČENIE FUNKČNEJ TRIEDY A KATEGÓRIE CIEST
A4	OZNAČENIE ROZVOJOVÝCH LOKALÍT

A	PLOCHY BYTOVÝCH A RODINNÝCH DOMOV
A1	PARNAS - VO VÝSTAVBE, ZaD 4/2019
A2	NA LÚKACH - VO VÝSTAVBE
A2-1	NA LÚKACH - ZaD 4/2019
A3	PRELUKY - NÁVRH
A4	HUMNÁ - NÁVRH
A5	PODOLKY - ZMENA 03/2012-A
A6	ROZBEHY - VÝHLAD - 2. ETAPA
A7	PRI HÁJOCH - ZMENA 01/2008 - A
A8	ZA RYBNOU - ZMENA 01/2008 - B
A9	AREÁL BÝVALÉHO PD - ZMENA 03/2012 - B
A10	PODOLKY (VI) - ZaD 4/2019

B	PLOCHY ZÁKLADNEJ OBČIAN. VYBAVENOSTI
B1	POD KAŠTIEĽOM - NÁVRH
B2	PODOLKY - NÁVRH
B3	PODOLKY (VI) ŠKOLA - ZaD 4/2019

C	PLOCHY FUNKČNE ZMIEŠANÉ
C1	NAD KAŠTIEĽOM - NÁVRH ZaD 4/2019
C2	PRI HÁJOCH - ZMENA 01/2008 - A
C3	PARNAS - ZMENA 02/2009
C4	PIONERSKE NÁMESTIE - ZMENA 01/2008 - D
C6	VINIČNÁ ULICA - ZMENA 01/2008 - E, ZaD 4/2019

D	PLOCHY VEREJNEJ ZELENE
D1	NAD KÁSTELIOM - NÁVRH
D2	HUMNÁ - NÁVRH
D3	ROZŠÍRENIE CINTORINA - NÁVRH
D4	PODOLKY - NÁVRH
D5	PRILOKY - NÁVRH
D6	PRI HÁJOCH - ZMENA 01/2008 - A
D8	NA LÚČACH - ZÁD 4/2019

OBEC BIELY KOSTOL
TRNAVSKÝ OKRES, TRNAVSKÝ KRAJ
VÝKRES RIEŠENIA
VEREJNÉHO DOPRAVNÉHO VYBAVE

OBSTARÁVATEL: Obec Biely Kostol, doc. Ing. Iveta Paulová, PhD., MBA - starostka obce, Pionierske nám. 18, 919 34 Biely Kostol, 0948 875 150, obec@bielykostol.sk
ZHOTOVITEĽ: Ing. arch. Janka Privalincová, Azalková 11, 949 01 Nitra, 0905 116 554, jprivalincova@gmail.com
ODBORNE SPÔSOBILÁ OSOBA NA OBSTARANIE ÚPD: Ing. Miroslav Polonec, Na hlinách 24, 917 01 Trnava, 0903 419 636, polonec@ttonline.sk

