



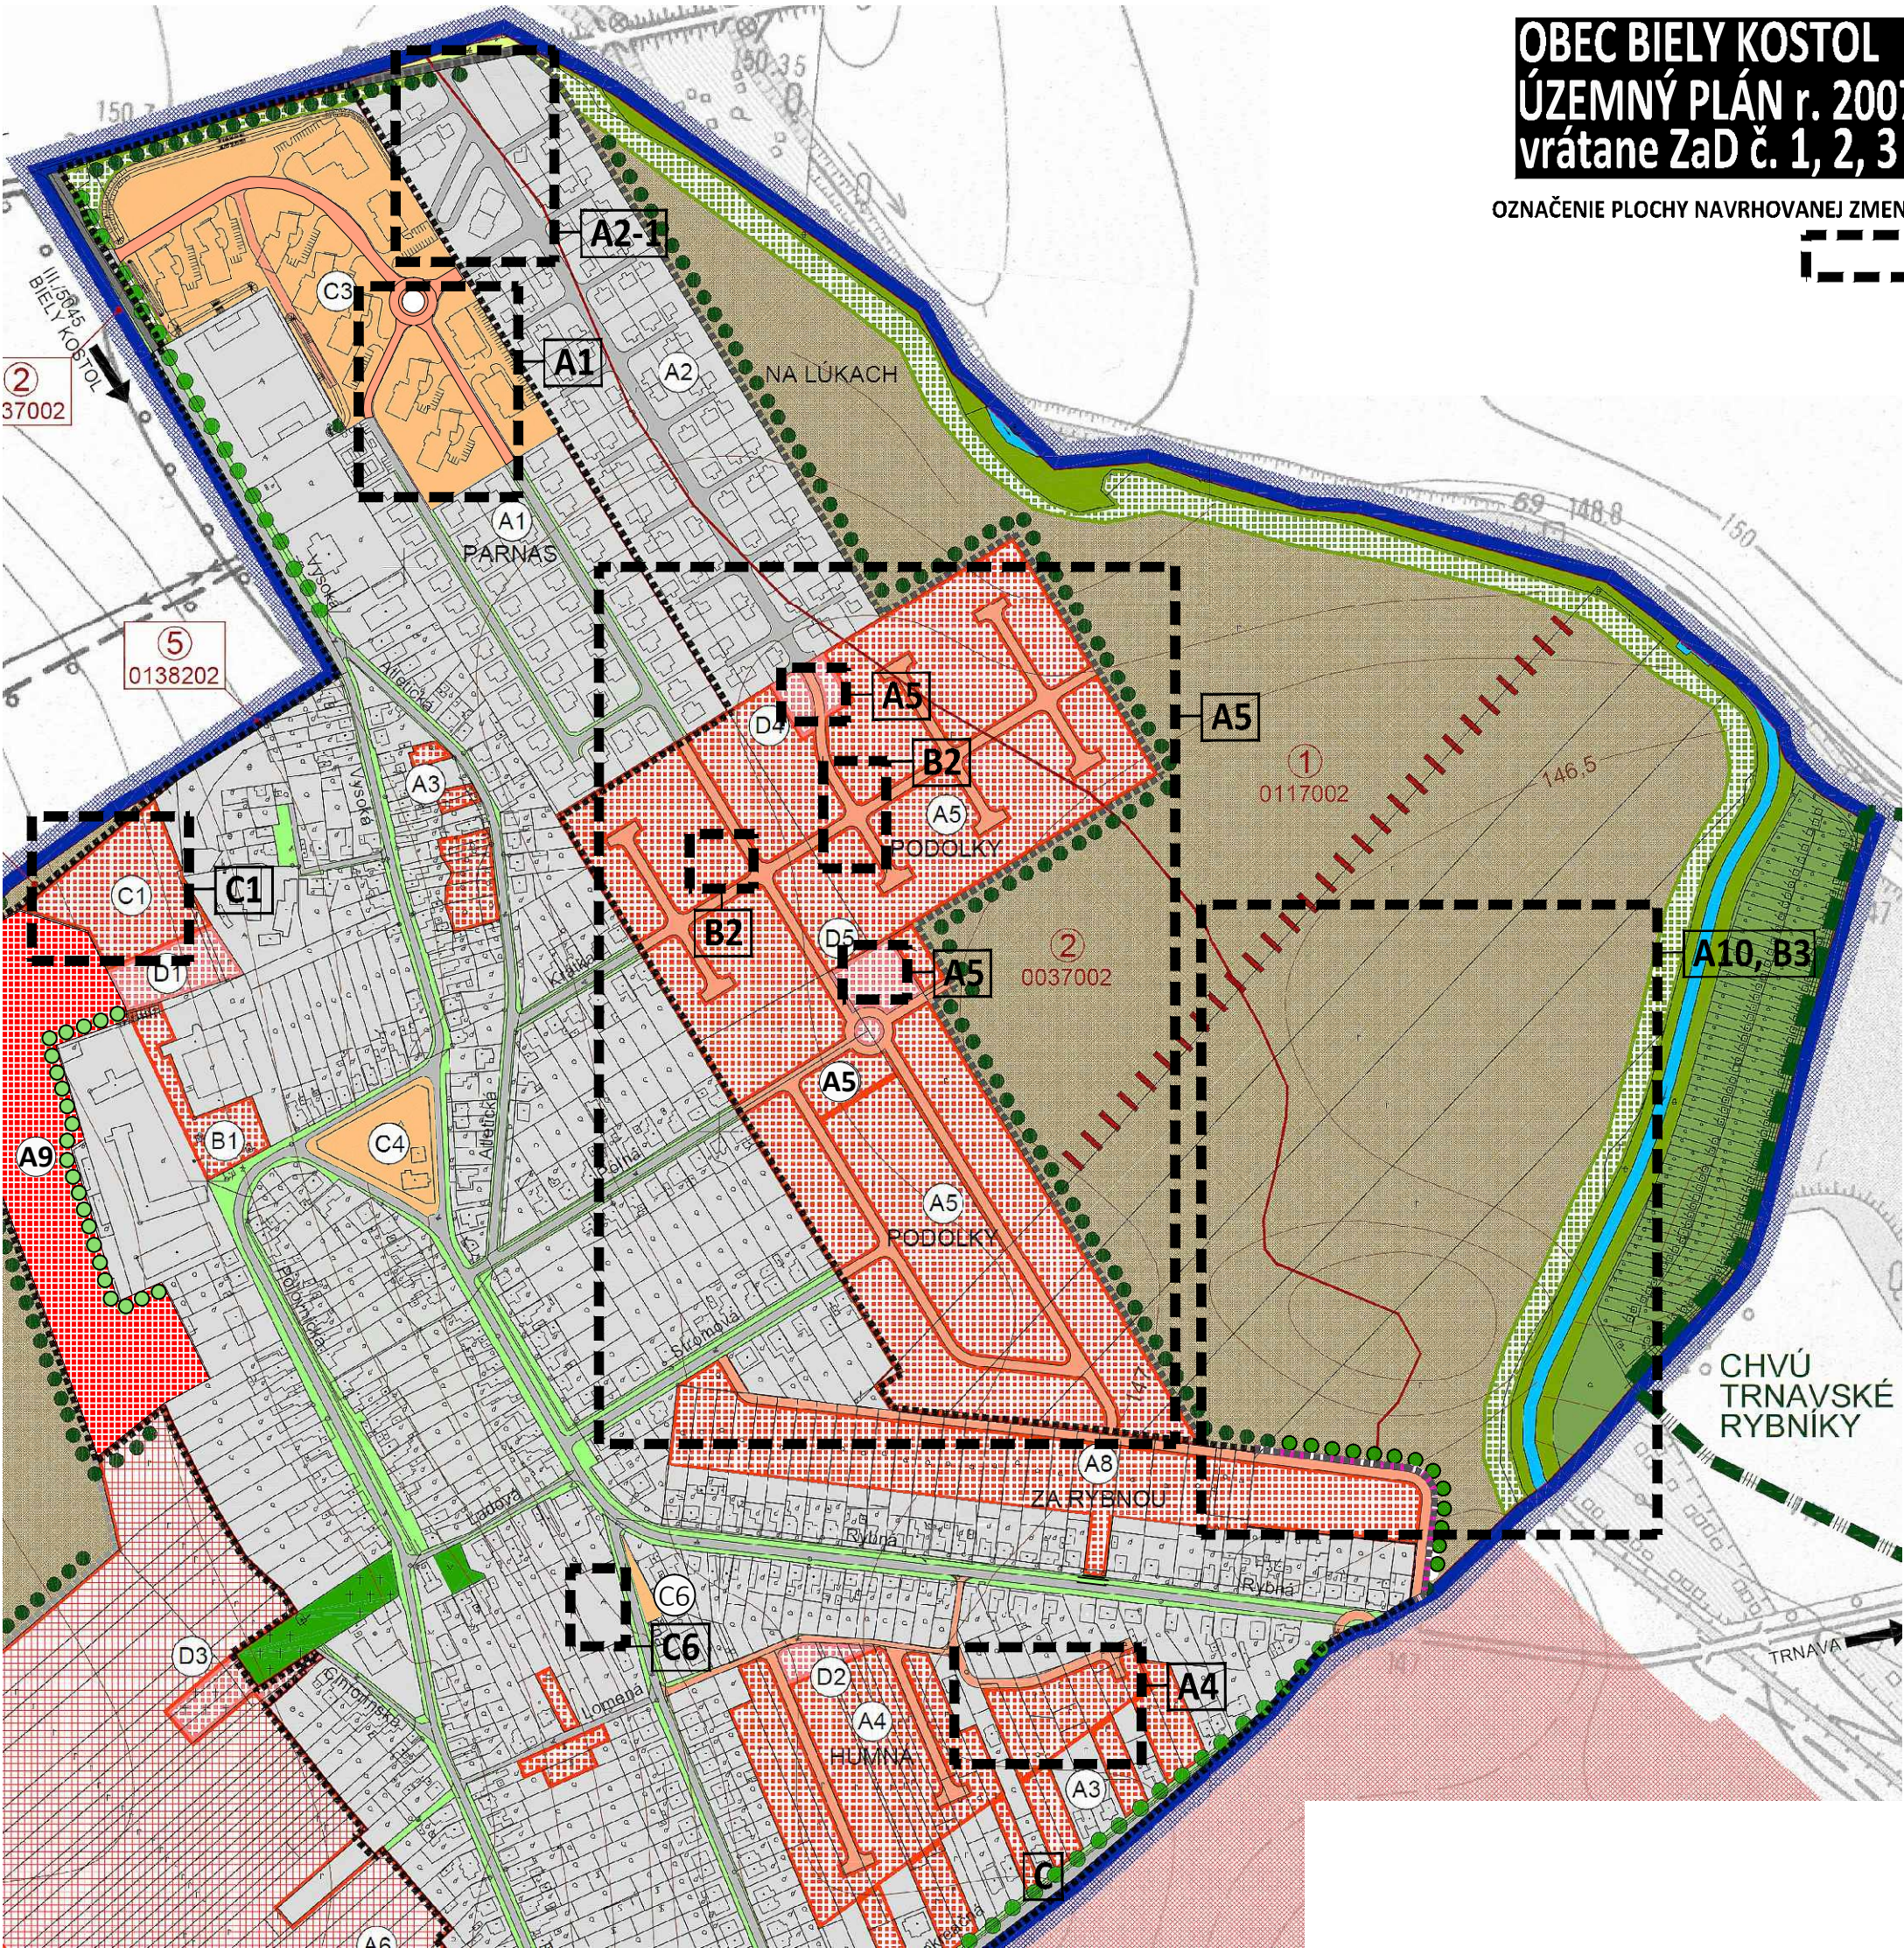

VYSVETLIKY

STAV	NÁVRH	VÝHLAD
		HRANICA KATASTRA OBCE BIELY KOSTOL
		HRANICA KATASTRA SUSEDNÝCH OBCÍ
		HRANICA ZASTAVANÉHO ÚZEMIA OBCE
		HRANICA CHVŮ TRNAVSKÉ RYBNÍKY
		HRANICA BPEJ A JEJ ČÍSLO
		SKUPINA BPEJ
		PLOCHY ORNEJ PôDY 4 NAJLEPŠÍCH BPEJ
		PLOCHY ORNEJ PôDY OSTATNÝCH BPEJ
		FUNKČNÉ PLOCHY
		PLOCHY BYTOVEJ VÝSTAVBY V k.ú. TRNAVA
		PLOCHY VEREJNEJ ZELENÉ - CINTORÍNY
		PLOCHY VEREJNEJ ZELENÉ
		PLOCHY ZELENÉ LEMUJÚCEJ KOMUNIKÁCIE
		PLOCHY NELESNEJ DREVINOVEJ VEGETÁCIE
		PLOCHY TRVALÝCH TRÁVNÝCH PORASTOV
		LÍNOVÁ ZELEŇ
		LÍNOVÁ ZELEŇ PôDOOCHRANÁ
		PLOCHY ZÁHRADKÁRSKEJ OSADY
		VODNÉ PLOCHY A TOKY
		CESTY II. A III. TRIEDY
		KOMUNIKÁCIE MIESTNEHO VÝZNAMU
		NESPEVNENÉ A POĽNÉ KOMUNIKÁCIE
		OZNAČENIE ROZVOJOVÝCH LOKALÍT

LEGENDA - ROZVOJOVÉ LOKALITY :	
A	PLOCHY BYTOVÝCH A RODINNÝCH DOMOV
A1	PARNAS - VO VÝSTAVBE, ZaD 4/2019
A2	NA LÚKACH - VO VÝSTAVBE
A2-1	NA LÚKACH - ZaD 4/2019
A3	PRELUKY - NÁVRH
A4	HUMNÁ - NÁVRH
A5	PODOLKY - ZMENA 03/2012-A
A6	ROZBEHY - VÝHLAD - 2. ETAPA
A7	PRI HÁJOCH - ZMENA 01/2008 - A
A8	ZA RYBNOU - ZMENA 01/2008 - B
A9	AREÁL BÝVALÉHO PD - ZMENA 03/2012 - B
A10	PODOLKY (VI) - ZaD 4/2019
B	PLOCHY ZÁKLADNEJ OBCIAN. VYBAVENOSTI
B1	POD KAŠTIELOM - NÁVRH
B2	PODOLKY - NÁVRH
B3	PODOLKY (VI) ŠKOLA - ZaD 4/2019
C	PLOCHY FUNKČNE ZMIEŠANÉ
C1	NAD KAŠTIELOM - NÁVRH, ZaD 4/2019
C2	PRI HÁJOCH - ZMENA 01/2008 - A
C3	PARNAS - ZMENA 02/2009
C4	PIONIERSKÉ NÁMESTIE - ZMENA 01/2008 - D
C6	VINIČNÁ ULICA - ZMENA 01/2008 - E, ZaD 4/2019
D	PLOCHY VEREJNEJ ZELENÉ
D1	NAD KAŠTIELOM - NÁVRH
D2	HUMNÁ - NÁVRH
D3	ROZŠÍRENIE CINTORÍNA - NÁVRH
D4	PODOLKY - NÁVRH
D5	PODOLKY - NÁVRH
D6	PRI HÁJOCH - ZMENA 01/2008 - A
D8	NA LÚKACH - ZaD 4/2019

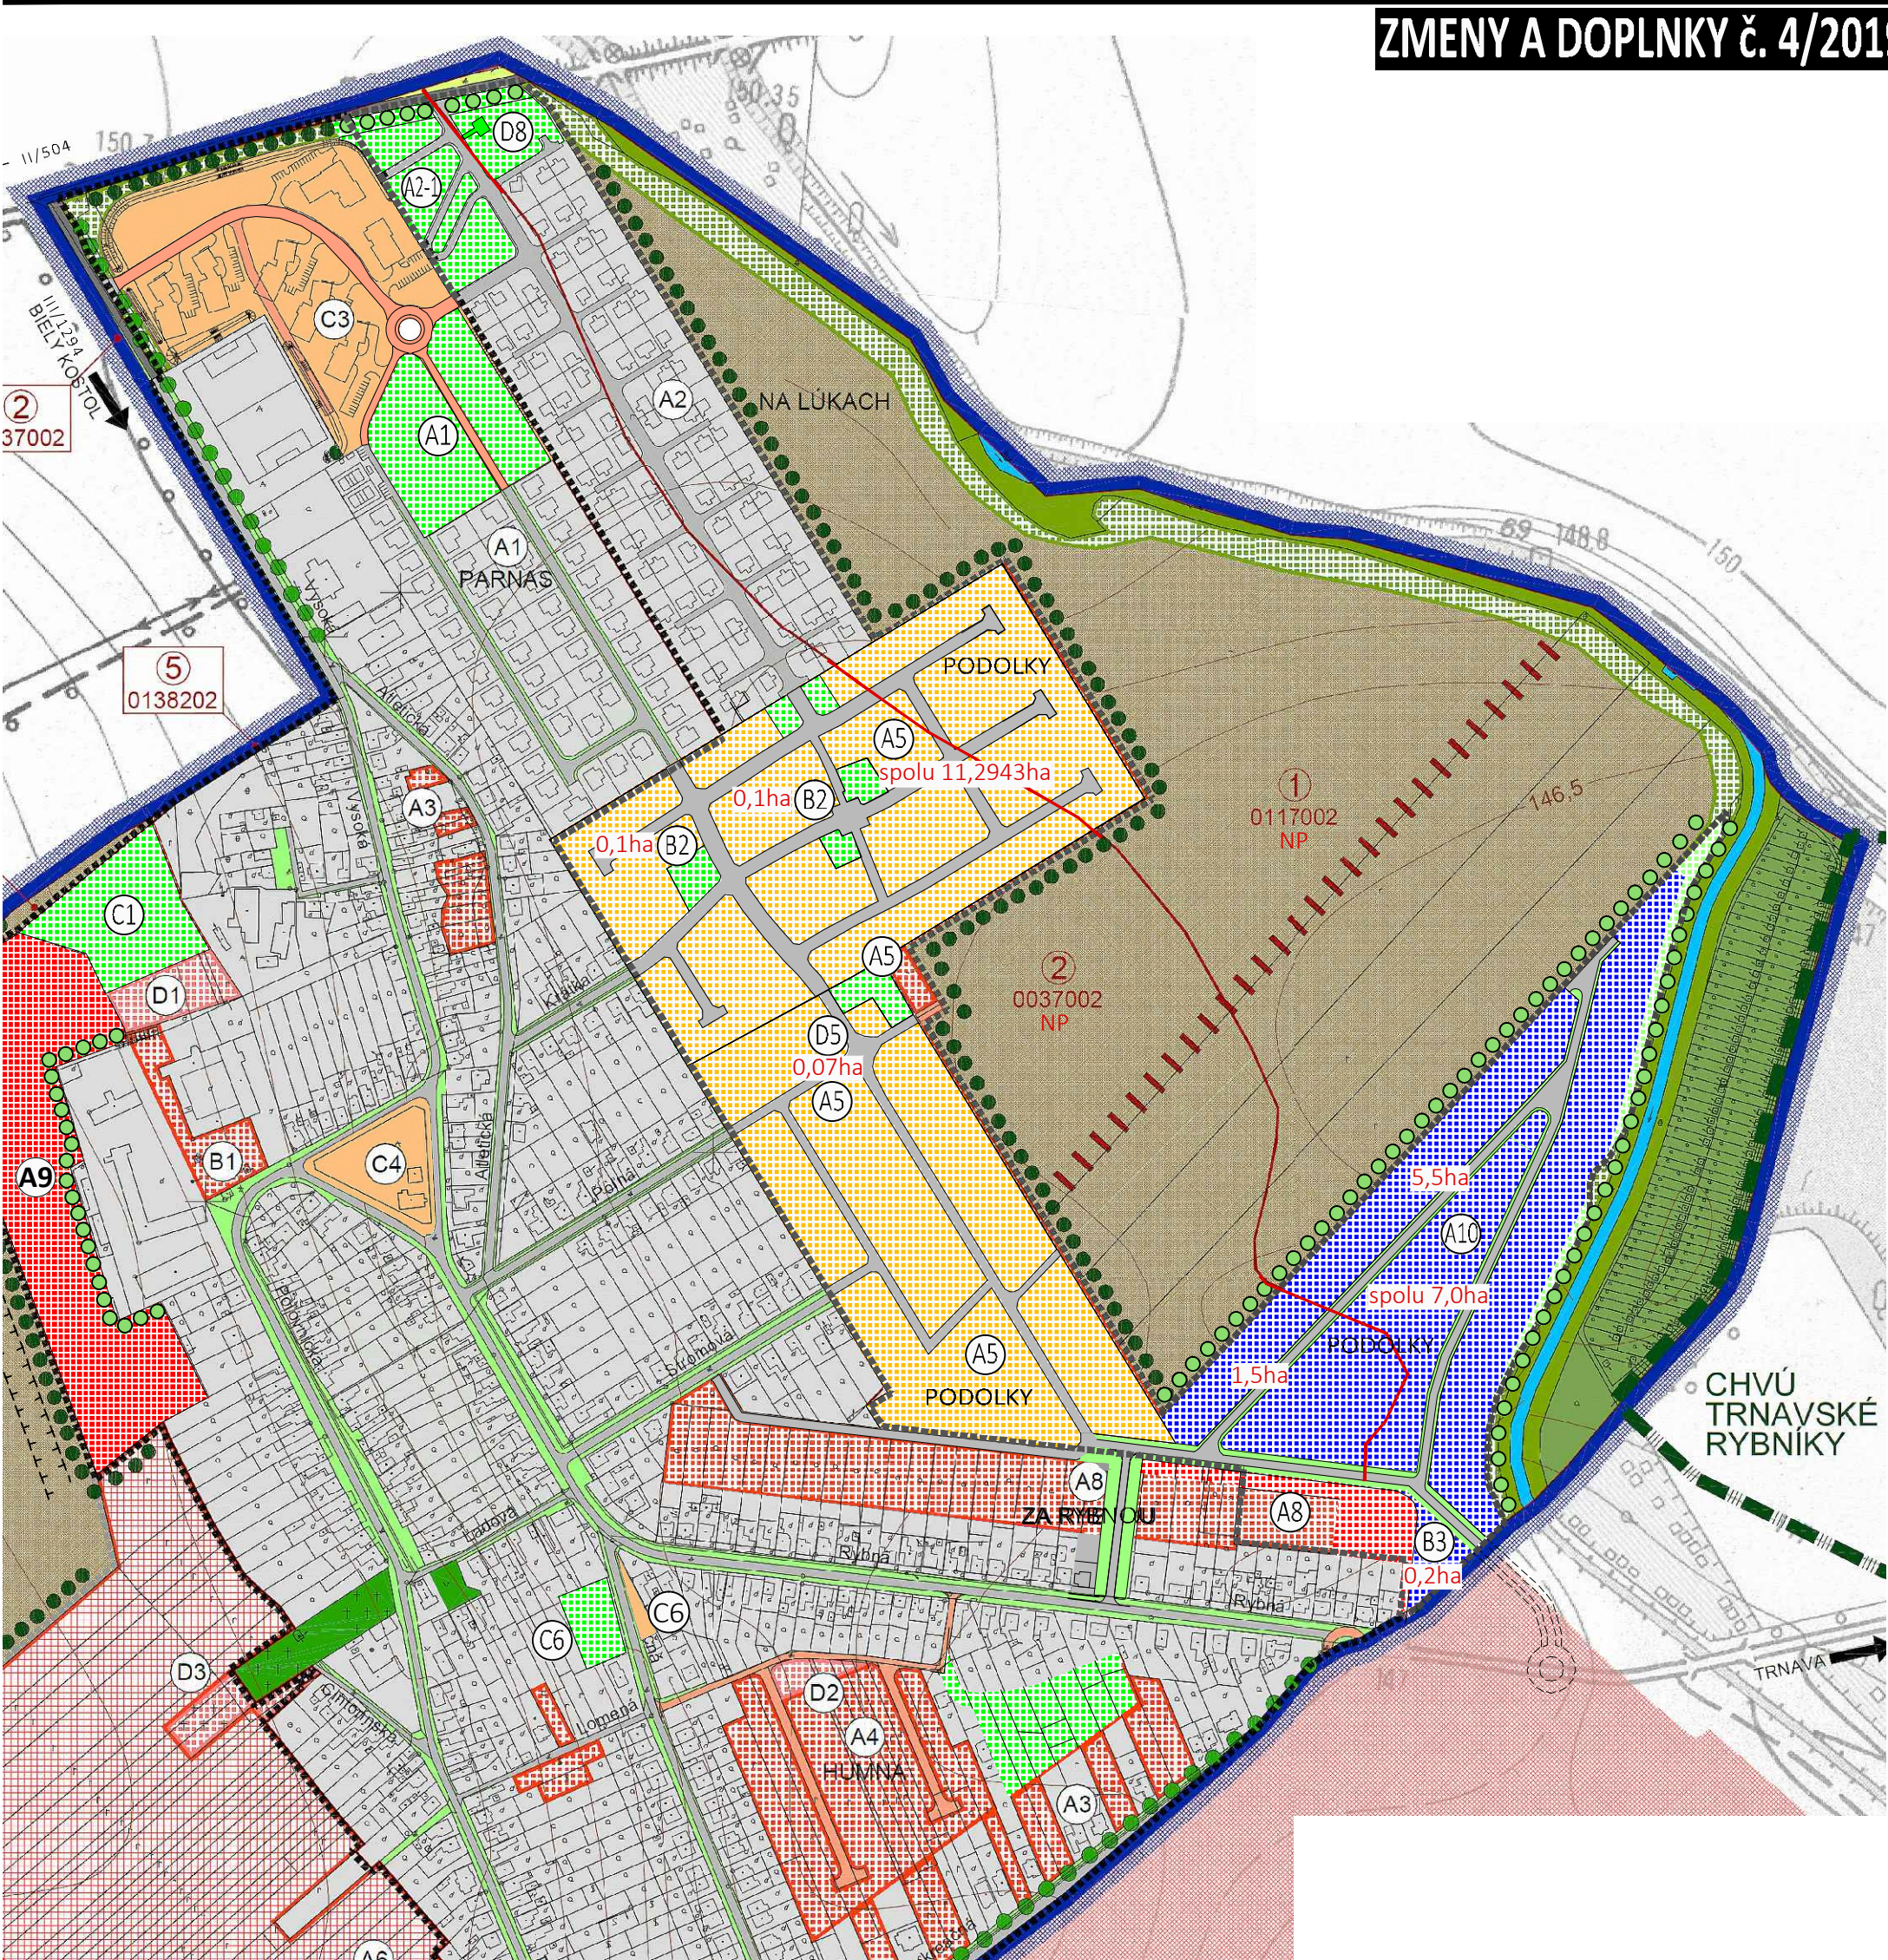

VYSVETLIKY

STAV	NÁVRH	VÝHLAD
		PLOCHY PREDPOKLAD. ODŇATIA POĽNOHOSP.
		PôDY - IBV, HBV, OV - ÚP, ZaD č. 1-3
		PLOCHY PERSPEKTÍVNEHO ODŇATIA POĽNOHOSPODÁRSKEJ PôDY IBV, OV, ZELEŇ - ZaD č. 4/2019
		PLOCHY ZMENY FUNKCIE IBV, HBV, OV, ŠPORT, ZELEŇ - ZaD č. 4/2019
		PLOCHY ZMENY PRIESTOROVÉHO USPORIADANIA IBV, OV, ZELEŇ - ZaD č. 4/2019
		SKUPINA BPEJ
		KÓD BPEJ
		NAJKAUŠTNEJŠIA POĽNOHOSPODÁRSKA PôDA podľa prílohy č. 2, NV 58/2013 Z.z. o odvodoch za odňatie NP

A10	- zmena funkcie, rozloha: 7,0ha (5,5ha+1,5ha) existujúca funkcia: orná pôda navrhovaná funkcia: A10 bývanie v rodinných domoch
B3	- zmena funkcie, rozloha: 0,52ha (0,2ha) existujúca funkcia: A8 bývanie v RD, orná pôda navrhovaná funkcia: B3 občianska vybavenosť škola

ÚZEMNÝ PLÁN - ZMENY A DOPLNKY č. 4/2019 - NÁVRH

OBEC BIELY KOSTOL

TRNAVSKÝ OKRES, TRNAVSKÝ KRAJ

VÝKRES PERSPEKTÍVNEHO POUŽITIA
POĽNOHOSPODÁRSKEHO PÔDNEHO FONDU
A LESNÉHO PÔDNEHO FONDU
NA NEPOĽNOHOSPODÁRSKE ÚČELY

OBSTARÁVATEL: Obec Biely Kostol, doc. Ing. Iveta Paulová, PhD., MBA - starostka obce, Pionierske nám. 18, 919 34 Biely Kostol, 0948 875 150, obec@bielykostol.sk
ZHOTOVITEĽ: Ing. arch. Janka Privalincová, Azalková 11, 949 01 Nitra, 0905 116 554, jprivalincova@gmail.com
ODBORNE SPÔSOBILÁ OSOBA NA OBSTARANIE ÚPD: Ing. Miroslav Polonec, Na hlinách 24, 917 01 Trnava, 0903 419 636, polonec@ttonline.sk

07

