


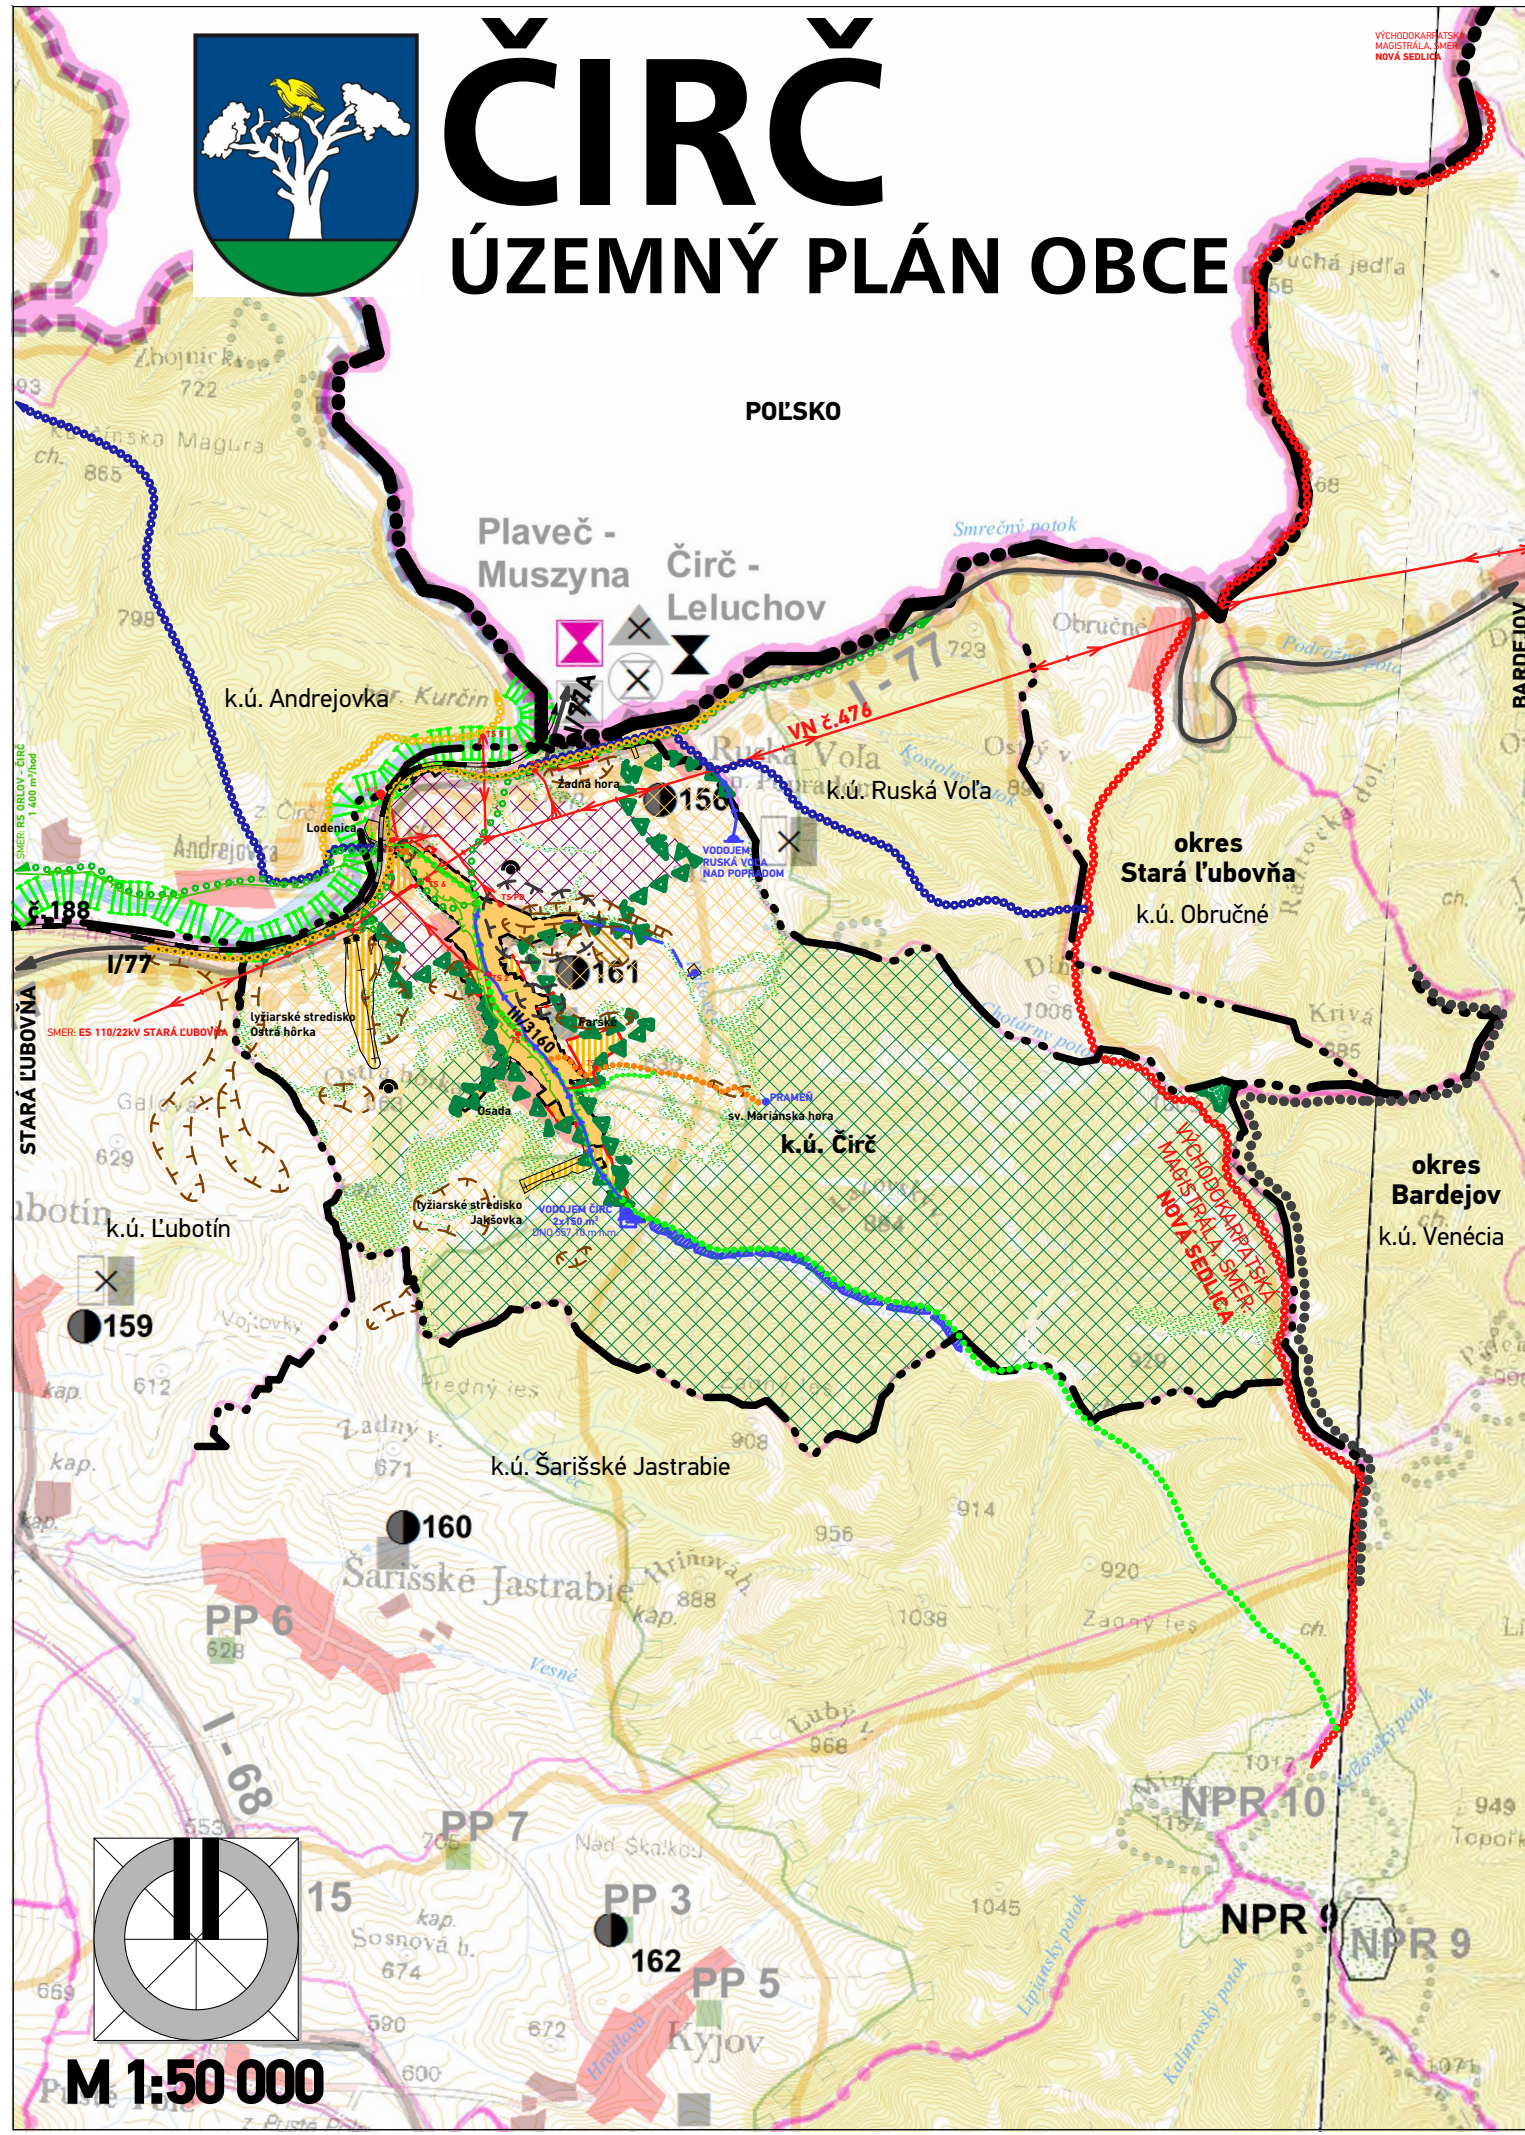

ČIRČ

ÚZEMNÝ PLÁN OBCE

LEGENDA

STAV	NÁVRH	VÝHLAD	
			ŠTÁTNA HRANICA SLOVENSKÁ REPUBLIKA - POĽSKO
			HRANICA OKRESOV STARÁ ĽUBOVŇA / BARDEJOV
			HRANICA KATASTRÁLNEHO ÚZEMIA
			HRANICA ZASTAVANÉHO ÚZEMIA K 1.1.1990
			HRANICA NAVRHOVANEJ ZASTAVANOSTI ÚZEMIA PODĽA § 139a) ods.8 STAVEBNÉHO ZÁKONA
OCHRANA PRÍRODY			
			NATURA 2000 - SKCHVU025 SLANSKÉ VRCHY
			EKOLOGICKÝ KORIDOR NÁRODNÉHO VÝZNAMU HYDRICKÝ
TECHNICKÉ PÁSMA			
			HRANICA OCHRANNÝCH PÁSIEM
PRVKY DOPRAVNEJ INFRAŠTRUKTÚRY			
			CESTA I. TRIEDY
			CESTA III. TRIEDY
			ŽELEZNIČNÁ TRAŤ
			VÝCHODOKARPATSKÁ MAGISTRÁLA TURISTICKÉ TRASY
			CYKLOTURISTICKÉ TRASY
			LYŽIARSKY VLEK
FUNKČNÉ VYUŽITIE ÚZEMIA			
			ZASTAVANÉ ÚZEMIE/NÁVRH ROZŠÍRENIA ZASTAVANÉHO ÚZEMIA
KRAJINNÁ VEGETÁCIA			
			OCHRANNÉ LESY
			LESNÉ PORASTY

STAV	NÁVRH	VÝHLAD	
			TRVALÉ TRÁVNATÉ PORASTY
			MIMOLEŚNÁ DREVINOVÁ ZELEŇ
			ORÁČINY
PRVKY TECHNICKEJ INFRAŠTRUKTÚRY VODNÉ HOSPODÁRSTVO			
			ROZVODNÝ SYSTÉM PITNEJ VODY
			VODNÝ ZDROJ, VODOJEM
			SPLAŠKOVÁ KANALIZÁCIA
			ČISTIAREŇ ODPADOVÝCH VÔD
ENERGETICKÉ HOSPODÁRSTVO			
			ELEKTRICKÉ VEDEŇIE VN 22 kV
			ELEKTRICKÉ TRAFOSTANICE
			MALÁ VODNÁ ELEKTRÁREŇ
			STL PLYNOVOD
OZNAMOVACIE VEDEŇIE			
			VYKRÝVAČE
PROTIPOVODŇOVÁ OCHRANA			
			PROTIPOVODŇOVÁ OCHRANA - KASKÁDA RYBNÍKOV V ÚDOLÍ VODNÉHO TOKU SOLISKÁ
SEKUNDÁRNE STRESOVÉ JAVY A ICH ZDROJE			
			ZOSUVY AKTÍVNE - NIE SÚ VHODNÉ NA STAVEBNÉ ÚČELY
			ZOSUVY POTENCIÁLNE - VHODNOSŤ A PODMIENKY STAVEBNÉHO VYUŽITIA ÚZEMIA JE POTREBNÉ OVERÍŤ INŽINIERSKO-GEOLÓGICKÝM PRIESKUMOM

S podporou / with support

UzemnePlany.sk
komplexný portál o urbanizme, územnom plánovaní a tvorbe krajiny

SCHVAĽOVACIA DOLOŽKA - ÚZEMNÝ PLÁN OBCE ČIRČ

SCHVAĽOVACÍ ORGÁN: ZASTUPITEĽSTVO OBCE ČIRČ
ČÍSLO UZNESENIA POTVRDZUJÚCEHO PLATNOSŤ ÚPN-O:
ZÁVÄZNÁ ČASŤ VYHLÁSENÁ VZN.Č.
UZNESENÍM ČÍSLO.:
DÁTUM SCHVÁLENIA:

MICHAL DIDIK
STAROSTA OBCE
ČIRČ

PEČIATKA

názov dokumentácie	ČIRČ ÚZEMNÝ PLÁN OBCE - Návrh		 atrium A R C H I T E K T I Mlynská 27, 040 01 Košice T/F: +421 55 62 315 87 architekti@atriumstudio.sk www.atriumstudio.sk	
okres kraj obstarávateľ	Stará Ľubovňa Prešovský Obec Čirč			
hlavný riešiteľ	Ing.arch. Dušan BURÁK, CSc.			
zodpovední riešitelia	Ing. Marek Dubiel, Ing. Ladislav Pažák, Mgr. Milan Barlog, Ing. Milan Kolesár, Ing. Michal Burák, Ing.arch. Marek Ganz, Ing.Ing.arch. Marek Bakalár, Ing.arch. Matúš Gomolčák		dátum	október 2018
názov výkresu	Širšie vzťahy a návrh záujmového územia		etapa	ÚPN-O, Návrh
			1:50 000	1