



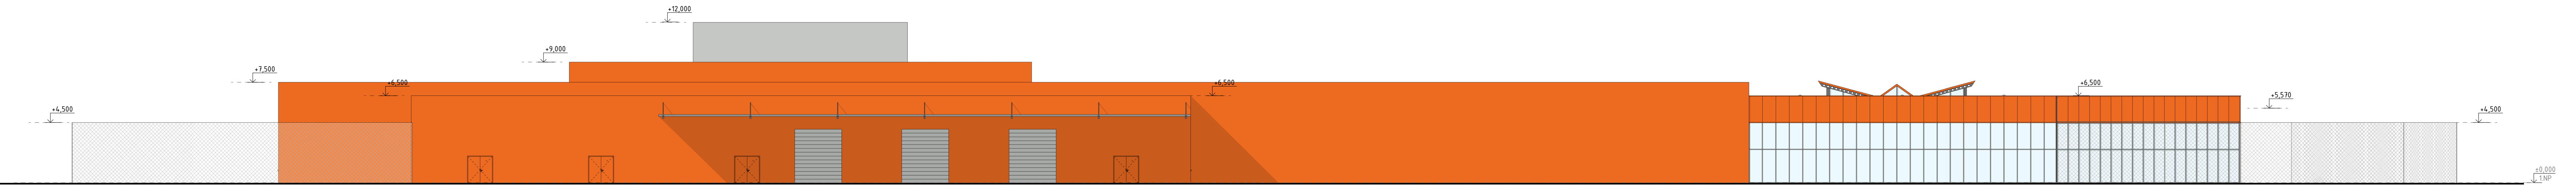


Pohl'ad východný
1 : 200

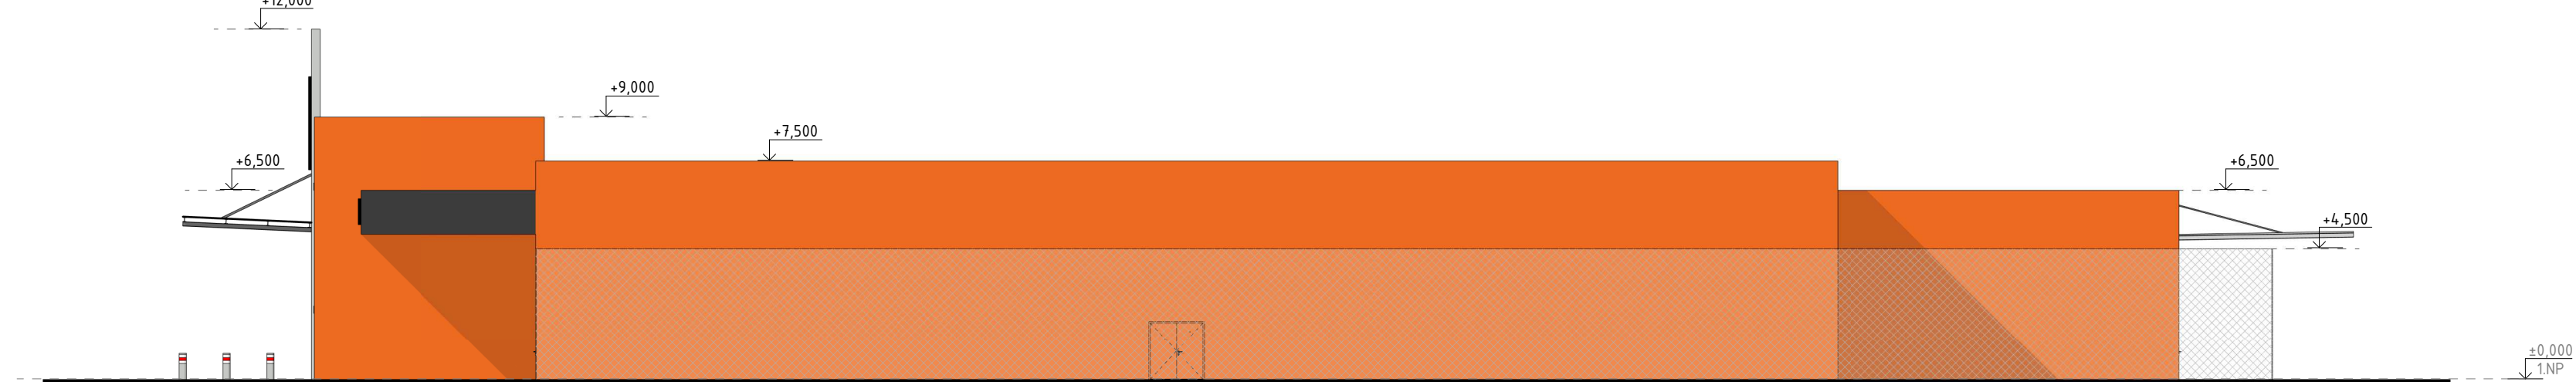

Pohl'ad západný
1 : 200



Pohl'ad severný
1 : 200

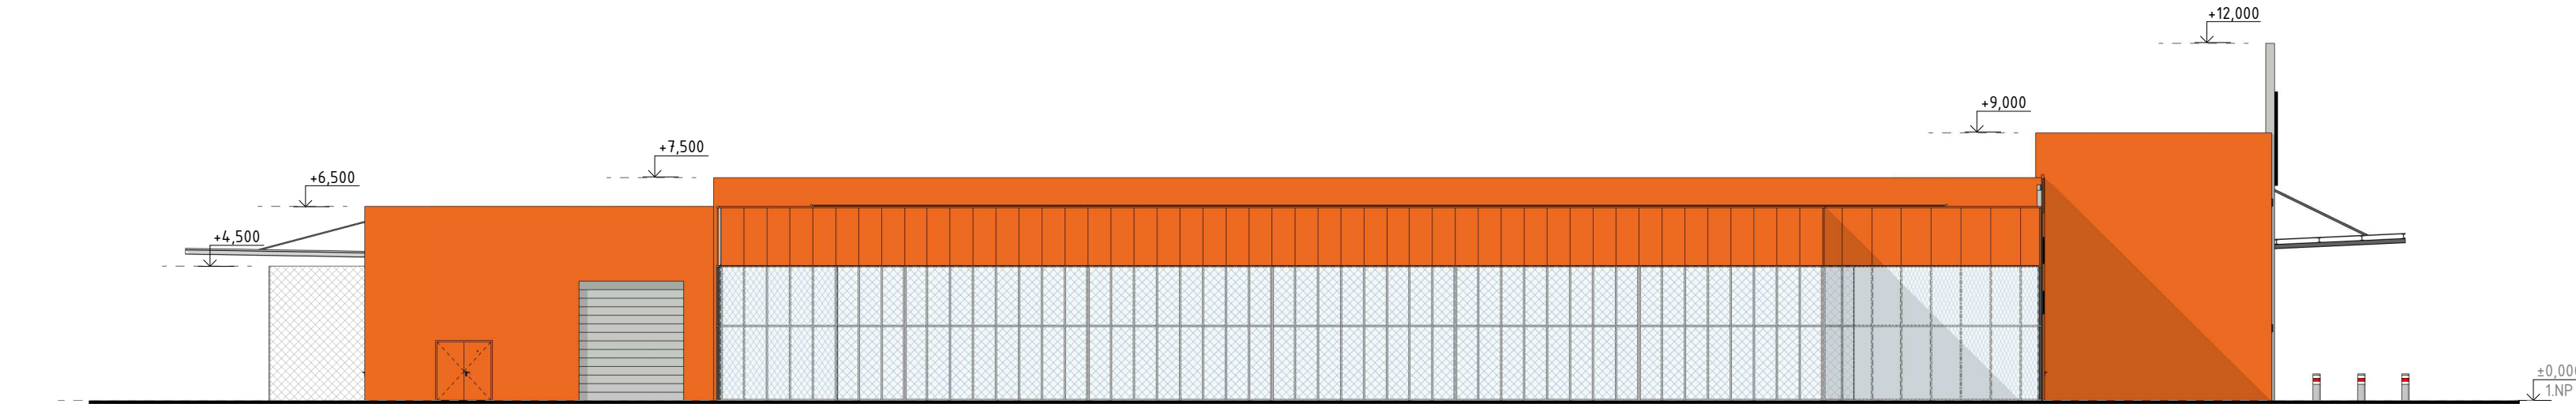

Pohl'ad južný
1 : 200

				PARE / ausfüh.r.
REV. / rev.	DÁTUM / datum	MENO / name	POPIS / beschreibung	

NÁZOV A Miesto STAVBY / name und platz des baues		INVESTOR / investor	
OBCHODNÉ CENTRUM OBI ZVOLEN		DODÁVATEĽ STAVBY / bauräger	
Zvolen, okr. Zvolen, k.ú. Zvolen, C KN p.č. 3445/46, 3445/46, 3445/52, 3445/120, 3445/124			
ARCHITEKT NÁVRHU / concept architect	AUTOR NÁVRHU / authors		
PEČATKA ZODP. PROJEKTANTA / stempel haltbarer planer			
GENERALNÝ PROJEKTANT / generalplaner	HIP / project manager		
SPRACOVATEĽ ČASTI PO / teilnahmeplaner	ZODPOVEDNÝ PROJEKTANT / haltbarer planer		
VPRACOVAL / erstellt			
STUPEŇ DOKUMENTÁCIE / abstufung des dokumentation		ČÍSLO ZAKÁŽKY / bestellnummer	DÁTUM / datum
DOKUMENTÁCIA PRE ÚZEMNÉ ROZHODNUTIE		A-19-006-000	08/2019
STAVEBNÝ OBJEKT / bauobjekt		ČASŤ / teil	
SO-100 OC OBI		E - DOKUMENTÁCIA STAVEBNÝCH OBJEKTOV	
NÁZOV PRÍLOHY / zeichnungsname			MIERKA / maßstab
Pohľady			1 : 200
KÓD ZAKÁŽKY / kode	STUPEŇ / stufe	STAVEBNÝ OBJEKT / bauobjekt	ČASŤ / teil
OBIZV	DUR	SO 100	ASR
ČÍSLO PRÍLOHY / zeichnungsnummer		REVÍZIA / revision	
104		00	