


Rez A
1 : 200

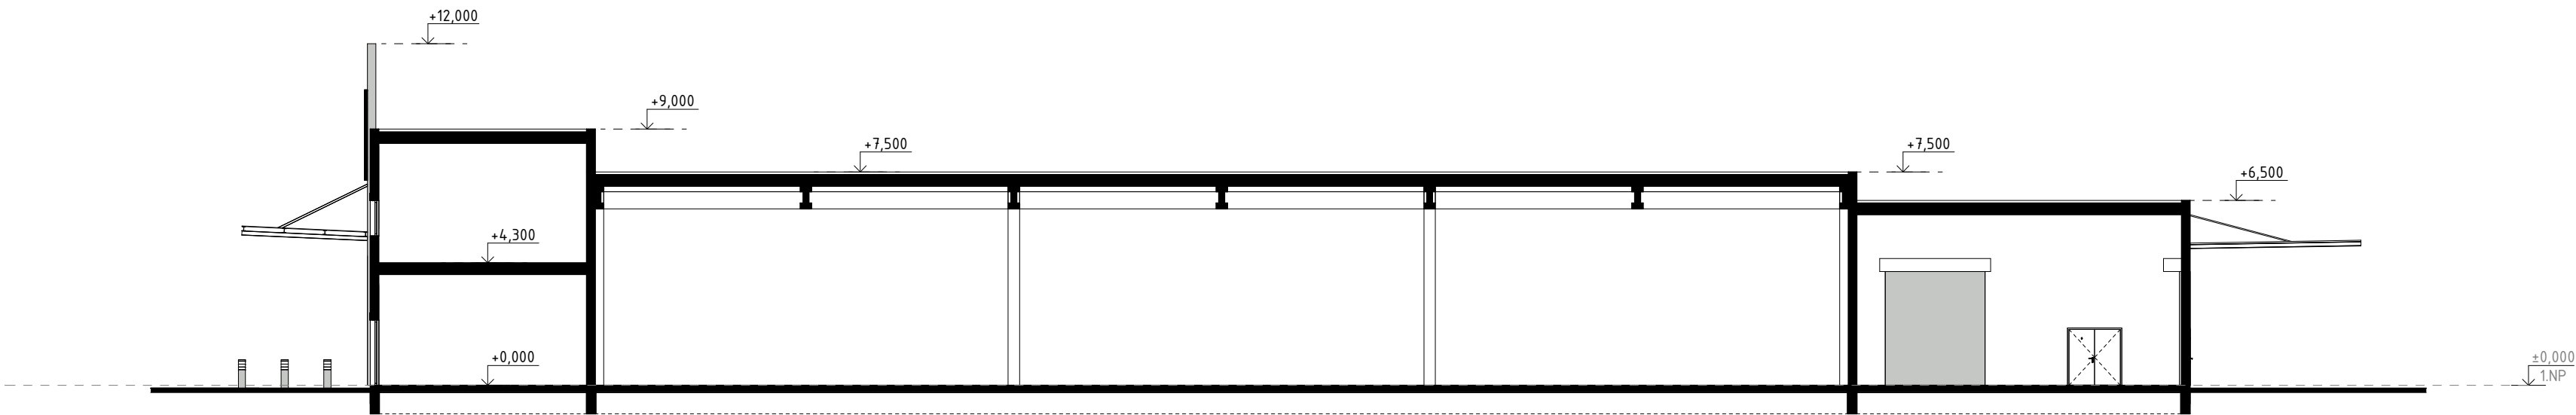

Rez B
1 : 200

				PARÉ / set No.
REV. / rev.	DÁTUM / date	MENO / name	POPIS / description	

NÁZOV A Miesto stavby / project title and location		INVESTOR / investor	
OBCHODNÉ CENTRUM OBI ZVOLEN		DODÁVATEĽ STAVBY / contractor	
Zvolen, okr. Zvolen, k.ú. Zvolen, C KN p.č. 3445/46, 3445/46, 3445/52, 3445/120, 3445/124		PEČIATKA ZODP. PROJEKTANTA / stamp of designer in charge	
ARCHITEKT NÁVRHU / concept architect	AUTOR NÁVRHU / authors		
Atrios Architects s.r.o. Vajnorská 100/A 831 04 Bratislava	Atrios Architects s.r.o. Vajnorská 100/A 831 04 Bratislava		
GENERÁLNY PROJEKTANT / chief designer	HIP / project designer		
Atrios Architects s.r.o. Vajnorská 100/A 831 04 Bratislava	Atrios Architects s.r.o. Vajnorská 100/A 831 04 Bratislava		
SPRACOVATEĽ ČASTI PD / consultant designer	ZODPOVEDNÝ PROJEKTANT / designer in charge	VYPRACOVAL / drawn by	
Atrios Architects s.r.o. Vajnorská 100/A 831 04 Bratislava	Atrios Architects s.r.o. Vajnorská 100/A 831 04 Bratislava		
STUPEŇ DOKUMENTÁCIE / documentation stage		ČÍSLO ZÁKAZKY / job No.	DÁTUM / date
DOKUMENTÁCIA PRE ÚZEMNÉ ROZHODNUTIE		A-19-006-000	08/2019
STAVEBNÝ OBJEKT / building item		ČASŤ / part	
SO-100 OC OBI		E - DOKUMENTÁCIA STAVEBNÝCH OBJEKTOV	
NÁZOV PRÍLOHY / document title			MIERKA / scale
Rezy			1 : 200
KÓD ZÁKAZKY / job code	STUPEŇ / documentation stage	STAVEBNÝ OBJEKT / bldg. item	ČASŤ / part
OBIZV	DUR	SO 100	ASR
ČÍSLO PRÍLOHY / document No.		REVÍZIA / revision	
105		00	