
REZIDENCIA PRAŽSKÁ

SITUÁCIA M 1:500

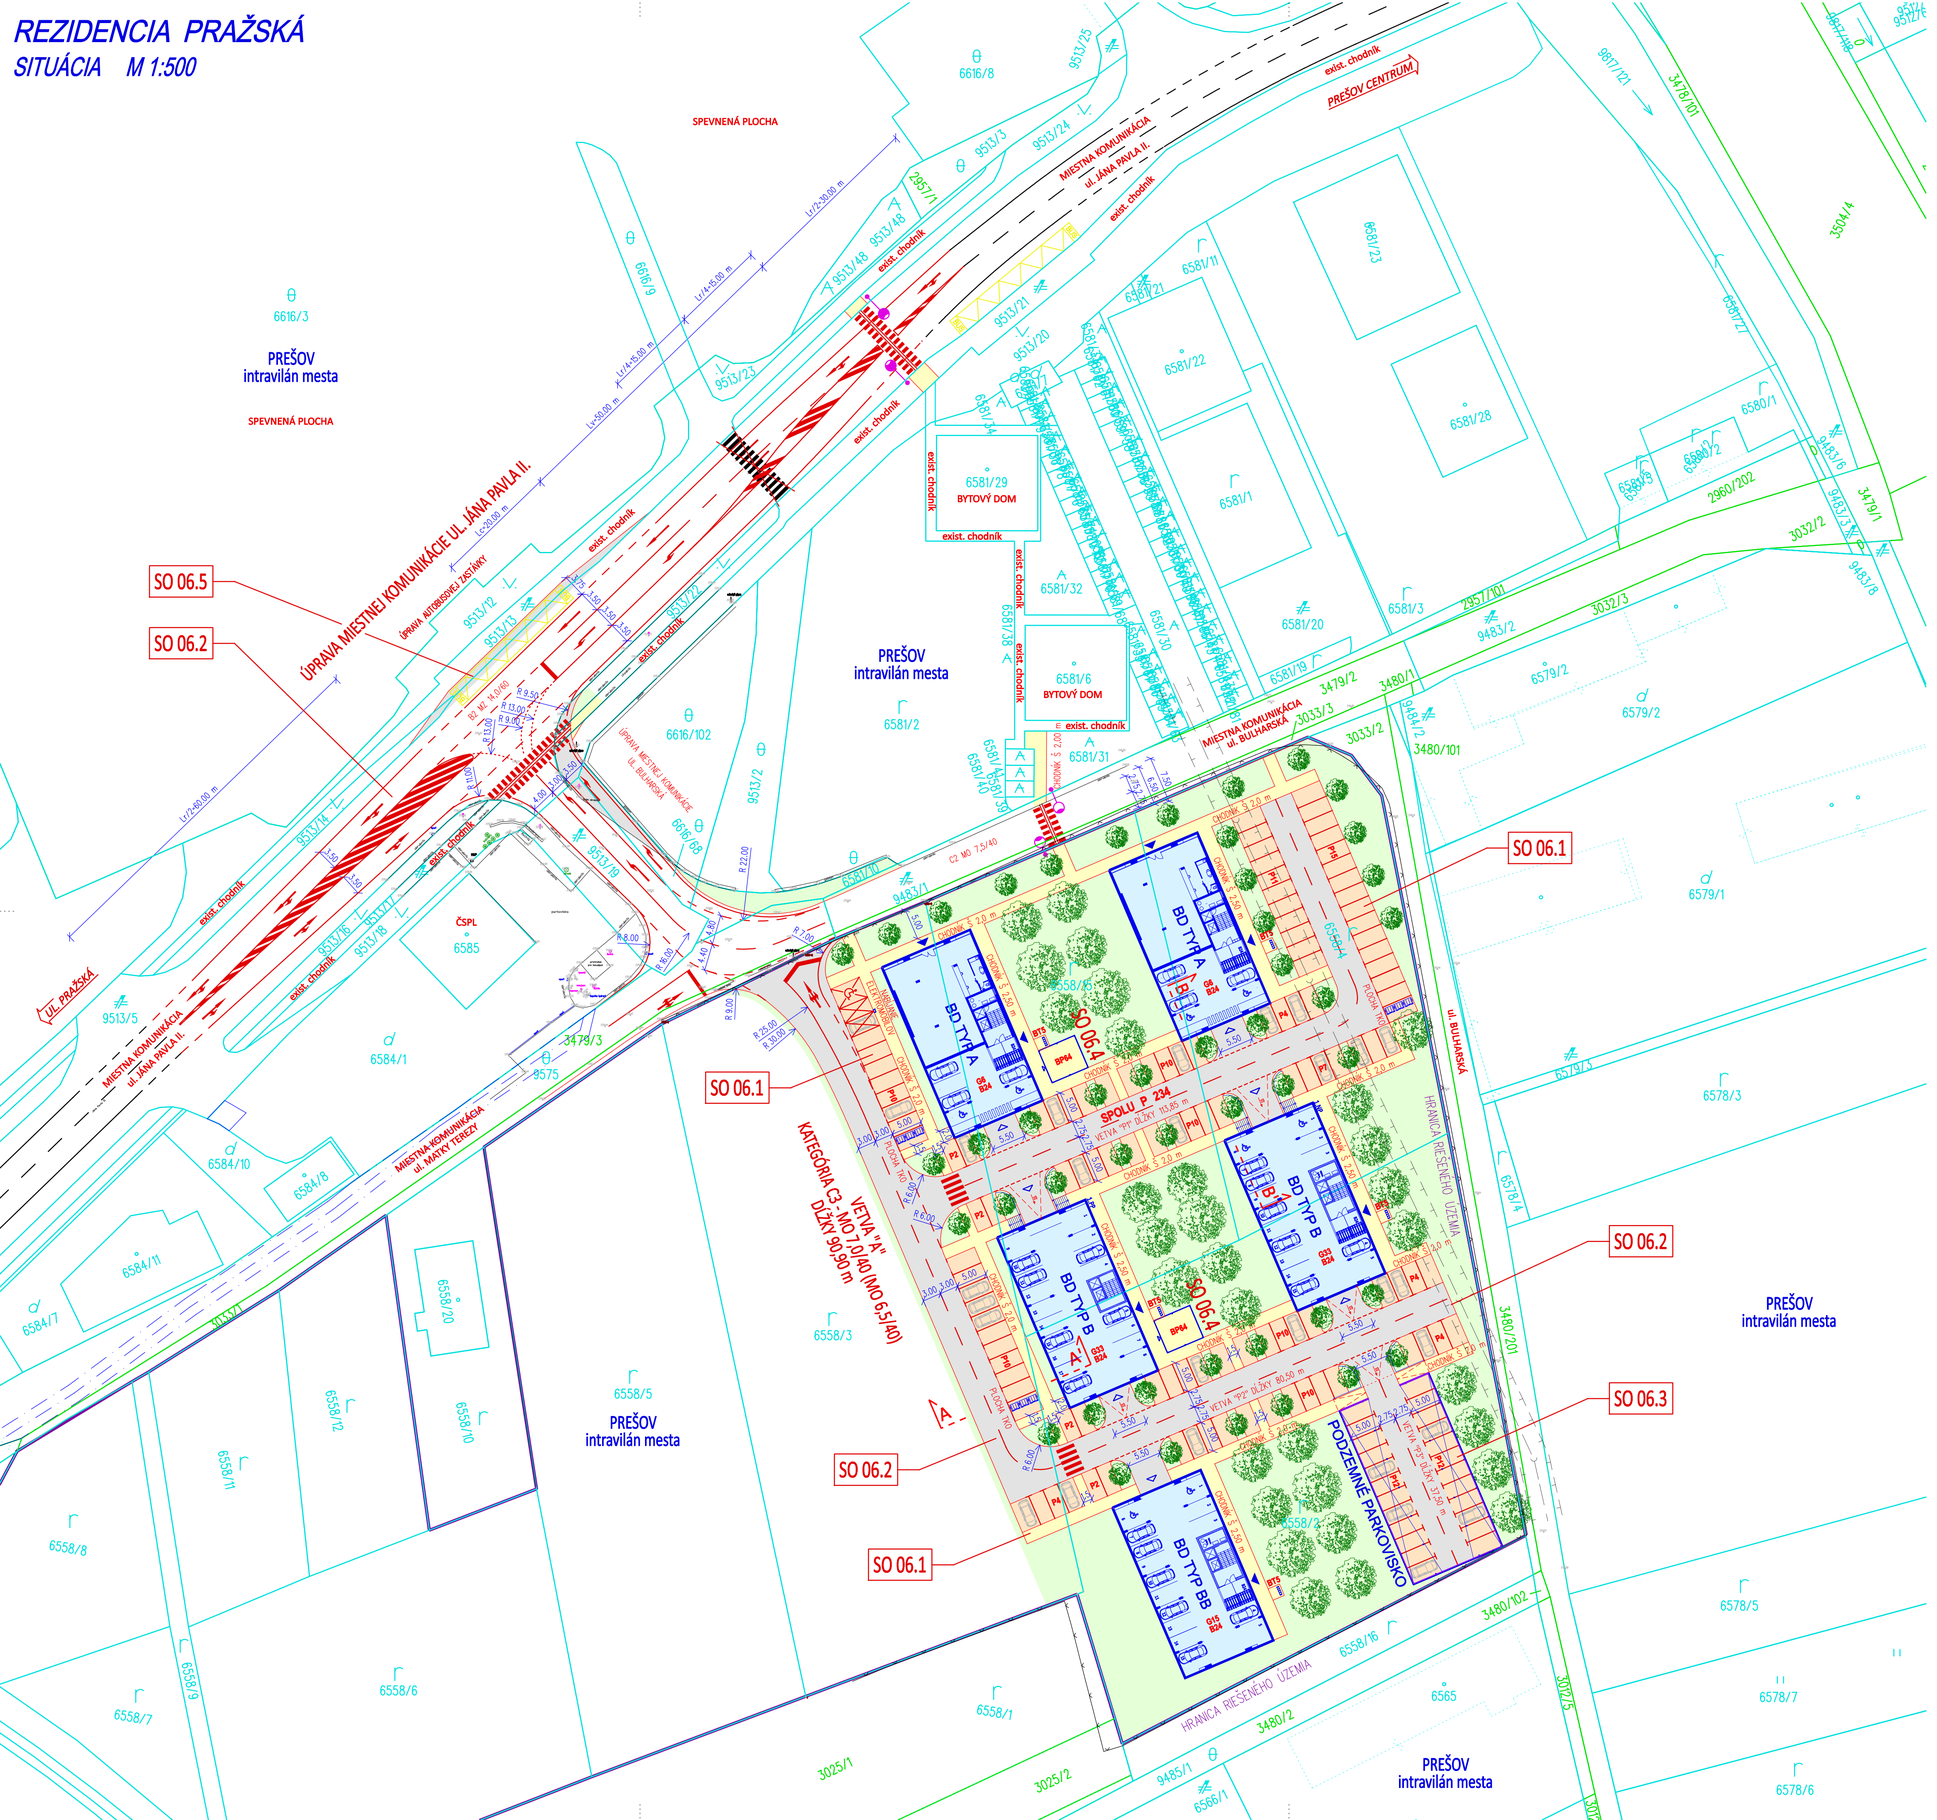

LEGENDA EXISTUJÚCICH IS

	KANALIZÁCIA SPLAŠKOVÁ
	KANALIZÁCIA DAŽĎOVÁ
	VODOVOD
	VEDENIE VN NADZEMNÉ
	VEDENIE NN NADZEMNÉ
	VEDENIE VN PODZEMNÉ
	VEDENIE NN PODZEMNÉ
	VEREJNÉ OSVETLENIE
	TELEFÓNNE VEDENIE NADZEMNÉ
	VEDENIE MIESTNEHO ROZHLASU
	TELEFÓNNE VEDENIE PODZEMNÉ
DK	DIALKOVÝ KÁBEL PODZEMNÝ
	NTL PLYNOVOD
	STL PLYNOVOD

LEGENDA:

	KOMUNIKÁCIE, KRYT Z ASFALTOBETÓNU
	PLOCHY PARKOVÍSK, KRYT Z DLAŽBY
	CHODNÍKY A SPEVNENÉ PLOCHY, KRYT Z DLAŽBY
	ZELEŇ
	NAVRHOVANÉ BUDOVY, OBJEKTY
	POLOHOPISNÉ A VÝŠKOPISNÉ ZAMERANIE
	KATASTRÁLNA MAPA, STAV KN-C / KN-E
	NAVRHOVANÉ DREVINY
	ČIARA TRVALÉHO ZÁBERU

OCHRANNÉ PÁSMA:

MIESTNA KOMUNIKÁCIA I. A II. TRIEDY	15 m OD OSI CESTY
ELEKTRICKÉ VEDENIE VVN	15 m OD OKRAJA VODIČA
ELEKTRICKÉ VEDENIE VN A NN	10 m OD OKRAJA VODIČA
VTL DO DN 200, STL PLYNOVOD	4 m OD OSI POTRUBIA
KANALIZÁCIA	3 m OD OKRAJA POTRUBIA
VODOVODNÉ POTRUBIE	2 m OD OKRAJA POTRUBIA
DIALKOVÝ KÁBEL	2 m OD OSI VEDENIA
KÁBELOVÉ VEDENIE VŠETKÝCH DRUHOV	1 m OD OSI VEDENIA

ZOZNAM OBJEKTOV

SO 06 Spevnené plochy a prístupové komunikácie
- SO 06.1 - Spevnené plochy
- SO 06.2 - Prístupové komunikácie
- SO 06.3 - Podzemné parkovisko
- SO 06.4 - Prístrešky pre bicykle
- SO 06.5 - Posunut ie zastávky MHD

BILANCIA PARKOVACÍCH STOJÍSK :

- NAVRHOVANÝ STAV :
Parkovacie stojiská pod navrhovanými budovami : 93
Parkovacie stojiská v podzemnom parkovisku : 24
Parkovacie stojiská na teréne : 117
Celkový navrhovaný počet NOVOVYTVORENÝCH parkovacích stojísk : 234

BILANCIA PARKOVACÍCH PLÔCH PRE BICYKLE :

- NAVRHOVANÝ STAV :
Plochy pre bicykle v navrhovaných objektoch : 5 x 24 = 120
Plochy pre bicykle pred navrhovanými objektami : 5 x 5 = 25
Plochy pre bicykle - prístrešky : 2 x 64 = 128
Celkový navrhovaný počet NOVOVYTVORENÝCH plôch pre bicykle : 273

UPOZORNENIE :
PRED ZAHÁJENÍM VÝKOPOVÝCH PRÁC JE DODÁVATEĽ POVINNÝ ZABEZPEČIŤ VYTÝČENIE JEDNOTLIVÝCH PODZEMNÝCH VEDENÍ - INŽINIERSKYCH SIETÍ, ABY NEDOŠLO K ICH PRÍPADNÉMU POŠKODENIU !!! V PRÍPADE NEJASNOSTÍ JE POTREBNE KONTAKTOVAŤ PROJEKTANTA.

4road s. r. o.
Prídavkova 9A, 083 01 Sabinov
IČO: 45 661 111 DIČ: 2023080587
IČ DPH: SK2023080587

Ing. František ONDREJ autorizovaný stavebný inžinier 5268 * A2 Komory inžinierskych a stavebných odborov

SÚRADNICOVÝ SYSTÉM : JTSK
VÝŠKOVÝ SYSTÉM: B.p.v.

SO 06

Poznámka: Dokumentácia je vypracovaná v rozsahu potrebnom pre vydanie územného rozhodnutia a nie je podkladom pre realizáciu stavby.

4road s.r.o. Prídavkova 9A, 083 01 SABINOV reg.ČÍSLO 069 667	VYPRACOVAL: Ing. František ONDREJ	KRESLIL: Ing. František ONDREJ	ZODPOVEDNÝ PROJEKTANT: Ing. František ONDREJ
OKRES: PREŠOV	KRAJ: PREŠOVSKÝ	FORMÁT:	8xA4
STAVEBNÍK: EKOFLAT s.r.o., Čajakové č.25, 831 04 Bratislava		DÁTUM:	12/2019
STAVBA: REZIDENCIA PRAŽSKÁ		STUPEŇ:	DÚR
		Č. ZÁKAZKY:	4–1299/2019
OBJEKT/ČASŤ: SO 06 Spevnené plochy a prístupové komunikácie		MIERKA: 1:500	Č.PRÍLOHY: 2.1
OBSAH: SITUÁCIA			