



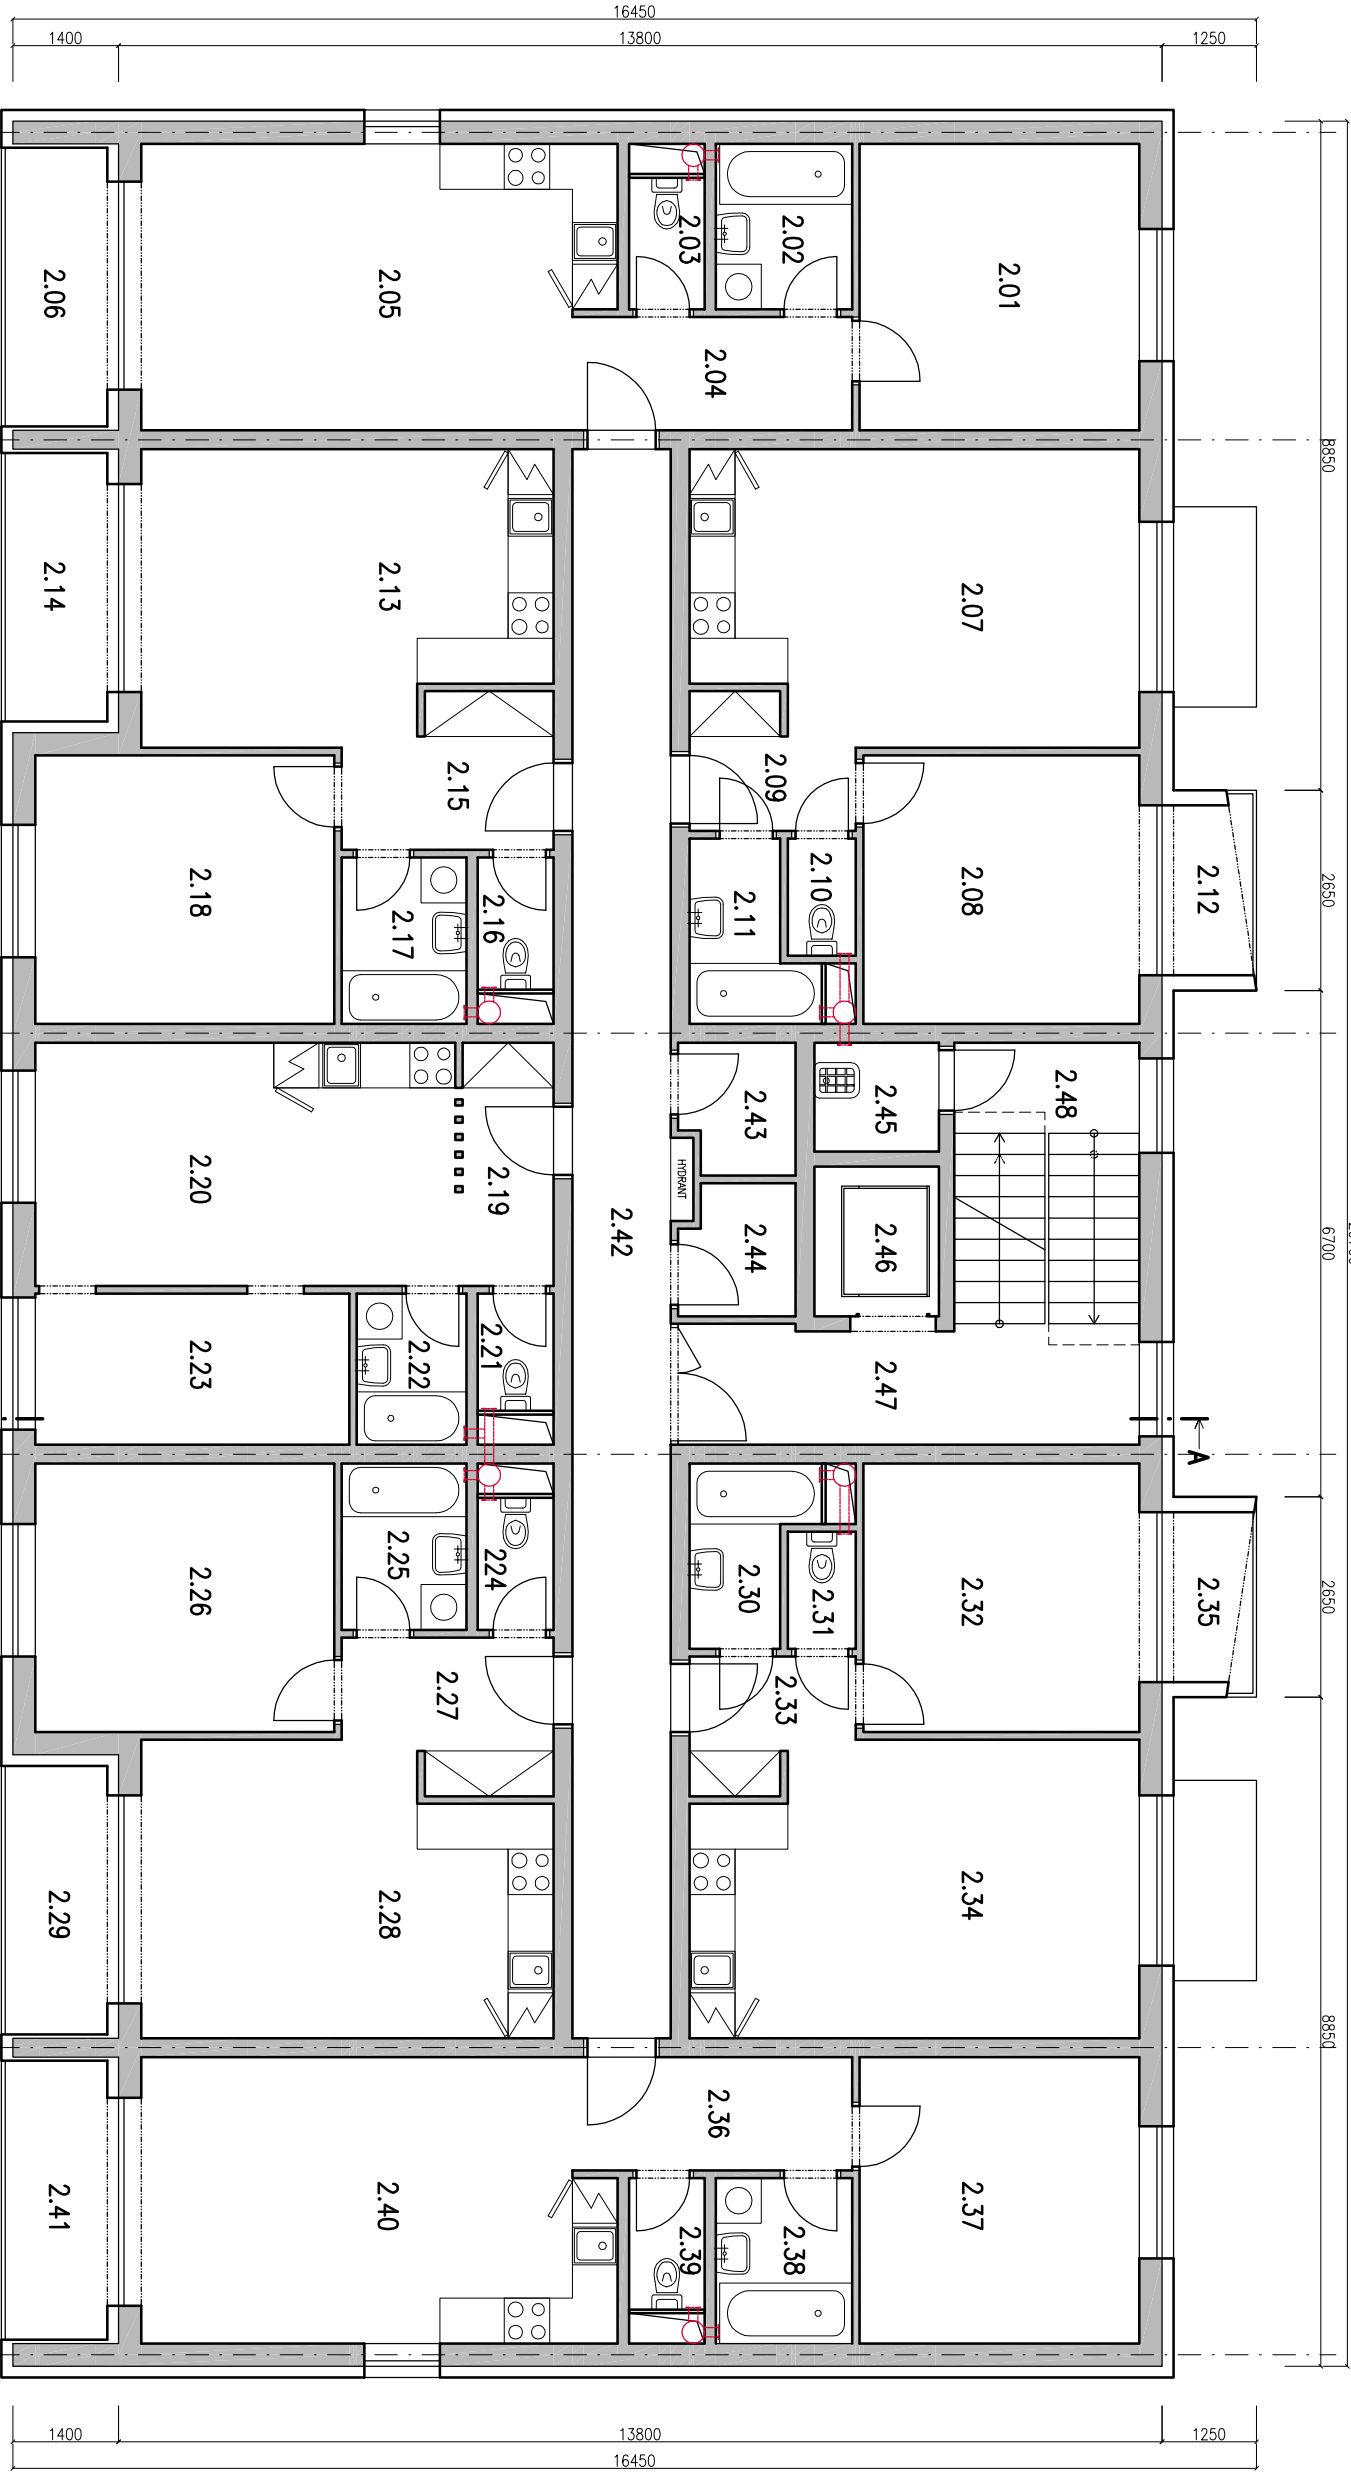

±0.000 = 1.NP

LEGENDA MIESTNOSTÍ 2.NP		
OZNAČ	POPIS MIESTNOSTI	PLOCHA m2
APARTMAN "1"		
2.01	IZBA	14.02
2.02	KÚPEĽNA	3.94
2.03	WC	1.74
2.04	CHODBA	5.55
2.05	OBÝVACIA IZBA S KUCHYNOU	22.92
SPOLU BEZ LOGGIE		48.17
2.06	LOGGIA	5.17
APARTMAN "1" SPOLU VR. LOGGIE		53.34
APARTMAN "2"		
2.07	OBÝVACIA IZBA S KUCHYNOU	22.40
2.08	IZBA	12.96
2.09	CHODBA	3.34
2.10	WC	1.40
2.11	KÚPEĽNA	3.36
SPOLU BEZ LOGGIE		43.47
2.12	LOGGIA	2.89
APARTMAN "2" SPOLU VR. LOGGIE		46.36
APARTMAN "3"		
2.13	OBÝVACIA IZBA S KUCHYNOU	20.00
2.15	CHODBA	5.07
2.16	WC	1.75
2.17	KÚPEĽNA	3.63
2.18	IZBA	14.02
SPOLU BEZ LOGGIE		44.47
2.14	LOGGIA	4.97
APARTMAN "3" SPOLU VR. LOGGIE		49.44
APARTMAN "4"		
2.19	CHODBA	3.86
2.20	OBÝVACIA IZBA S KUCHYNOU	18.13
2.21	WC	1.55
2.22	KÚPEĽNA	2.90
2.23	IZBA	8.30
APARTMAN "4" SPOLU		34.75
APARTMAN "5"		
2.24	WC	1.75
2.25	KÚPEĽNA	3.63
2.26	IZBA	14.02
2.27	CHODBA	5.07
2.28	OBÝVACIA IZBA S KUCHYNOU	20.00
SPOLU BEZ LOGGIE		44.47
2.29	LOGGIA	4.97
APARTMAN "5" SPOLU VR. LOGGIE		49.44
APARTMAN "6"		
2.30	KÚPEĽNA	3.36
2.31	WC	1.40
2.32	IZBA	12.96
2.33	CHODBA	3.34
2.34	OBÝVACIA IZBA S KUCHYNOU	22.40
SPOLU BEZ LOGGIE		43.47
2.35	LOGGIA	2.89
APARTMAN "6" SPOLU VR. LOGGIE		46.36
APARTMAN "7"		
2.36	CHODBA	5.55
2.37	IZBA	14.02
2.38	KÚPEĽNA	3.94
2.39	WC	1.74
2.40	OBÝVACIA IZBA S KUCHYNOU	22.92
SPOLU BEZ LOGGIE		48.17
2.41	LOGGIA	5.17
APARTMAN "7" SPOLU VR. LOGGIE		53.34
SPOLUČNÉ ČASTI		
2.42	CHODBA	27.33
2.43	SKLAD	2.55
2.44	SKLAD	2.55
2.45	EKONOMAT	2.38
2.46	VÝTIAH	3.27
2.47	CHODBA	9.55
2.48	ISCHODISKO	9.00
SPOLUČNÉ ČASTI SPOLU		56.62
2.NP SPOLU:		389.64

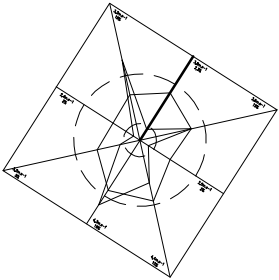

AUTOR		VYPRACOVAL	ZODP. PROJEKTANT
Bc. Marek Čížik		Bc. Marek Čížik	Ing. Marek Gmitro
Ing. Marek Gmitro		Ing. Marek Gmitro	
INVESTOR: EKOFLAT s.r.o. Čajkovo 25, 831 04 Bratislava			
NÁZOV A MIESTO STAVBY: REZIDENCIA PRAŽSKÁ ul. Bulharská / ul. Pražská			
OBJEKT – Časť: SO 03, 04	ASR	ARCHITEKTÚRA	
OBSAH VÝKRESU: PÔDORYS 2.NP, 4.NP, 6.NP			
VÝKRES Č.: 11		PARÉ Č.: 	
FORMÁT		2x44	
DÁTUM		December 2019	
STUPEŇ		DUR	
MIERKA		1:100	
PODĽA ZÁKONA O AUTORSKÝCH PRÁVACH JE BEZ SÚHLASU AUTORA ZAKÁZANÉ AKÉKOLYVEK ŠÍRENIE, ALEBO KOPÍROVANIE TEJTO PROJEKTOVEJ DOKUMENTÁCIE. INVEŠTOR NADOBŮDA VLASTNÍCKE PRÁVO K TOVARU AŽ PO ÚPLNOM ZAPLATENÍ CENY ZA TÚTO PROJEKTOVÚ DOKUMENTÁCIU. INVEŠTOR NESMIE AŽ DO ÚPLNEHO ZAPLATENIA KÚPIŤ CENY ZA TÚTO PROJEKTOVÚ DOKUMENTÁCIU AKOKOLYVEK POUŽÍŤ.			