



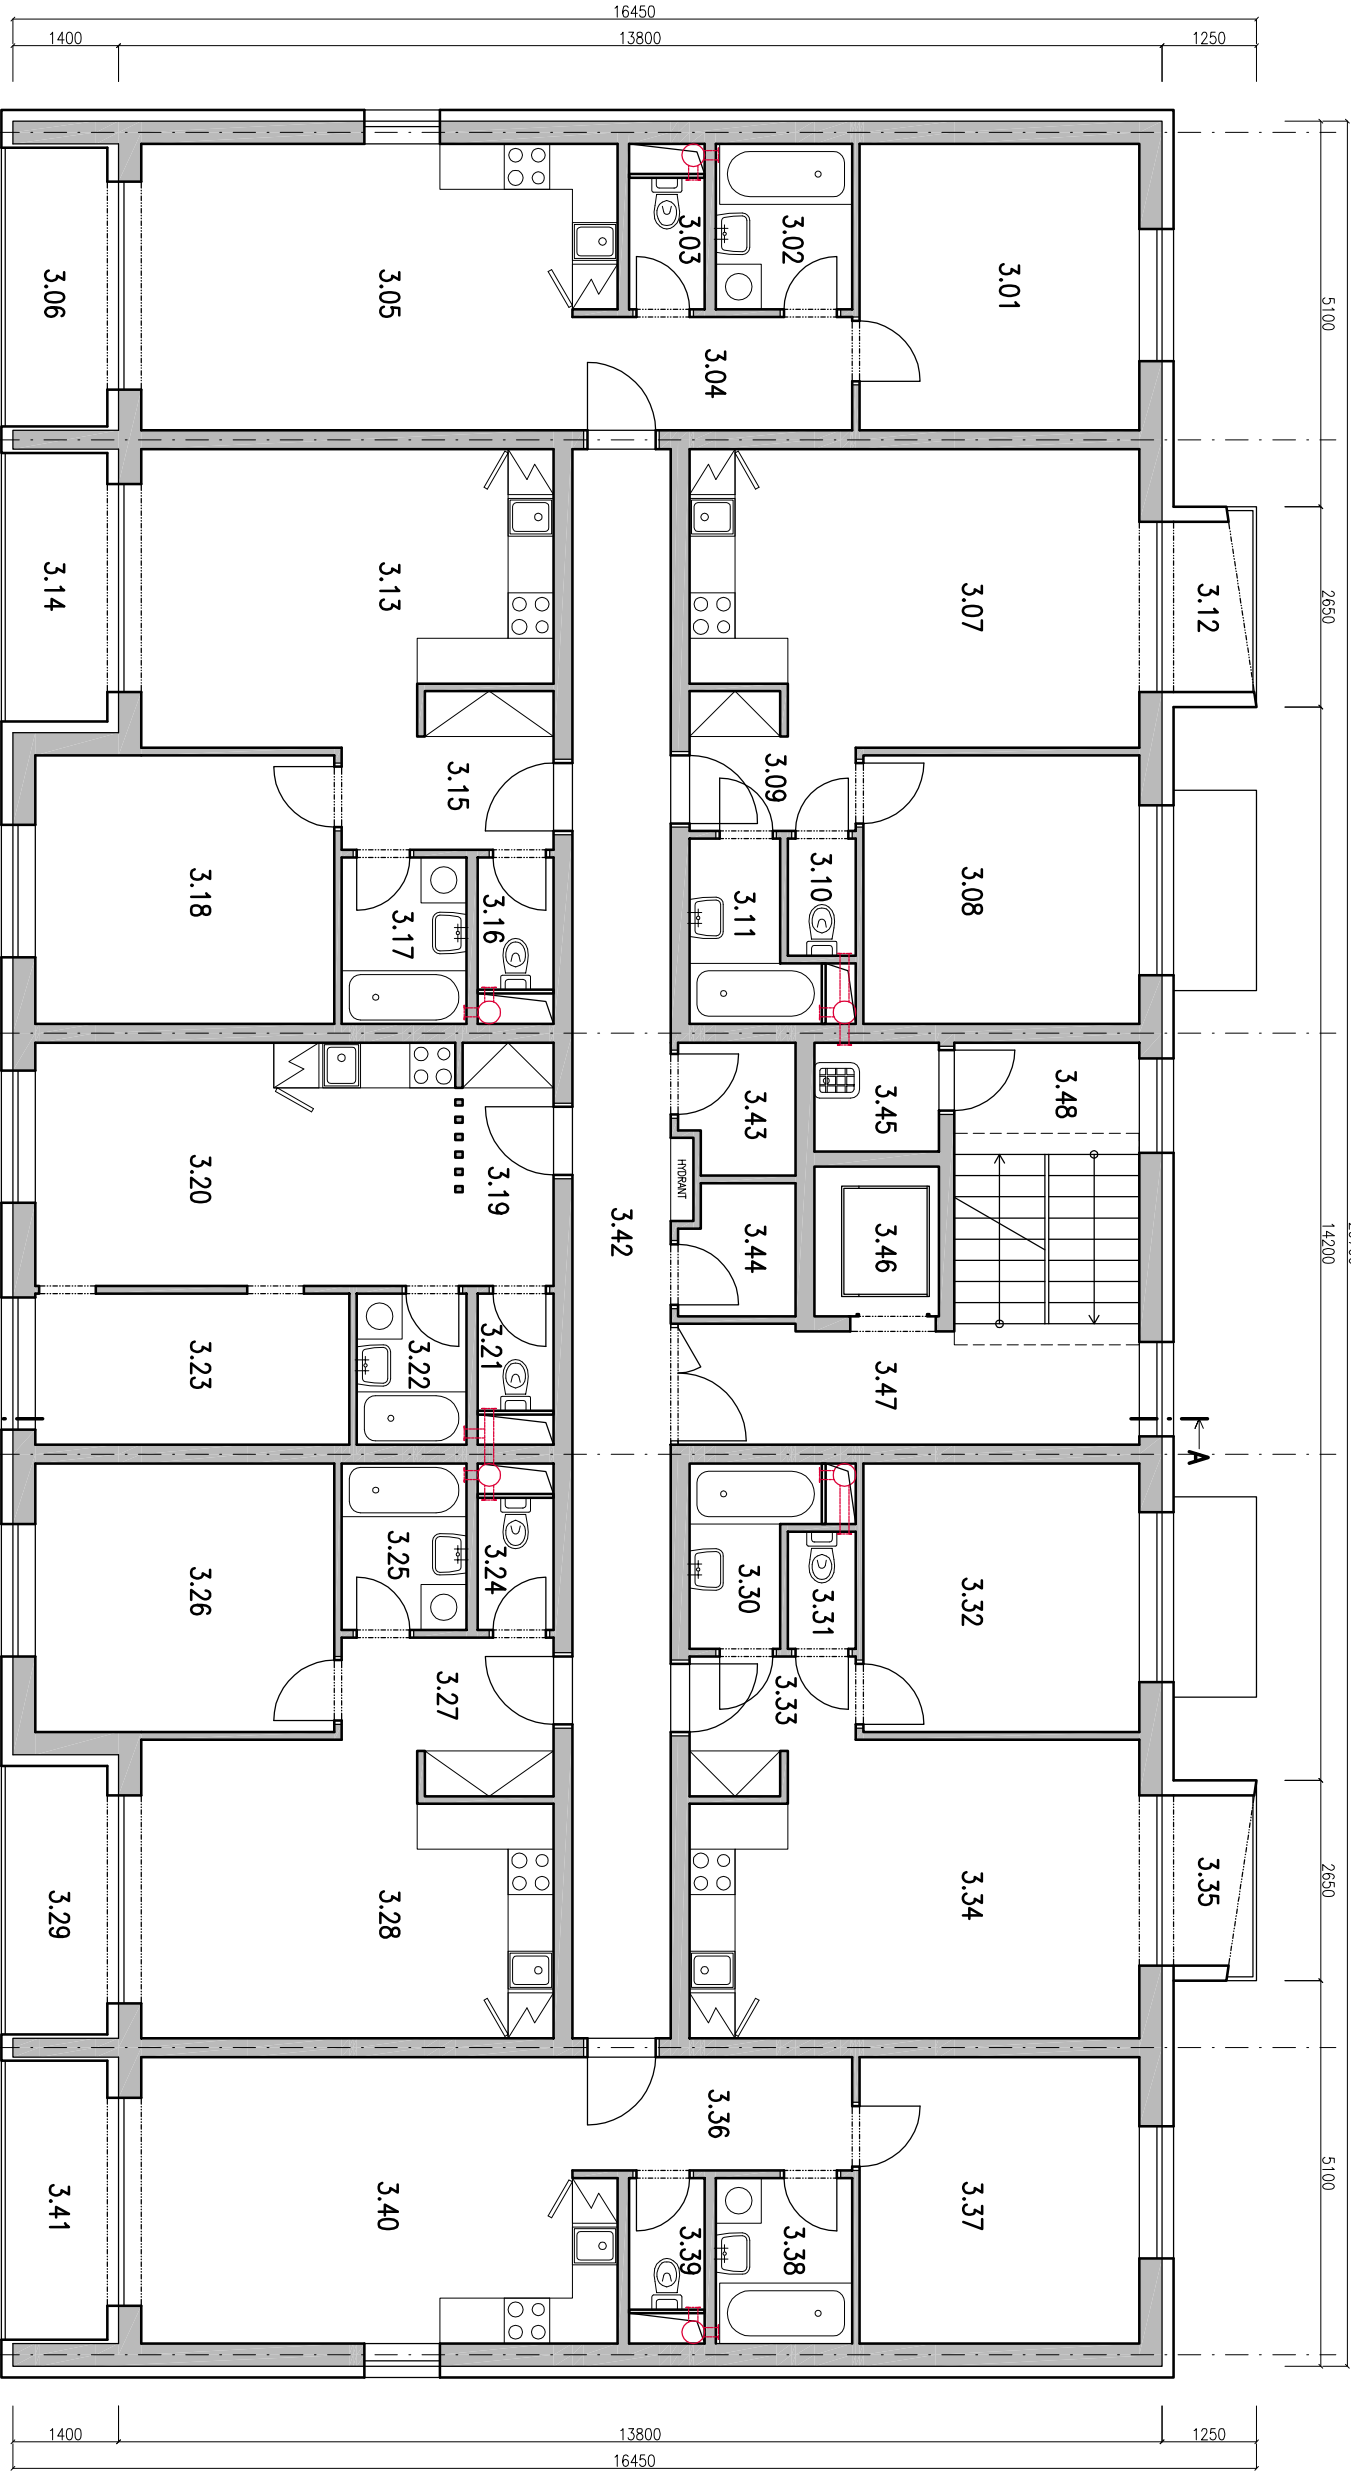

±0.000 = 1.NP

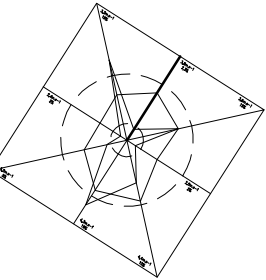

AUTOR		VYPRACOVAL		ZODP. PROJEKTANT	
Bc. Marek Čížik		Bc. Marek Čížik		Ing. Marek Gmitro	
Ing. Marek Gmitro		Ing. Marek Gmitro			
INVESTOR:		EKOFLAT s.r.o. Čajkovo 25, 831 04 Bratislava			
NÁZOV A MIESTO STAVBY:		REZIDENCIA PRAŽSKÁ ul. Bulharská / ul. Pražská			
OBJEKT – Časť: SO 03, 04		ASR		ARCHITEKTÚRA	
OBSAH VÝKRESU:		PÔDORYS 3.NP, 5.NP			
VÝKRES Č.: 12		PARÉ Č.:			
 ARCHITECTONICKÝ ATELIER					
FORMÁT		2xA4			
DÁTUM		December 2019			
STUPEŇ		DUR			
MIERKA		1:100			
PODĽA ZÁKONA O AUTORSKÝCH PRÁVACH JE BEZ SOHLASU AUTORA ZAKÁZANÉ AKÉKOLYVEK ŠÍRENIE, ALEBO KOPÍROVANIE TEJTO PROJEKTOVEJ DOKUMENTÁCIE. INVESTOR NADOBŮDA VLASTNÍCKE PRÁVO K TOVARU AŽ PO ÚPLNOM ZAPLATENÍ CENY ZA TÚTO PROJEKTOVÚ DOKUMENTÁCIU. INVESTOR NESMIE AŽ DO ÚPLNEHO ZAPLATENIA KÚPIŤ CENY ZA TÚTO PROJEKTOVÚ DOKUMENTÁCIU AKOKOLYVEK POUŽIŤ.					

LEGENDA MIESTNOSTÍ 3. NP		
OZNAČ.	POPIS MIESTNOSTI	PLOCHA
MIEST.		m2

APARTMÁN "1"		
3.01	IZBA	14.02
3.02	KÚPEĽNA	3.94
3.03	WC	1.74
3.04	CHODBA	5.56
3.05	OBÝVAJACIA IZBA S KUCHYŇNOU	22.92
SPOLU BEZ LOGGIE:		48.17
3.06	LOGGIA	5.17
APARTMÁN "1" SPOLU VR. LOGGIE:		53.34

APARTMÁN "2"		
3.07	OBÝVAJACIA IZBA S KUCHYŇNOU	22.40
3.08	IZBA	12.96
3.09	CHODBA	3.34
3.10	WC	1.40
3.11	KÚPEĽNA	3.38
SPOLU BEZ LOGGIE:		43.47
3.12	LOGGIA	2.89
APARTMÁN "2" SPOLU VR. LOGGIE:		46.36

APARTMÁN "3"		
3.13	OBÝVAJACIA IZBA S KUCHYŇNOU	20.00
3.15	CHODBA	5.07
3.16	WC	1.75
3.17	KÚPEĽNA	3.63
3.18	IZBA	14.02
SPOLU BEZ LOGGIE:		44.47
3.14	LOGGIA	4.97
APARTMÁN "3" SPOLU VR. LOGGIE:		49.44

APARTMÁN "4"		
3.19	CHODBA	3.86
3.20	OBÝVAJACIA IZBA S KUCHYŇNOU	18.13
3.21	WC	1.55
3.22	KÚPEĽNA	2.90
3.23	IZBA	8.30
APARTMÁN "4" SPOLU:		34.75

APARTMÁN "5"		
3.24	WC	1.75
3.25	KÚPEĽNA	3.63
3.26	IZBA	14.02
3.27	CHODBA	5.07
3.28	OBÝVAJACIA IZBA S KUCHYŇNOU	20.00
SPOLU BEZ LOGGIE:		44.47
3.29	LOGGIA	4.97
APARTMÁN "5" SPOLU VR. LOGGIE:		49.44

APARTMÁN "6"		
3.30	KÚPEĽNA	3.38
3.31	WC	1.40
3.32	IZBA	12.96
3.33	CHODBA	3.34
3.34	OBÝVAJACIA IZBA S KUCHYŇNOU	22.40
SPOLU BEZ LOGGIE:		43.47
3.35	LOGGIA	2.89
APARTMÁN "6" SPOLU VR. LOGGIE:		46.36

APARTMÁN "7"		
3.36	CHODBA	5.56
3.37	IZBA	14.02
3.38	KÚPEĽNA	3.94
3.39	WC	1.74
3.40	OBÝVAJACIA IZBA S KUCHYŇNOU	22.92
SPOLU BEZ LOGGIE:		48.17
3.41	LOGGIA	5.17
APARTMÁN "7" SPOLU VR. LOGGIE:		53.34

SPOLUČNÉ ČASŤI		
3.42	CHODBA	27.33
3.43	SKLAD	2.56
3.44	SKLAD	2.56
3.45	EKONOMAT	2.38
3.46	VÝTIAH	3.27
3.47	CHODBA	9.35
3.48	SCHODISKO	9.00
SPOLUČNÉ ČASŤI SPOLU:		56.62

3.NP SPOLU:	389.64
-------------	--------