


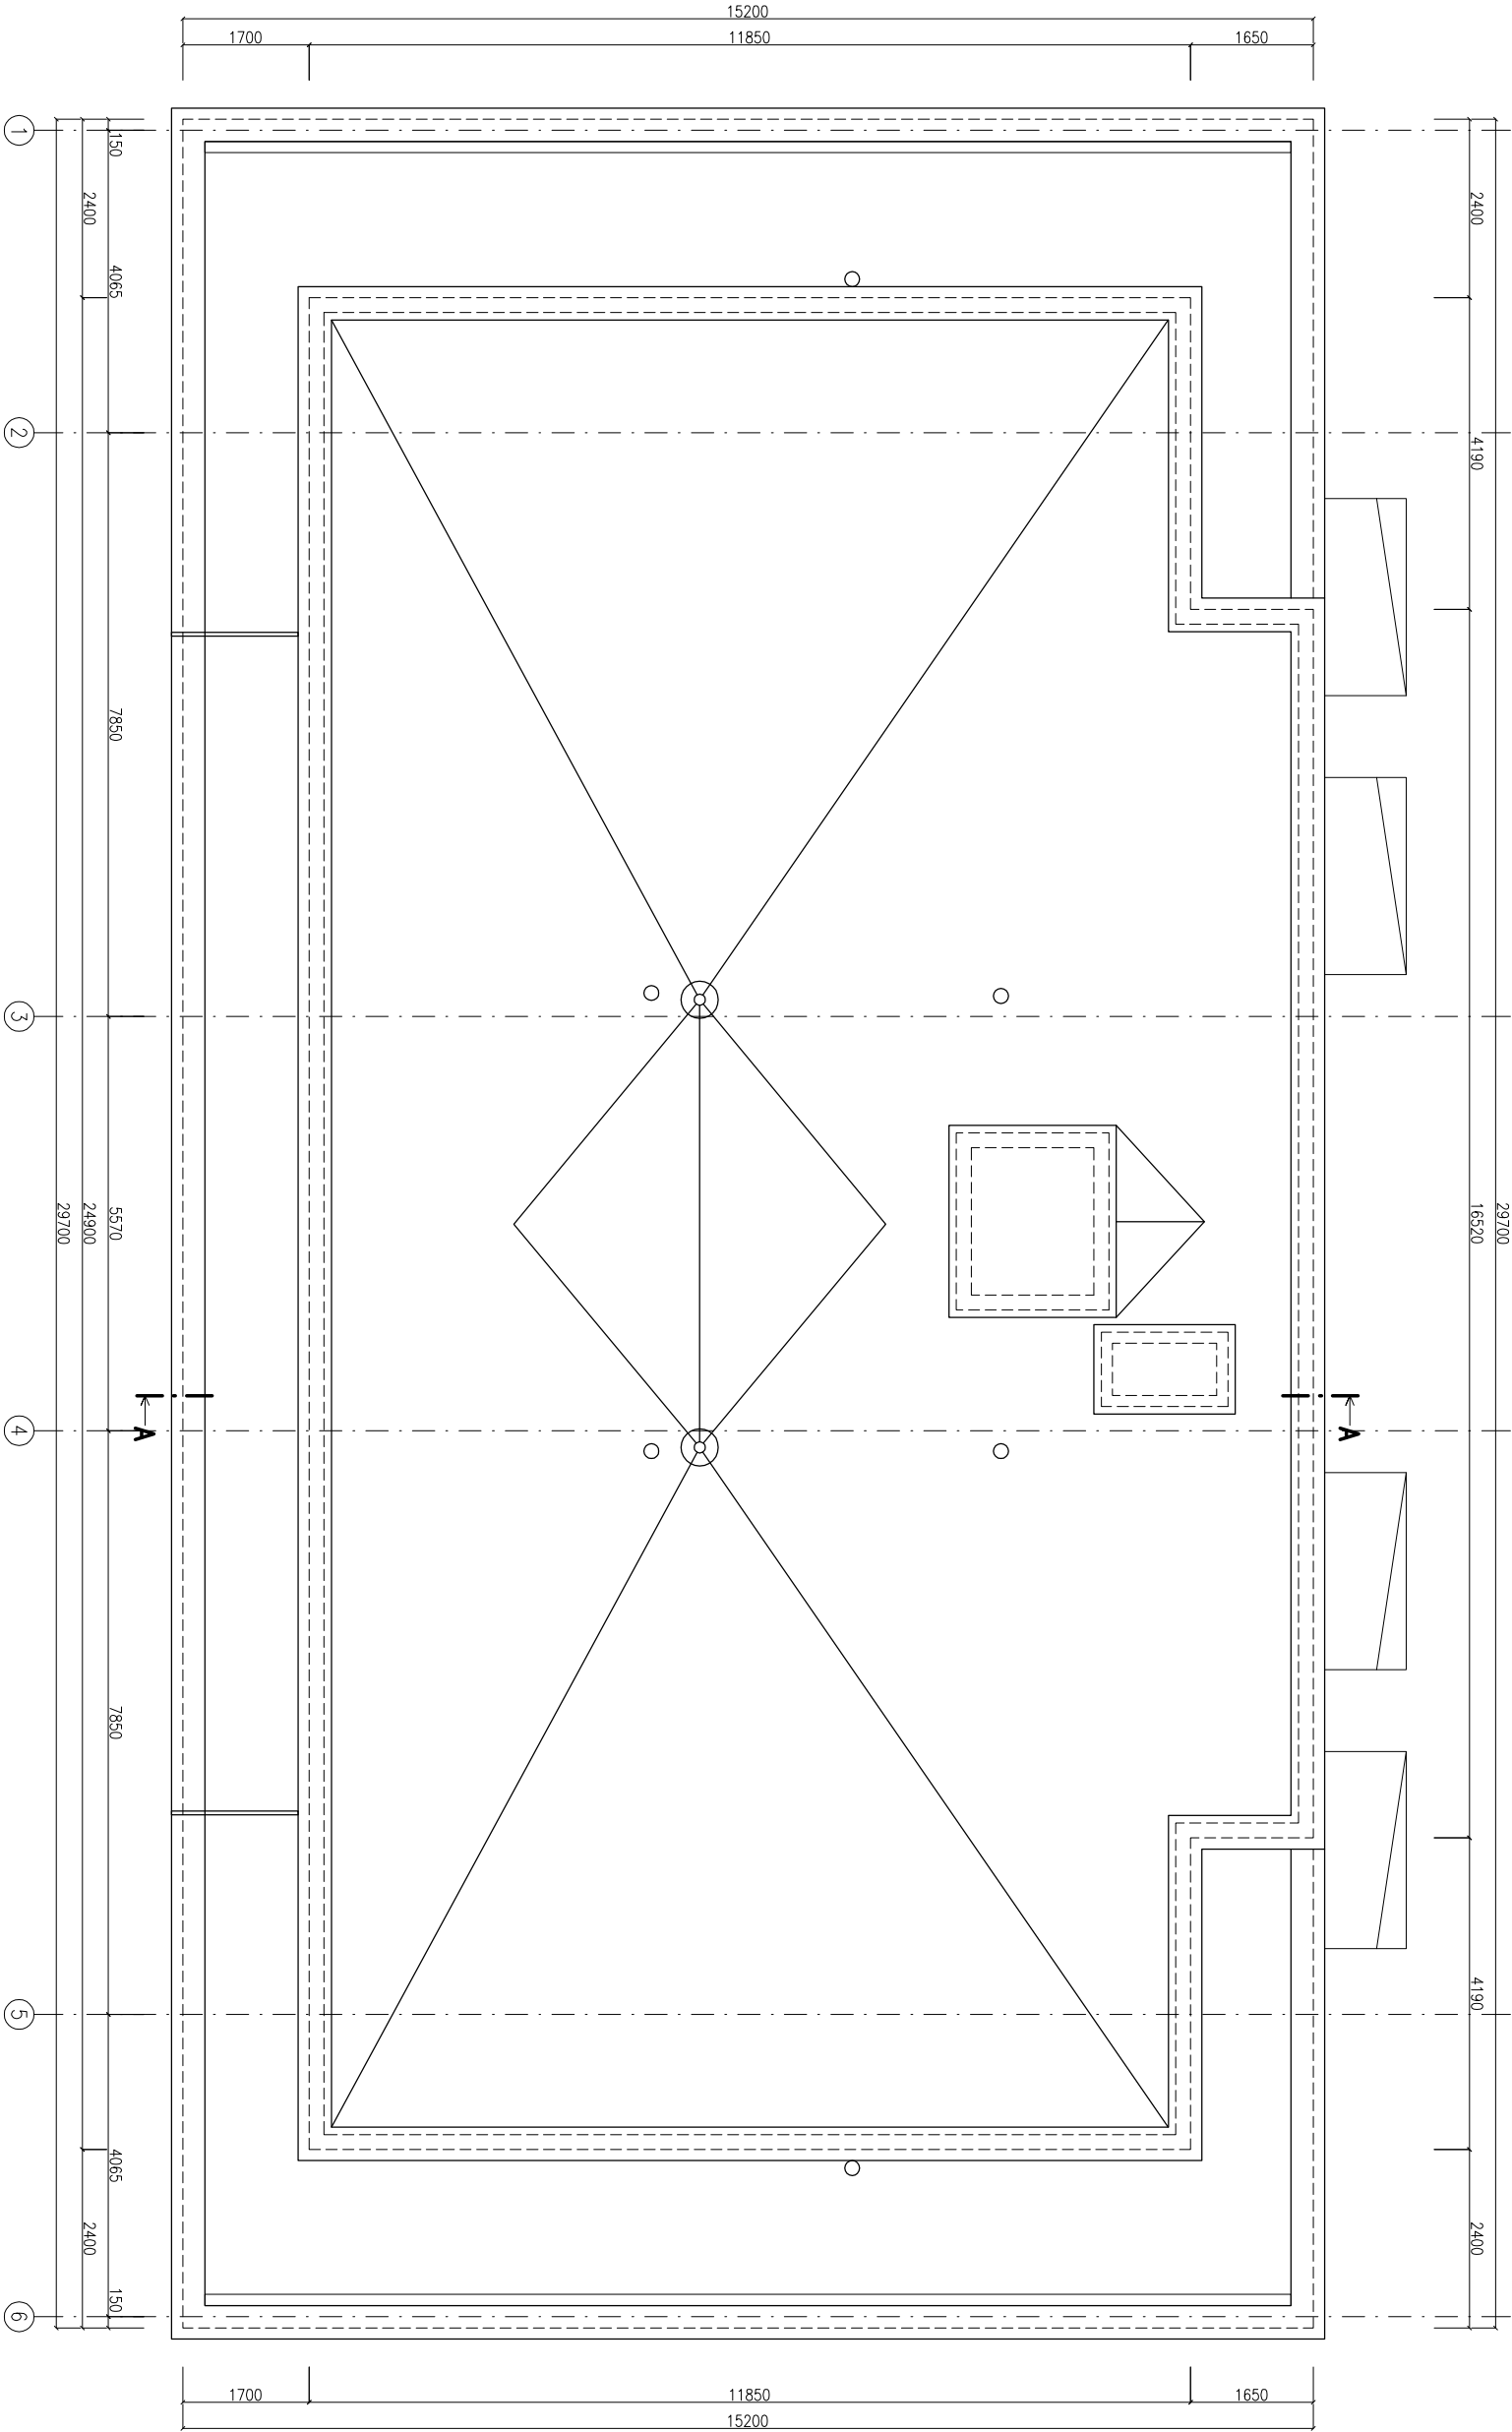

±0,000 = 1.NP

AUTOR		VYPRACOVAN		ZODP. PROJEKTANT	
Bc. Marek Čížik		Bc. Marek Čížik		Ing. Marek Gmitro	
Ing. Marek Gmitro		Ing. Marek Gmitro			
INVESTOR:		EKOFLAT s.r.o. Čajkovo 25, 831 04 Bratislava			
NÁZOV A Miesto stavby:		REZIDENCIA PRAŽSKÁ ul. Bulharská / ul. Pražská			
OBJEKT – Časť:		ASR		ARCHITEKTURA	
SO 03, 04					
OBSAH VÝKRESU:		VÝKRES STRECHY			
		VÝKRES č.:		14	
		PARÉ č.:			
					
PODĽA ZÁKONA O AUTORSKÝCH PRÁVACH JE BEZ SOHLASU AUTORA ZAKÁZANÉ AKÉKOĽVEK ŠÍRENIE, ALEBO KOPÍROVANIE TEJTO PROJEKTOVEJ DOKUMENTÁCIE. INVEŠTOR NADOBŮDA VLASTNÍCKE PRÁVO K TOVARU AŽ PO ÚPLNOM ZAPLATENÍ CENY ZA TÚTO PROJEKTOVÚ DOKUMENTÁCIU. INVEŠTOR NESMIE AŽ DO ÚPLNEHO ZAPLATENIA KÓPIE CENY ZA TÚTO PROJEKTOVÚ DOKUMENTÁCIU AKOKOĽVEK POUŽÍŤ.					

