


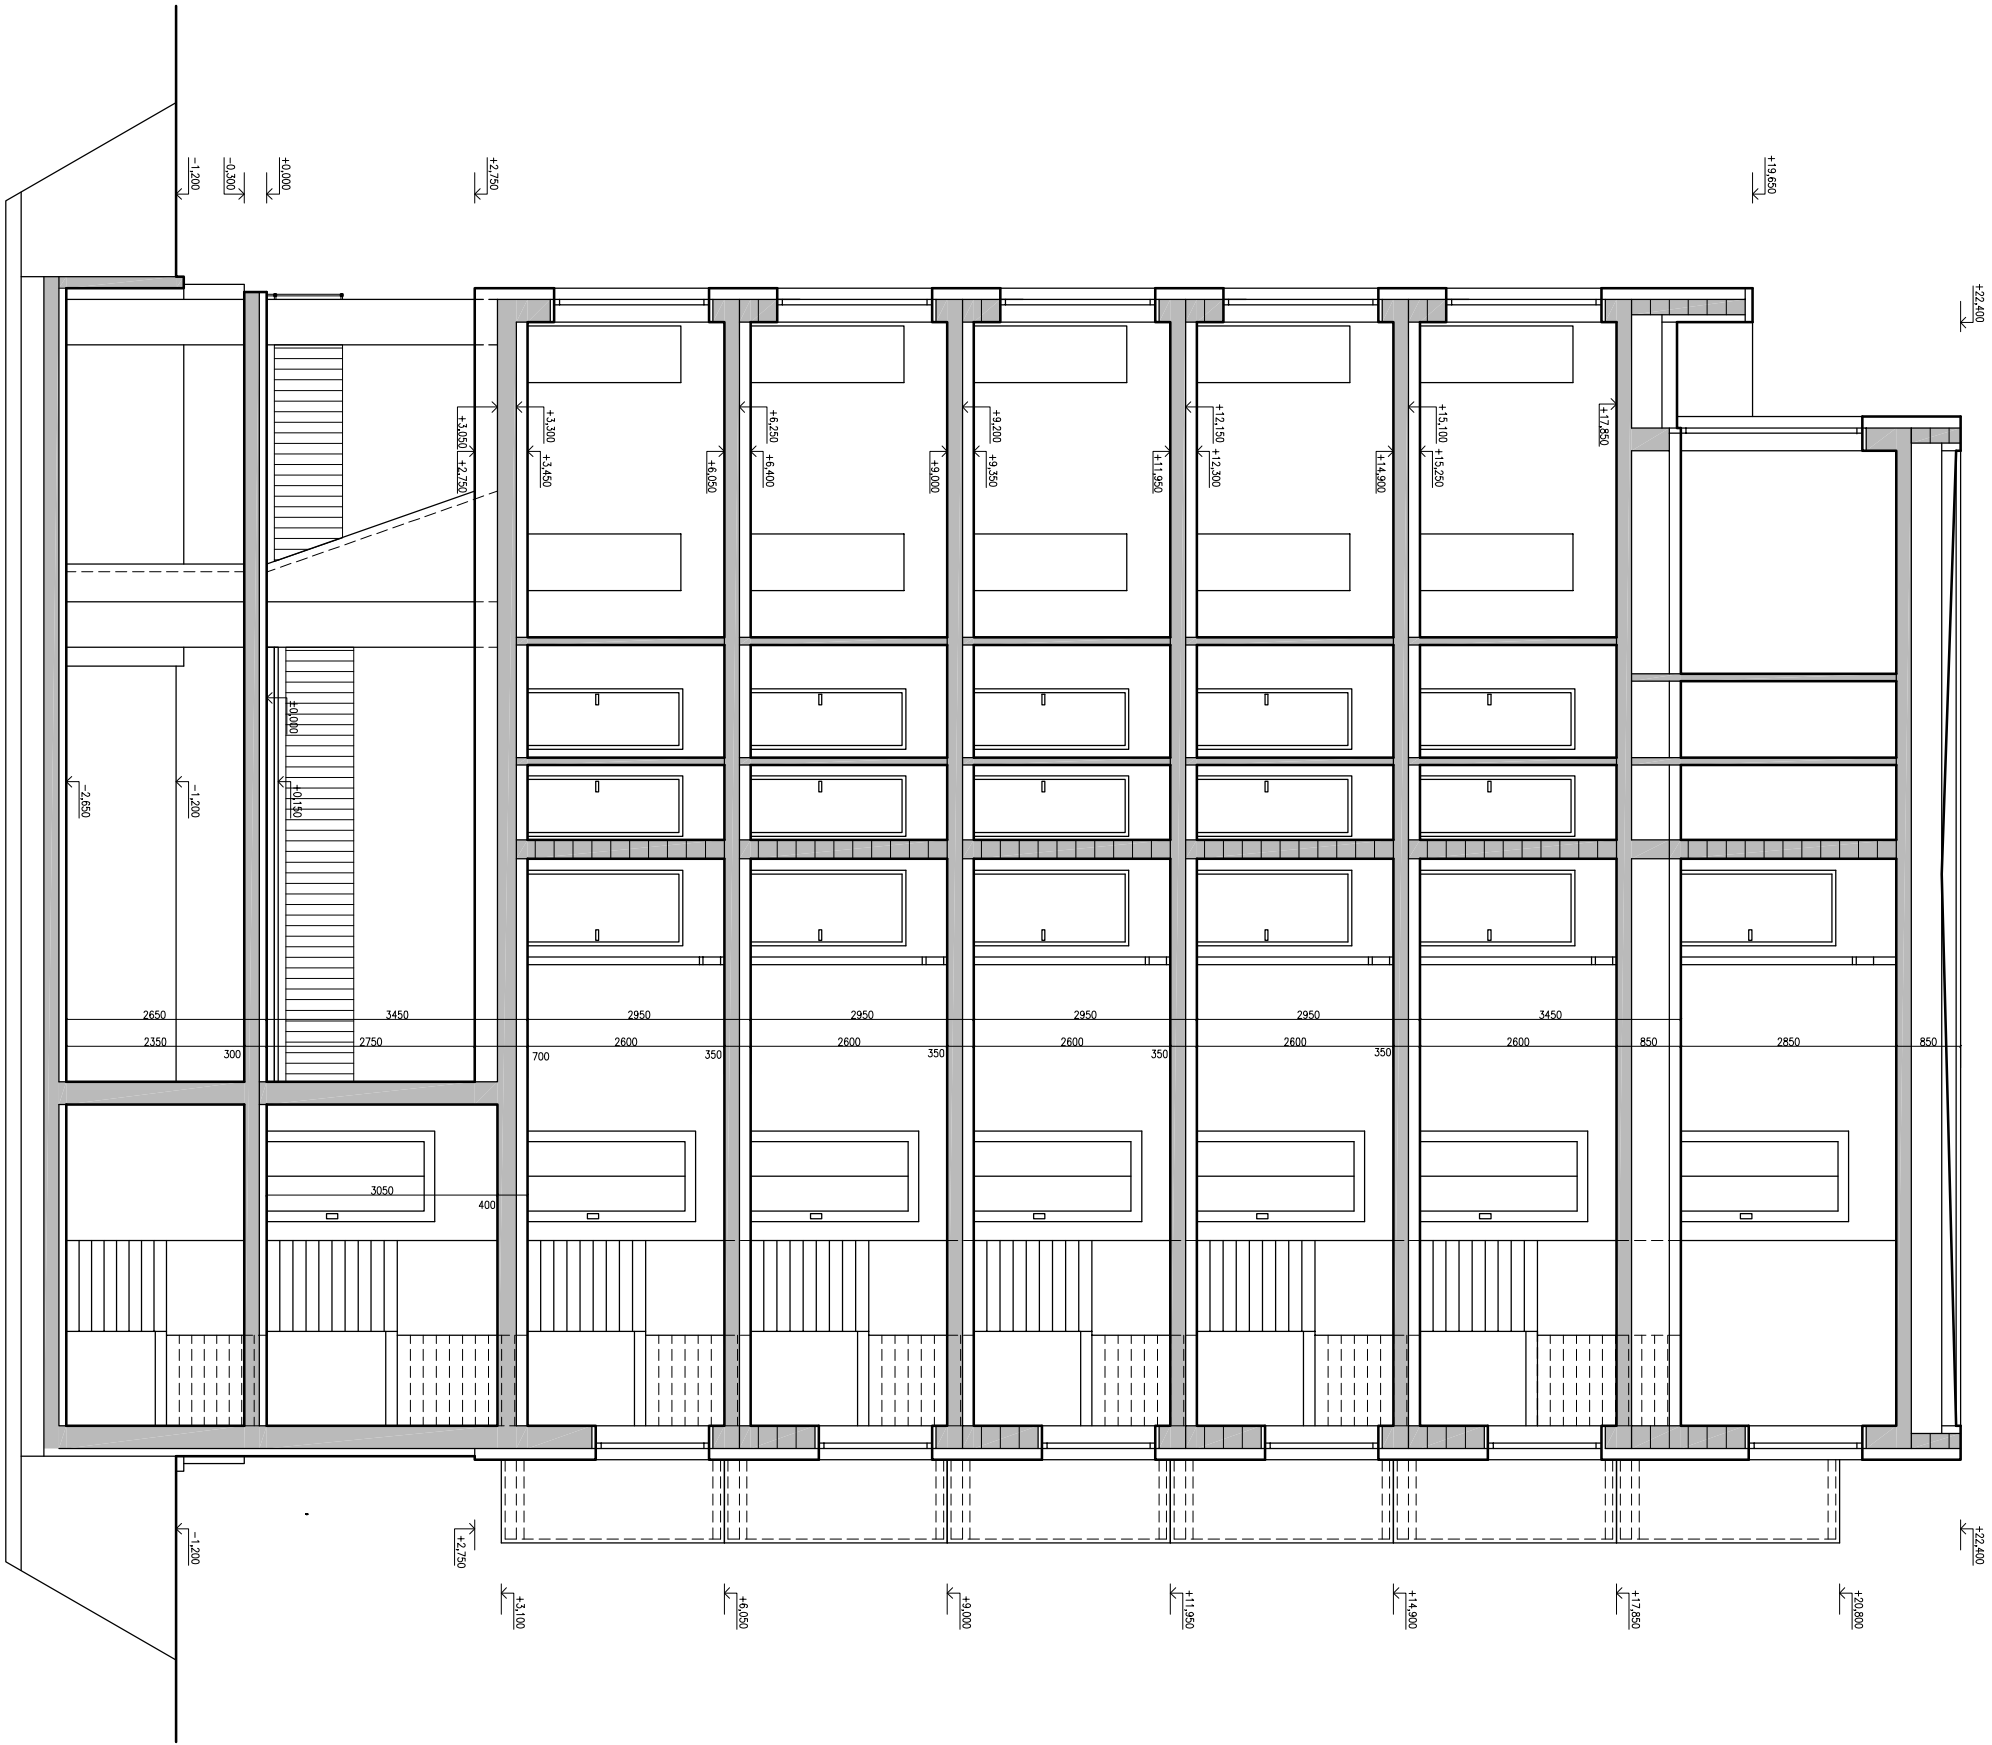

±0.000 = 1.NP				
AUTOR		VYPRACOVAL		ZODP.PROJEKTANT
Bc. Marek Čížik		Bc. Marek Čížik		Ing. Marek Gmitro
Ing. Marek Gmitro		Ing. Marek Gmitro		
INVESTOR:		EKOFLAT s.r.o. Čajkova 25, 831 04 Bratislava		
NÁZOV A MIESTO STAVBY:		REZIDENCIA PRAŽSKÁ ul. Bulharská / ul. Pražská		
OBJEKT- Časť: SO 03, 04	ASR	ARCHITEKTÚRA		
OBSAH VÝKRESU:		REZ A-A		
		FORMAT DATUM STUPEŇ MIERKA VÝKRES č.: 15		
		2xA4 December 2019 DUR 1:100 PARÉ č.: 15		
				
 ARCHITEKTONICKÝ ATELIER				
PODĽA ZÁKONA O AUTORSKÝCH PRÁVACH JE BEZ SOHLASU AUTORA ZAKÁZANÉ AKÉKOLYVEK ŠÍRENIE, ALEBO KOPÍROVANIE TEJTO PROJEKTOVEJ DOKUMENTÁCIE. INVESTOR NADOBŮDA VLASTNÍCKE PRÁVO K TOVARU AŽ PO ÚPLNOM ZAPLATENÍ CENY ZA TÚTO PROJEKTOVÚ DOKUMENTÁCIU. INVESTOR NESMIE AŽ DO ÚPLNEHO ZAPLATENIA KÓPIEJ CENY ZA TÚTO PROJEKTOVÚ DOKUMENTÁCIU AKOKOLYVEK POUŽÍŤ.				