


Pohľad juhovýchodný

1 : 200

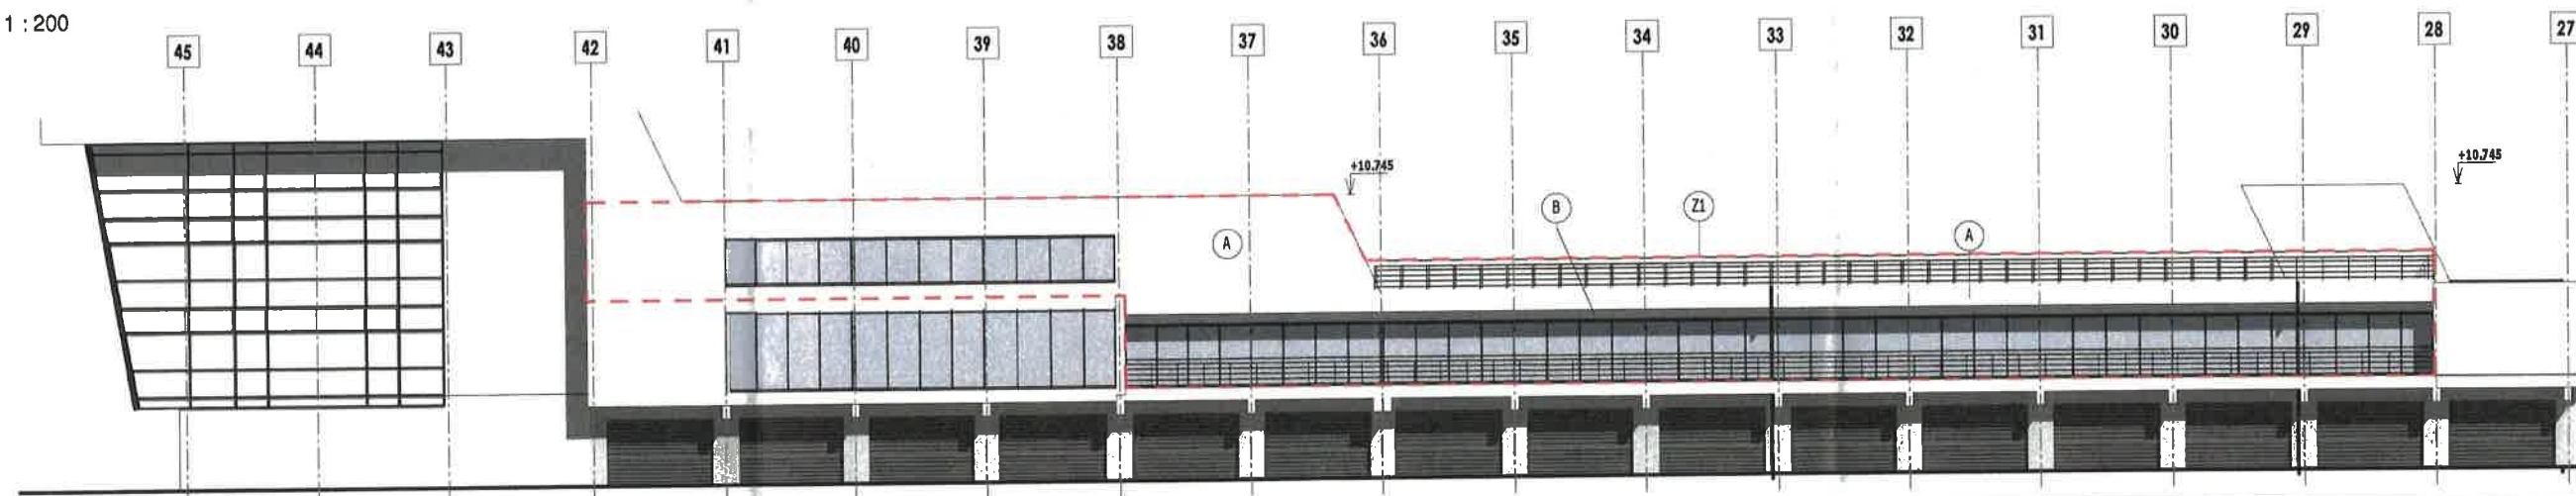

Pohľad severozápadný

1 : 200

POVRCHOVÉ ÚPRAVY

- (A) vonkajšia fasádna omietka, tenkovrstvová (hrúbka zrna 3mm), škrabaná štruktúra, farba sivá (Baumit SilikonTop)
- (B) sendvičový panel, 180mm (TRIMOTerm), farba sivá (RAL 7035), povrchová úprava - Mikrovlna

ZÁMOČNÍCKE VÝROBKY

- (Z1) vonkajšie zábradlie kotvené z boku do atľky - matná nerezová konštrukcia

K1-110-K2-110 Vetracie potrubie - odvetranie kanalizácie

LEGENDA

- (DZ1)-(DZ5) Dažďový zvod DN 100

K1-110-K2-110 Vetracie potrubie - odvetranie kanalizácie



NADSTAVBA GALÉRIE OBJEKTU SO.06 GARÁŽ- RIADIACA VEŽA VÝCVIKOVÉHO ZARIADENIA PRE VODIČOV

GENERÁLNY PROJEKTANT:	AUTOR PROJEKTU:	PROJEKT VYPRACOVAL:	ZODPOVEDNÝ PROJEKTANT:
METRIA STUDIO s.r.o. STARÁ VAJNORSKÁ 17 BRATISLAVA 831 04	Ing. arch. Stanislav Rentka	Ing. arch. Stanislav Rentka	Ing. arch. Stanislav Rentka
INVESTOR STAVBY:	Výcvikové zariadenie pre vodičov, s.r.o., Vajanského nábrežie 5, Bratislava 811 02		
MIESTO STAVBY:	Orechová Polón, parc.č.: 896/43		
STAVEBNÝ OBJEKT:			
PROFESIA:	ARCHITEKTONICKO STAVEBNÉ RIEŠENIE		
STUPEŇ PROJEKTU:	ZMENA DOKONČENEJ STAVBY		
ČÍSLO VÝKRESU:	FORMÁT:	594x297	MIERKA: 1:200 DÁTUM: 11/2019
07	Pohľady		

ING. ARCH.
STANISLAV
RENTKA

ARCHITEKTONICKÝ
ATELIÉR

DUNAJSKÁ LUŽNÁ
900 42
PODNIKATEĽSKÁ UL.Č.3

office
HRANIČNÁ 18
BRATISLAVA
82105
00421 905 407 893