
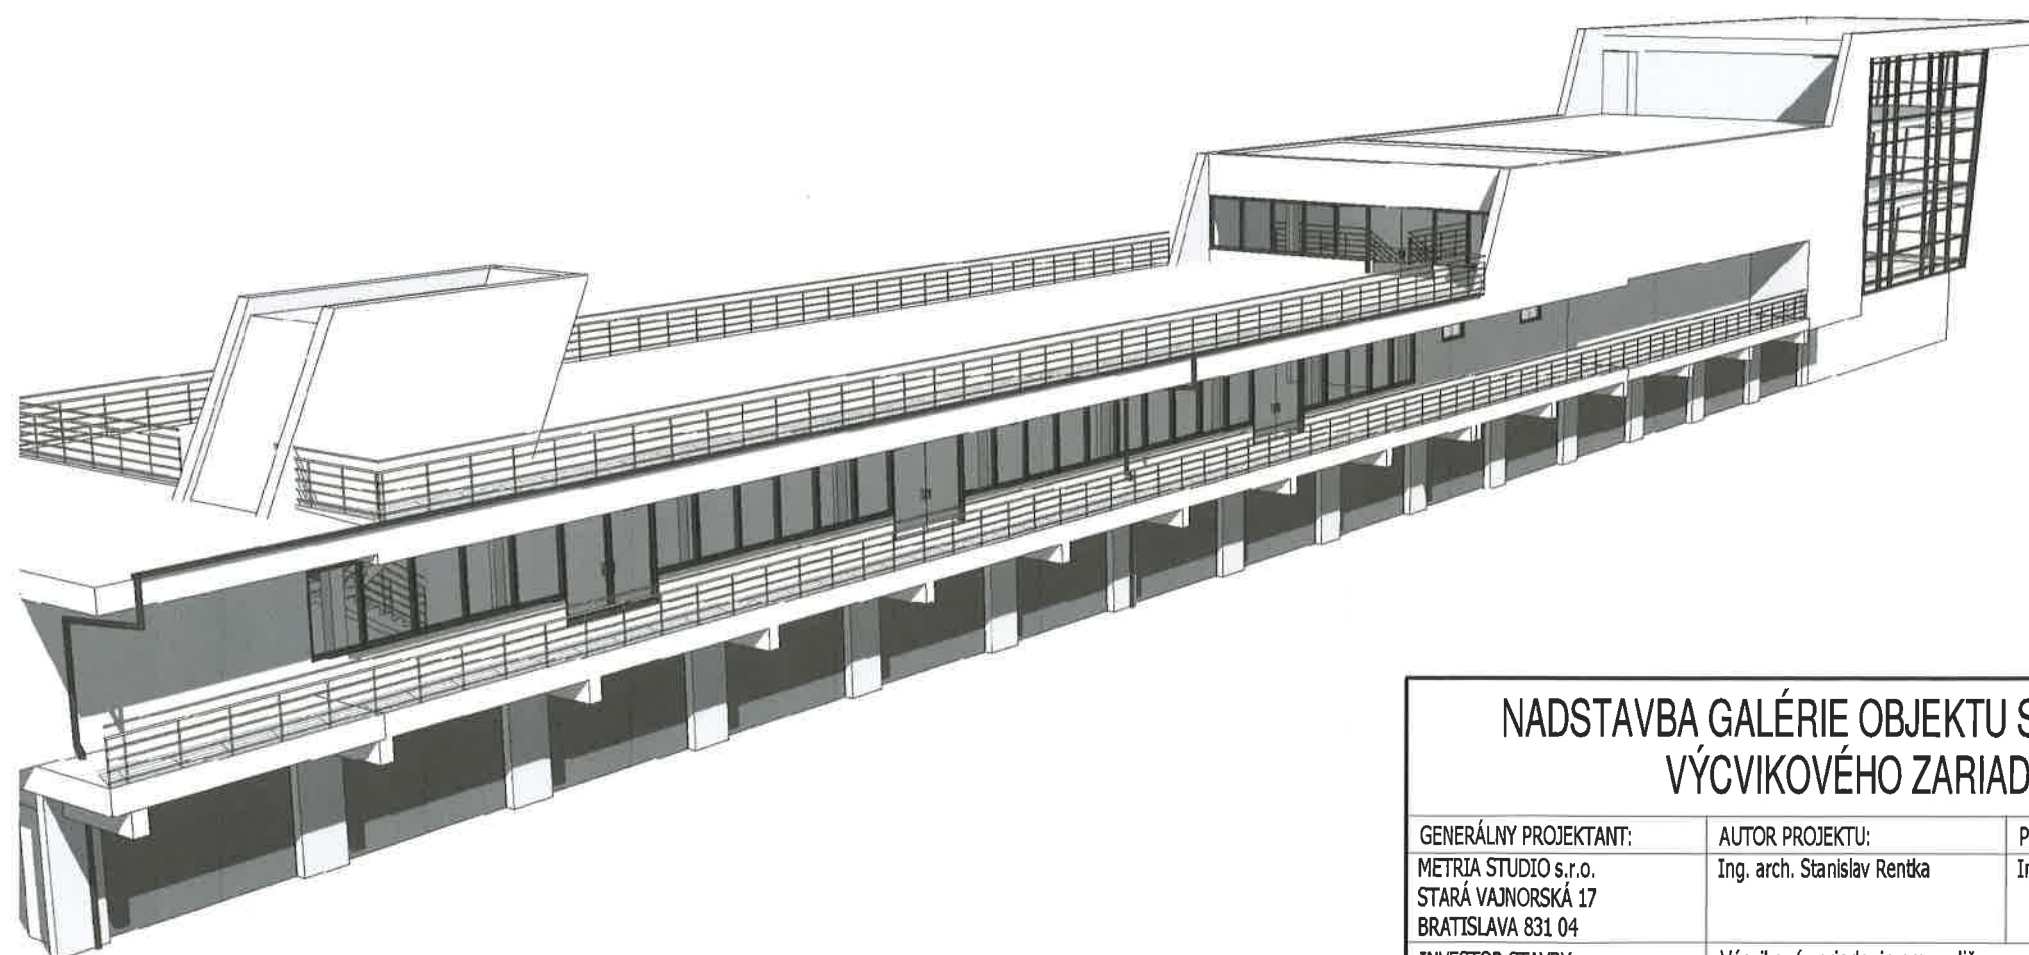


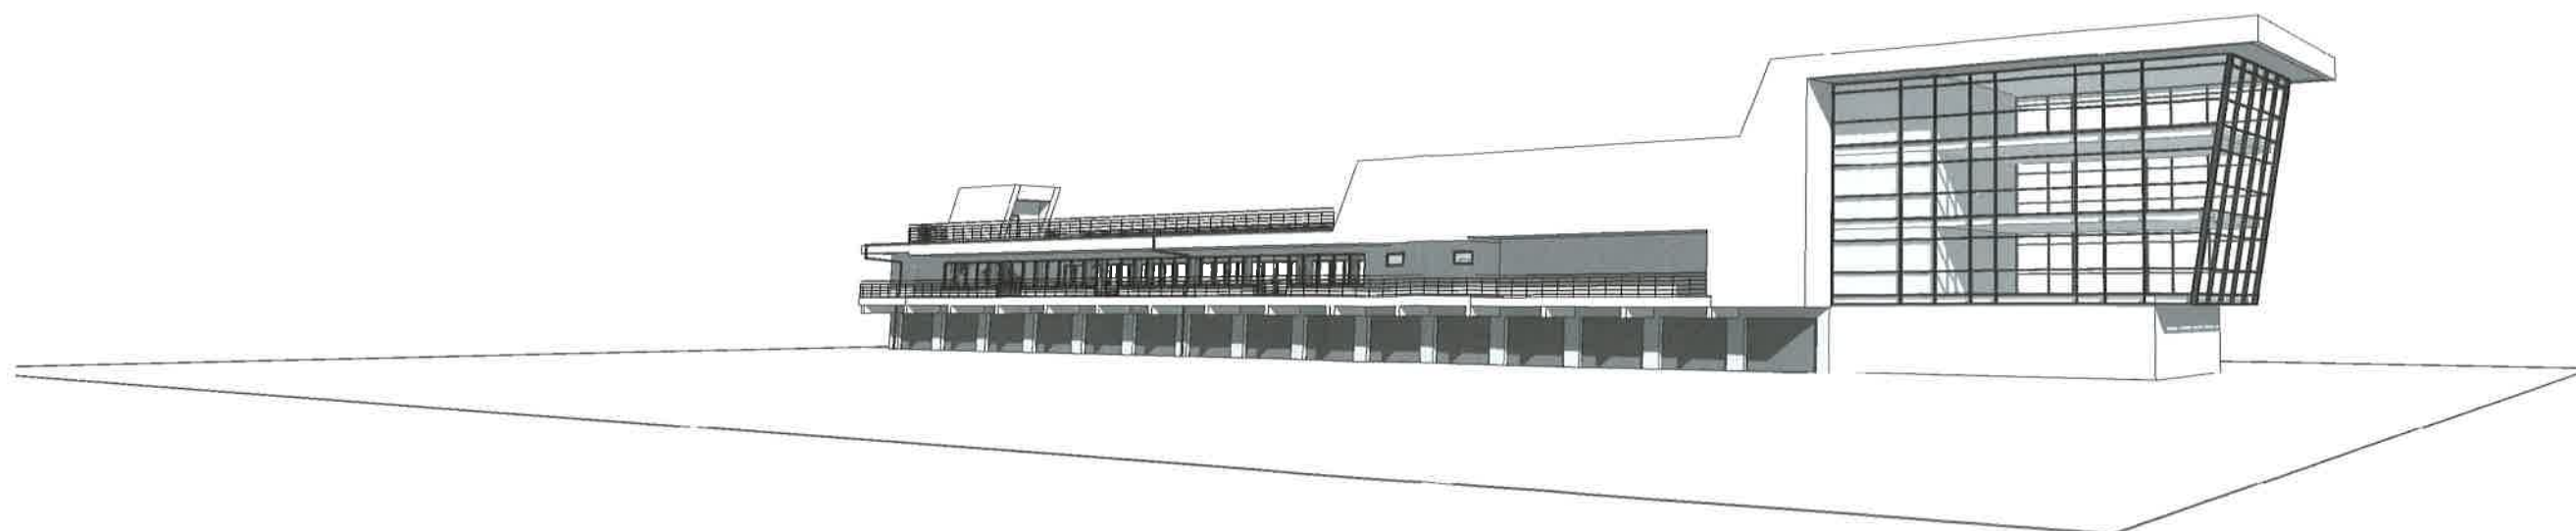

NADSTAVBA GALÉRIE OBJEKTU SO.06 GARÁŽ- RIADIACA VEŽA VÝCVIKOVÉHO ZARIADENIA PRE VODIČOV

GENERÁLNY PROJEKTANT:	AUTOR PROJEKTU:	PROJEKT VYPRACOVAL:	ZODPOVEDNÝ PROJEKTANT:
METRIA STUDIO s.r.o. STARÁ VAJNORSKÁ 17 BRATISLAVA 831 04	Ing. arch. Stanislav Rentka	Ing. arch. Stanislav Rentka	Ing. arch. Stanislav Rentka
INVESTOR STAVBY:	Výcvikové zariadenie pre vodičov, s.r.o., Vajanského nábrežie 5, Bratislava 811 02		
MIESTO STAVBY:	Orechová Potôň, parc.č.: 896/43		
STAVEBNÝ OBJEKT:			
PROFESIA:	ARCHITEKTONICKO STAVEBNÉ RIEŠENIE		
STUPEŇ PROJEKTU:	ZMENA DOKONČENEJ STAVBY		
ČÍSLO VÝKRESU:	FORMÁT:	520x297	MIERKA: - DÁTUM: 11/2019

10

Perspektívne pohľady

ING. ARCH.
STANISLAV
RENTKA

ARCHITEKTONICKÝ
ATELIÉR

DUNAJSKÁ LUŽNÁ
900 42
PODNIKATEĽSKÁ UL.Č.3

office
HRANIČNÁ 18
BRATISLAVA
82105
00421 905 407 893