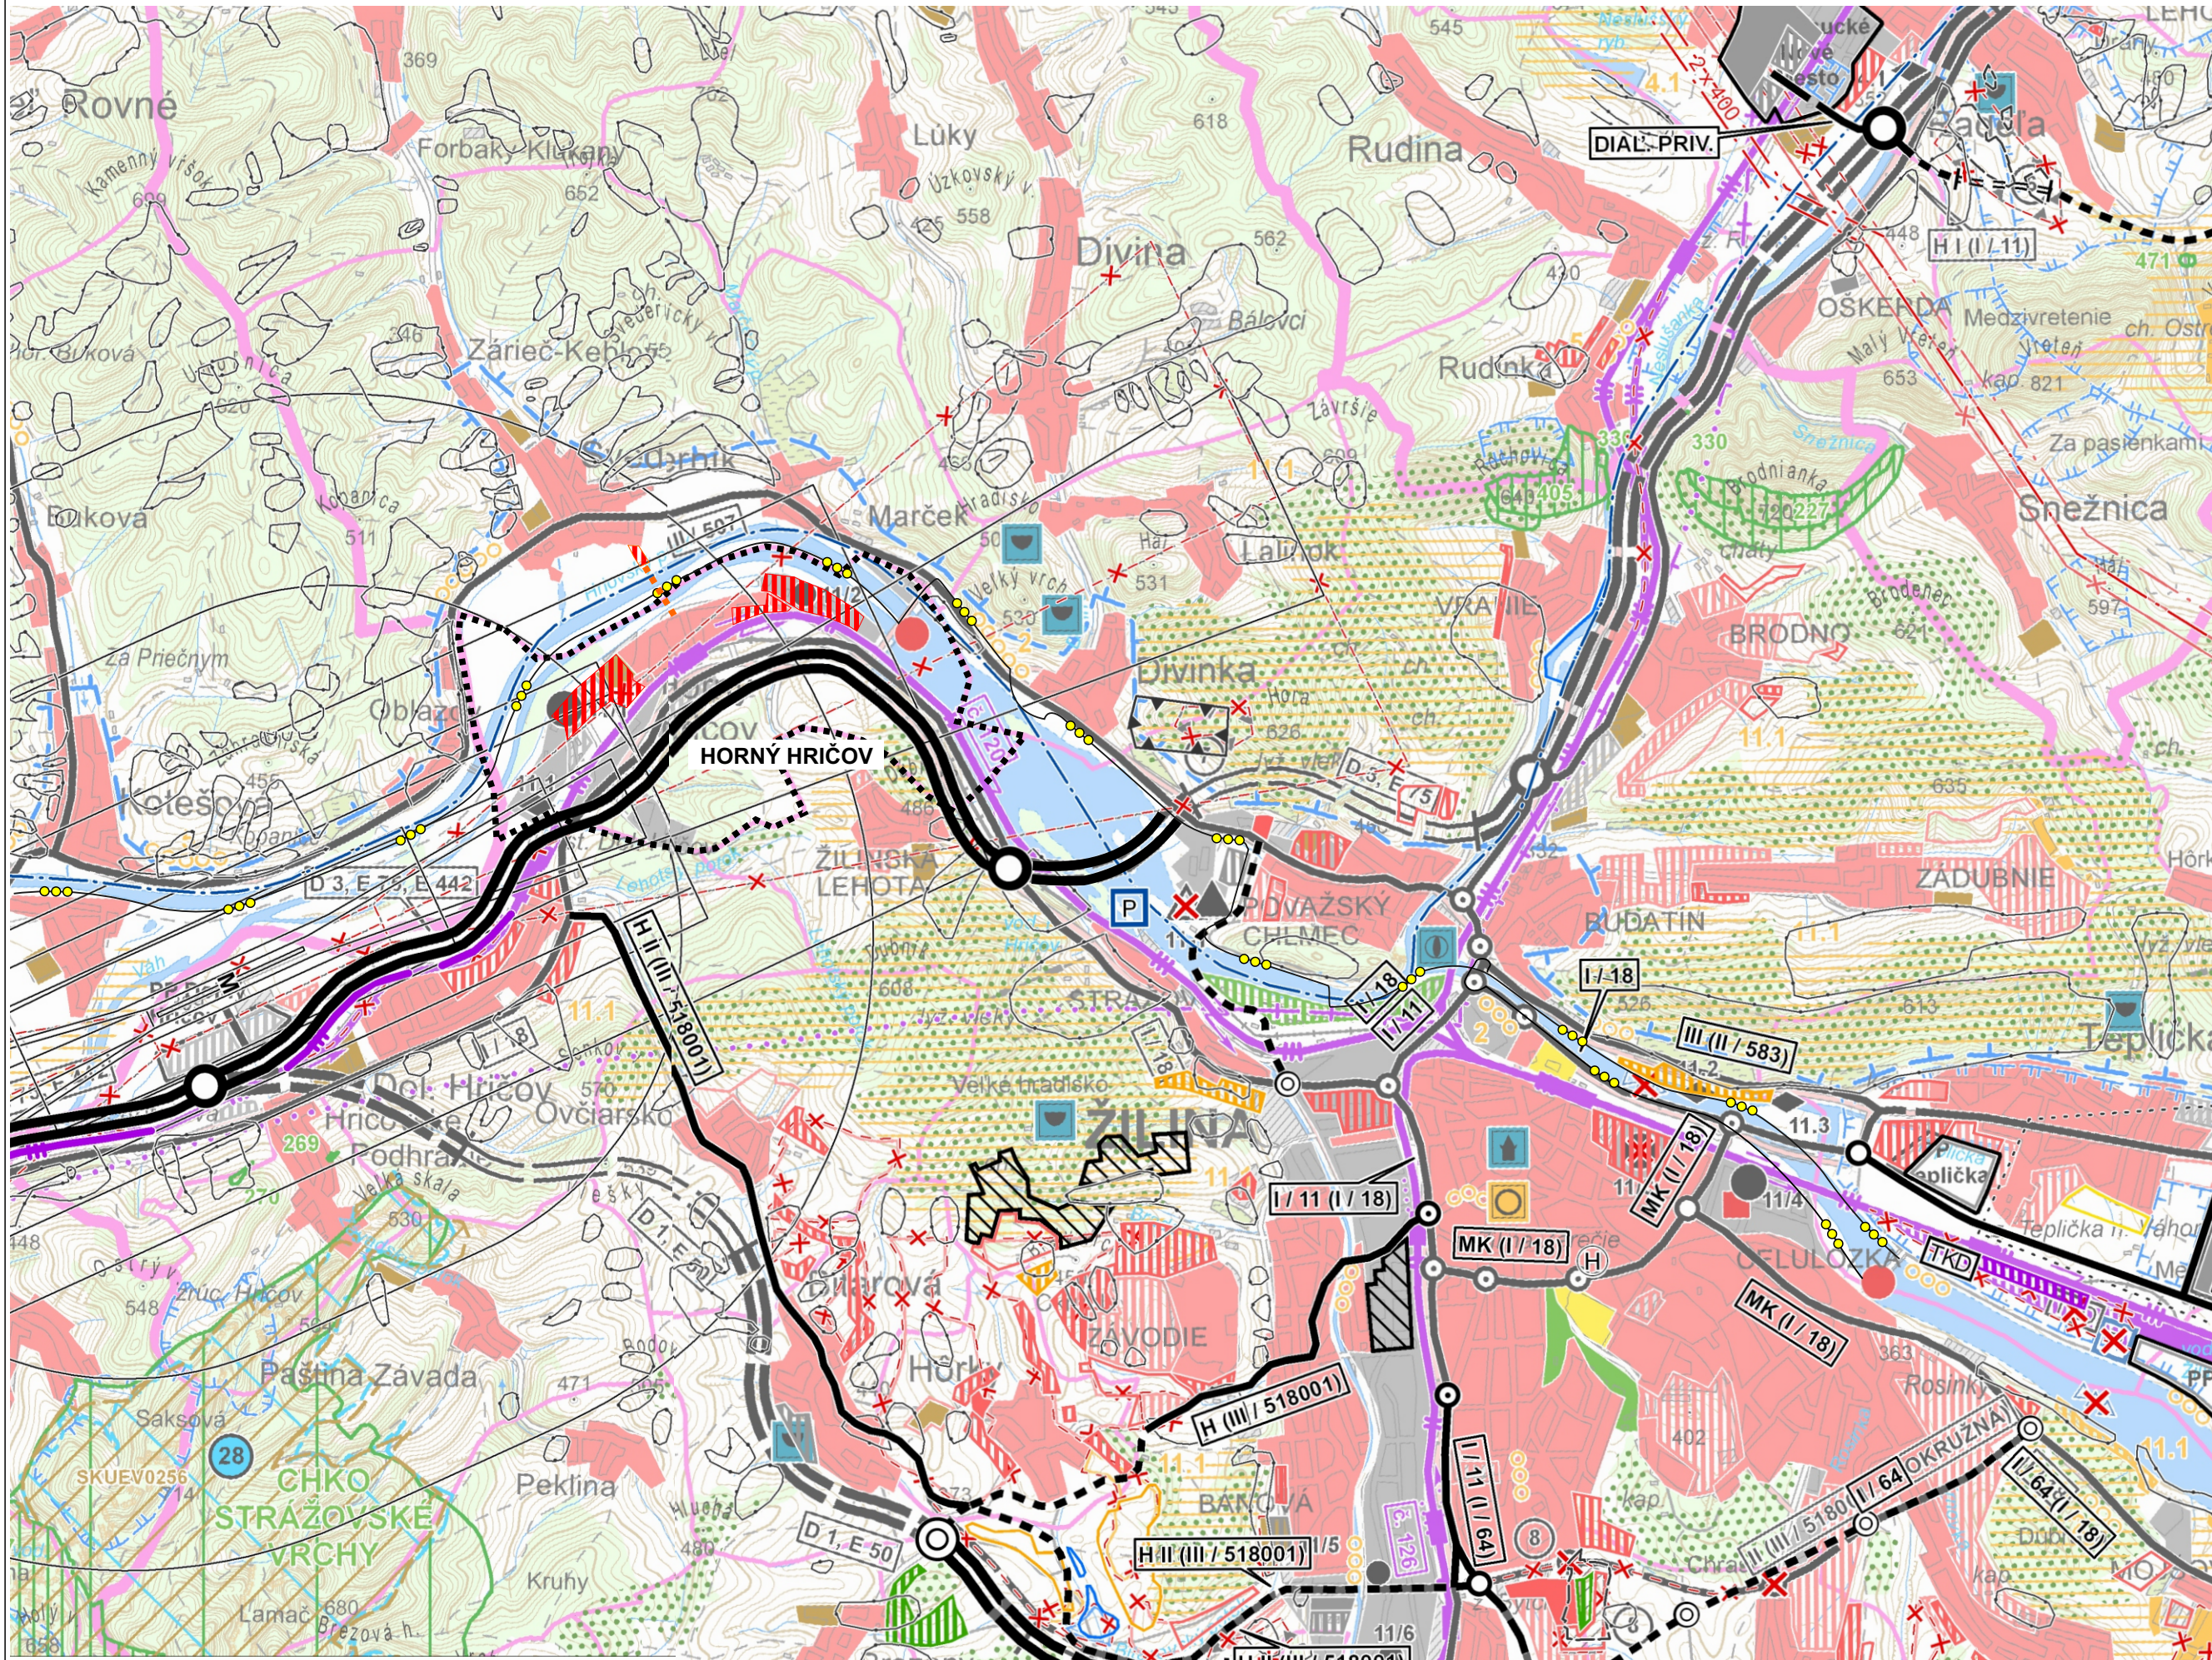
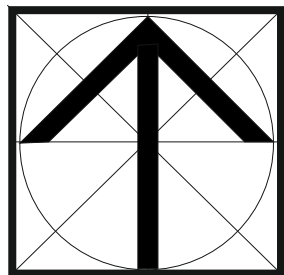


ÚZEMNÝ PLÁN OBCE HORNÝ HRIČOV

[illegible]

ÚPN-O HORNÝ HRIČOV - NÁVRH

URBANIZMUS, OCHRANA PŘÍRODY :	Ing. arch. Stanislav Kristiník
TECHNICKÁ INFRASTRUKTÚRA :	Ing. Michal Leštach, Karol Kolár
DOPRAVA:	Ing. Ondrej Bronček,
POLNOHOSPODÁRSTVO :	Marta Kučerová
GRAFIKA:	Marta Kučerová

Ing. arch. Stanislav Kristiník
Závodská cesta 4
010 01 Žilina

mierka : 1 : 50 000

máj 2019

VÝKRES ŠIRŠÍCH VZŤAHOV
(NA PODKLADE VÝKRESU AKTUALIZOVANÉHO ÚPN VÚC ŽILINSKÉHO KRAJA)