


Geometrický plán je podkladom na právne úkony, keď údaje doterajšieho stavu výkazu výmer sú zhodné s údajmi platných výpisov z katastra nehnuteľností

Vyhотовiteľ SGS TECHNOLOGY s.r.o. M.M. Hodžu 9 Banská Bystrica MTimko@sgs-holding.com IČO: 43 894 691		Kraj <i>Banskobystrický</i>	Okres <i>Žiar nad Hronom</i>	Obec <i>Lutila</i>	
		Kat. územie <i>Lutila</i>	Číslo plánu <i>43894691-55/2019</i>	Mapový list č. <i>Kremnica 5-8/11, 5-8/13 Kremnica 6-8/24, 6-8/42</i>	
		<i>na oddelenie pozemku, parcela č.3708/35</i> GEOMETRICKÝ PLÁN			
Vyhотовil		Autorizačne overil		Úradne overil	
Dňa: <i>8.9.2019</i>	Meno: <i>Ing. Milan Timko</i>	Dňa: <i>9.9.2019</i>	Meno: <i>Ing. Milan Timko</i>	Dňa:	Číslo:
Nové hranice boli v prírode označené -		Náležitostami a presnosťou zodpovedá predpisom		Overené podľa § 9 zákona NR SR č.215/1995 Z.z o geodézii a kartografii	
Záznam podrobného merania (meračský náčrt) č. <i>1794</i>		Pečiatka a podpis		Pečiatka a podpis	
Súradnice bodov označených číslami a ostatné meračské údaje sú uložené vo všeobecnej dokumentácii					

VÝKAZ VÝMER															
Doterajší stav					Zmeny					Nový stav					
Číslo			Výmera		Druh pozemku	Diel číslo	k parcele číslo	m²	od parcely číslo	m²	Číslo parcely	Výmera		Druh pozemku	Vlastník, (iná opráv. osoba) adresa, (sídlo)
PK vložky	parcely											ha	m²		
LV	PK	KN	ha	m²											
						Stav právny je totožný s registrom C KN									
2550		3708/1	502	5400	lesný p.						3708/1	501	6667	lesný p. 38	Doterajší Rímskokatolícka cirkev biskupstvo Banská Bystrica Námestie SNP 19 Banská Bystrica
											3708/35		8733	lesný p. 38	
Spolu:			502	5400								502	5400		
Poznámka: Novonavrhovaná parcela č.3708/35 sa nachádza v ochrannom pásme chránenej nehnuteľnosti - chránené ložiskové územie.															


KLAD VÝKRESOV

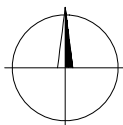

M 1:5000

výkres č.1

výkres č.2

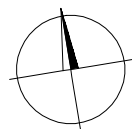

výkres č.1

3249

3256

3248

3258


3708/1

Kremnica 5-8/11
Kremnica 5-8/13

Kremnica 5-8/13
Kremnica 6-8/24

výkres č.1

výkres č.2

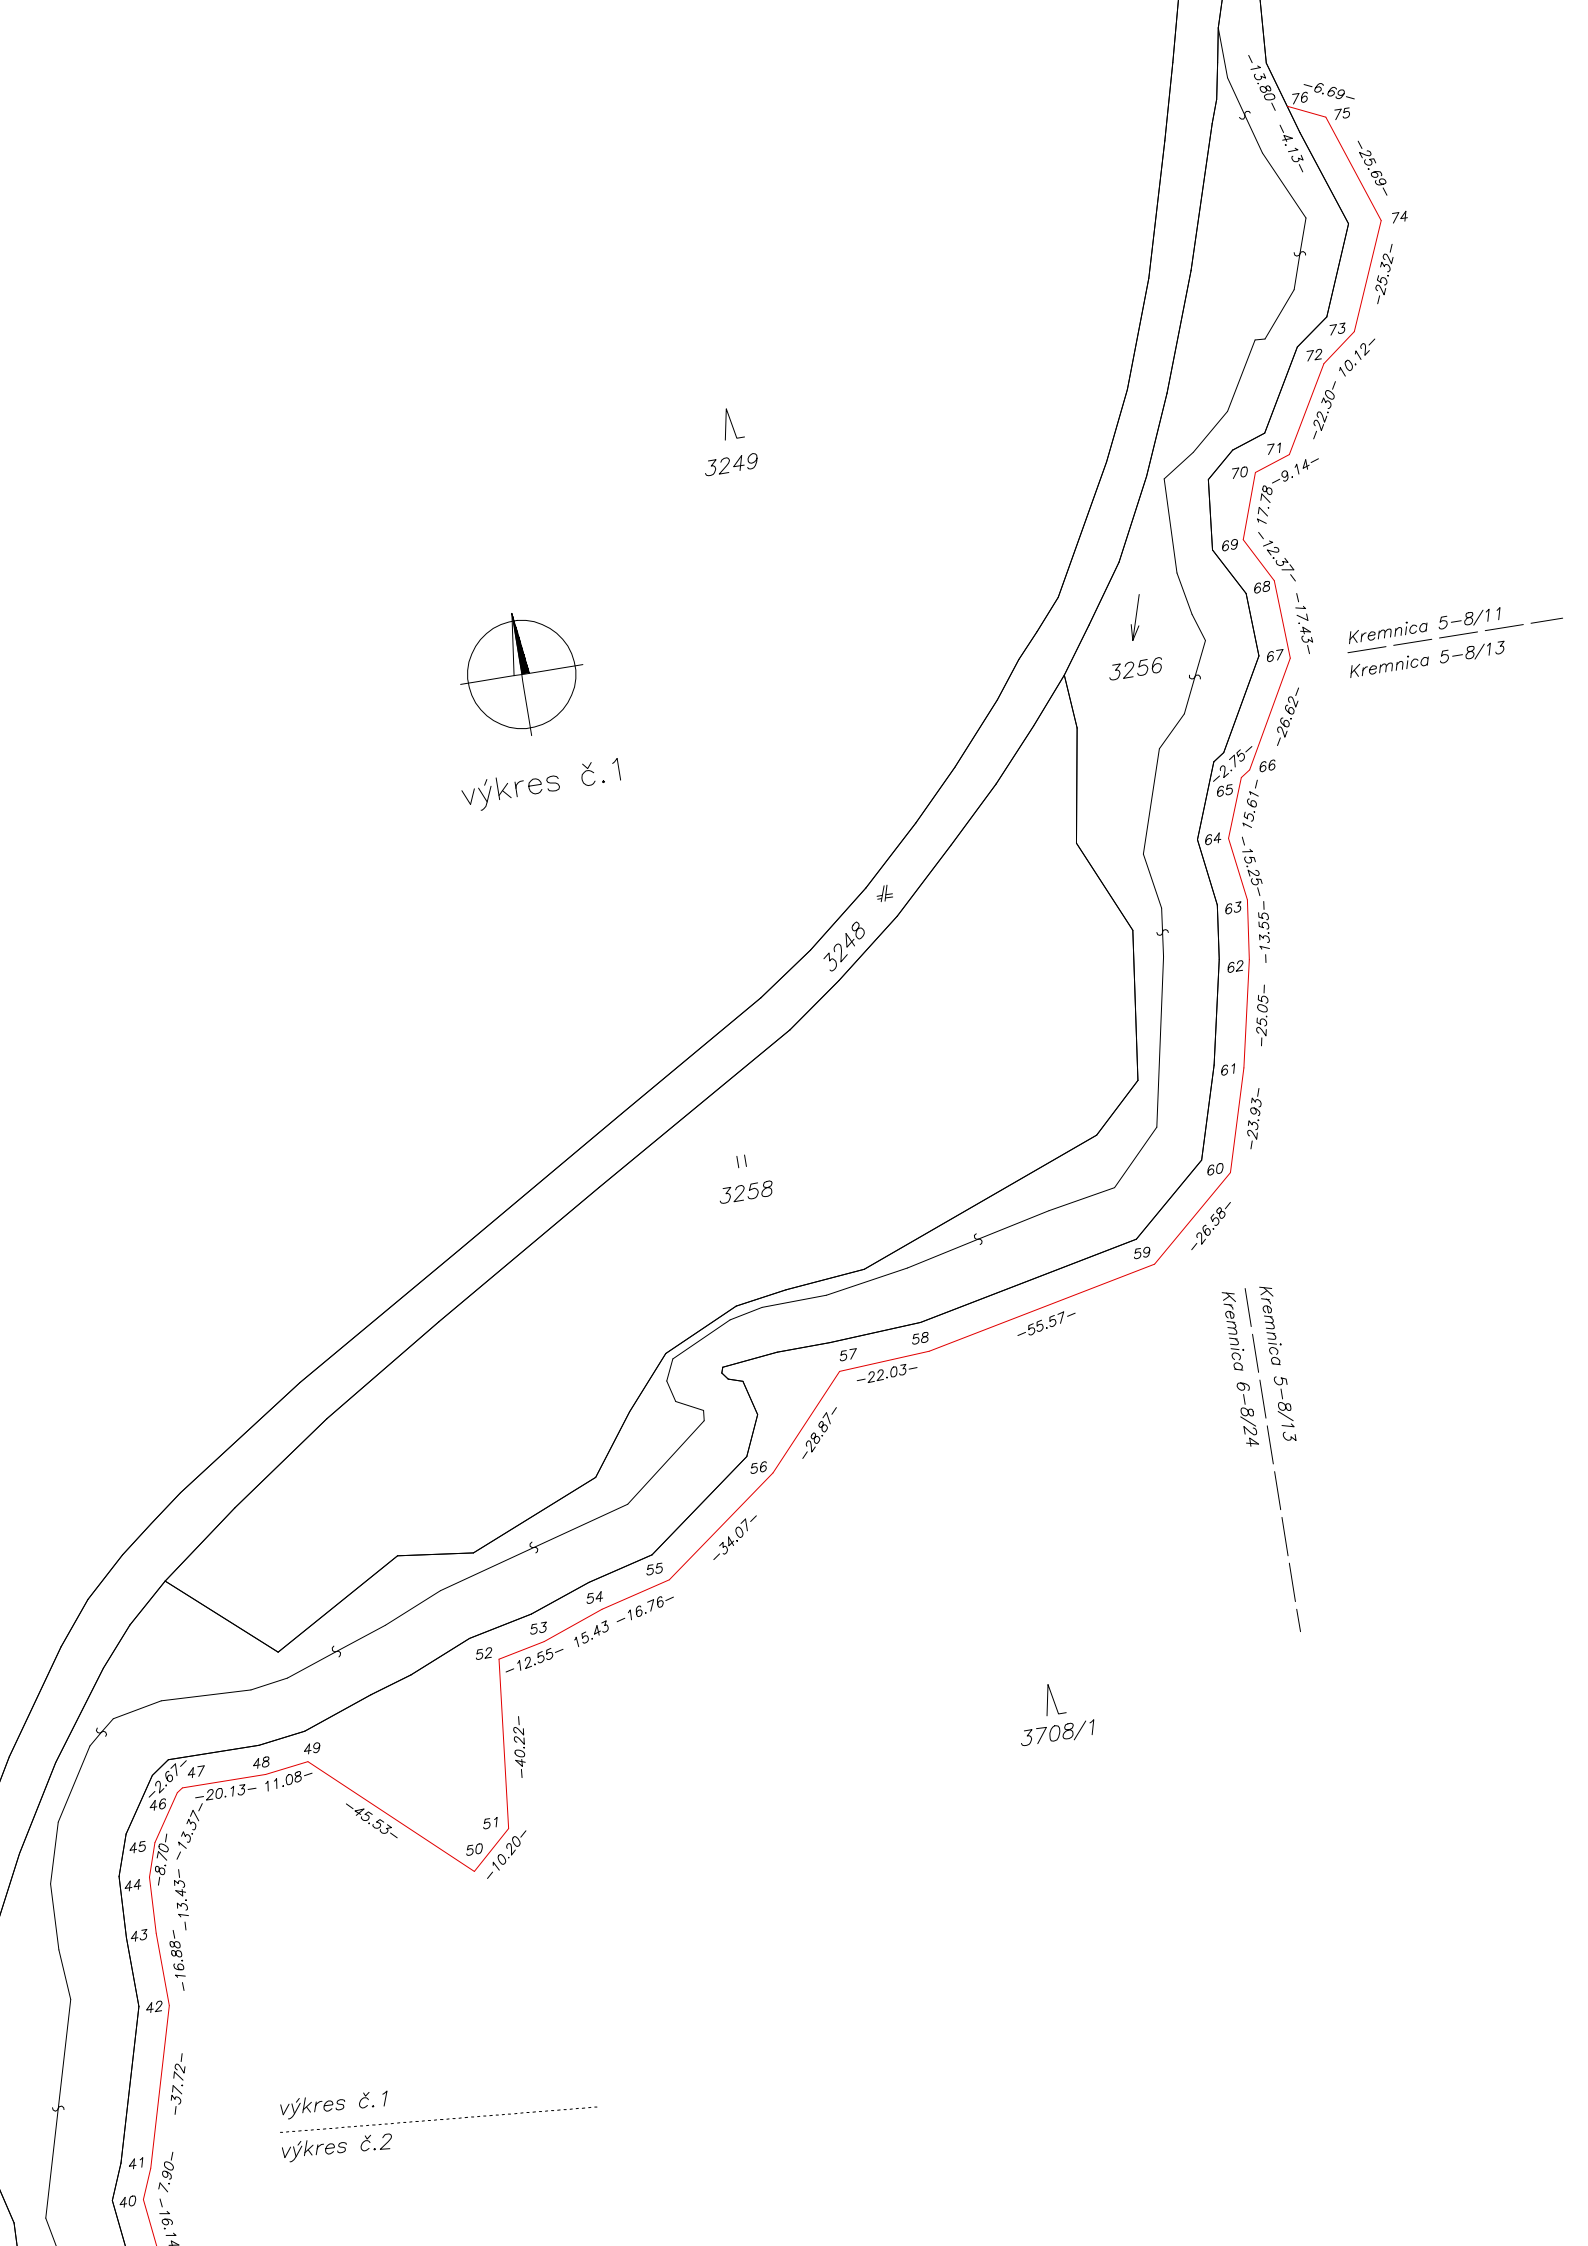

výkres č.1

výkres č.2

3249

3248


3259

3256

3260

Kremnica 6-8/24

Kremnica 6-8/42

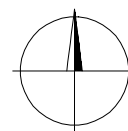

výkres č.2

3708/1