Príloha č.2

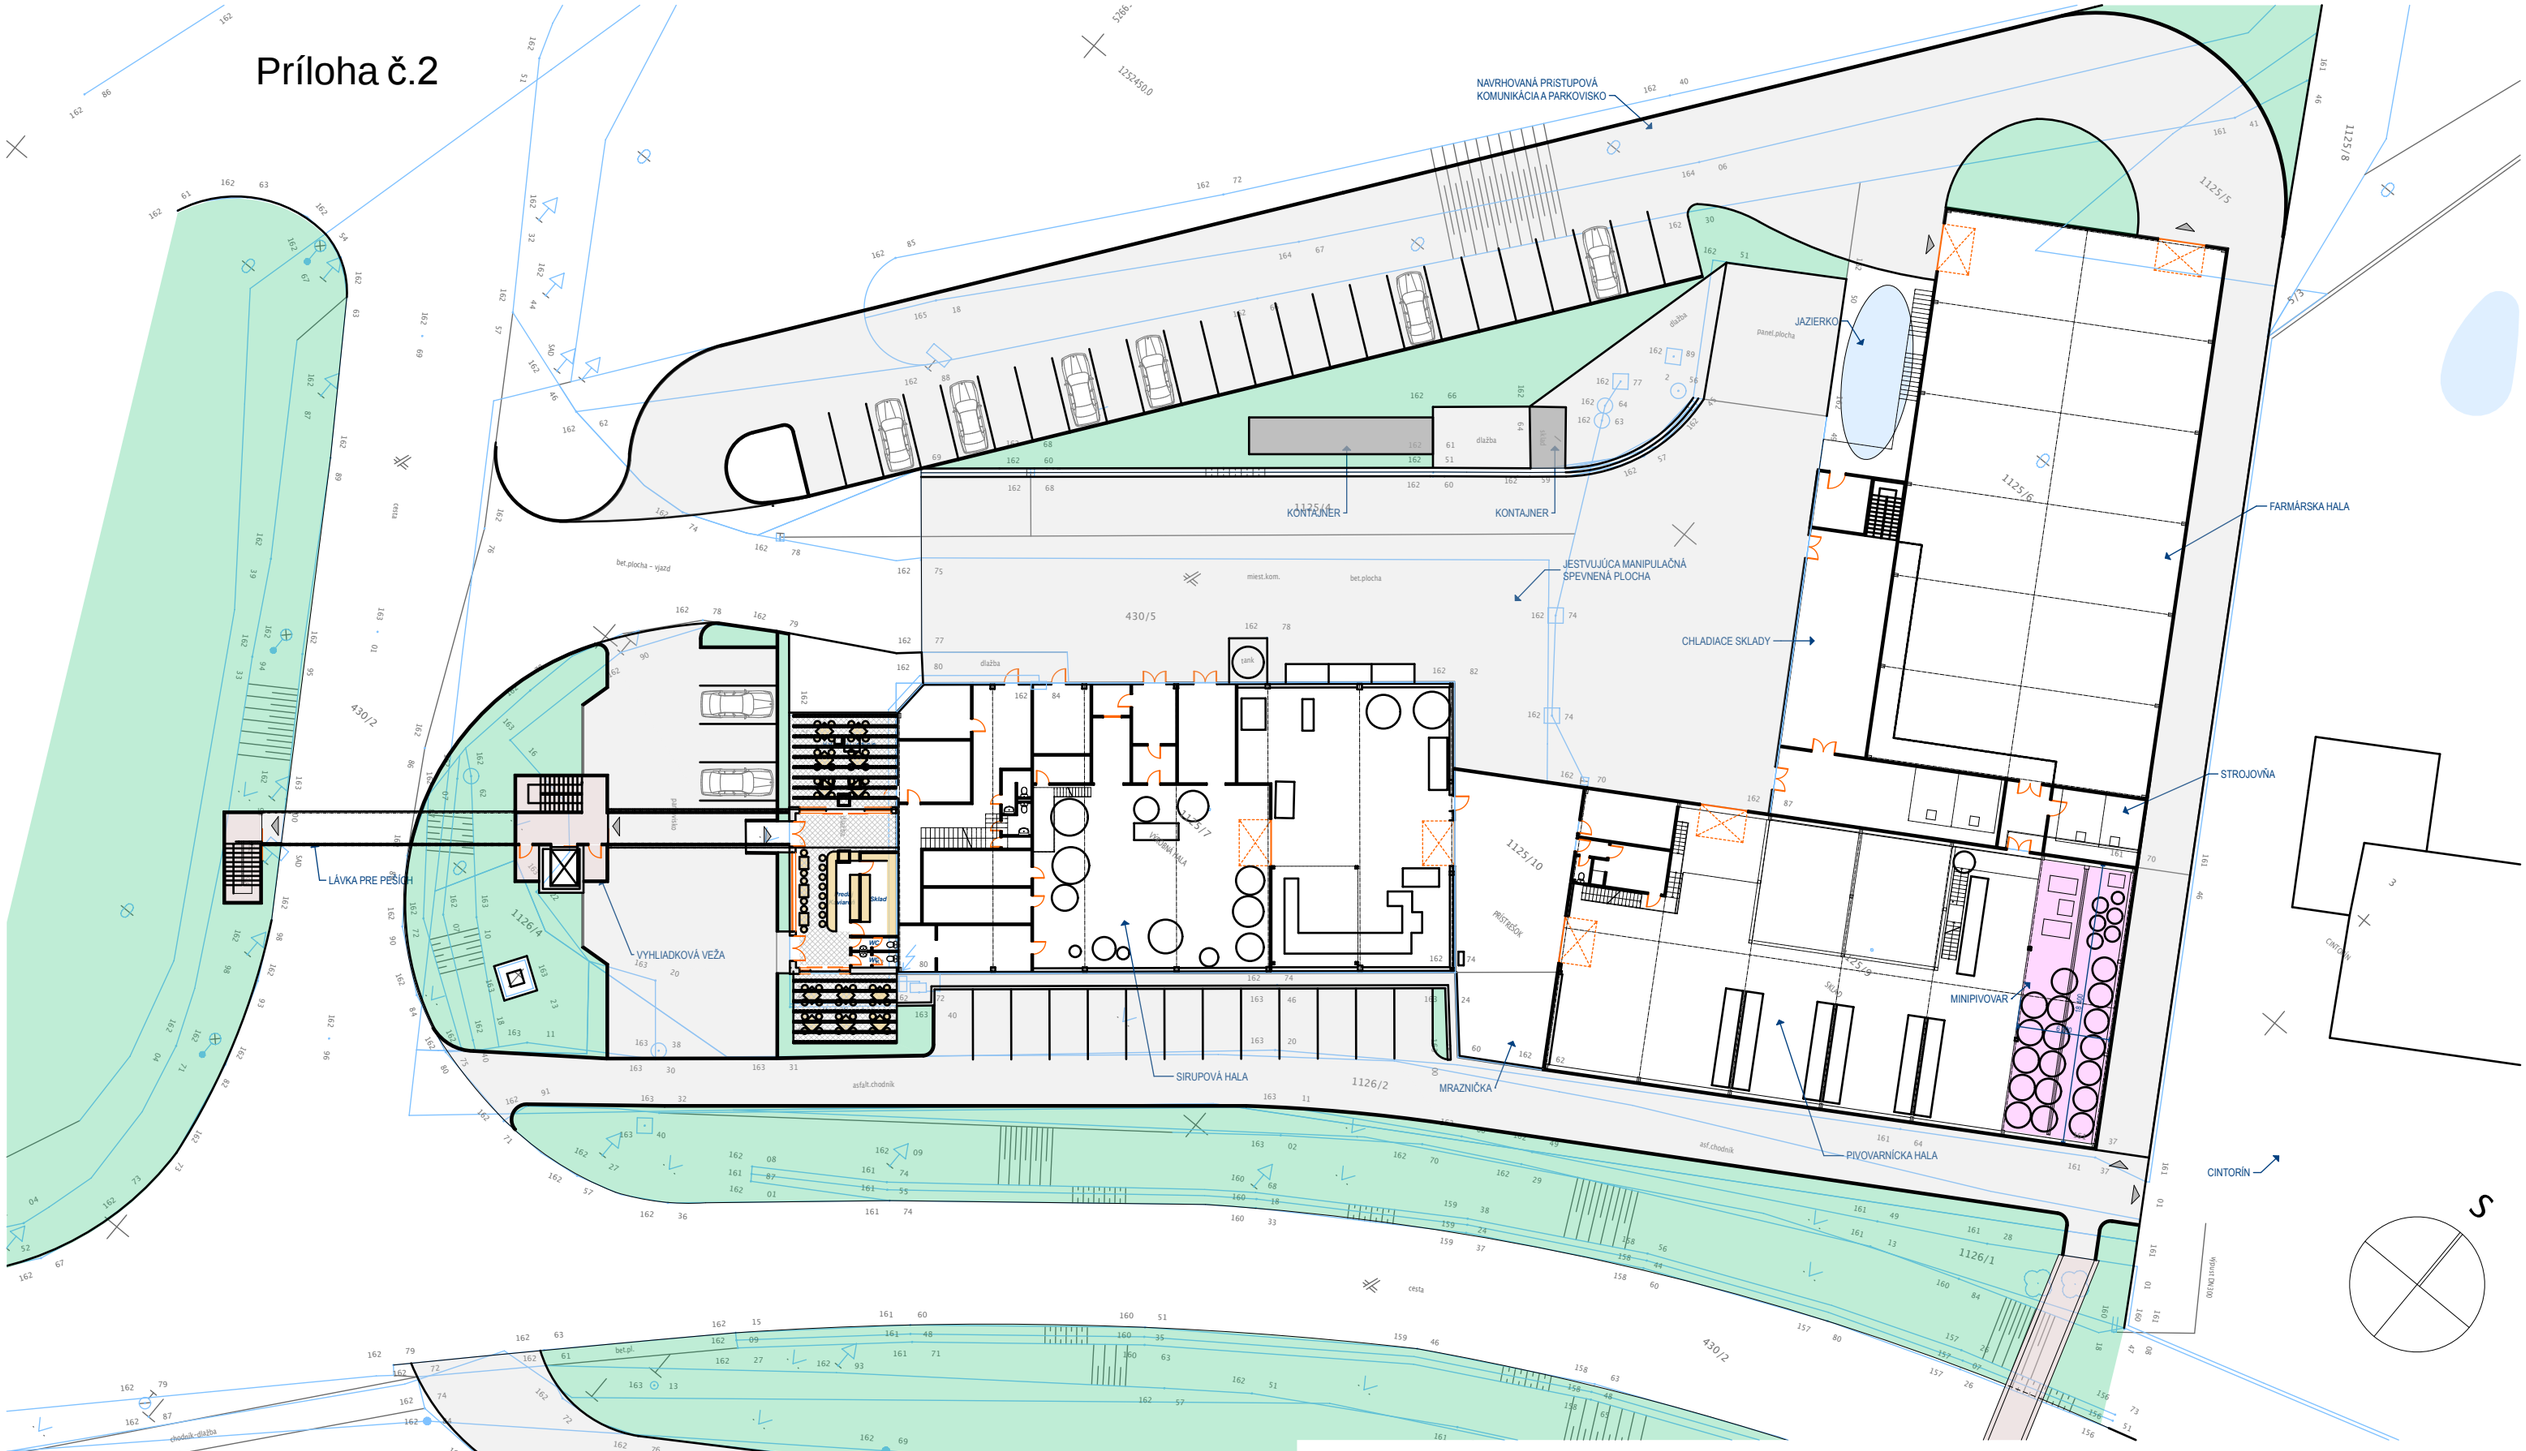

Ateliér DV, s.r.o. Hornopotočná 20, 917 01 Trnava Tel. 0905 662650, e-mail: atelierdv@atelierdv.sk			
Názov stavby:	Zmena užívania časti povolenej stavby v areáli firmy COFFEA Drinks		
Miesto stavby:	Areál firmy Coffea Trakovice, Trakovice 476		
Investor:	COFFEA Drinks, s.r.o., Kopernikova 15, 917 01 Trnava		Dátum: 11/2019
HIP a autori:	Ing. arch. Luboš Vagala Ing. arch. Pavel Ďurko		Stupeň: Projekt stavby
Názov výkresu:	PÔDORYS PRÍZEMIA NAVRHOVANÝ STAV	Č. výkr.: m 1:400	1