


HRABOVEC

Územný plán obce



Verejnoprospešné stavby vyplývajúce z ÚPN-0 Hrabovec:

27 - všetky navrhované línie technickej infraštruktúry;

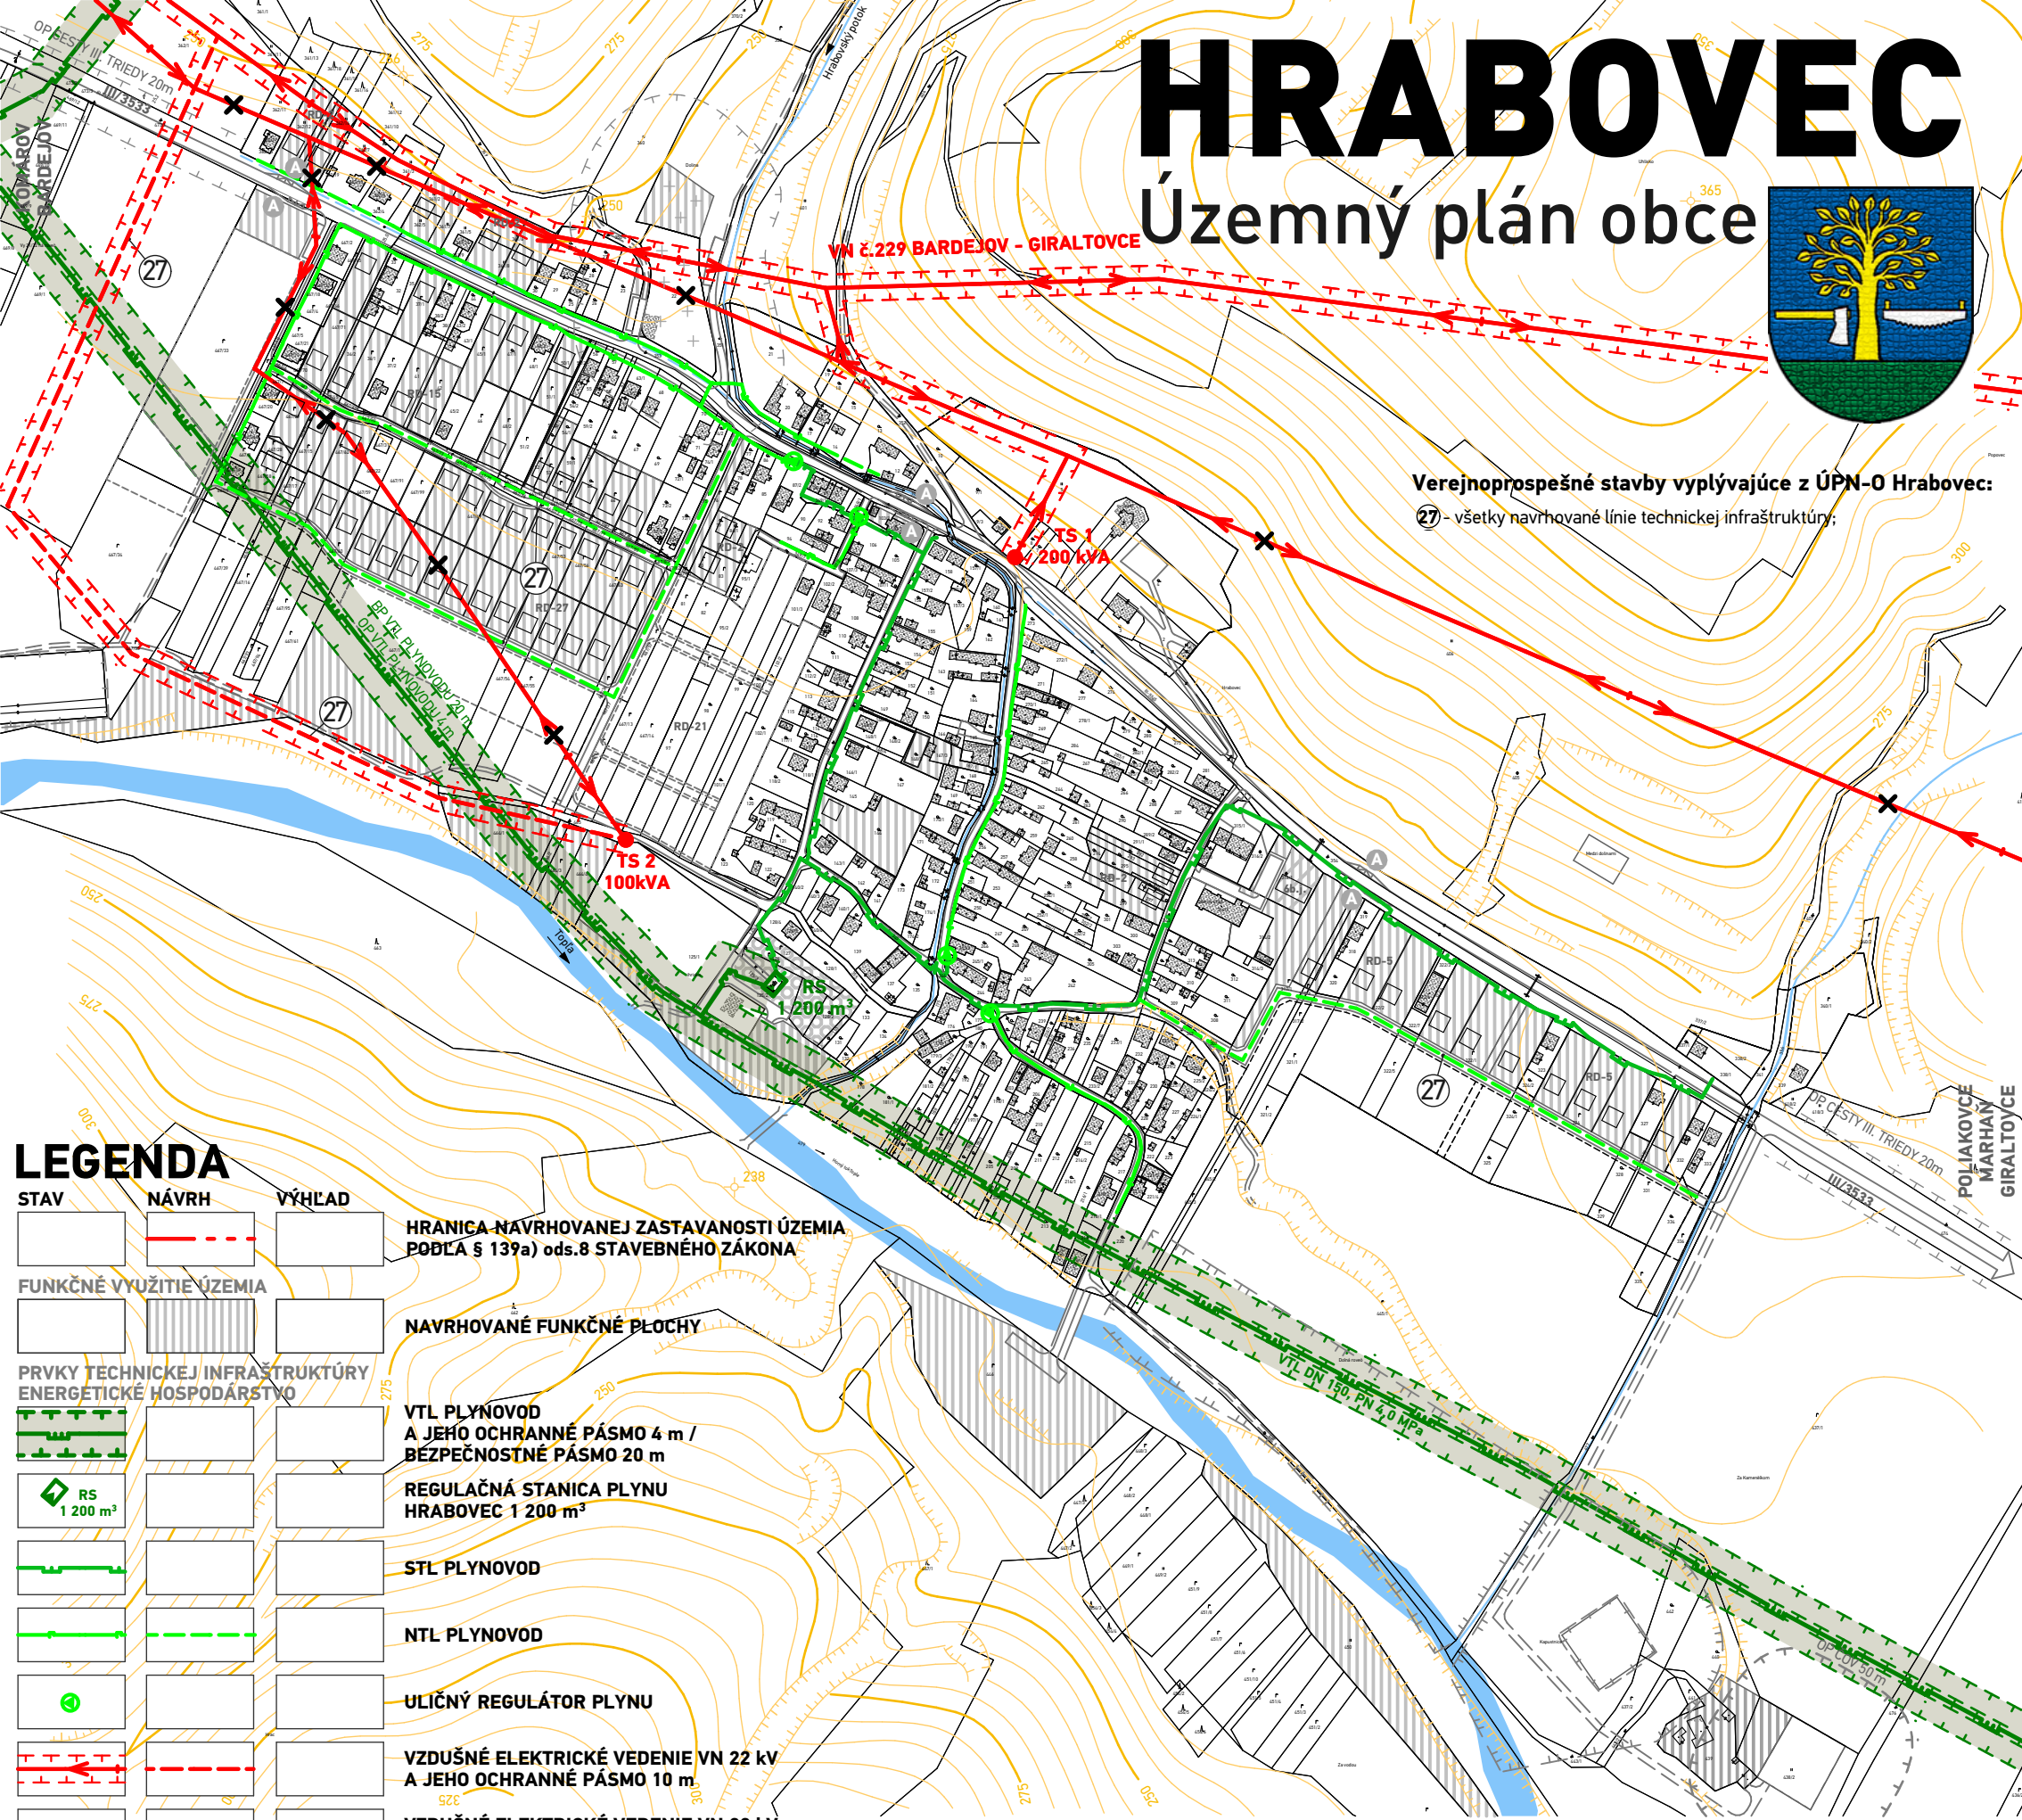

LEGENDA

STAV	NÁVRH	VÝHLAD	
			HRANICA NAVRHOVANEJ ZASTAVANOSTI ÚZEMIA (PODĽA § 139a) ods.8 STAVEBNÉHO ZÁKONA
			NAVRHOVANÉ FUNKČNÉ PLOCHY
			VTL PLYNOVOD A JEHO OCHRANNÉ PÁSMO 4 m / BEZPEČNOSTNÉ PÁSMO 20 m
			REGULAČNÁ STANICA PLYNU HRABOVEC 1 200 m ³
			STL PLYNOVOD
			NTL PLYNOVOD
			ULIČNÝ REGULÁTOR PLYNU
			VZDUŠNÉ ELEKTRICKÉ VEDENIE VN 22 kV A JEHO OCHRANNÉ PÁSMO 10 m
			VZDUŠNÉ ELEKTRICKÉ VEDENIE VN 22 kV NA ZRUŠENIE
			ELEKTRICKÉ TRAFOSTANICE

SCHVAĽOVACIA DOLOŽKA - ÚZEMNÝ PLÁN OBCE HRABOVEC

SCHVAĽOVACÍ ORGÁN: ZASTUPITEĽSTVO OBCE HRABOVEC

ČÍSLO UZNESENIA POTVRDZUJÚCEHO PLATNOSŤ ÚPN-O:

ZÁVÄZNÁ ČASŤ VYHLÁSENÁ VZN Č.

UZNESENÍM ČÍSLO. :

DÁTUM SCHVÁLENIA:

PEČIATKA

JOZEF MAXIN
STAROSTA OBCE
HRABOVEC

názov dokumentácie

HRABOVEC

Územný plán obce - Návrh

kraj / okres

Prešovský / Bardejov

obstarávateľ

Obec Hrabovec

hlavný riešiteľ

Ing.arch. Dušan Burák, CSc.

zodpovední riešitelia

Ing. Marek Dubiel, Ing. Ladislav Pažák, Mgr. Milan Barlog, Ing. Milan Kolesár, Ing. Michal Burák, Ing.Ing.arch. Marek Bakalár

dátum október 2019

stupeň ÚPN-0 Návrh

názov výkresu

Výkres verejného technického vybavenia územia - návrh energetiky

1:5000

5

atrium


ARCHITEKTI

Mlynská 27, 040 01 Košice

T/F: +421 55 62 315 87

architekti@atriumstudio.sk

www.atriumstudio.sk

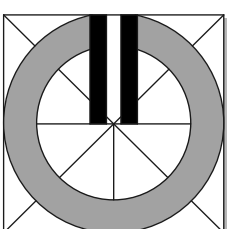

1:5000