


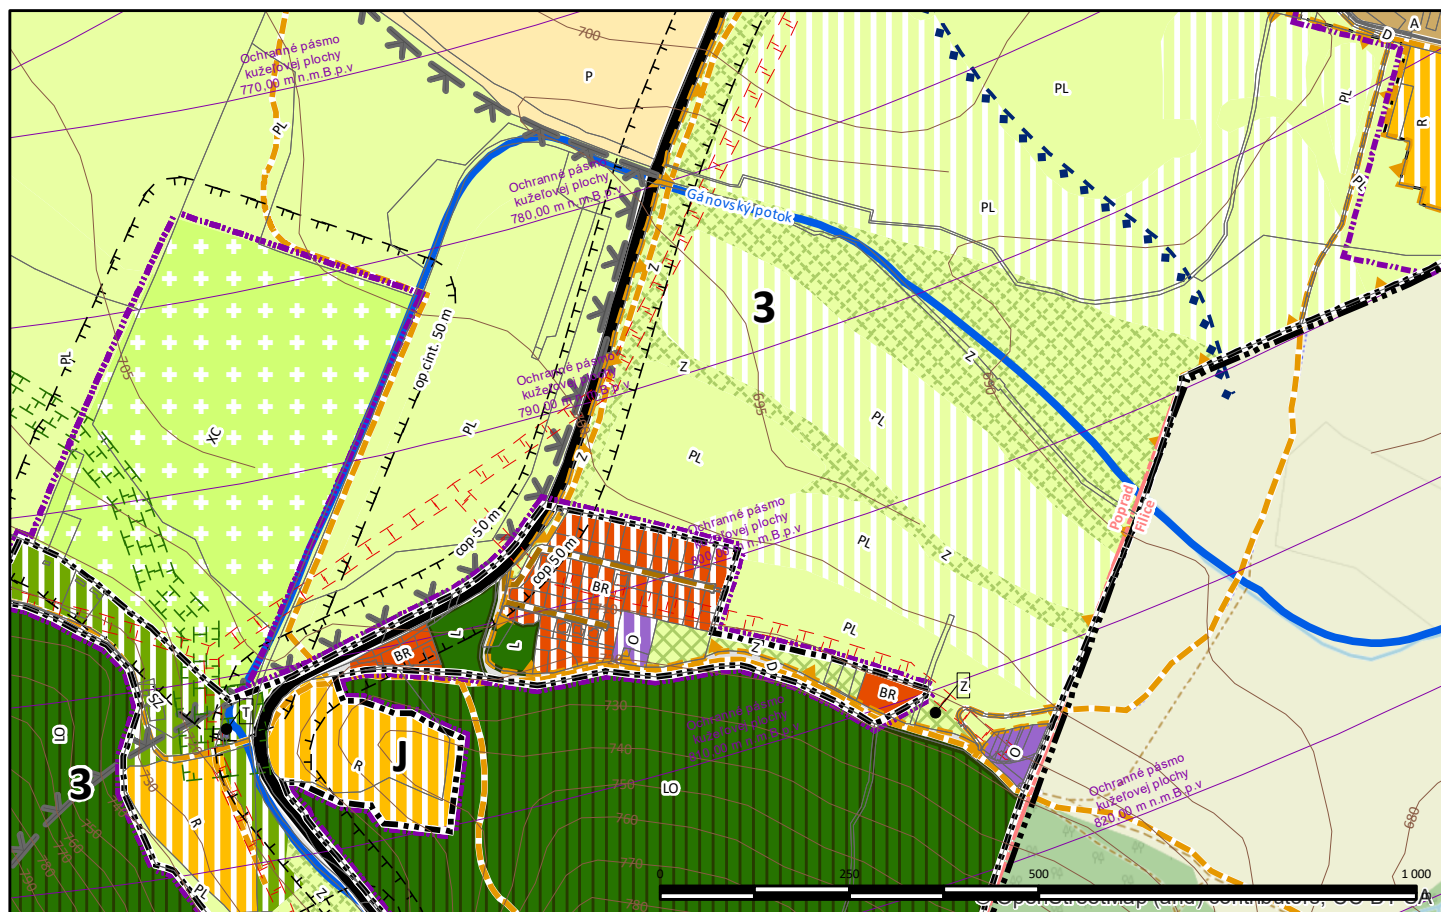

Legenda

Obec
 Hranica riešeného územia

Územné jednotky

Hranice katastrálnych území

Hranica zastavaného územia k 1.1.1990

Hranica zastavaného územia návrh

Parcely KN-C

Urbanistické okrsky

Hranica urbanistického okrsku a označenie

Ochranné pásma všetkého druhu, návrh

Ochranné pásma všetkého druhu, Stav

Ochranné pásma elektroenergetických zariadení; Stav

Bezpečnostné pásmo VTL plynárenských zariadení, Stav

Ochranné pásmo VTL plynárenských zariadení, Stav

hranica povodia vodárenského toku, Stav
 op vojenského objektu, Stav

OP letiska Poprad-Tatry, zariadení letiska a heliportu Nemocnica Poprad

Rekreačné zóny

Dopravná infraštruktúra

zberné komunikácie B1, cesty I. a II. triedy; Stav

účelová komunikácia; Stav

kľudové komunikácie a pešie zóny D1; Návrh (2010)

A,1 hlavné pešie D3 a cyklistické komunikácie D2, pešie priestranstvá; Návrh

Využívanie územia

Zelená a modrá infraštruktúra

LO Plochy lesov osobitného určenia; Stav

L Lesné územia; Stav

Z Plochy nelesnej krajiny; Návrh

Z Plochy nelesnej krajiny; Stav

P Plochy ornej pôdy; Stav

PL Plochy trvalých trávnatých porastov; Stav

PL Plochy trvalých trávnatých porastov; Návrh

SZ Plochy sídlovej zelene; Návrh

SZ Plochy sídlovej zelene; Stav

Obytné územia

BR Plochy rodinných domov; Stav

BR Plochy rodinných domov; Návrh

O Plochy občianskej vybavenosti; Stav

O Plochy občianskej vybavenosti; Návrh

Výrobné územia

A Plochy poľnohospodárskej výroby; Stav

Rekreačné územia

R Plochy rekreácie, športu a cestovného ruchu; Návrh

Dopravná infraštruktúra

D Plochy dopravnej vybavenosti; Stav

Technická infraštruktúra

T Plochy technickej vybavenosti; Stav

Ostatná infraštruktúra

XC Cintoríny; Návrh

ÚZEMNÝ PLÁN MESTA POPRAD úplné znenie k 30.4.2019



Obstarávateľ: **Mesto Poprad**
 Spracovateľ: **Ing. arch. Martin Baloga, PhD.**
 Dátum: **apríl 2019**



KOMPLEXNÝ URBANISTICKÝ NÁVRH

1:10 000

2