


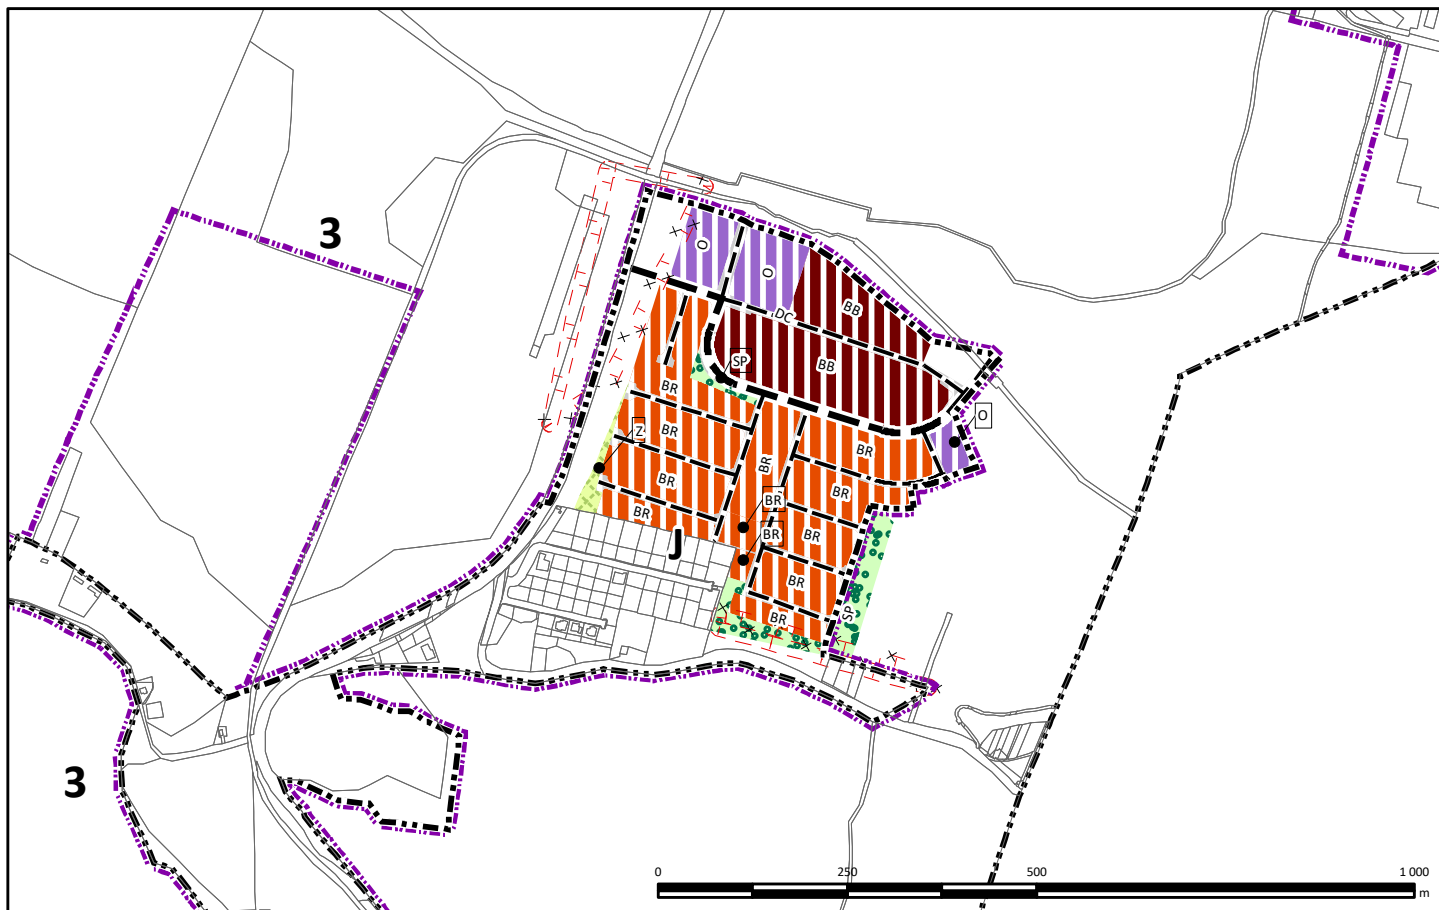

Legenda

Hranica zastavaného územia návrh

Parcely KN-C

Urbanistické okrsky

Hranica urbanistického okrsku a označenie

Ochranné pásma elektroenergetických zariadení; Návrh

Ochranné pásma elektroenergetických zariadení; na zrušenie

Dopravná infraštruktúra

obslužné komunikácie C1, C2; Návrh

obslužné komunikácie funkčnej triedy C3; Návrh

Využívanie územia

Zelená a modrá infraštruktúra

Z Plochy nelesnej krajiny zelene; Návrh

A,1 SP Plochy parkov; Návrh

Obytné územia

BR Plochy rodinných domov; Návrh

BB Plochy bytových domov; Návrh

O Plochy občianskej vybavenosti; Návrh

Dopravná infraštruktúra

D Plochy dopravnej vybavenosti; Návrh

ÚZEMNÝ PLÁN MESTA POPRAD ZMENA A DOPLNOK 83/2019 "POD LESOM" návrh na prerokovanie



Obstarávateľ: Mesto Poprad

Spracovateľ: Ing. arch. Peter Steiniger

Osoba odborne spôsobilá pre obstaranie ÚPP a ÚPD:

Ing. arch. Jarmila Vojtaššáková

Dátum: august 2019



KOMPLEXNÝ URBANISTICKÝ NÁVRH

1:10 000

2