


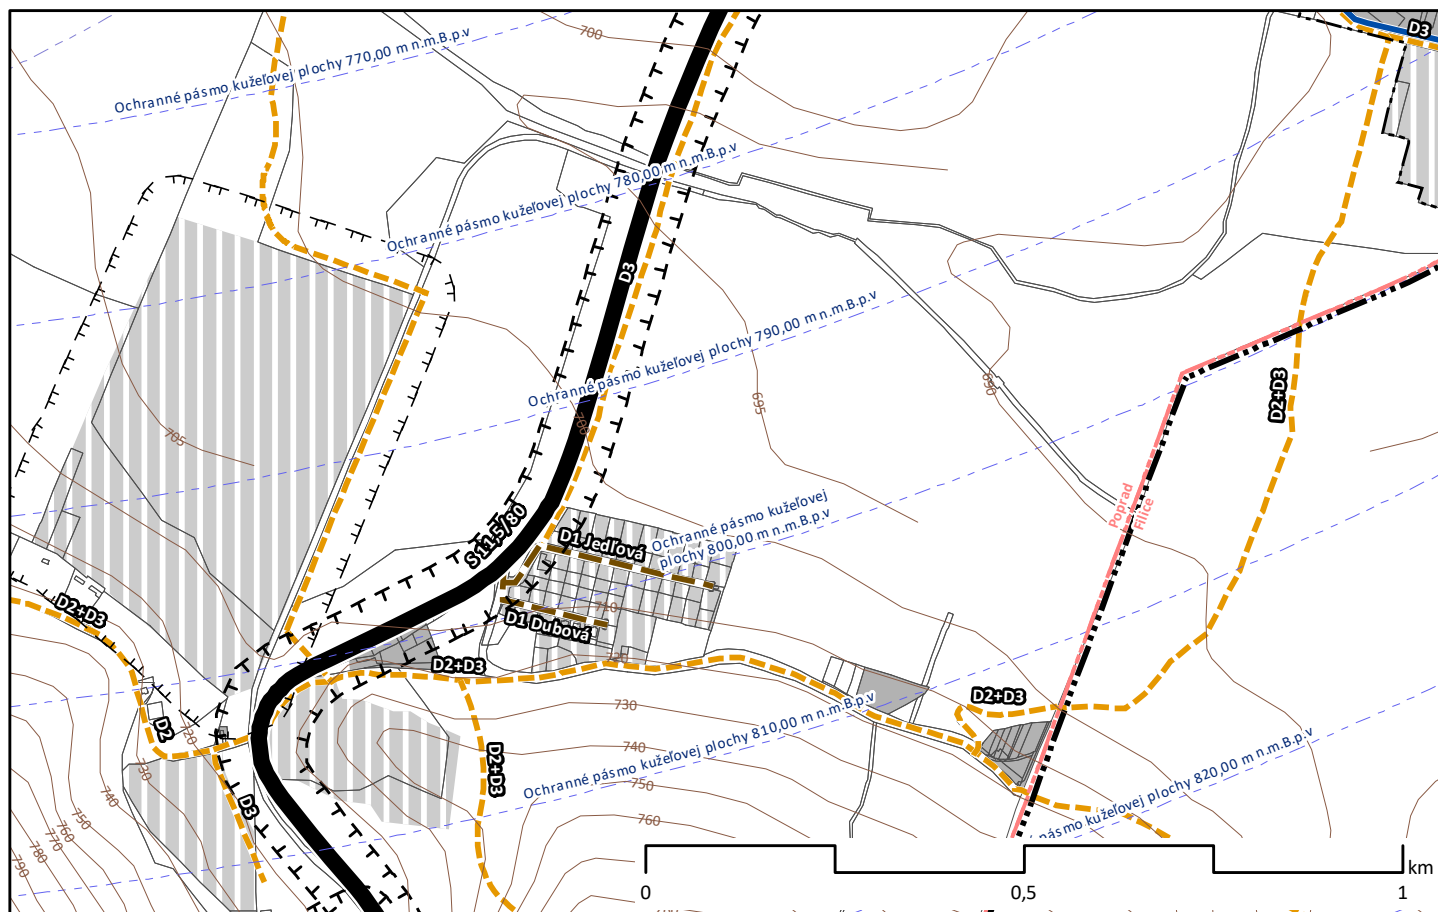

Legenda

- Hranica riešeného územia
- Parcely KN-C
- Hranica zastavaného územia k 1.1.1990
- Ochranné pásmo všetkého druhu stav
- Ochranné pásmo všetkého druhu návrh

OP letísk a heliportov


- OP kuželovej plochy
- OP leteckých pozemných zariadení

Dopravná infraštruktúra

Komunikácie

- zberné komunikácie B1, cesty I. a II. triedy; Stav
- účelová komunikácia; Stav
- kľudové komunikácie a pešie zóny D1; Návrh
- hlavné pešie D3 a cyklistické komunikácie D2, pešie priestranstvá; Návrh

ÚZEMNÝ PLÁN MESTA POPRAD úplné znenie k 30.4.2019

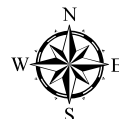

Obstarávateľ: **Mesto Poprad**
Spracovateľ: **Ing. arch. Martin Baloga, PhD.**
Dátum: **apríl 2019**



VÝKRES DOPRAVY

1:10 000

3